

ಶಾಖೆ ಅಧಿಕಾರಿಗಳಿಗೆ ಸಲ್ಲಿಸಿದ ದಿನಾಂಕ: 7/4, ದಿನಾಂಕ: 03.10.2023ರಂದು ಅನುಮೋದಿಸಲಾಗಿದೆ
 ಸರ್ಕಾರಿ ಸಂಖ್ಯೆ: GN21802117, ದಿನಾಂಕ: 08.10.2023 ರಂದು ಅನುಮೋದಿಸಲಾಗಿದೆ

ಕ್ರ.ಸಂ	ವಿವರಣೆ	ಮೊತ್ತ
182	ಶಿಫ್ಟ್ ಕಾರ್ಪೊರೇಷನ್ ಶುಲ್ಕ	183394.60
183	ಶಿಫ್ಟ್ ಕಾರ್ಪೊರೇಷನ್ ಶುಲ್ಕ	166917.60
184	ಶಿಫ್ಟ್ ಕಾರ್ಪೊರೇಷನ್ ಶುಲ್ಕ	64000.00
185	ಶಿಫ್ಟ್ ಕಾರ್ಪೊರೇಷನ್ ಶುಲ್ಕ	4348.00
186	ಶಿಫ್ಟ್ ಕಾರ್ಪೊರೇಷನ್ ಶುಲ್ಕ	4348.00
187	ಶಿಫ್ಟ್ ಕಾರ್ಪೊರೇಷನ್ ಶುಲ್ಕ	41727.00
188	ಶಿಫ್ಟ್ ಕಾರ್ಪೊರೇಷನ್ ಶುಲ್ಕ	41727.00
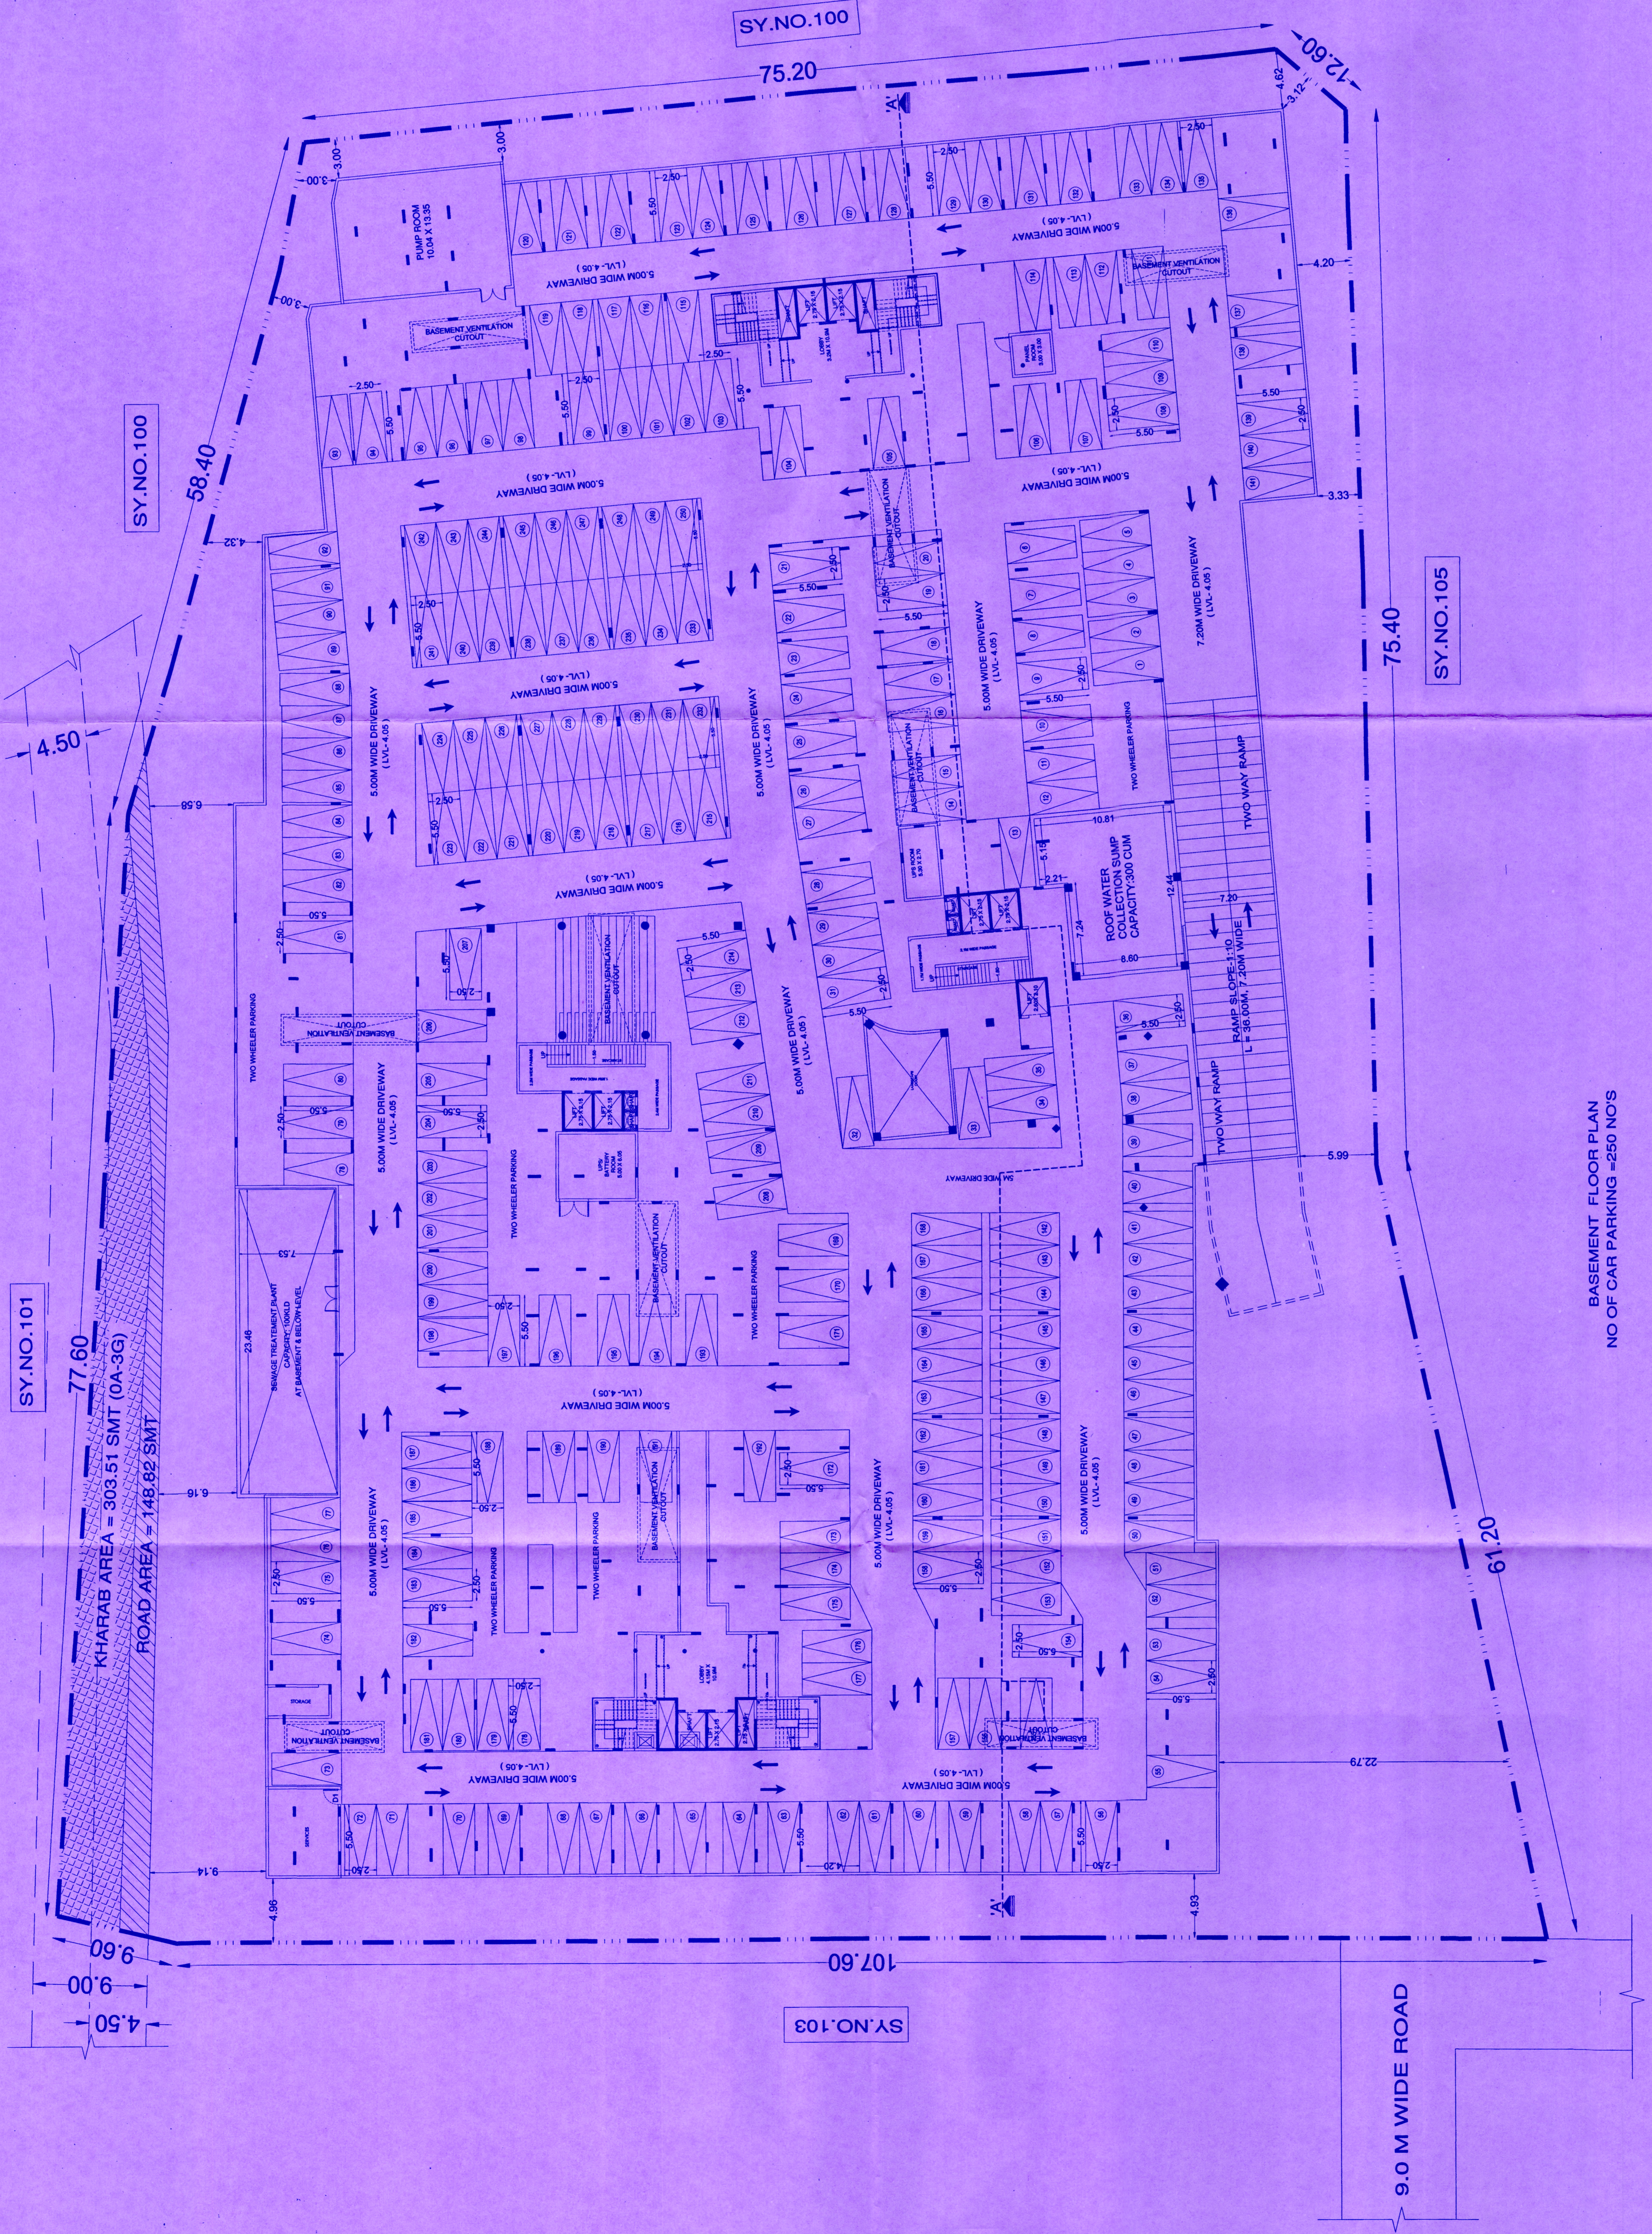

PROJECT TITLE :
 PROPOSED RESIDENTIAL APARTMENT BUILDING
 S.W.ATTAU NO. 150202000003394, SY. NO. 104,
 AVANAHALLI VILLAGE, YELAHANNA HOBLI,
 TEENAHANNA TALUK, BANGALORE.

OWNER SIGNATURE
 (OWNERS)
 K.N. RAJANNA & OTHERS

ENGINEER'S SIGNATURE
 (REGISTERED)
 MR. VAJIRAM PAVAN KOMAR

DRAWING TITLE :
 BASEMENT FLOOR PLAN

SCALE :
 1:500

SHEET NO. :
 06 OF 08