

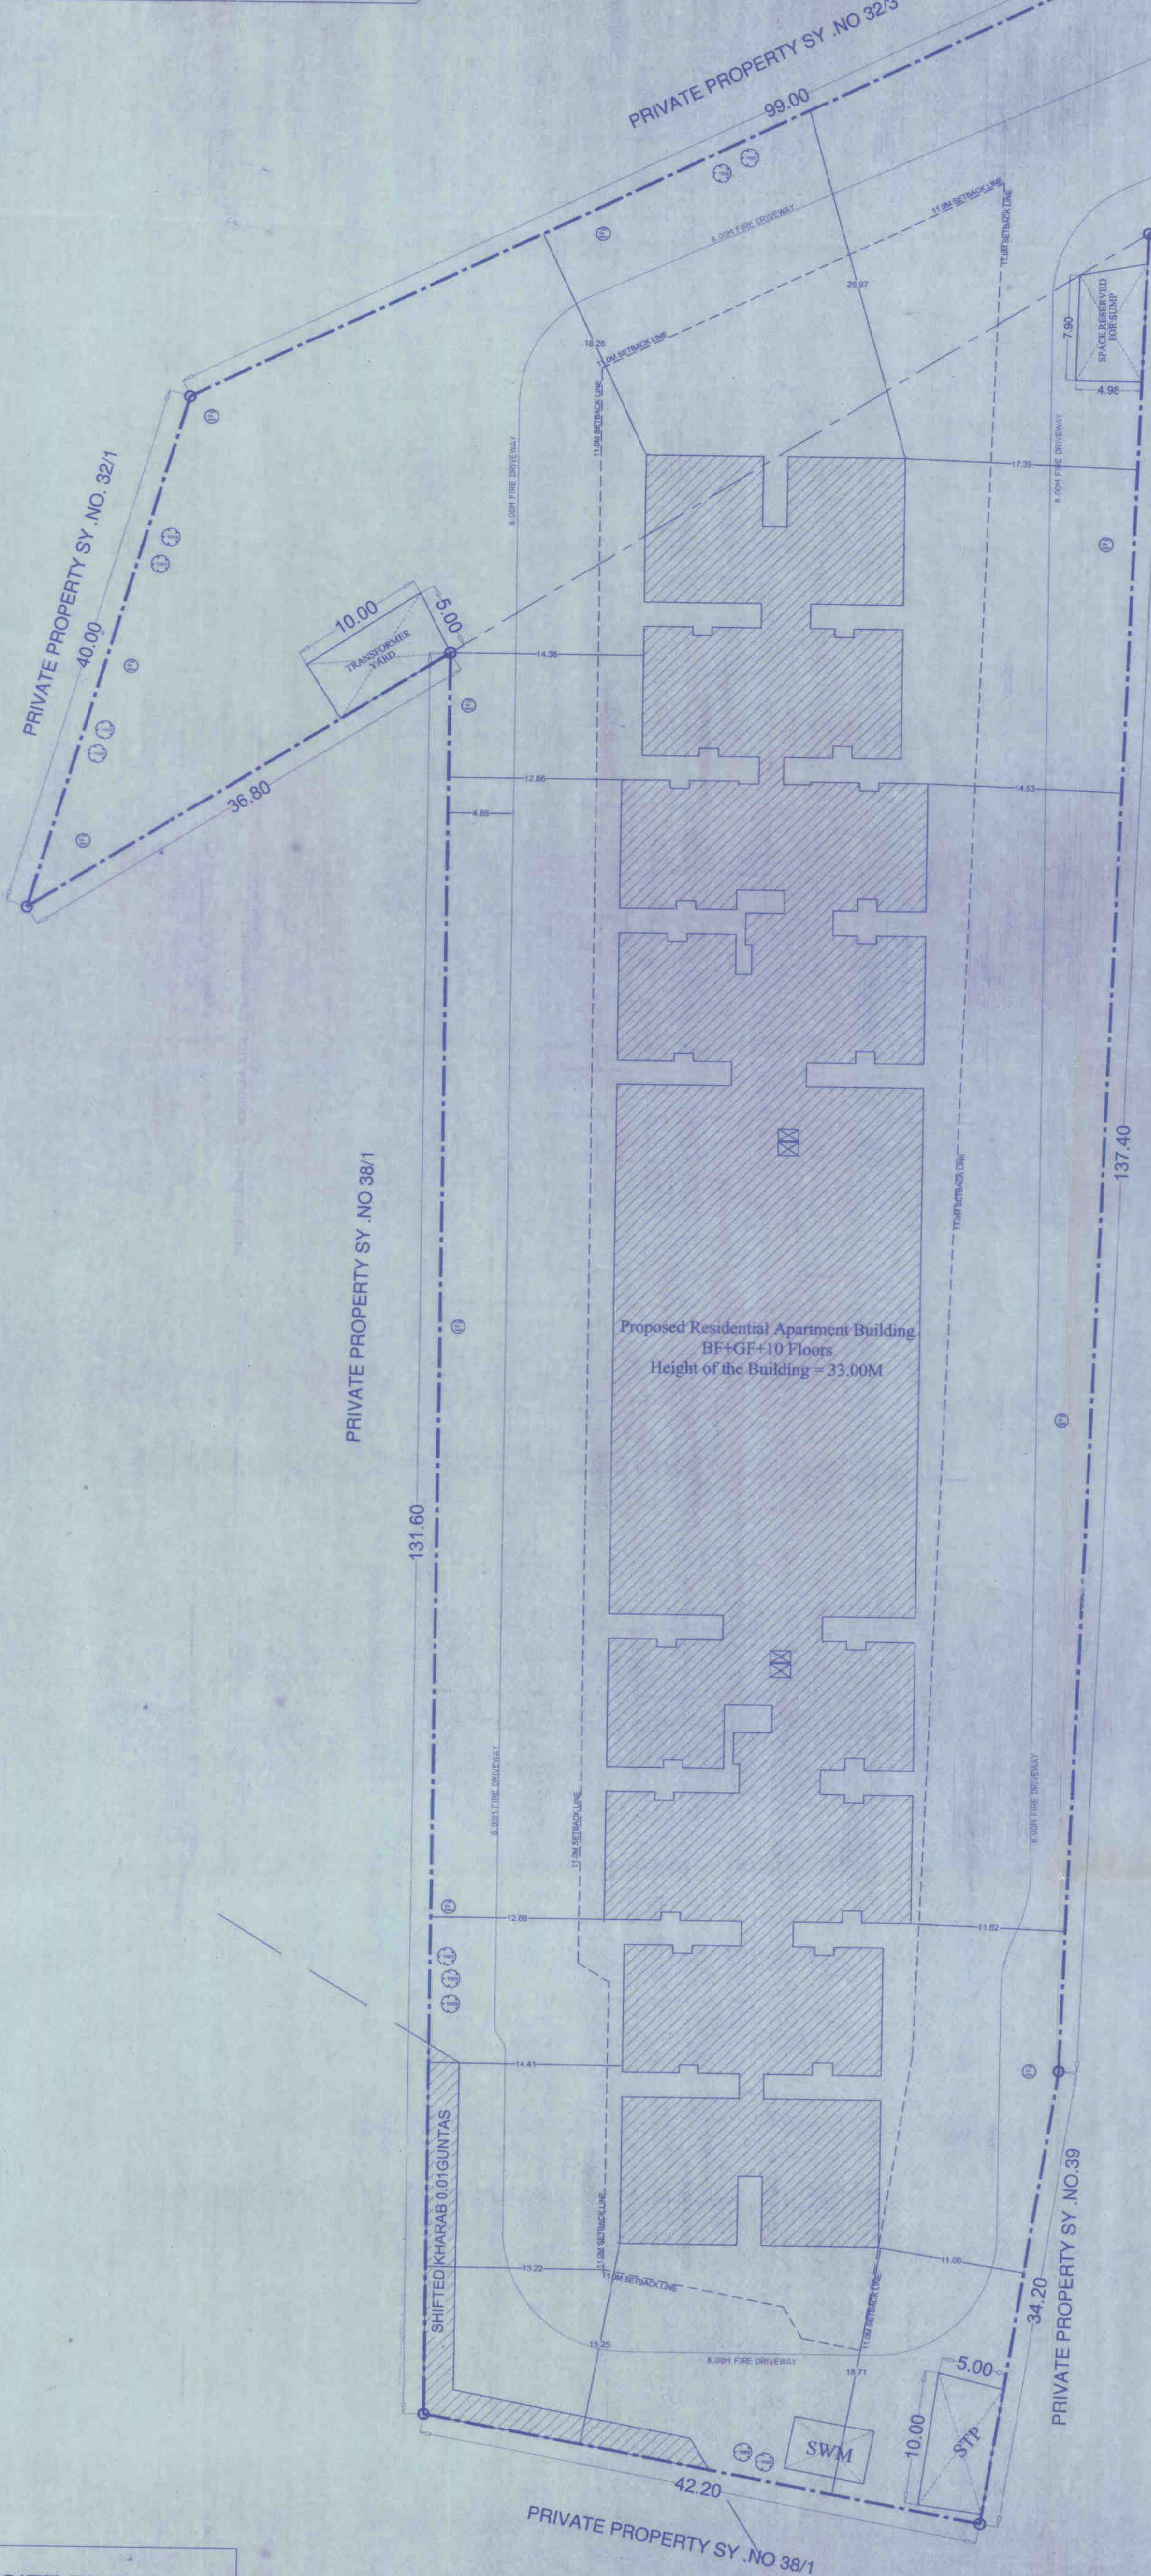


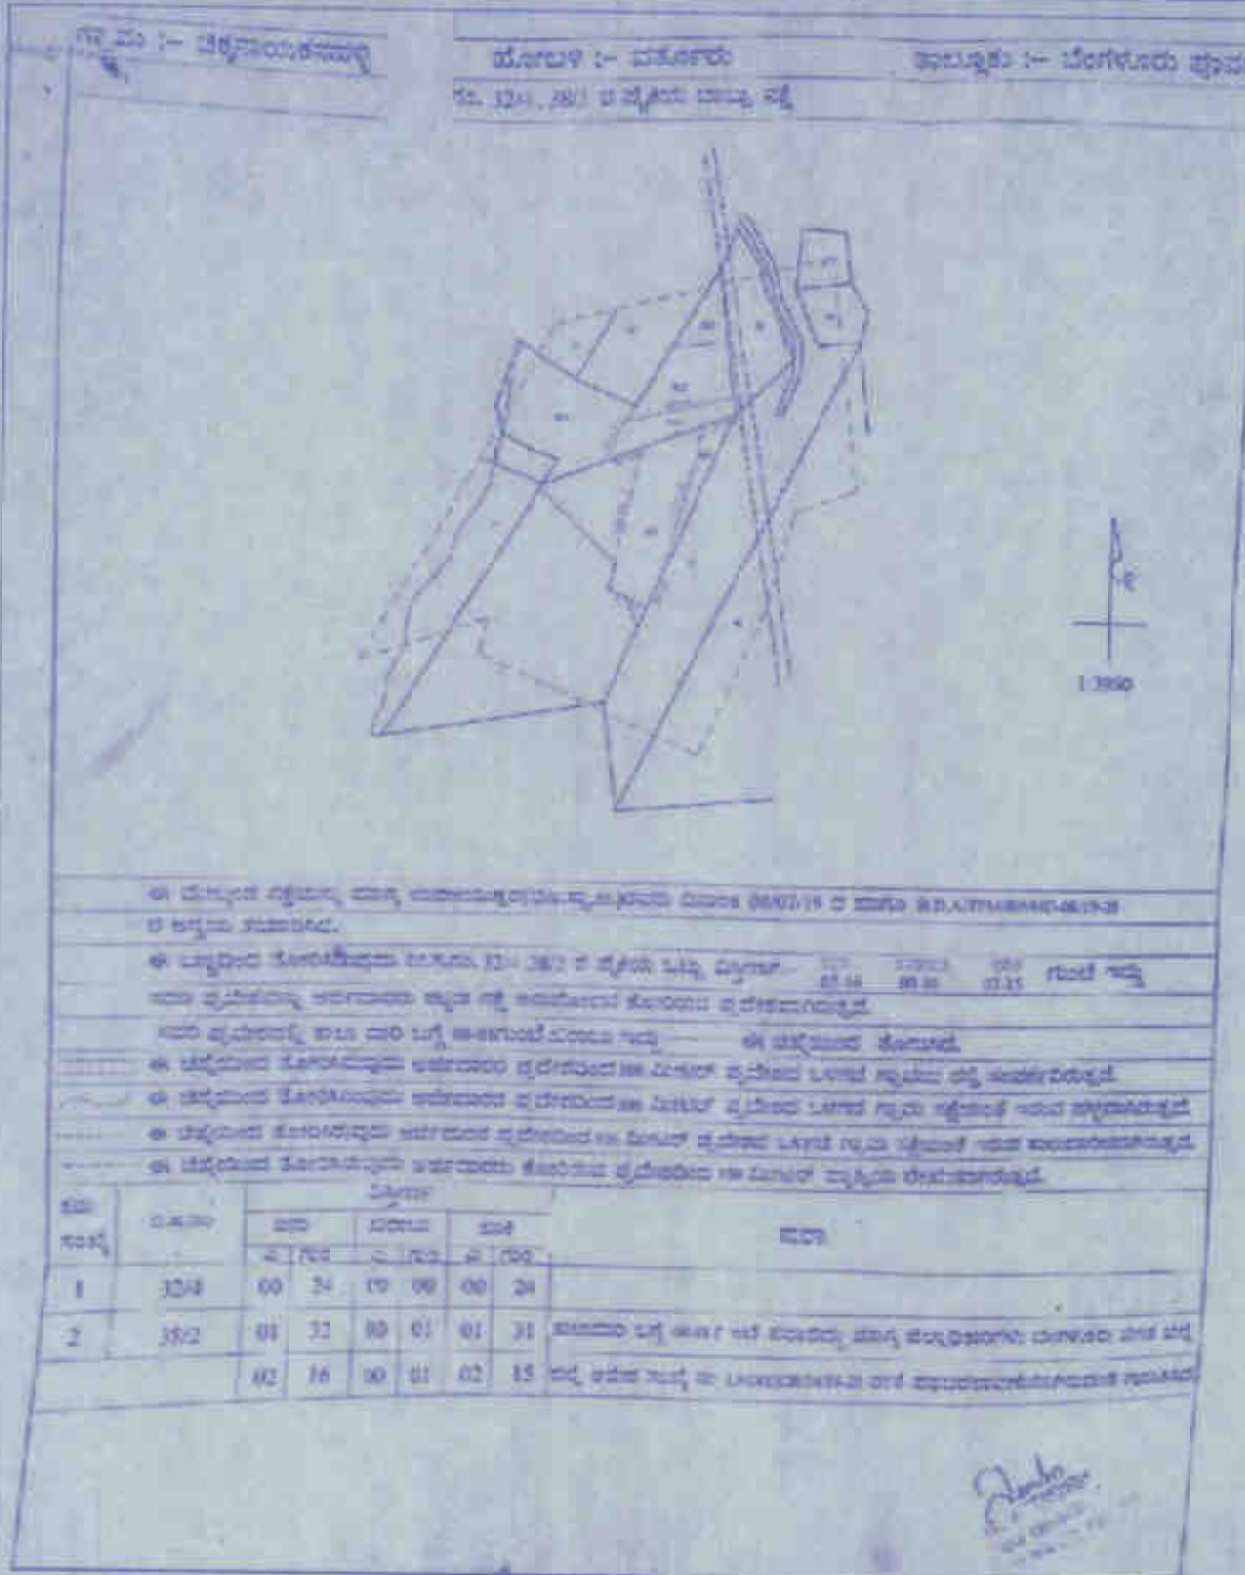

- ಕಾರ್ಯದ ವಿವರಣೆ**
1. ಕಟ್ಟಡದ ಸಾಮಗ್ರಿಗಳು: ಕಟ್ಟಡದ ಸಾಮಗ್ರಿಗಳು ಕಟ್ಟಡದ ಸಾಮಗ್ರಿಗಳಾಗಿರುತ್ತವೆ.
 2. ಕಟ್ಟಡದ ಸಾಮಗ್ರಿಗಳು: ಕಟ್ಟಡದ ಸಾಮಗ್ರಿಗಳು ಕಟ್ಟಡದ ಸಾಮಗ್ರಿಗಳಾಗಿರುತ್ತವೆ.
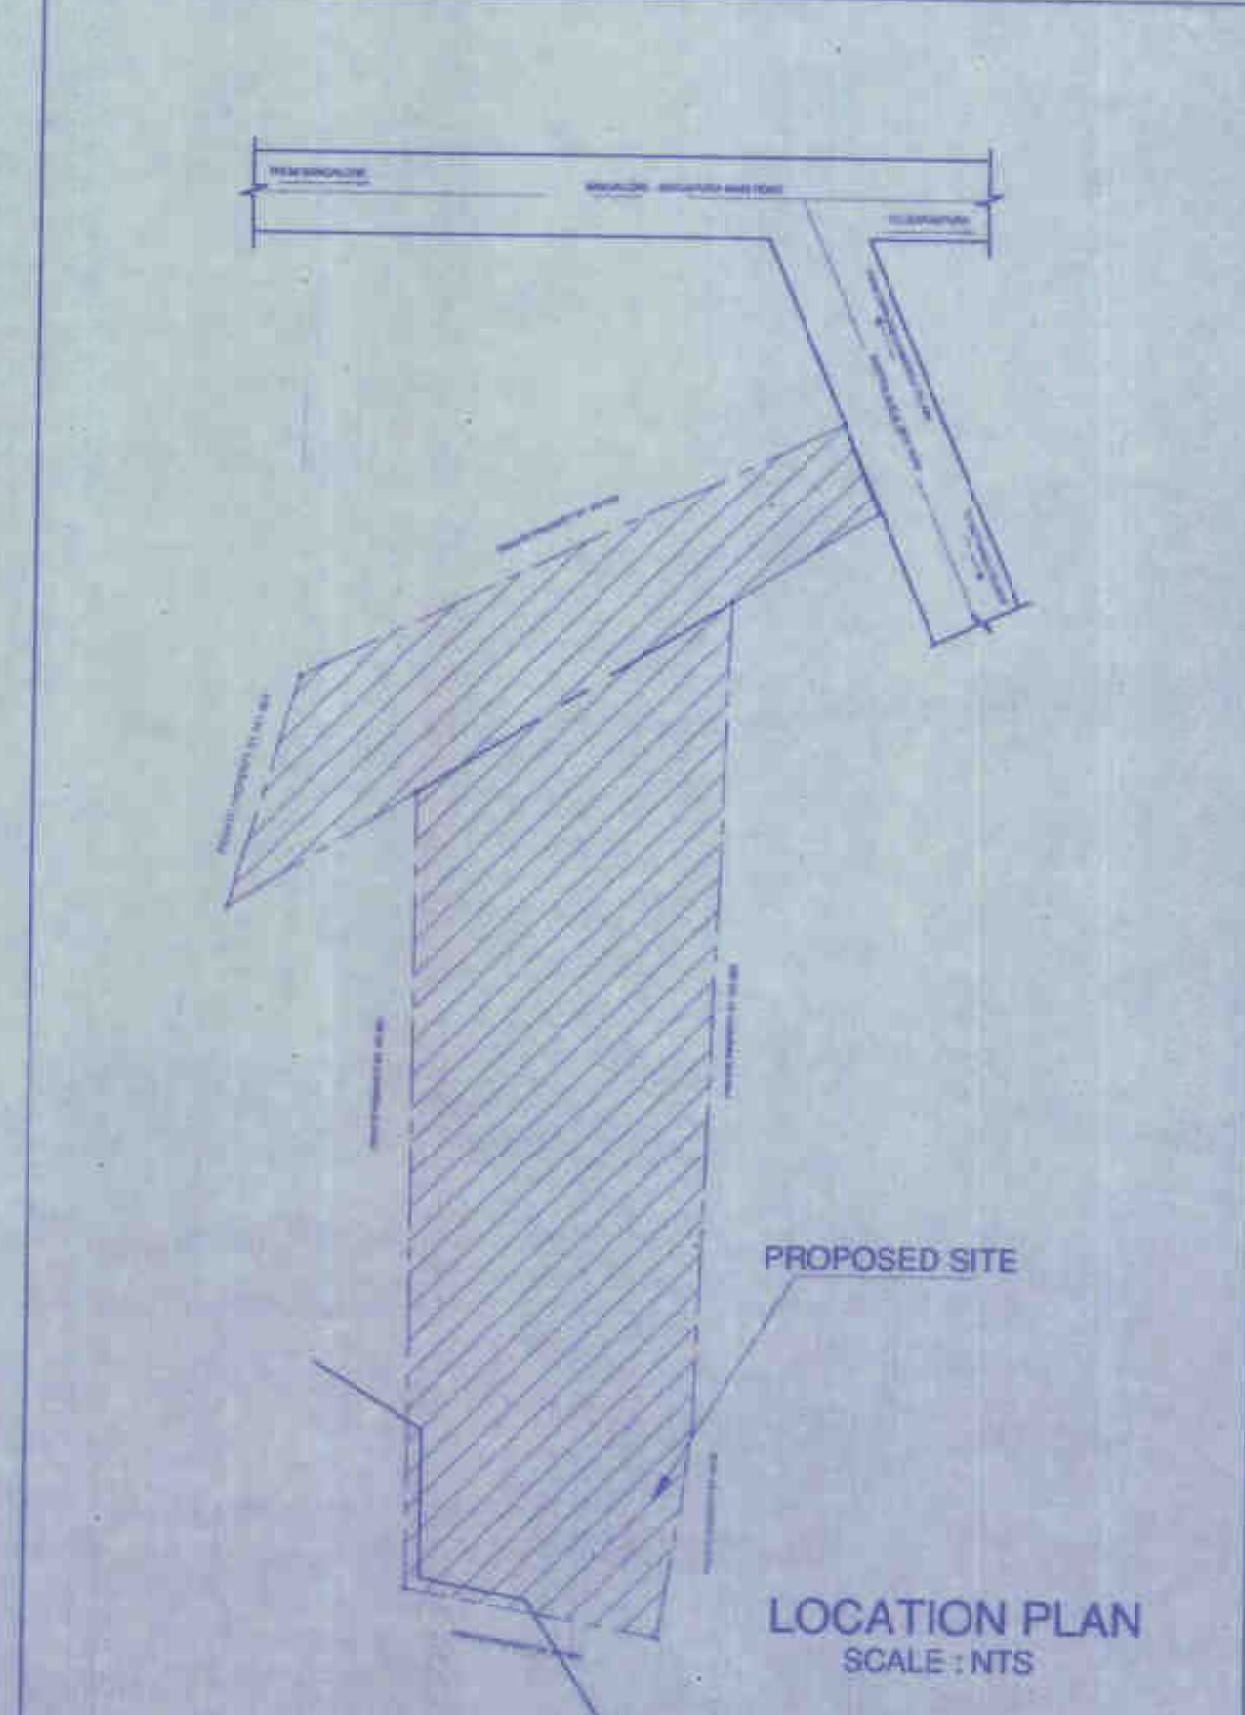

TYPE	SIZE	DESCRIPTION
SDJ	2.15 X 2.10	SLIDING DOOR
DL	1.06 X 2.10	MAIN DOOR
D2	0.91 X 2.10	DOOR
D3	0.76 X 2.10	TOILET DOOR
W1	1.52 X 1.20	WINDOW
W2	1.20 X 1.20	KITCHEN WINDOW
VI	0.50 X 1.20	TOILET VENTILATOR

OWNERS SIGNATURE
H.KRISHNAPPA
GPA HOLDER GREENNET BUILDERS & DEVELOPERS LLP

ARCHITECT SIGNATURE
B.V.NARENDRA NATH REDDY
CA/2009/45804

PROJECT:
PROPOSED RESIDENTIAL APARTMENT BUILDING AT
SY.NO.32/4 & 38/2 OF CHIKKANAYAKANAHALLI VILLAGE,
VARTHUR HOBLI, BANGALORE EAST TALUK, BANGALORE.

ARCHITECTS:
Flat # 101, Indus Innova Apt.
Beside Hp Office, Mahadevapura
Bangalore, Karnataka
Ph: +91 80 4953 3397
E-mail: info@fwdarchitects.com

DRAWING TITLE
SITE PLAN

SCALE	: 1:200
SHEET	: 01 / 06

AREA STATEMENT			
TOTAL SITE AREA	: 2 ACRE 15 GUNTAS (95 GUNTAS) 9611.5 Sq.M	F.A.R	: 2523.50 = 2.239 < 2.25
Ground Coverage	: 5651.75 5881.15	X 100	= 31.75 < 50%
No. of Units	SLAB	NO. OF UNITS	
01	50-150 Sq.M.	200 UNITS	
TOTAL NO. OF UNITS		200 UNITS	
Parking Required	Parking Provided		
Total No. of Units	: 200 NOS	Basement	: 201 NOS
Parking Required	: 200 Cars	Ground	: 68 NOS
Visitors car Parking (10%)	: 20 Cars	Total Parking Provided	: 270 Cars
Total Parking Required	: 220 Cars		

Sl. No.	Floors	Total Gross Built Up Area (A)	LIFT / HEAD ROOM	Parking	DUCT / OTS / SIC	Total Deductions (B)	Total F.A.R Area (C) (C=A-B)	No. of Units	No. of Parking
1	BASEMENT FLOOR	6266.82	23.42	6160.34	83.06	6266.82	572.85	201	69
2	GROUND FLOOR	3051.79	23.42	2373.17	83.06	2479.65	572.85	69	69
3	FIRST FLOOR	2178.37	23.42	94.78	118.20	2066.17	20	20	20
4	SECOND FLOOR	2188.44	23.42	94.78	118.20	2070.24	20	20	20
5	THIRD FLOOR	2220.83	23.42	94.78	118.20	2102.63	20	20	20
6	FOURTH FLOOR	2220.83	23.42	94.78	118.20	2102.63	20	20	20
7	FIFTH FLOOR	2220.83	23.42	94.78	118.20	2102.63	20	20	20
8	SIXTH FLOOR	2220.83	23.42	94.78	118.20	2102.63	20	20	20
9	SEVENTH FLOOR	2220.83	23.42	94.78	118.20	2102.63	20	20	20
10	EIGHTH FLOOR	2220.83	23.42	94.78	118.20	2102.63	20	20	20
11	NINTH FLOOR	2220.83	23.42	94.78	118.20	2102.63	20	20	20
12	TENTH FLOOR	2220.83	23.42	94.78	118.20	2102.63	20	20	20
13	TERRACE FLOOR	127.23	127.23	127.23	127.23	127.23	20	20	20
TOTAL		11579.30	408.27	6533.51	1113.92	10055.70	21523.50	200	370

SCALE : 1:200
SHEET : 01 / 06

SL. NO.	FLOORS	TOTAL GROSS BUILT UP AREA (A)	LIFT / HEAD ROOM	PARKING	DUCT / OTS / SIC	TOTAL DEDUCTIONS (B)	TOTAL F.A.R AREA (C) (C=A-B)	NO. OF UNITS	NO. OF PARKING
1	BASEMENT FLOOR	6266.82	23.42	6160.34	83.06	6266.82	572.85	201	69
2	GROUND FLOOR	3051.79	23.42	2373.17	83.06	2479.65	572.85	69	69
3	FIRST FLOOR	2178.37	23.42	94.78	118.20	2066.17	20	20	20
4	SECOND FLOOR	2188.44	23.42	94.78	118.20	2070.24	20	20	20
5	THIRD FLOOR	2220.83	23.42	94.78	118.20	2102.63	20	20	20
6	FOURTH FLOOR	2220.83	23.42	94.78	118.20	2102.63	20	20	20
7	FIFTH FLOOR	2220.83	23.42	94.78	118.20	2102.63	20	20	20
8	SIXTH FLOOR	2220.83	23.42	94.78	118.20	2102.63	20	20	20
9	SEVENTH FLOOR	2220.83	23.42	94.78	118.20	2102.63	20	20	20
10	EIGHTH FLOOR	2220.83	23.42	94.78	118.20	2102.63	20	20	20
11	NINTH FLOOR	2220.83	23.42	94.78	118.20	2102.63	20	20	20
12	TENTH FLOOR	2220.83	23.42	94.78	118.20	2102.63	20	20	20
13	TERRACE FLOOR	127.23	127.23	127.23	127.23	127.23	20	20	20
TOTAL		11579.30	408.27	6533.51	1113.92	10055.70	21523.50	200	370