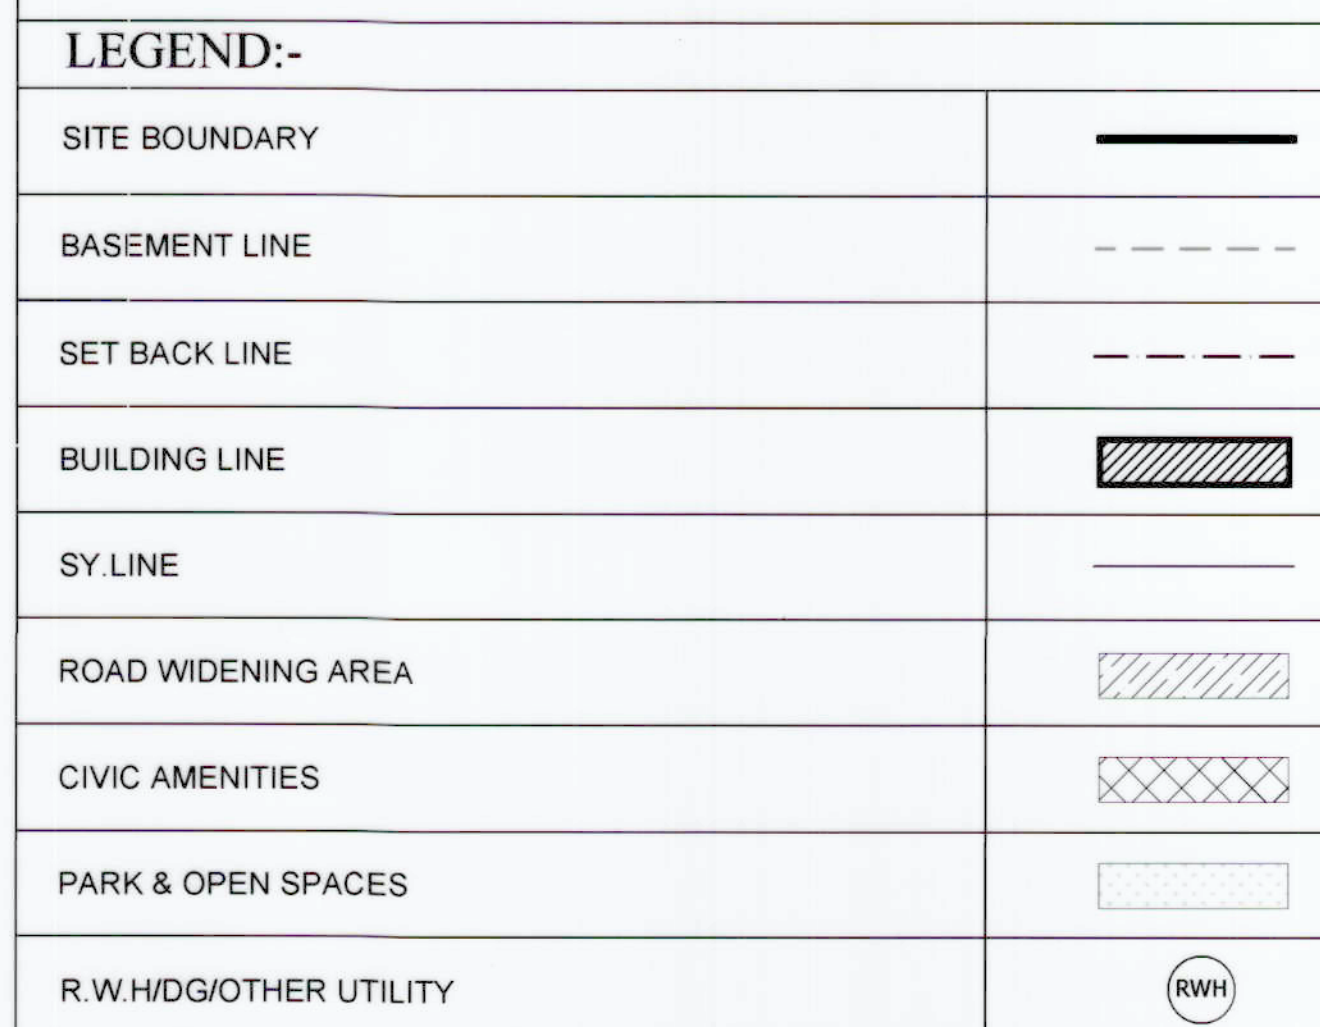


[illegible]

		ದೇಶದ ದಾಖಲೆ
1	1 ರೇಡಿಯೋ ಕಾರು	17,44,972.00
2	2 ರೇಡಿಯೋ	17,44,972.00
3	3 ರೇಡಿಯೋ ಕಾರು	56,000.00
4	4 ರೇಡಿಯೋ ಕಾರು 100-15	1,66,443.00
5	5 ರೇಡಿಯೋ ಕಾರು, 200ಎಸಿಎಂಎಸ್ ರೇಡಿಯೋ ಕಾರು	1,66,443.00
6	6 ರೇಡಿಯೋ ಕಾರು 200ಎಸಿಎಂಎಸ್ ರೇಡಿಯೋ ಕಾರು	8,32,216.00
7	7 ರೇಡಿಯೋ ಕಾರು 200ಎಸಿಎಂಎಸ್ ರೇಡಿಯೋ ಕಾರು	1,02,00,000.00
8	8 ರೇಡಿಯೋ ಕಾರು 200ಎಸಿಎಂಎಸ್ ರೇಡಿಯೋ ಕಾರು	9,18,813.00
9	9 ರೇಡಿಯೋ ಕಾರು 200ಎಸಿಎಂಎಸ್ ರೇಡಿಯೋ ಕಾರು	9,18,813.00
10	10 ರೇಡಿಯೋ ಕಾರು 200ಎಸಿಎಂಎಸ್ ರೇಡಿಯೋ ಕಾರು	1,66,443.00
11	11 ರೇಡಿಯೋ ಕಾರು 200ಎಸಿಎಂಎಸ್ ರೇಡಿಯೋ ಕಾರು	83,222.00
12	12 ರೇಡಿಯೋ ಕಾರು 200ಎಸಿಎಂಎಸ್ ರೇಡಿಯೋ ಕಾರು	1,12,57,259.00
13	13 ರೇಡಿಯೋ ಕಾರು 200ಎಸಿಎಂಎಸ್ ರೇಡಿಯೋ ಕಾರು	47,61,000.00
14	14 ರೇಡಿಯೋ ಕಾರು 200ಎಸಿಎಂಎಸ್ ರೇಡಿಯೋ ಕಾರು	2,77,147.00
15	15 ರೇಡಿಯೋ ಕಾರು 200ಎಸಿಎಂಎಸ್ ರೇಡಿಯೋ ಕಾರು	38.00
16	16 ರೇಡಿಯೋ ಕಾರು 200ಎಸಿಎಂಎಸ್ ರೇಡಿಯೋ ಕಾರು	2,79,91,850.00

[illegible]

① Bayfield

REGISTERED PLANNER / ARCHITECT/ ENGINEER:-

PROJECT TITLE :-
PROPOSED RESIDENTIAL APARTMENT BUILDING ON SY.NO: 42/2, 42/3 OF
MULLUR VILLAGE, VARTUR HOBLI, BANGALORE EAST TALUK,
BANGALORE.


SITE PLAN




RESIDENTIAL DEVELOPMENT PLAN AREA STATEMENT				
1	PLOT AREA AS PER RECORDS [04A - 28.00%]		19019.96	Sq.mt
3	ROAD WIDENING AREA		544	Sq.mt
4	SITE AREA CONSIDERED FOR DEVELOPMENT		18785.2	Sq.mt
PARTICULARS			AS PER PLAN	UNITS
5	PAV'D & OPEN SPACE AREA		1881 [10.00%]	Sq.mt
6	CIVIC AMENITIES AREA		945.40 [5.04%]	Sq.mt
7	SITE AREA FSJ [18785.2 - 945.40]		17839.60	Sq.mt
8	SITE AREA FOR COVERAGE [18785.2 - 945.60 - 544 - 1881]		15414.60	Sq.mt
9	PERMISSIBLE FSJ	53500.40 / 17839.60 = 2.99 < 3.00	—	—
10	COVERAGE	4606.68 / 15414.60 = 29.88% < 50%	—	—
11	SETBACK	OVER ALL 16.00 (Min.)	Mtr	Mtr
12	BUILDING HT.	59.95	Mtr	Mtr
CAR PARKING STATEMENT (AS PER Z.R.)				
13	FLATS MORE THAN 50 sq.ft. <225.00 sq.mt		374	Nos
14	10% OF VISITORS CAR PARKING		38	Nos
15	NET TOTAL CAR PARKING REQUIRED		412	Nos
CAR PARKING STATEMENT (AS PER PLAN)				
16	BASEMENT - 02 - SURFACE PARKING		185	Nos
17	BASEMENT - 02 - STACK PARKING		14	Nos
18	TOTAL CARS IN BASEMENT - 02 [A]		199	Nos
19	BASEMENT - 01 - SURFACE PARKING		172	Nos
20	BASEMENT - 01 - STACK PARKING		28	Nos
21	TOTAL CARS IN BASEMENT - 01 [B]		200	Nos
22	GROUND/SURFACE PARKING [C]		14	Nos
23	PROVIDED CAR PARKING [A+B+C]		413	Nos
NO. OF TREES				
24	NO. OF TREES REQUIRED [53500.40 / 240.00]		223	Nos
25	NO. OF TREES TO BE PLANTED		223	Nos

UNIT TYPOLOGY			
S.No	Unit typology	Nos of Units / Floor	Total number of Units
1	3 BHK A	4	68
2	3 BHK B	8	136
3	3 BHK C	6	102
4	4 BHK	4	68
	Total	22	374

BUILT-UP AREA STATEMENT											
No.	Floor Name	Gross Built-up Area (sqm)	Deductions DLT & OTS	Total Built-up Area (sqmts)	Lift	Staircase	Parking / Services / Etc. Projections	Total Non FAR Area	Net FAR Area	No. of Units	Floor Height (m)
1	Basement 2	11193.97	115.31	11068.66	94.16	108.21	10812.66	11015.03	53.63	0	3.0
2	Basement 1	10773.97	115.31	10658.66	94.16	108.21	10242.66	10565.03	53.63	0	3.0
3	Ground Floor	4606.68	350.16	4256.52	94.16	108.21	3402.20	3604.57	651.95	0	7.0
4	1st Floor	4606.68	350.16	4256.52	94.16	108.21	899.91	1096.28	3160.24	22	3.0
5	2nd Floor	3608.42	310.73	3297.69	94.16	108.21	0.00	202.37	3095.32	22	3.0
6	3rd Floor	3608.42	310.73	3297.69	94.16	108.21	0.00	202.37	3095.32	22	3.0
7	4th Floor	3608.42	310.73	3297.69	94.16	108.21	0.00	202.37	3095.32	22	3.0
8	5th Floor	3608.42	310.73	3297.69	94.16	108.21	0.00	202.37	3095.32	22	3.0
9	6th Floor	3608.42	310.73	3297.69	94.16	108.21	0.00	202.37	3095.32	22	3.0
10	7th Floor	3608.42	310.73	3297.69	94.16	108.21	0.00	202.37	3095.32	22	3.0
11	8th Floor	3608.42	310.73	3297.69	94.16	108.21	0.00	202.37	3095.32	22	3.0
12	9th Floor	3608.42	310.73	3297.69	94.16	108.21	0.00	202.37	3095.32	22	3.0
13	10th Floor	3608.42	310.73	3297.69	94.16	108.21	0.00	202.37	3095.32	22	3.0
14	11th Floor	3608.42	310.73	3297.69	94.16	108.21	0.00	202.37	3095.32	22	3.0
15	12th Floor	3608.42	310.73	3297.69	94.16	108.21	0.00	202.37	3095.32	22	3.0
16	13th Floor	3608.42	310.73	3297.69	94.16	108.21	0.00	202.37	3095.32	22	3.0
17	14th Floor	3608.42	310.73	3297.69	94.16	108.21	0.00	202.37	3095.32	22	3.0
18	15th Floor	3608.42	310.73	3297.69	94.16	108.21	0.00	202.37	3095.32	22	3.0
19	16th Floor	3608.42	310.73	3297.69	94.16	108.21	0.00	202.37	3095.32	22	3.0
20	17th Floor	3608.42	310.73	3297.69	94.16	108.21	0.00	202.37	3095.32	22	3.0
23	Terrace Floor	333.63	75.43	258.20	0.00	0.00	0.00	202.37	55.83	0	3.0
Total		89199.85	5928.05	83221.60	1927.36	2222.41	27411.43	28721.20	53500.40	376.00	3.0

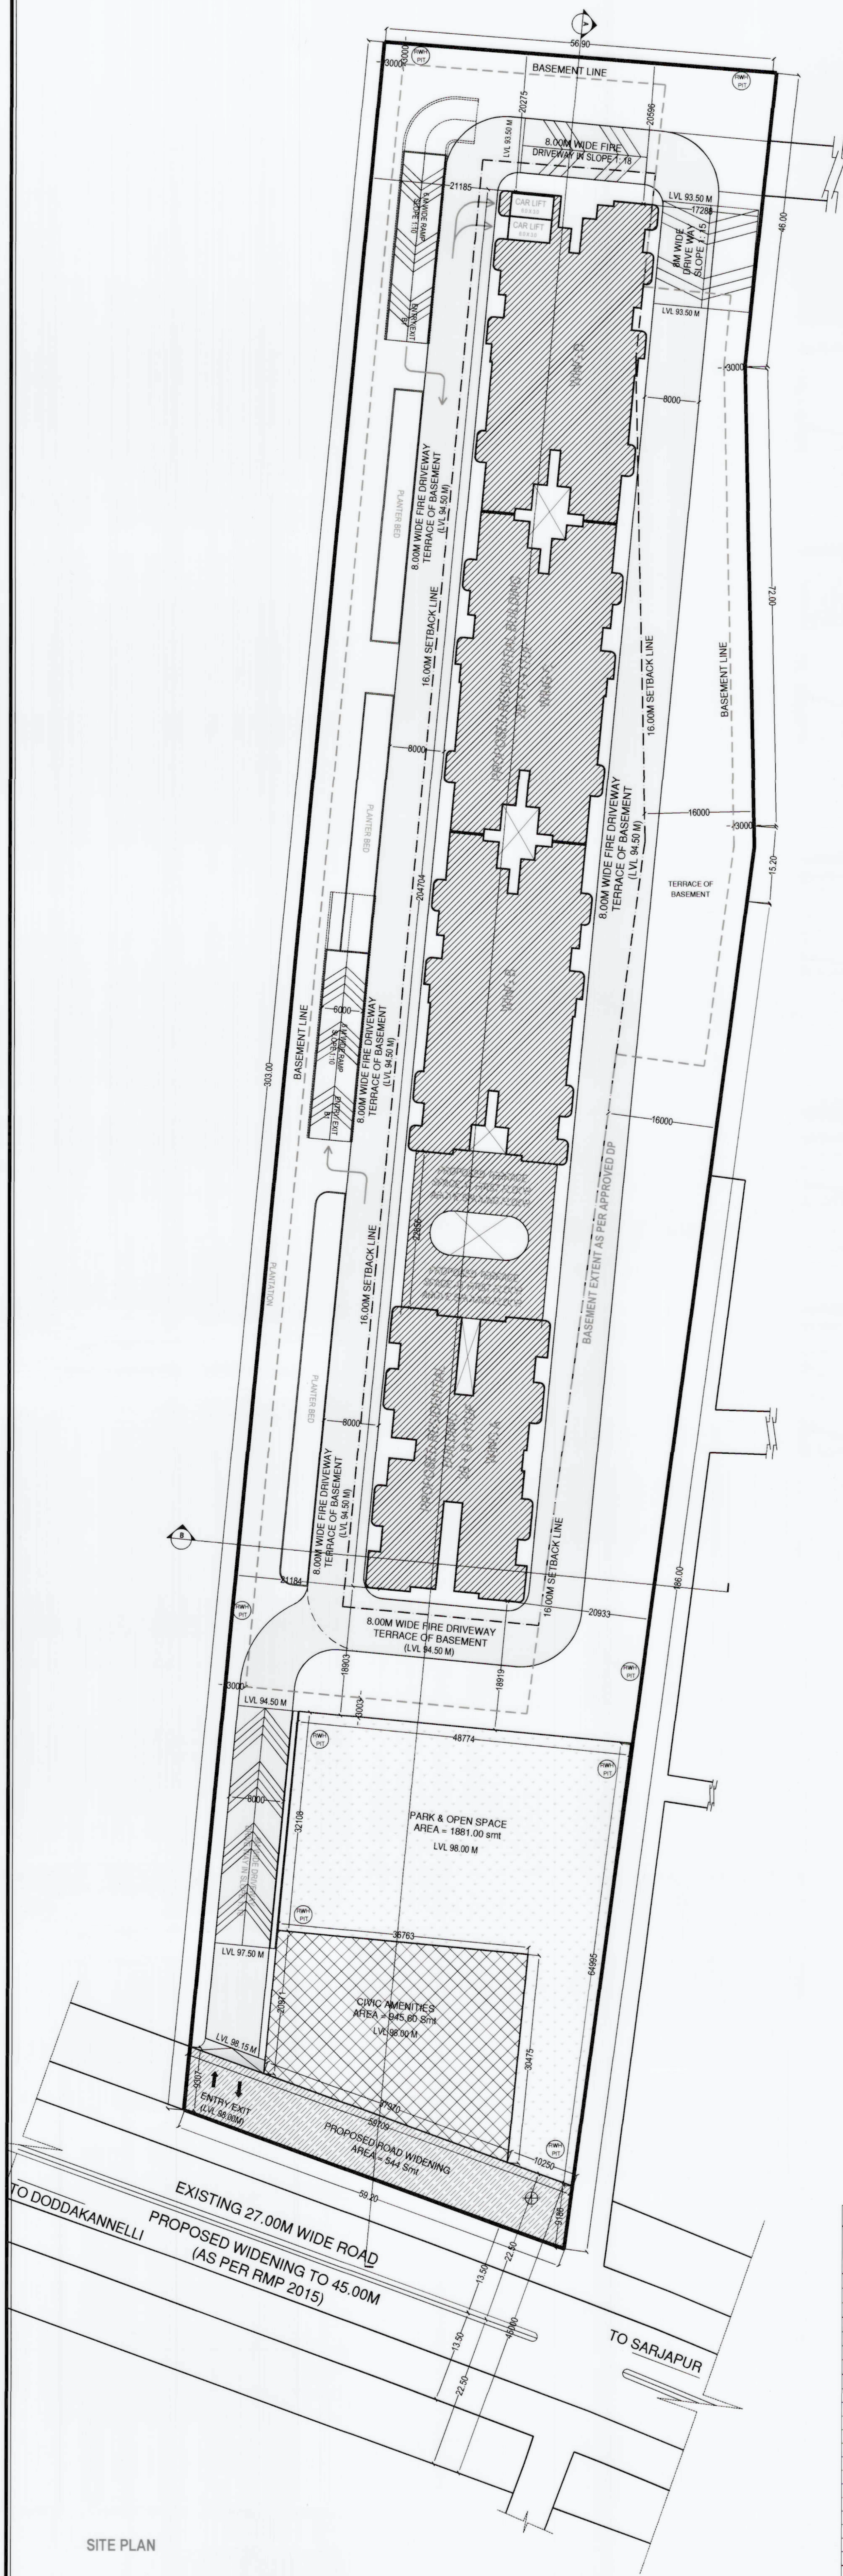

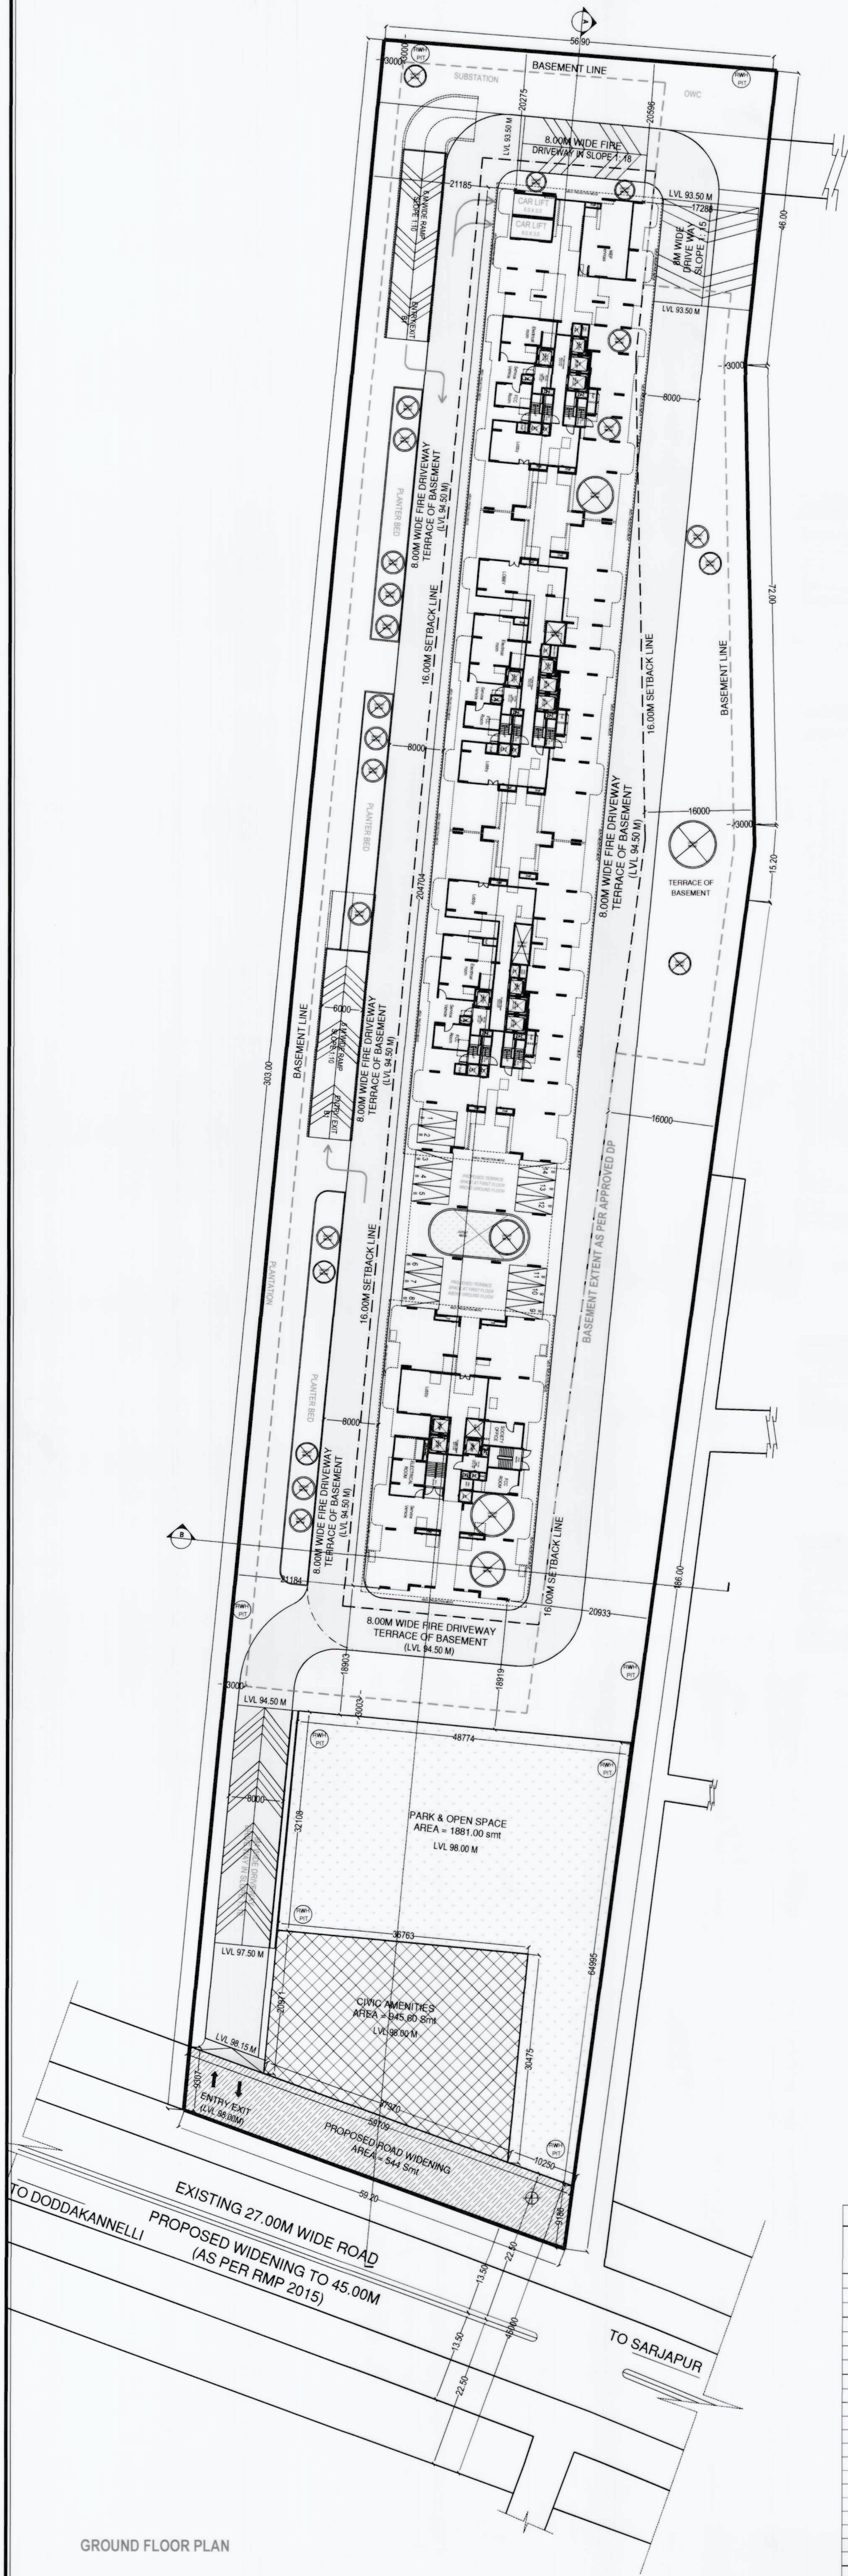


BUILT-UP AREA STATEMENT										
No.	Floor Name	Gross Built-up Area (sqm)	Deductions Duct & OTS	Total Built-up Area (sqm)	Lift	Staircase	Parking Area / Services / Ele. Projections	Total Non FAR Area	Net FAR Area	Floor to Floor Height
1	Basement 2	11183.97	115.31	11068.66	94.16	108.21	10812.66	11015.03	53.63	0
2	Basement 1	10733.97	115.31	10618.66	94.16	108.21	10362.66	10568.03	53.63	0
3	Ground Floor	4606.68	350.16	4256.52	94.16	108.21	3402.20	3604.57	651.95	0 7.25
4	1st Floor	4606.68	350.16	4256.52	94.16	108.21	893.91	1096.28	3160.24	22 3.1
5	2nd Floor	3608.42	310.73	3297.69	94.16	108.21	0.00	202.37	3095.32	22 3.1
6	3rd Floor	3608.42	310.73	3297.69	94.16	108.21	0.00	202.37	3095.32	22 3.1
7	4th Floor	3608.42	310.73	3297.69	94.16	108.21	0.00	202.37	3095.32	22 3.1
8	5th Floor	3608.42	310.73	3297.69	94.16	108.21	0.00	202.37	3095.32	22 3.1
9	6th Floor	3608.42	310.73	3297.69	94.16	108.21	0.00	202.37	3095.32	22 3.1
10	7th Floor	3608.42	310.73	3297.69	94.16	108.21	0.00	202.37	3095.32	22 3.1
11	8th Floor	3608.42	310.73	3297.69	94.16	108.21	0.00	202.37	3095.32	22 3.1
12	9th Floor	3608.42	310.73	3297.69	94.16	108.21	0.00	202.37	3095.32	22 3.1
13	10th Floor	3608.42	310.73	3297.69	94.16	108.21	0.00	202.37	3095.32	22 3.1
14	11th Floor	3608.42	310.73	3297.69	94.16	108.21	0.00	202.37	3095.32	22 3.1
15	12th Floor	3608.42	310.73	3297.69	94.16	108.21	0.00	202.37	3095.32	22 3.1
16	13th Floor	3608.42	310.73	3297.69	94.16	108.21	0.00	202.37	3095.32	22 3.1
17	14th Floor	3608.42	310.73	3297.69	94.16	108.21	0.00	202.37	3095.32	22 3.1
18	15th Floor	3608.42	310.73	3297.69	94.16	108.21	0.00	202.37	3095.32	22 3.1
19	16th Floor	3608.42	310.73	3297.69	94.16	108.21	0.00	202.37	3095.32	22 3.1
20	17th Floor	3608.42	310.73	3297.69	94.16	108.21	0.00	202.37	3095.32	22 3.1
23	Terrace Floor	333.63	75.43	258.20	94.16	108.21	0.00	202.37	55.83	0
Total		89199.65	5978.05	83221.60	1977.36	2272.41	25471.43	29721.20	53500.40	374.00 59.95

RESIDENTIAL DEVELOPMENT PLAN AREA STATEMENT		
1	PLOT AREA AS PER RECORDS (DAA - 28.00G)	19019.96 Sq.mt
2	ROAD WIDENING AREA	544 Sq.mt
3	SITE AREA CONSIDERED FOR DEVELOPMENT	18785.2 Sq.mt
PARTICULARS		AS PER PLAN
5	PARK & OPEN SPACE AREA	1881 [10.018%] Sq.mt
6	CIVIC AMENITIES AREA	945.60 [5.034%] Sq.mt
7	SITE AREA FOR FSI (18785.2 - 945.60)	17839.60 Sq.mt
8	SITE AREA FOR COVERAGE (18785.2 - 945.60 - 544 - 1881)	15414.60 Sq.mt
9	PERMISSIBLE FSI	53500.40 / 17839.60 = 2.99 < 3.00
10	COVERAGE	4606.68 / 15414.60 = 29.88% < 50%
11	SETBACK	OVER ALL 16.00 (Min.) Mtr
12	BUILDING HT.	59.95 Mtr
CAR PARKING STATEMENT (AS PER Z.R.)		
13	FLATS MORE THAN 50 sq.mt < 225.00 sq.mt	374 Nos
14	10% OF VISITORS CAR PARKING	38 Nos
15	NET TOTAL CAR PARKING REQUIRED	412 Nos
CAR PARKING STATEMENT (AS PER PLAN)		
16	BASEMENT - 02 - SURFACE PARKING	185 Nos
17	BASEMENT - 02 - STACK PARKING	14 Nos
18	TOTAL CARS IN BASEMENT - 02 [A]	199 Nos
19	BASEMENT - 01 - SURFACE PARKING	172 Nos
20	BASEMENT - 01 - STACK PARKING	28 Nos
21	TOTAL CARS IN BASEMENT - 01 [B]	200 Nos
22	GROUND/SURFACE PARKING [C]	14 Nos
23	PROVIDED CAR PARKING [A+B+C]	413 Nos
NO. OF TREES		
24	NO. OF TREES REQUIRED (53500.40 / 240.00)	223 Nos
25	NO. OF TREES TO BE PLANTED	223 Nos

UNIT TYPOLOGY			
S.No	Unit typology	Nos of Units / Floor	Total number of Units
1	3 BHK A	4	68
2	3 BHK B	8	136
3	3 BHK C	6	102
4	4 BHK	4	68
Total		22	374

- 34) ಬೆಂಗಳೂರು ಪೂರ್ವ ತಾಲ್ಲೂಕು, ಬೆಂಗಳೂರು ಮುಖ್ಯಮಂತ್ರಿ ಕಾರ್ಯಾಲಯ, ಬೆಂಗಳೂರು ನಗರ ಸಂ. 42/2, 42/3 ರಲ್ಲಿ 6.40 ಎಕರೆ 25.67 ಗುಂಪಿನಲ್ಲಿ ವಿವರಿಸಿದ ಪ್ರದೇಶದಲ್ಲಿ ಜಮೀನಿನಲ್ಲಿ ಭೂಮಿ ಅಭಿವೃದ್ಧಿ ಯೋಜನಾ ನಕ್ಷೆ ಅನುಷ್ಠಾನಗೊಳಿಸುವ ಪ್ರಾಧಿಕಾರದ ಸಮಿತಿ ಸಮಿತಿಯ ಕಾರ್ಯದ ಸಂಖ್ಯೆ 1.155/2026, ದಿನಾಂಕ 10.03.2026 ರಲ್ಲಿ ಅನುಷ್ಠಾನಗೊಳಿಸಿದ್ದು, ಅದರಂತೆ ಅರ್ಜಿದಾರರು ಪ್ರಾರ್ಥಿಸಿದಂತೆ ಅಭಿವೃದ್ಧಿ ಯೋಜನಾ ಕಲ್ಪನೆ/ನಕ್ಷೆ ಪಾವತಿಸಿದ್ದು, ಹೀಗಾಗಿ ಬೆಂಗಳೂರು ಅಭಿವೃದ್ಧಿ ಪ್ರಾಧಿಕಾರದ ಕಾರ್ಯದೇಶ ಸಂಖ್ಯೆ ಬೆಂ.ಆ.ಪ್ರ./ಸಂಯೋಜ./ಡಿ.ಎಂ.ಎ/2025-26/455/2026-27, ದಿನಾಂಕ 02.05.2026 ರಲ್ಲಿ ಜಾರಿಗೆ ಅಭಿವೃದ್ಧಿ ಯೋಜನಾ ನಕ್ಷೆಯನ್ನು ನೀಡಲಾಗಿದೆ. ಸದರಿ ಕಾರ್ಯದೇಶದಲ್ಲಿನ ಪರಿಶೀಲನೆ ಕ್ರಮ ಸಂಖ್ಯೆ 01 ರಿಂದ 25 ರವರೆಗೆ ವಿವರಿಸಿದ ಎಲ್ಲಾ ಪರಿಶೀಲನೆ ಕ್ರಮಗಳನ್ನು ಪೂರೈಸಿ ಪಾವತಿಸುತ್ತಿದ್ದು,
- 35) ಬೆಂಗಳೂರು ಅಭಿವೃದ್ಧಿ ಪ್ರಾಧಿಕಾರದ ಅಧಿಕಾರ ವಹಿವಾಟು ಅಧಿನಿಯಮ 1977 ರ ಅಡಿಯಲ್ಲಿ 32(ಎ) ಕ್ಲಾಸಿನ ಕಟ್ಟಡ ಮಂಡನಾ ಕಟ್ಟಡ ರೇ. 1 ರಲ್ಲಿ ಮುಂದುವರಿಸುವ ಬಗ್ಗೆ 2799/1850-ರಲ್ಲಿ ನಕ್ಷೆ ಮಂಡನಾ ಕಟ್ಟಡ ಕಲ್ಪನೆ/ನಕ್ಷೆ ಪಾವತಿಸಿರುತ್ತದೆ.
- ಅ) ಕಟ್ಟಡ ನಕ್ಷೆಯನ್ನು ಮಾನ್ಯ ಅಧಿಕಾರದ ಅಧಿನಿಯಮ 1977 ರ ಅಡಿಯಲ್ಲಿ 32(ಎ) ಕ್ಲಾಸಿನ ಕಟ್ಟಡ ಮಂಡನಾ ಕಟ್ಟಡ ರೇ. 1 ರಲ್ಲಿ ಮುಂದುವರಿಸುವ ಬಗ್ಗೆ 2799/1850-ರಲ್ಲಿ ನಕ್ಷೆ ಮಂಡನಾ ಕಟ್ಟಡ ಕಲ್ಪನೆ/ನಕ್ಷೆ ಪಾವತಿಸಿರುತ್ತದೆ.
- ಆ) ಕಟ್ಟಡ ಅಧಿನಿಯಮ 1977 ರ ಅಡಿಯಲ್ಲಿ 32(ಎ) ಕ್ಲಾಸಿನ ಕಟ್ಟಡ ಮಂಡನಾ ಕಟ್ಟಡ ರೇ. 1 ರಲ್ಲಿ ಮುಂದುವರಿಸುವ ಬಗ್ಗೆ 2799/1850-ರಲ್ಲಿ ನಕ್ಷೆ ಮಂಡನಾ ಕಟ್ಟಡ ಕಲ್ಪನೆ/ನಕ್ಷೆ ಪಾವತಿಸಿರುತ್ತದೆ.
- ಇ) ಕಟ್ಟಡ ಅಧಿನಿಯಮ 1977 ರ ಅಡಿಯಲ್ಲಿ 32(ಎ) ಕ್ಲಾಸಿನ ಕಟ್ಟಡ ಮಂಡನಾ ಕಟ್ಟಡ ರೇ. 1 ರಲ್ಲಿ ಮುಂದುವರಿಸುವ ಬಗ್ಗೆ 2799/1850-ರಲ್ಲಿ ನಕ್ಷೆ ಮಂಡನಾ ಕಟ್ಟಡ ಕಲ್ಪನೆ/ನಕ್ಷೆ ಪಾವತಿಸಿರುತ್ತದೆ.
- ಈ ಕೆಳಕಂಡಂತಿರುವಂತೆ ಕಟ್ಟಡ ಮಂಡನಾ ಕಟ್ಟಡ ಕಲ್ಪನೆ/ನಕ್ಷೆ ಪಾವತಿಸಿರುತ್ತದೆ.
1. ಕಟ್ಟಡ ಮಂಡನಾ ಕಟ್ಟಡ ಕಲ್ಪನೆ/ನಕ್ಷೆ ಪಾವತಿಸಿರುತ್ತದೆ.
2. ಕಟ್ಟಡ ಮಂಡನಾ ಕಟ್ಟಡ ಕಲ್ಪನೆ/ನಕ್ಷೆ ಪಾವತಿಸಿರುತ್ತದೆ.
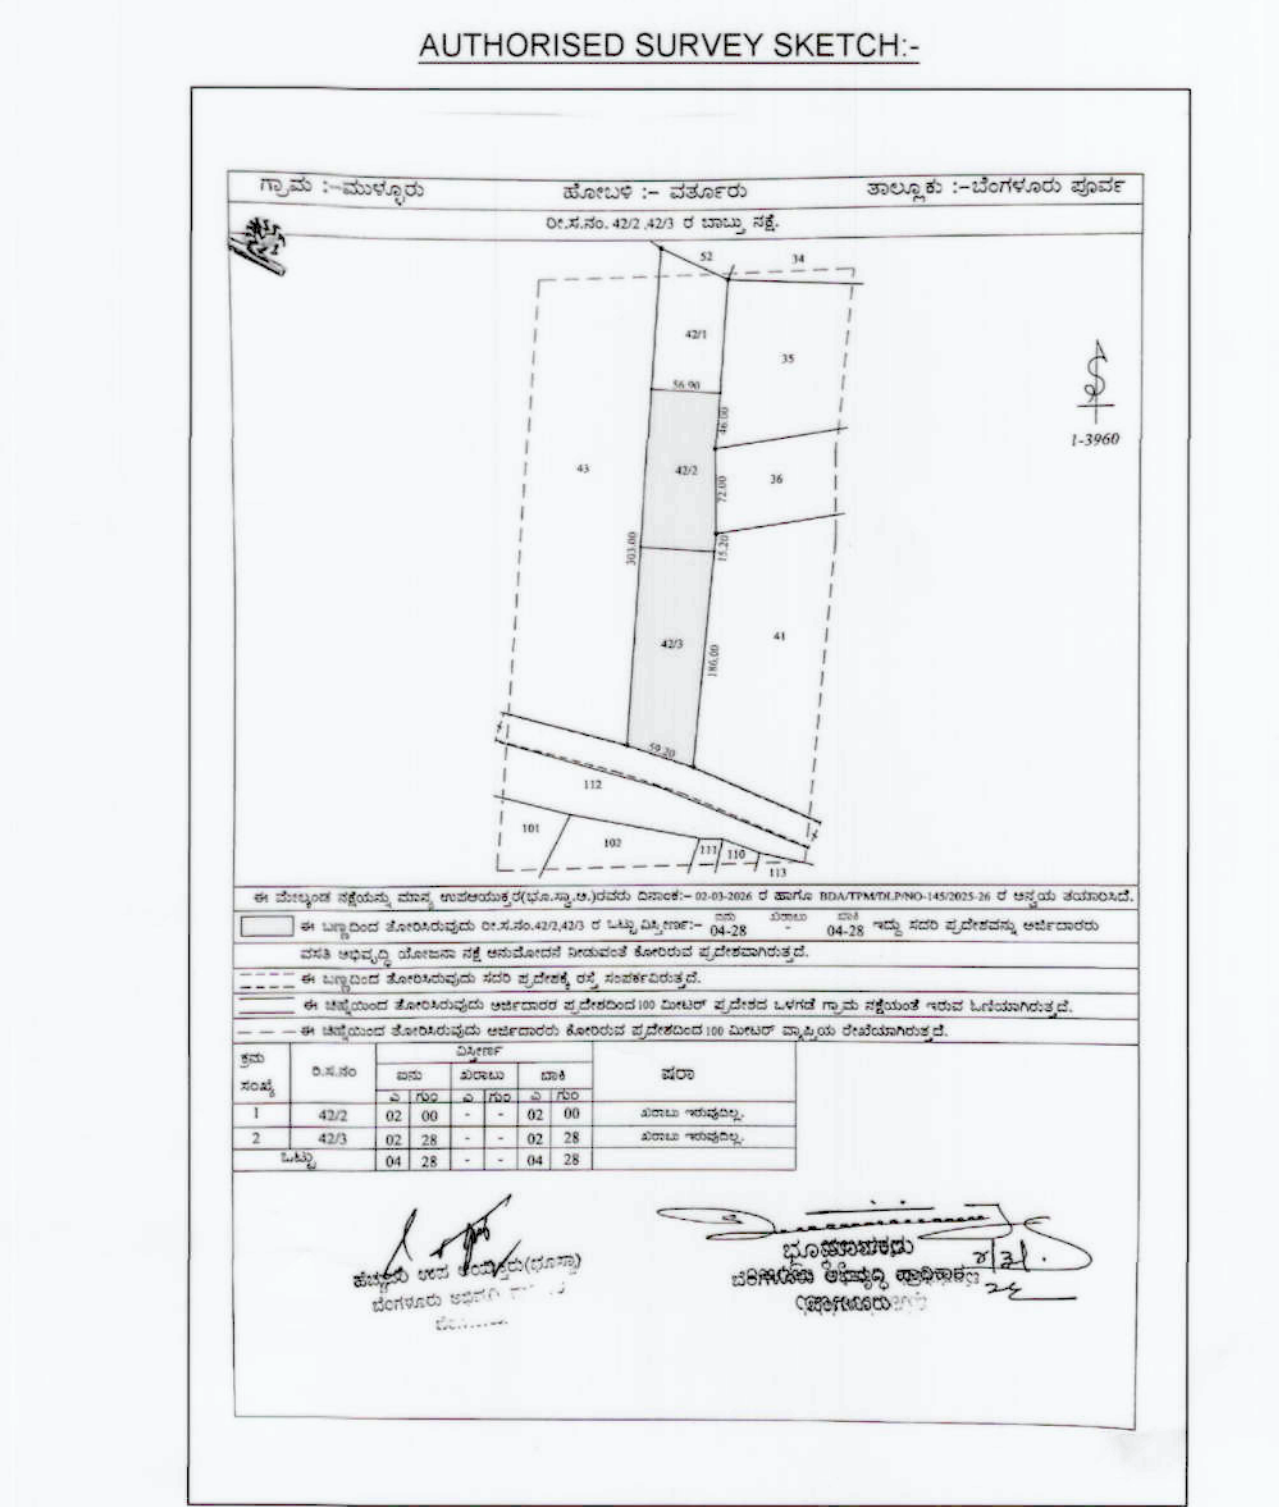

LEGEND:-	
SITE BOUNDARY	---
BASEMENT LINE	---
SET BACK LINE	---
BUILDING LINE	---
SY LINE	---
ROAD WIDENING AREA	---
CIVIC AMENITIES	---
PARK & OPEN SPACES	---
R.W HDG/OTHER UTILITY	---

OWNER/ GPA HOLDER:-

REGISTERED PLANNER / ARCHITECT/ ENGINEER:-

PROJECT TITLE :-

PROPOSED RESIDENTIAL APARTMENT BUILDING ON SY.NO: 42/2, 42/3 OF MULLUR VILLAGE, VARTUR HOBLI, BANGALORE EAST TALUK, BANGALORE.

DRAWING NAME :-

SANCTIONING AUTHORITY:-

೧) ಕರ್ನಾಟಕ ಪ್ರವಾಸಿ ತಾಂತ್ರಿಕ, ವರ್ತಮಾನ ಹಿರಿಯರ ಪ್ರವಾಸಿ ಗ್ರಾಮಸ್ಥರ ಸಂಖ್ಯೆ 20/42/2-42/3 ರಂತೆ ಇದ್ದು, 04-06-2026 ರವರೆಗೆ ವಿಭಾಗದ ಪ್ರವಾಸಿಗಳ ನಡವಳಿಕೆಯಲ್ಲಿ ಸಮಗತವಾಗಿರುತ್ತದೆ. ಆದ್ದರಿಂದ ಯೋಜನಾ ಕೆಲಸಗಳಾದ್ದರಿಂದ ಪ್ರಾಧಿಕಾರದ ಸಮಗತ ಸಮಗತ ರಾಜ್ಯದ ಸಂಖ್ಯೆ 1155-2026, ದಿನಾಂಕ: 10.03.2026 ರಲ್ಲಿ ಆಯವಳಿಕೆಯಲ್ಲಿರುತ್ತದೆ. ಆದ್ದರಿಂದ ಪ್ರವಾಸಿಗಳಲ್ಲಿ ಯೋಜನಾ ಪ್ರವಾಸಿಗಳನ್ನು ಮಾಡುವಲ್ಲಿ, ಹಾಗೂ ಕರ್ನಾಟಕ ಪ್ರವಾಸಿಗಳಲ್ಲಿ ಪ್ರವಾಸದ ಮಾಡುವಲ್ಲಿ ಸಂಖ್ಯೆ, 20/42-2026/04-145-2025-26/45/2026-27, ದಿನಾಂಕ: 02.05.2026 ರಲ್ಲಿ ಸಂಖ್ಯೆ, 1155-2026/04-145-2025-26/45/2026-27, ದಿನಾಂಕ: 02.05.2026 ರಲ್ಲಿ ಯೋಜನಾ ಕೆಲಸದಲ್ಲಿರುತ್ತದೆ. ಆದ್ದರಿಂದ ಪ್ರವಾಸಿಗಳಾದ್ದರಿಂದ ಪ್ರವಾಸಿಗಳ ಕೆಲಸ: 01 Road 25 ರವರೆಗೆ ವಿಭಾಗದ ಪ್ರವಾಸಿಗಳನ್ನು ಪ್ರವಾಸಿಗಳಲ್ಲಿರುತ್ತದೆ.

2) BSNL ರವರೆಗೆ ನೀಡುವ ಪ್ರತಿ ಸಂಖ್ಯೆ, DGM/CMBT/DG/NOC for High Rise/2026-27/38, dated 07/05/2026 ರಲ್ಲಿ ವಿಭಾಗದ ಪ್ರವಾಸಿಗಳಲ್ಲಿರುತ್ತದೆ.

3) Bangalore Electricity Supply Company Limited ರವರೆಗೆ ನೀಡುವ ಸಾರ್ವಜನಿಕ ಪ್ರತಿ ಸಂಖ್ಯೆ, CEE/IMBAS/SEE/01 AEM/1898-901, ದಿನಾಂಕ: 16.05.2026. ರಲ್ಲಿ ವಿಭಾಗದ ಪ್ರವಾಸಿಗಳಲ್ಲಿರುತ್ತದೆ.

4) ಕರ್ನಾಟಕ ರಾಜ್ಯ ವಾಣಿಜ್ಯ ನಿರ್ದೇಶನದ ಮಂಡರಿ ರವರೆಗೆ ನೀಡುವ ಸಾರ್ವಜನಿಕ ಪ್ರತಿ ಸಂಖ್ಯೆ, CSE-354122, PCB ID-293644, BNY ID-351033, ದಿನಾಂಕ: 25.05.2026 ರಲ್ಲಿ ವಿಭಾಗದ ಪ್ರವಾಸಿಗಳಲ್ಲಿರುತ್ತದೆ.

5) ಕರ್ನಾಟಕ ರಾಜ್ಯ ಪ್ರವಾಸಿ ರವರೆಗೆ ನೀಡುವ ಪ್ರವಾಸಿಗಳಲ್ಲಿರುತ್ತದೆ. Environmental Clearance ಪ್ರತಿ ಸಂಖ್ಯೆ, SEIAA 96 CON 2026, Date 19/05/2026 ರಲ್ಲಿ ವಿಭಾಗದ ಪ್ರವಾಸಿಗಳಲ್ಲಿರುತ್ತದೆ.

6) ರಾಜ್ಯ ವಾಣಿಜ್ಯ ನಿರ್ದೇಶನದ ಮಂಡರಿ ರವರೆಗೆ ನೀಡುವ ಸಾರ್ವಜನಿಕ ಪ್ರತಿ ಸಂಖ್ಯೆ, HOSU/SOUTH/B042826/2670648, Dated: 15.06.2026 ರಲ್ಲಿ ವಿಭಾಗದ ಪ್ರವಾಸಿಗಳಲ್ಲಿರುತ್ತದೆ.

7) ಅಗ್ನಿಶಾಮಕ ಸೇವಾ (Karnataka State Fire & Emergency Services) ರವರೆಗೆ ನೀಡುವ ಸಾರ್ವಜನಿಕ ಪ್ರತಿ ಸಂಖ್ಯೆ, KSFS/GR/CI/2307, Docket No. KSFS/23/05/2026, ದಿನಾಂಕ: 19.06.2026 ರಲ್ಲಿ ವಿಭಾಗದ ಪ್ರವಾಸಿಗಳಲ್ಲಿರುತ್ತದೆ.

8) ಪ್ರವಾಸಿಗಳಲ್ಲಿರುತ್ತದೆ. ಅಗ್ನಿಶಾಮಕ ಸೇವಾ (Karnataka State Fire & Emergency Services) ರವರೆಗೆ ನೀಡುವ ಸಾರ್ವಜನಿಕ ಪ್ರತಿ ಸಂಖ್ಯೆ, KSFS/GR/CI/2307, Docket No. KSFS/23/05/2026, ದಿನಾಂಕ: 19.06.2026 ರಲ್ಲಿ ವಿಭಾಗದ ಪ್ರವಾಸಿಗಳಲ್ಲಿರುತ್ತದೆ.

- [illegible]

- [illegible]

- 34) ಮಾನ್ಯ ಸರ್ವೋಚ್ಚ ನ್ಯಾಯಾಲಯವು ಪ್ರಕರಣದ ಸಂಖ್ಯೆ Civil Appeal No 14604/2024 ರಲ್ಲಿ ದಿನಾಂಕ 17.12.2024 ರಂದು ನೀಡಿರುವ ಎಲ್ಲಾ ಆದೇಶಗಳನ್ನು ಕಡ್ಡಾಯವಾಗಿ ಪಾಲಿಸತಕ್ಕದ್ದು.
- 35) ಬೆಂಗಳೂರು ಅಭಿವೃದ್ಧಿ ಪ್ರಾಧಿಕಾರವು ಆಗಿಂದಾಗ್ಗೆ ವಿಧಿಸುವ ಷರತ್ತುಗಳಿಗೆ ಅರ್ಜಿದಾರರು ಬದ್ಧರಾಗಿರತಕ್ಕದ್ದು.


ಅ) ಕಟ್ಟಡಕ್ಕೆ ನಕ್ಷೆಯನ್ನು ಮಾನ್ಯ ಅಭಿಯಂತರ ಅಭಿಯಂತರ ಸದಸ್ಯರು ಆದೇಶ ಸಂಖ್ಯೆ 256, ದಿನಾಂಕ 11.06.2026 ರಂದು ಅನುಮೋದನೆಯಾಗಿರುತ್ತದೆ.

ಆ) ಕಟ್ಟಡಕ್ಕೆ ಅರ್ಜಿದಾರರು ಚಲನ್ ಸಂಖ್ಯೆ GN26062292, ದಿನಾಂಕ 18.06.2026 ರೂ. 27991850/-ರಲ್ಲಿ ನಕ್ಷೆ ಮಂಜೂರಾತಿ ಶುಲ್ಕಗಳನ್ನು ಪಾವತಿಸಿರುತ್ತಾರೆ.

ಜೊತ್ತ ರೂಗಲಿ

[illegible]

(ಎರಡು ಕೋಟಿ ಎಪ್ಪತ್ತೊಂಬತ್ತು ಲಕ್ಷದ ತೊಂಬತ್ತೊಂದು ಸಾವಿರದ ಎಂಟುನೂರ ಐವತ್ತು ರೂಗಳು ಮಾತ್ರ)

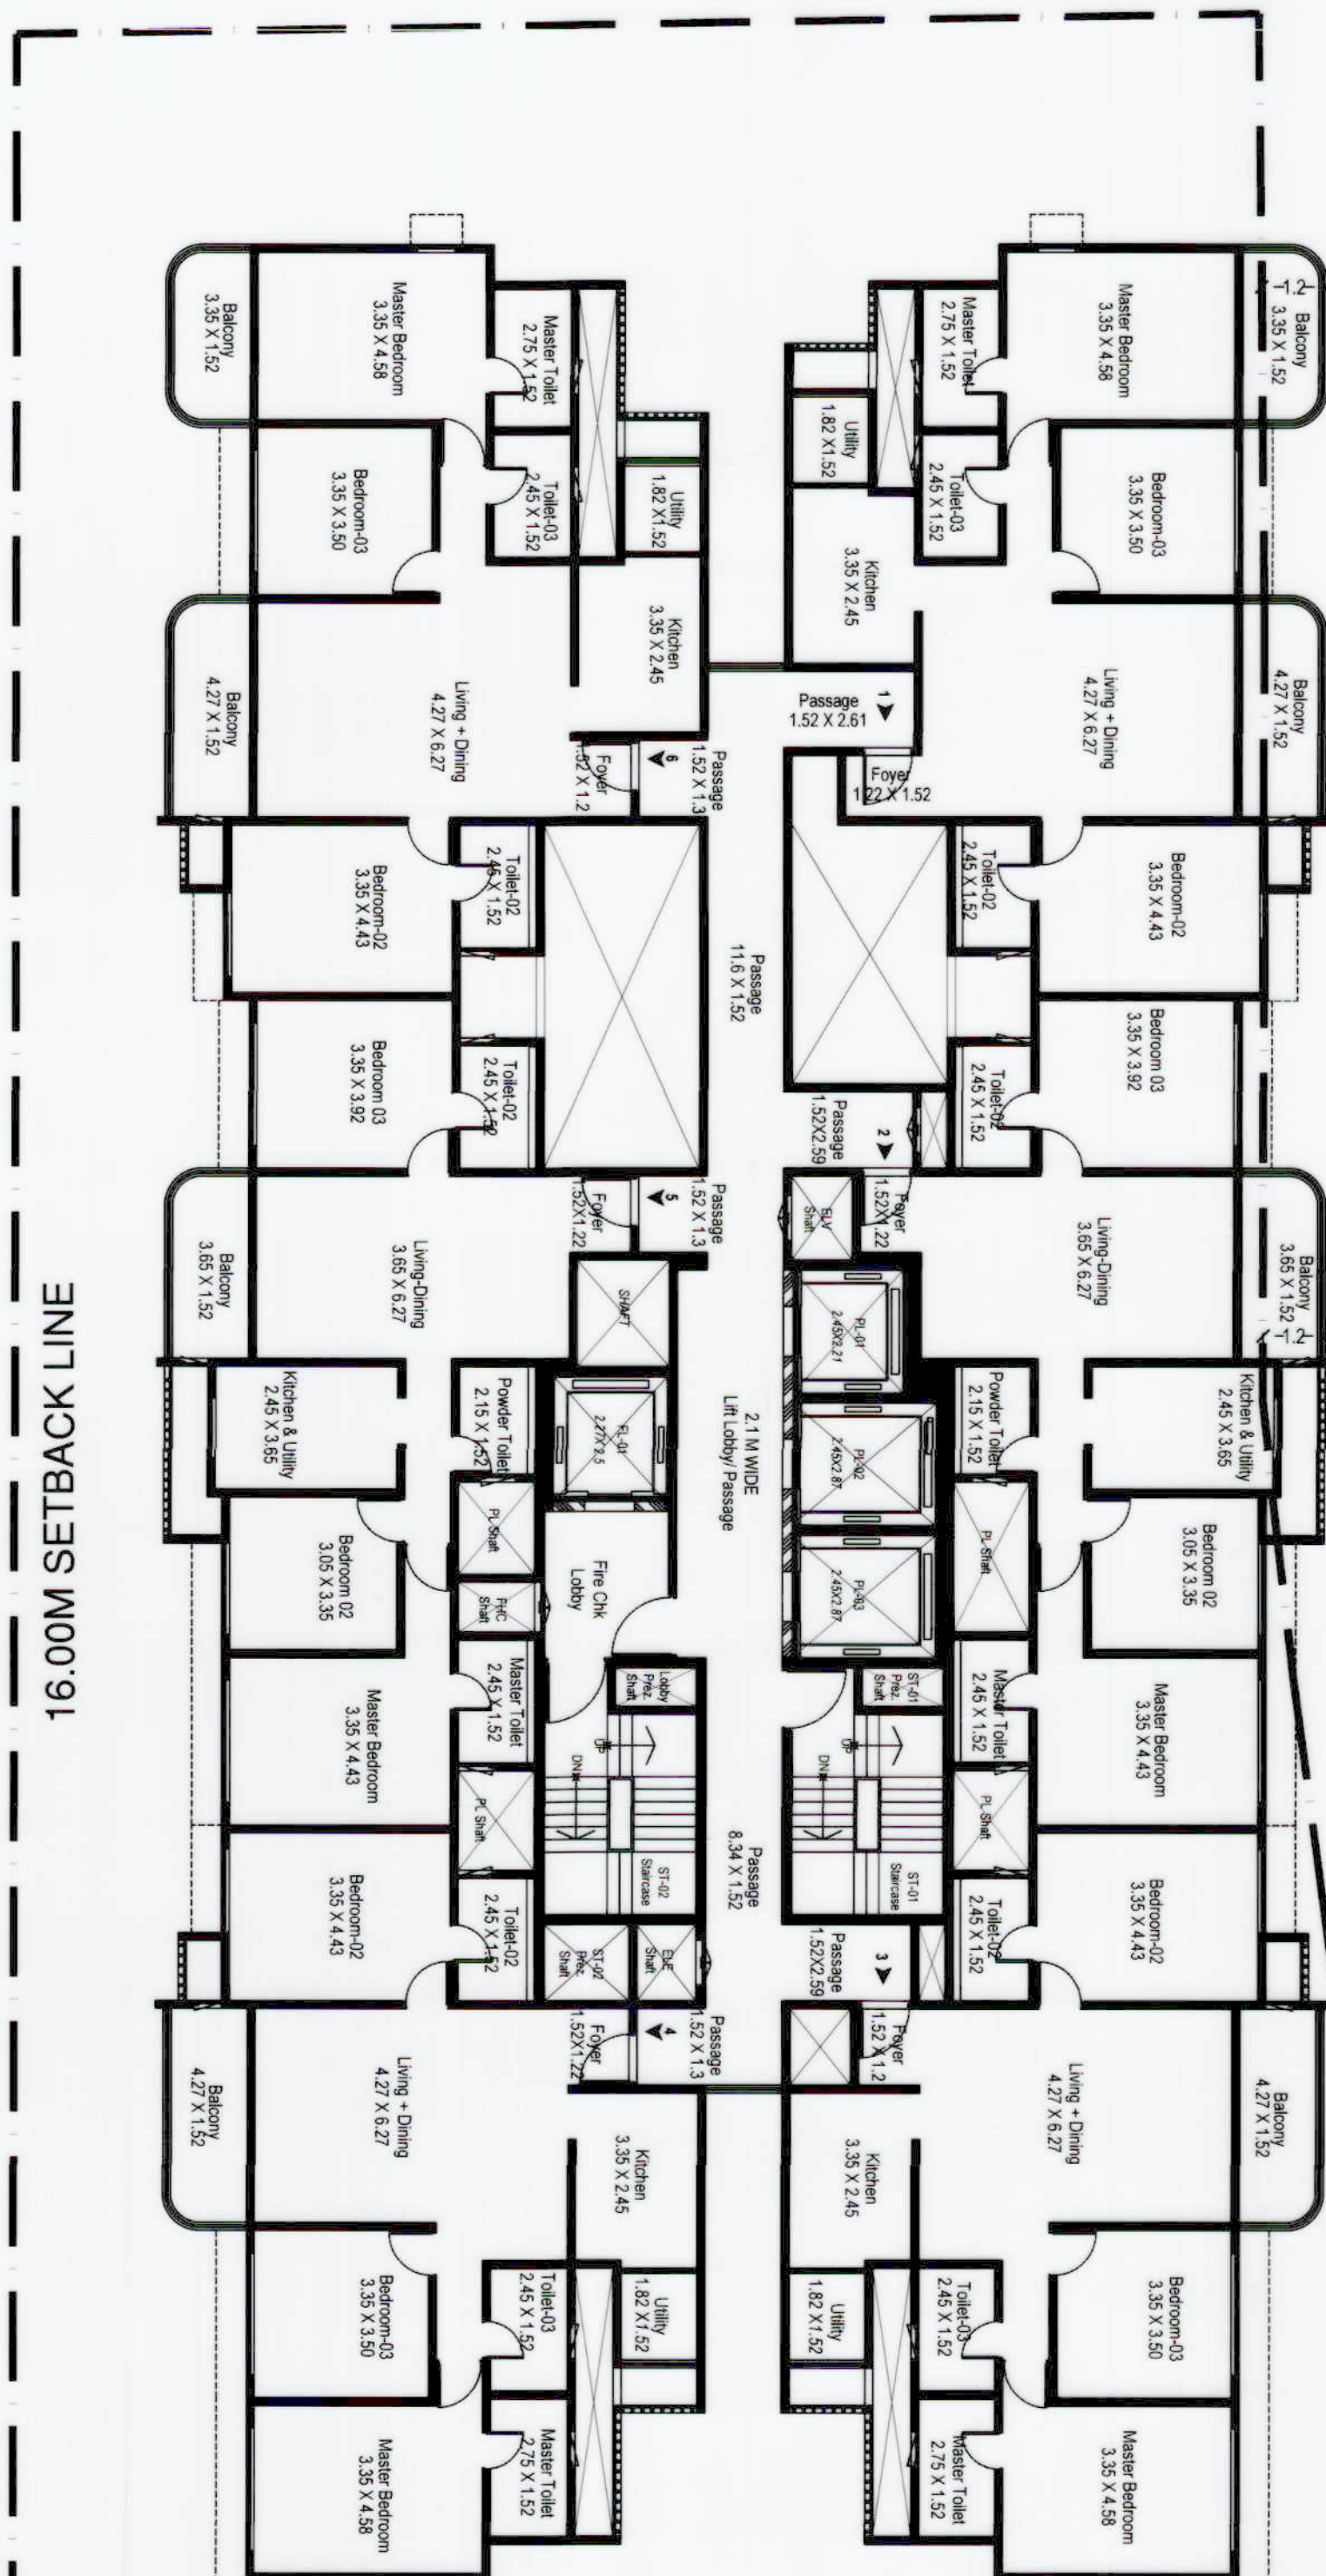


WING D PLAN
TYPICAL FLOOR (2ND TO 17TH)



WING B PLAN
TYPICAL FLOOR (2ND TO 17TH)



WING C PLAN
TYPICAL FLOOR (2ND TO 17TH)


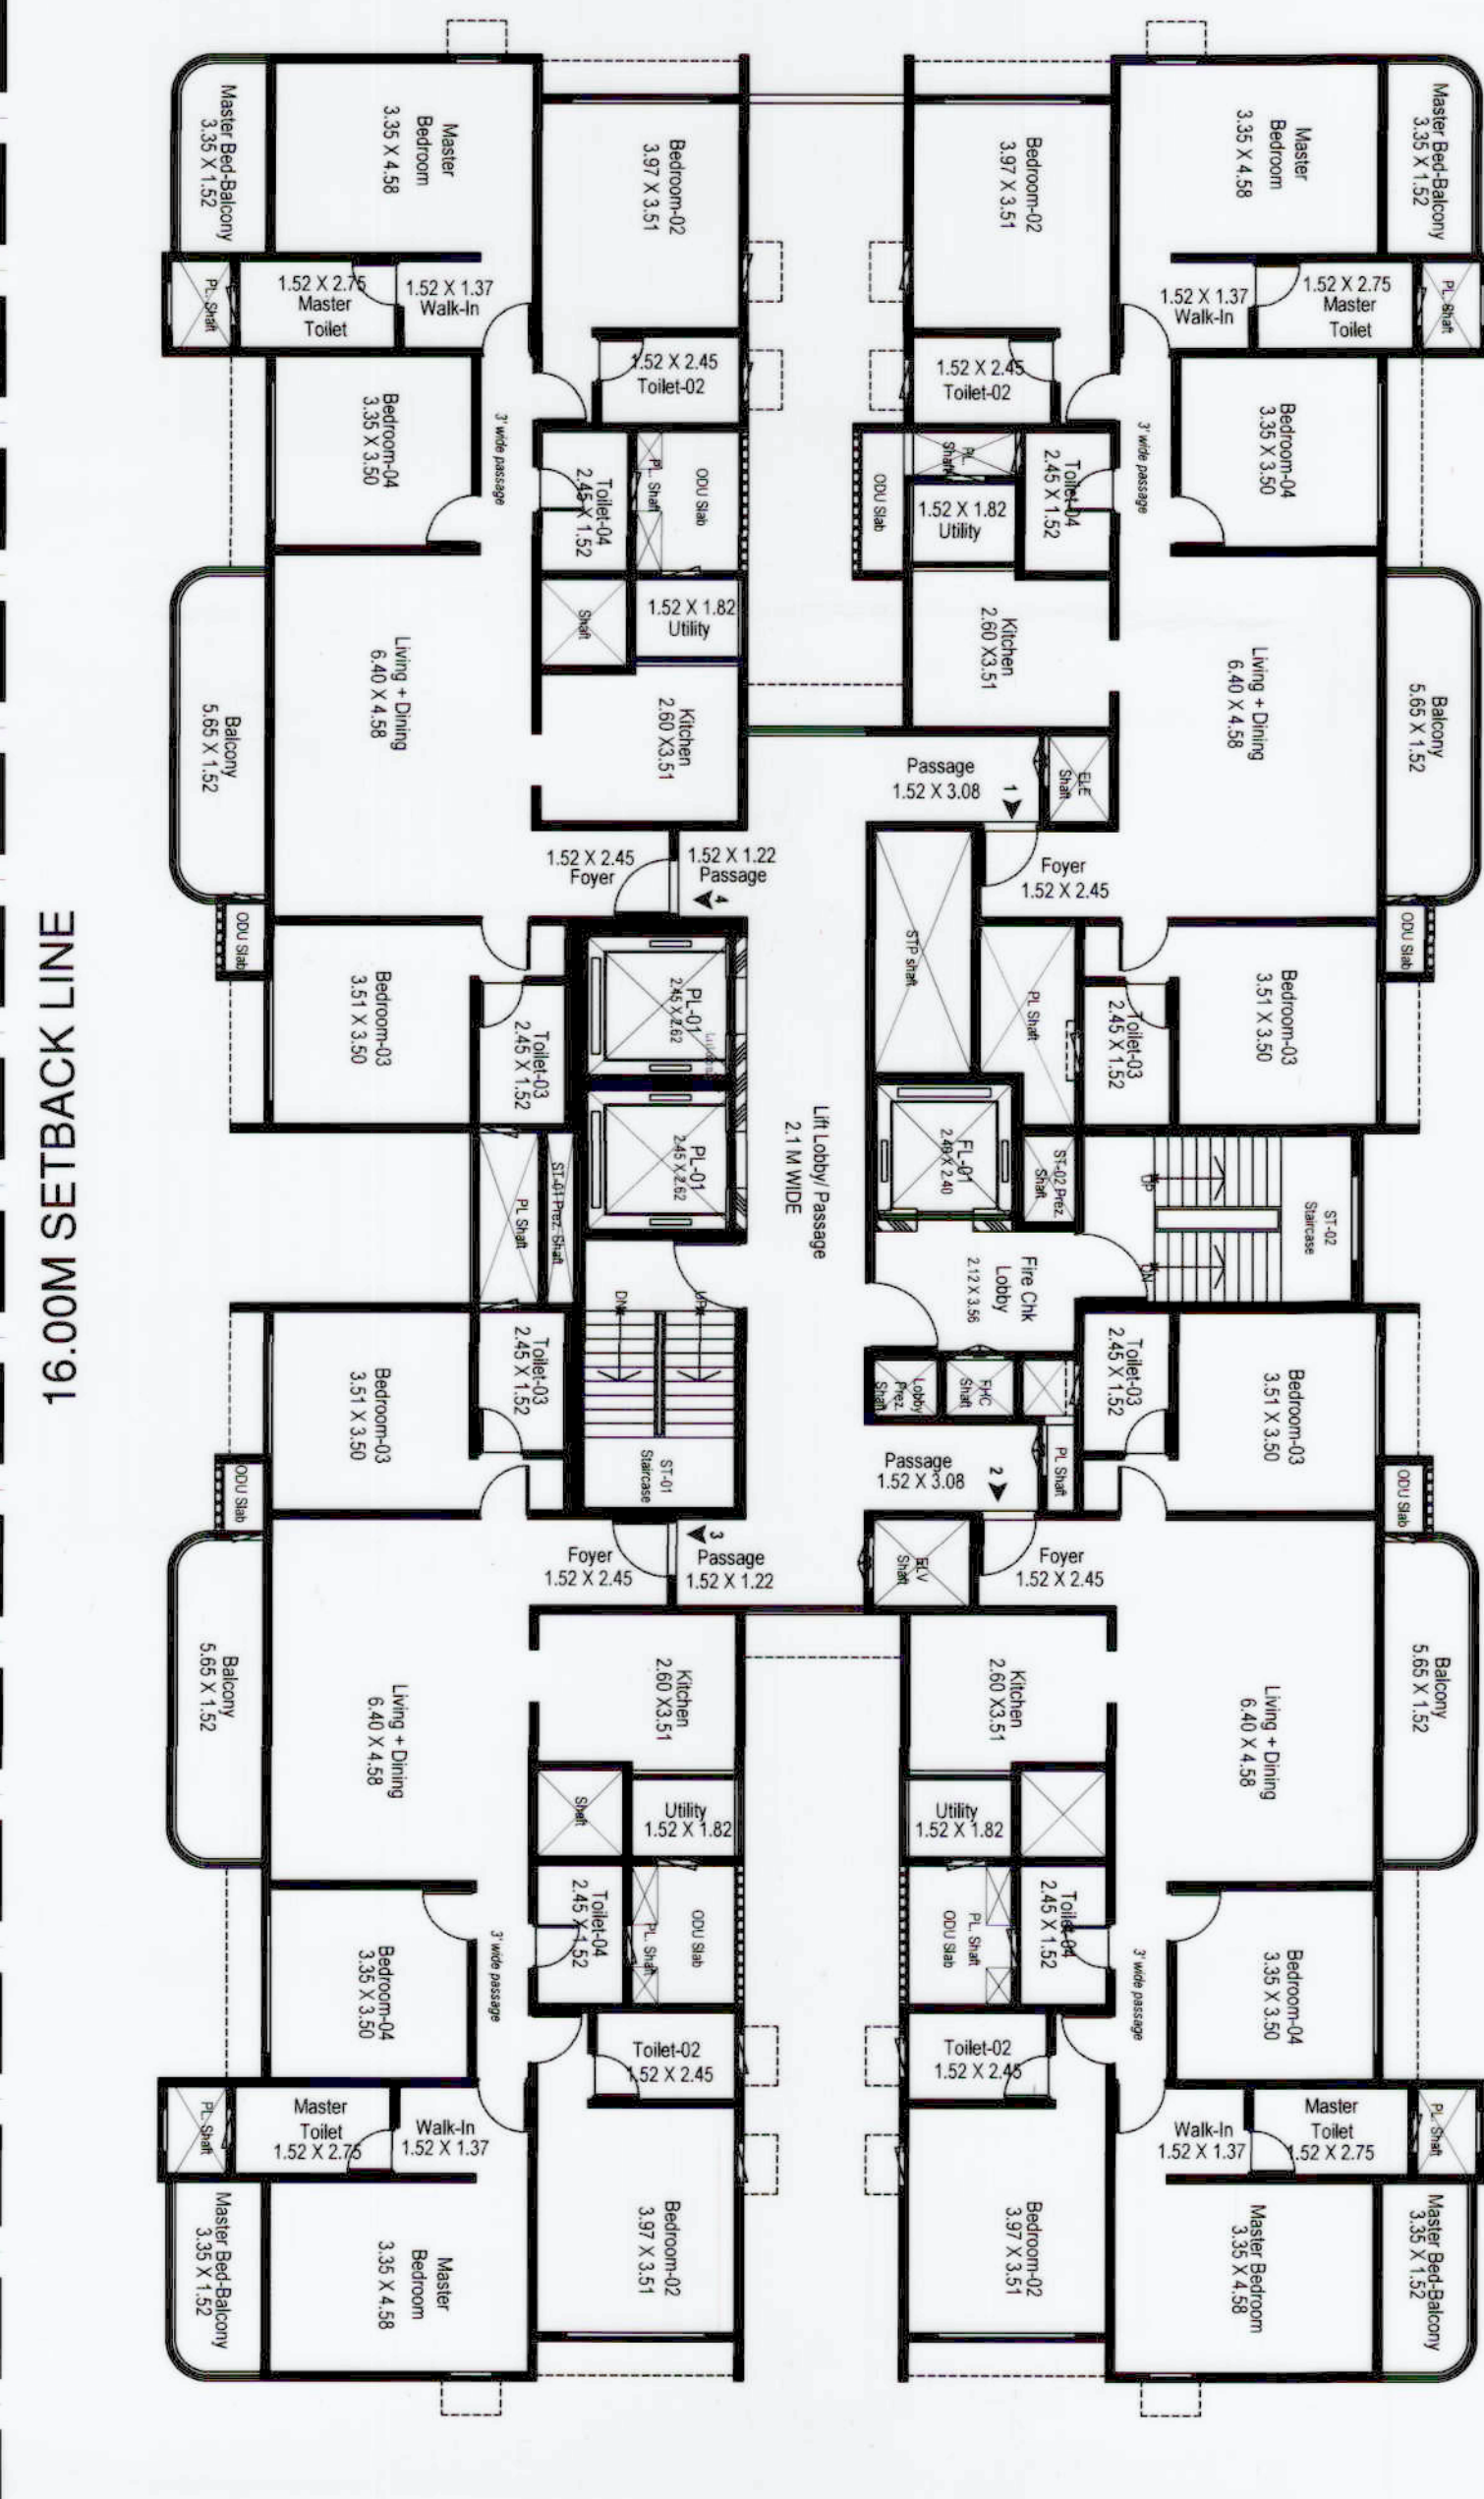


WING A PLAN
TYPICAL FLOOR (2ND TO 17TH)




5/2024 14/26 27
 ಪರಿಶೋಧಕರ ಅಧ್ಯಕ್ಷರಾದ, ಪರಿಶೋಧಕರ ಸಭೆ
 ಸಂಪನ್ಮೂಲ ಮಂತ್ರಾಲಯದ ಅಧಿಕಾರಿಗಳ ಅಧಿಕಾರಿ
 (ದಿನಾಂಕ 20/6/2026 19/6/2028) (ಪರಿಶೋಧಕರ)
 ಸಾರ್ವಜನಿಕ ಸಭೆಯಲ್ಲಿ
 (ಪರಿಶೋಧಕರ)
 20/6/2026
 ಪರಿಶೋಧಕರ ಅಧ್ಯಕ್ಷರಾದ, ಪರಿಶೋಧಕರ ಸಭೆ
 (ದಿನಾಂಕ 20/6/2026 19/6/2028) (ಪರಿಶೋಧಕರ)



AUTHORISED SURVEY SKETCH:-

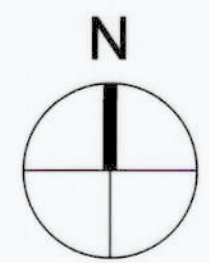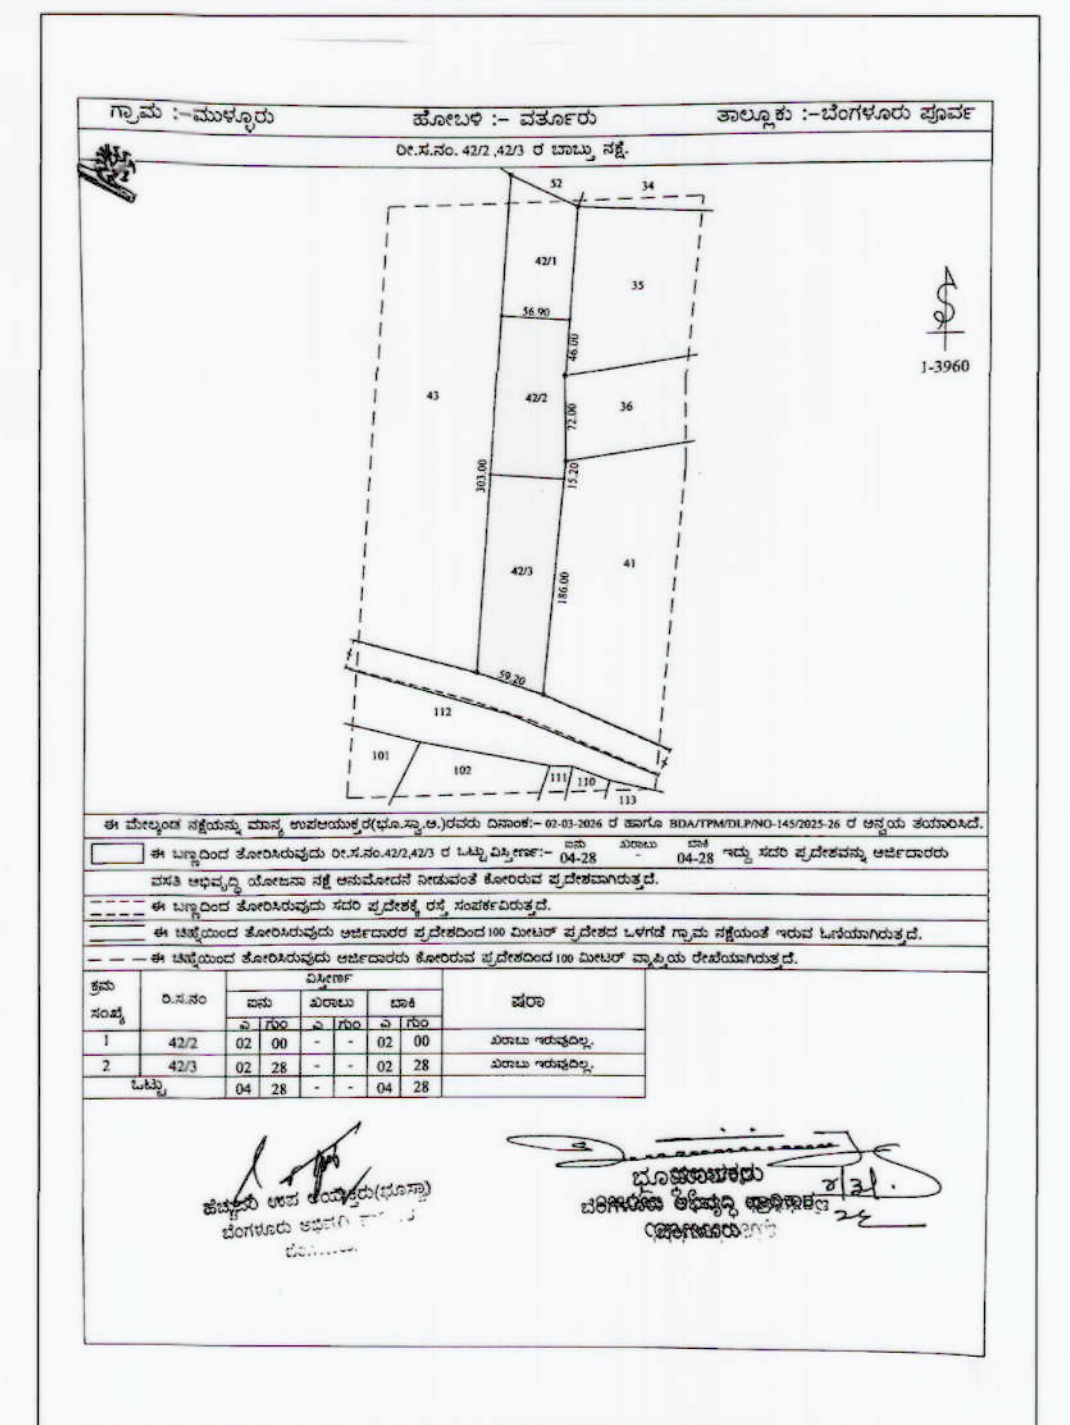

LEGEND:-

 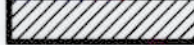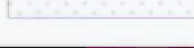SITE BOUNDARY	
BASEMENT LINE	
SET BACK LINE	
BUILDING LINE	
SY LINE	
ROAD WIDENING AREA	
CIVIC AMENITIES	
PARK & OPEN SPACES	
R.W./HDG/OTHER UTILITY	

OWNER/ GPA HOLDER:-

[Signature]

M/s. ARVIND SMARTHOMES PVT. LTD.

REGISTERED PLANNER / ARCHITECT/ ENGINEER:-

Sri. _____

BCC/L/BL-3.6(E-0057/2024-25

PROJECT TITLE :-

PROPOSED RESIDENTIAL APARTMENT BUILDING ON SY.NO: 42/2, 42/3 OF
MULLUR VILLAGE, VARTUR HOBLI, BANGALORE EAST TALUK,
BANGALORE.

DRAWING NAME :-

TYPICAL FLOOR (2ND TO 17TH) - WING A,B,C & D PLANS

SANCTIONING AUTHORITY:-



Government of Karnataka
BANGALORE DEVELOPMENT AUTHORITY
T-Chowdaiah Road, Kumara park west,
Bangalore-560020.

೨) ಬೆಂಗಳೂರು ಪ್ರದೇಶ ತಾಂತ್ರಿಕ, ಕೃಷಿ, ಕಾರ್ಖಾನೆ ಹಾಗೂ ಮಳೆನೀರು ಗ್ರಾಂಪದ ಸಂಖ್ಯೆ ಸಂ 42/2, 42/3 ರಂತೆ 1986 ರಿಂದ 25.6.1991 ರವರೆಗೆ ಬೆಂಗಳೂರು ಪ್ರದೇಶದಲ್ಲಿ ಜಮೀನಿನಲ್ಲಿ ರಸ್ತೆ ಅಥವಾ ಅನ್ಯ ಯೋಜನಾ ನಕ್ಷೆ ಹೊಂದಿಕೊಳ್ಳಲು ಪ್ರಾಧಿಕಾರದ ಸೀಮೆಗೆ ಸೇರಿರುವ ಉದ್ದಕ್ಕೂ ಸಂಖ್ಯೆ, 1/95/2026, ದಿನಾಂಕ: 10.03.2026 ರಲ್ಲಿ ಅನಿರೀಕ್ಷಿತವಾಗಿ ಉದ್ಘಾಟನೆ, ಅರಣ್ಯದ ಅಡಿಯಲ್ಲಿರುವ ಪ್ರಾಚೀನವಾಗಿ ಅಭಿವೃದ್ಧಿ ಪಡಿಸಿದ ಯೋಜನಾ ಕುಗ್ಗುಗಳನ್ನು ಹಾಕಿಕೊಳ್ಳುವ ಹಾಗಾಗಿ ಬೆಂಗಳೂರು ಅಭಿವೃದ್ಧಿ ಪ್ರಾಧಿಕಾರದ ಹದಿನಾರನೇ ರ ಸಂಖ್ಯೆ, 10 ಎಂ ಪಿಎನ್/ಸಿಆರ್/145/2025-26 ದಿನಾಂಕ: 05/05/2026-27, ದಿನಾಂಕ: 02.05.2026 ರಲ್ಲಿ ಬೆಂಗಳೂರು ಪ್ರದೇಶದಲ್ಲಿ ಯೋಜನಾ ನಕ್ಷೆಯನ್ನು ನೀಡಲಾಗಿದೆ. ಈ ನಕ್ಷೆಯಲ್ಲಿರುವ ಅನಿರೀಕ್ಷಿತವಾಗಿ ಉದ್ಘಾಟನೆ, ಅರಣ್ಯದ ಅಡಿಯಲ್ಲಿರುವ ಪ್ರಾಚೀನವಾಗಿ ಅಭಿವೃದ್ಧಿ ಪಡಿಸಿದ ಯೋಜನಾ ಕುಗ್ಗು ಸಂಖ್ಯೆ: 01 ರಿಂದ 25 ರವರೆಗೆ ವಿವರಿಸಿದಂತೆ ಅನ್ಯ ಯೋಜನೆಯನ್ನು ಕುಗ್ಗು ಬಿಡುಗಡೆ ಮಾಡುವುದಾಗಿ ಘೋಷಿಸಲಾಗಿದೆ.

3) BSNL ರವರು ನೀಡಿದಂತೆ ರಸ್ತೆ ಸಂಖ್ಯೆ, DGCM/CMBGDT/NOC for High Rise/2026-27/38, ದಿನಾಂಕ 07.05.2026 ರಲ್ಲಿ ವಿವರಿಸಿದ ಹೆಚ್ಚುಗುಣಗಳನ್ನು ಉದ್ಘಾಟಿಸುತ್ತದೆ.

4) Bangalore Electricity Supply Company Limited ರವರು ನೀಡಿದಂತೆ ರಸ್ತಾಪ್ರಾಚೀನಾ ಹಕ್ಕು ಸಂಖ್ಯೆ, CIE/IRMSA/SEE(c) AEE-1/898-901, ದಿನಾಂಕ: 16.05.2026, ರಲ್ಲಿ ವಿವರಿಸಿದ ಹೆಚ್ಚುಗುಣಗಳನ್ನು ಉದ್ಘಾಟಿಸುತ್ತದೆ.

5) ಕರ್ನಾಟಕ ರಾಜ್ಯ ಪಾನೀಯ ನೀರುಕುರಿತು ಯುನೈಟೆಡ್ ರಾಜಧಾನಿ ನಗರಾಪತ್ಯಾಳಯ ಹಕ್ಕು ಸಂಖ್ಯೆ, CTE-354122, PCB ID-394294, INW ID-3510323, ದಿನಾಂಕ: 25.05.2026 ರಲ್ಲಿ ವಿವರಿಸಿದ ಹೆಚ್ಚುಗುಣಗಳನ್ನು ಉದ್ಘಾಟಿಸುತ್ತದೆ.

6) ಕರ್ನಾಟಕ ರಾಜ್ಯ ಮುದ್ರದ ಬಗ್ಗೆ ಲೇಖನೀಯ ಮೇಲ್ಮೈಪ್ರಾಚೀನ ಪ್ರಾಧಿಕಾರದಿಂದ ನೀಡಿದ Environmental Clearance ಹಕ್ಕು ಸಂಖ್ಯೆ, SEIAA 96 CON 2026, Date 19.05.2026 ರಲ್ಲಿ ವಿವರಿಸಿದ ಹೆಚ್ಚುಗುಣಗಳನ್ನು ಉದ್ಘಾಟಿಸುತ್ತದೆ.

7) ಬಾಡಲೆ ಪಾಯಿಡುಬಾಡಲೆ ಜಲಾನಯನ ನೀರಿನಿಂದ ನೀರಾವರಿಗಾಗಿ ಹಕ್ಕು ಸಂಖ್ಯೆ, HOSU/SOUTH/B42826+2670648, Dated: 15.06.2026 ರಲ್ಲಿ ವಿವರಿಸಿದ ಹೆಚ್ಚುಗುಣಗಳನ್ನು ಉದ್ಘಾಟಿಸುತ್ತದೆ.

8) ಲಿಂಗೈತಾಪುರ ರೂರಲ್ (Karnataka State Fire & Emergency Services) ರವರು ನೀಡಿದಂತೆ ನೀರಾವರಿಗಾಗಿ ಹಕ್ಕು ಸಂಖ್ಯೆ, KSFS/GRG(C)/230, Docket No: KSFS/ENCC 230/2026, ದಿನಾಂಕ: 19.06.2026 ರಲ್ಲಿ ವಿವರಿಸಿದ ಹೆಚ್ಚುಗುಣಗಳನ್ನು ಉದ್ಘಾಟಿಸುತ್ತದೆ.

9) ಕೃಷ್ಣದ ಜಲಾನಯನ ಬೀದಿ ಸೀಮೆಗೆ ಸೇರಿರುವ ಸುಲಕ್ಷ್ಮಮ್ಮ (೨) ರಿಂದ ಸಮರ ಬೆಂಗಳೂರು ಅಭಿವೃದ್ಧಿ ಪ್ರಾಧಿಕಾರದಿಂದ ಉದ್ಘಾಟನೆ ಮಾಡುವಂತೆ ಘೋಷಿಸಲಾಗಿದೆ. ಘೋಷಣೆಯನ್ನು,

- [illegible]


- [illegible]

- ಅ) ಕಟ್ಟಡಕ್ಕೆ ನಡೆಯನ್ನು ಮ್ಯಾನ್ ಅಭಿಯಂತರ ಅಭಿಯಂತರ ಸದಸ್ಯರು ಆದೇಶ ಸಂಖ್ಯೆ 256/ ದಿನಾಂಕ 11.06.2026 ರಂದು ಅನುಮೋದನೆಯಾಗಿರುತ್ತದೆ.
- ಆ) ಕಟ್ಟಡಕ್ಕೆ ಅರ್ಜಿದಾರರು ಚಲನ್ ಸಂಖ್ಯೆ GN26062292, ದಿನಾಂಕ 18.06.2026 ರೂ. 27991850/-ರಲ್ಲಿ ನವೆಂಬರ್‌ನಲ್ಲಿ ಶುಲ್ಕಗಳನ್ನು ಪಾವತಿಸಿರುತ್ತಾರೆ.

ಮೊತ್ತ ರೂಗಳಲ್ಲಿ

[illegible]

(ಎರಡು ಕೋಟಿ ಎಪ್ಪತ್ತೊಂಬತ್ತು ಲಕ್ಷದ ತೊಂಬತ್ತೊಂದು ಸಾವಿರದ ಎಂಟುನೂರ ಐದತ್ತು ರೂಗಳು ಮಾತ್ರ)

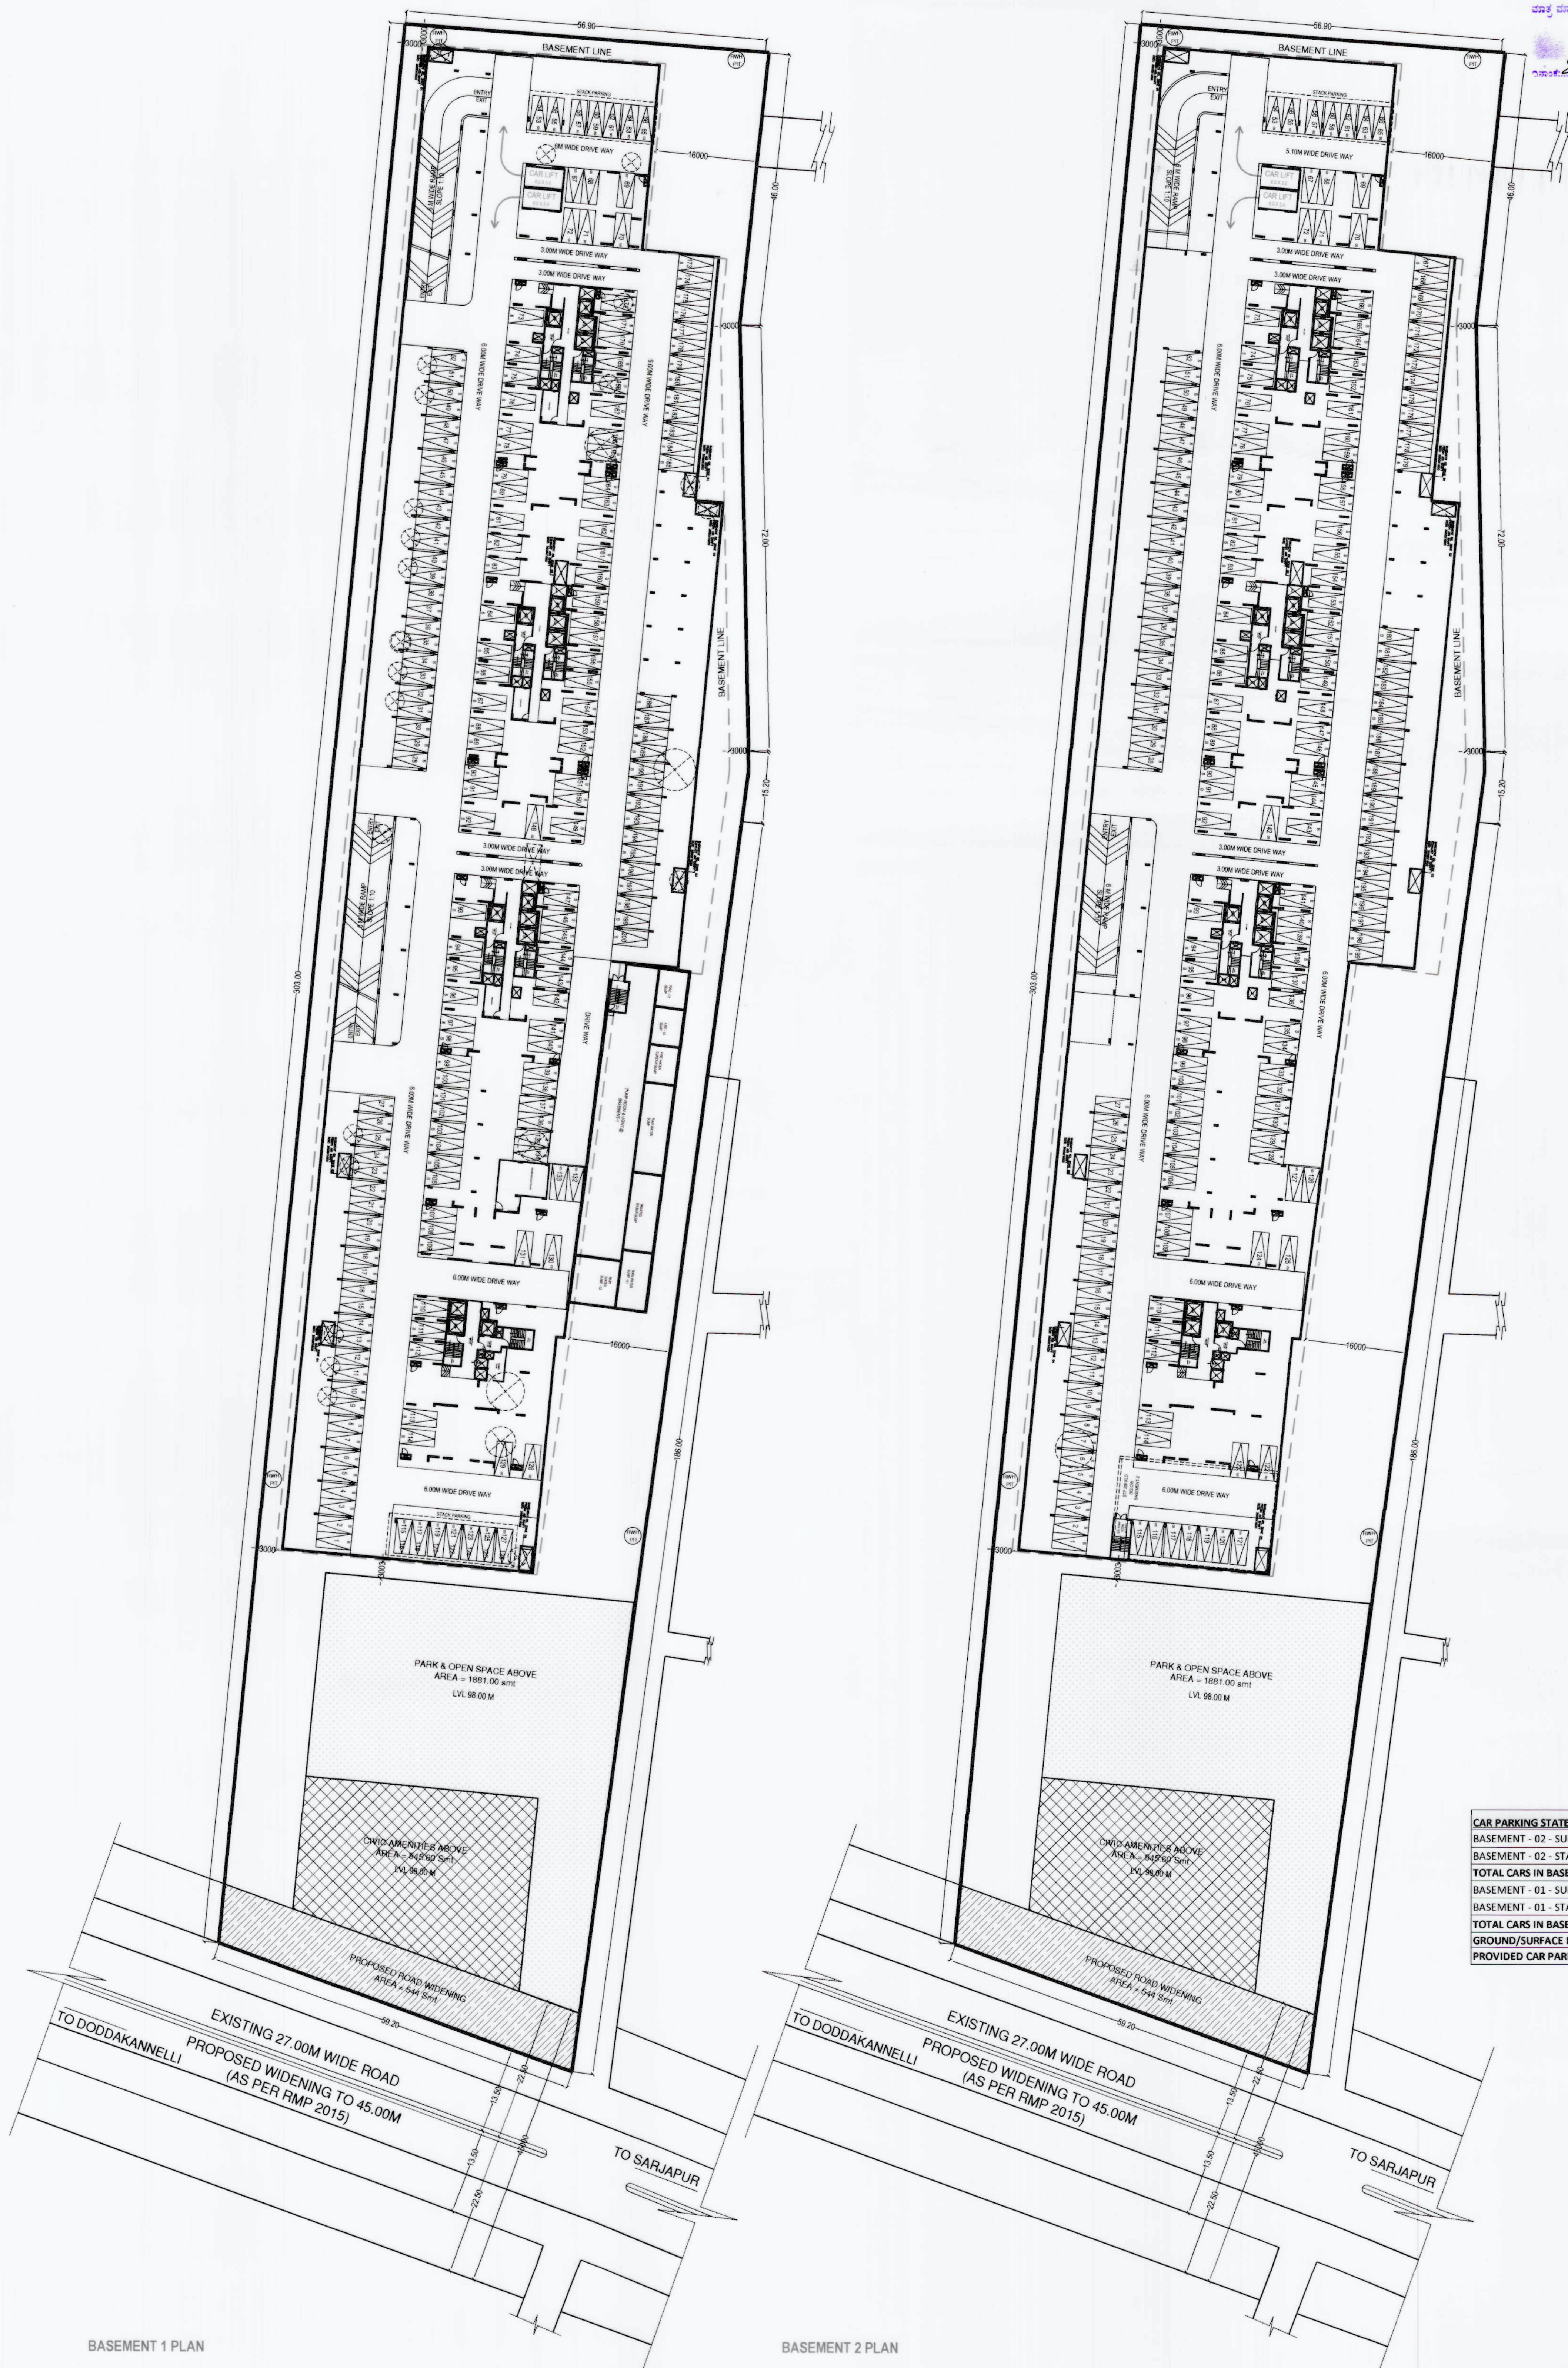[illegible]

SITE BOUNDARY	
BASEMENT LINE	
SET BACK LINE	
BUILDING LINE	
SY LINE	
ROAD WIDENING AREA	
CIVIC AMENITIES	
PARK & OPEN SPACES	
R W /HDG/OTHER UTILITY	

$\text{Pr} \xrightarrow{\text{ch. CN}}$
 BCLL|BL-3.6|C-0057/2024-25

PROJECT TITLE :-
PROPOSED RESIDENTIAL APARTMENT BUILDING ON SY.NO: 42/2, 42/3 OF
MULLUR VILLAGE, VARTUR HOBLI, BANGALORE EAST TALUK,
BANGALORE.

DRAWING NAME :-

BASEMENT PLANS

SANCTIONING AUTHORITY:-



Government of Karnataka
BANGALORE DEVELOPMENT AUTHORITY
T-Chowdaiah Road, Kumara park west,
Bangalore-560020.