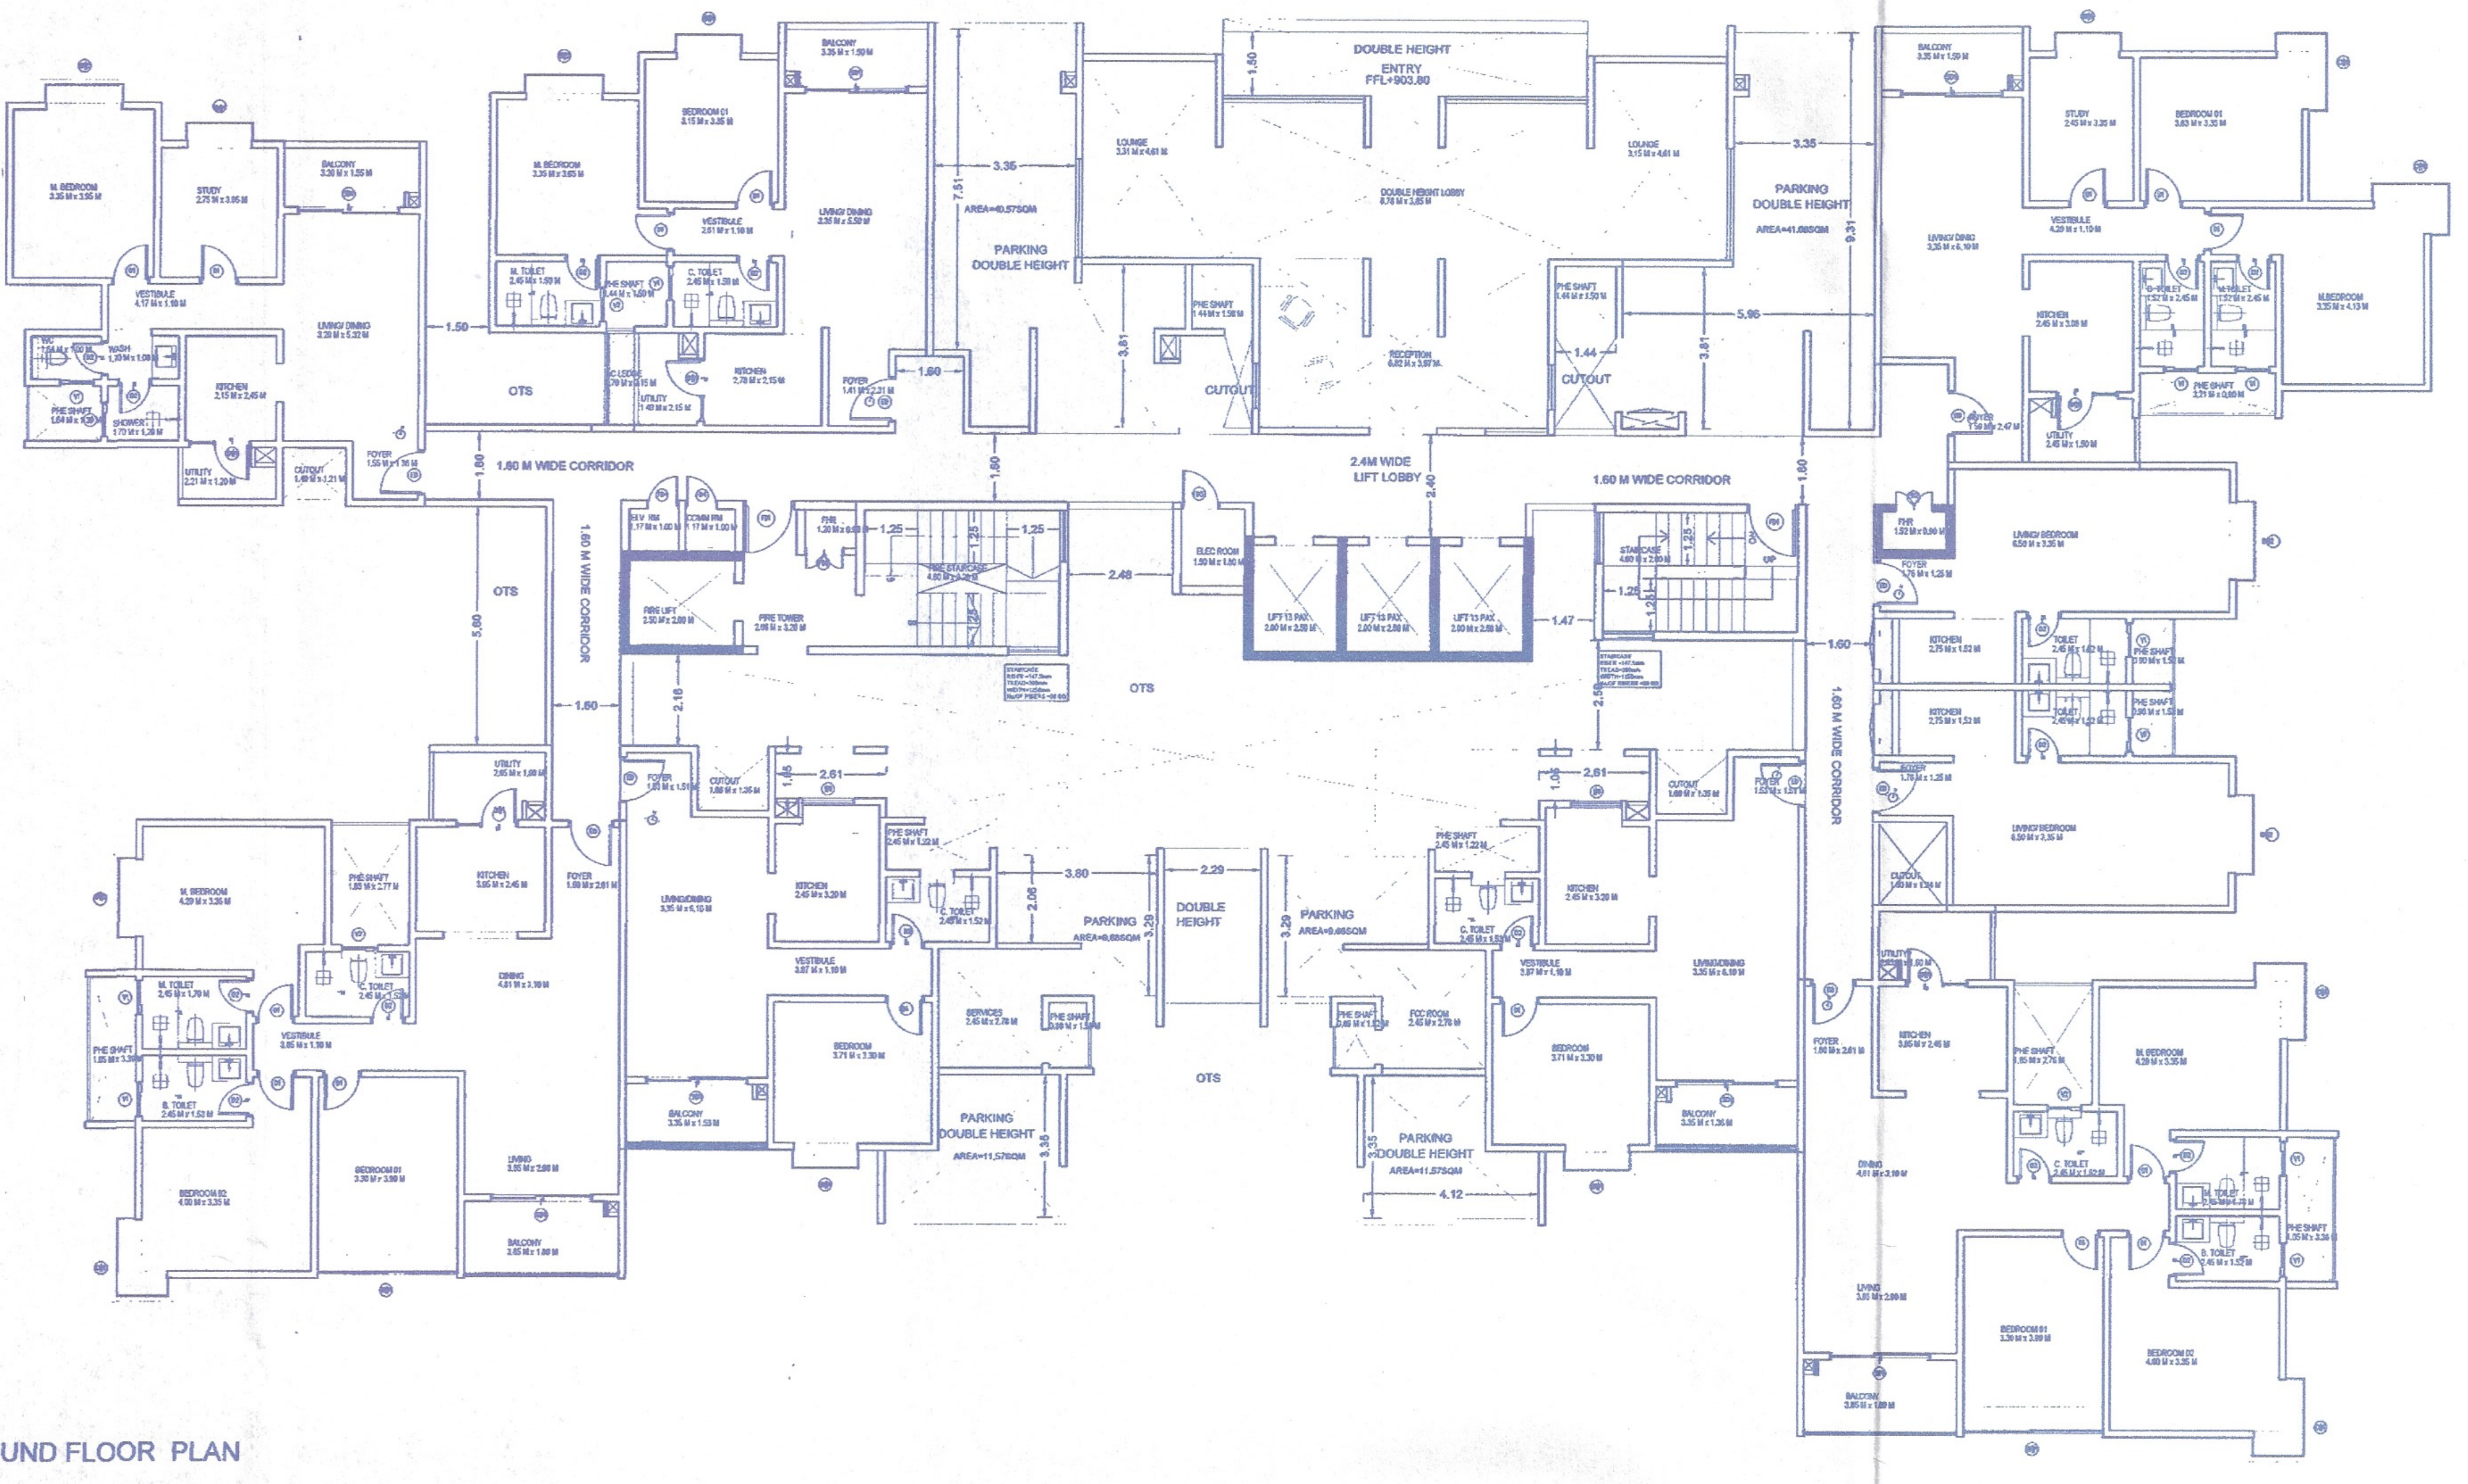

TOWER 5- GROUND FLOOR PLAN

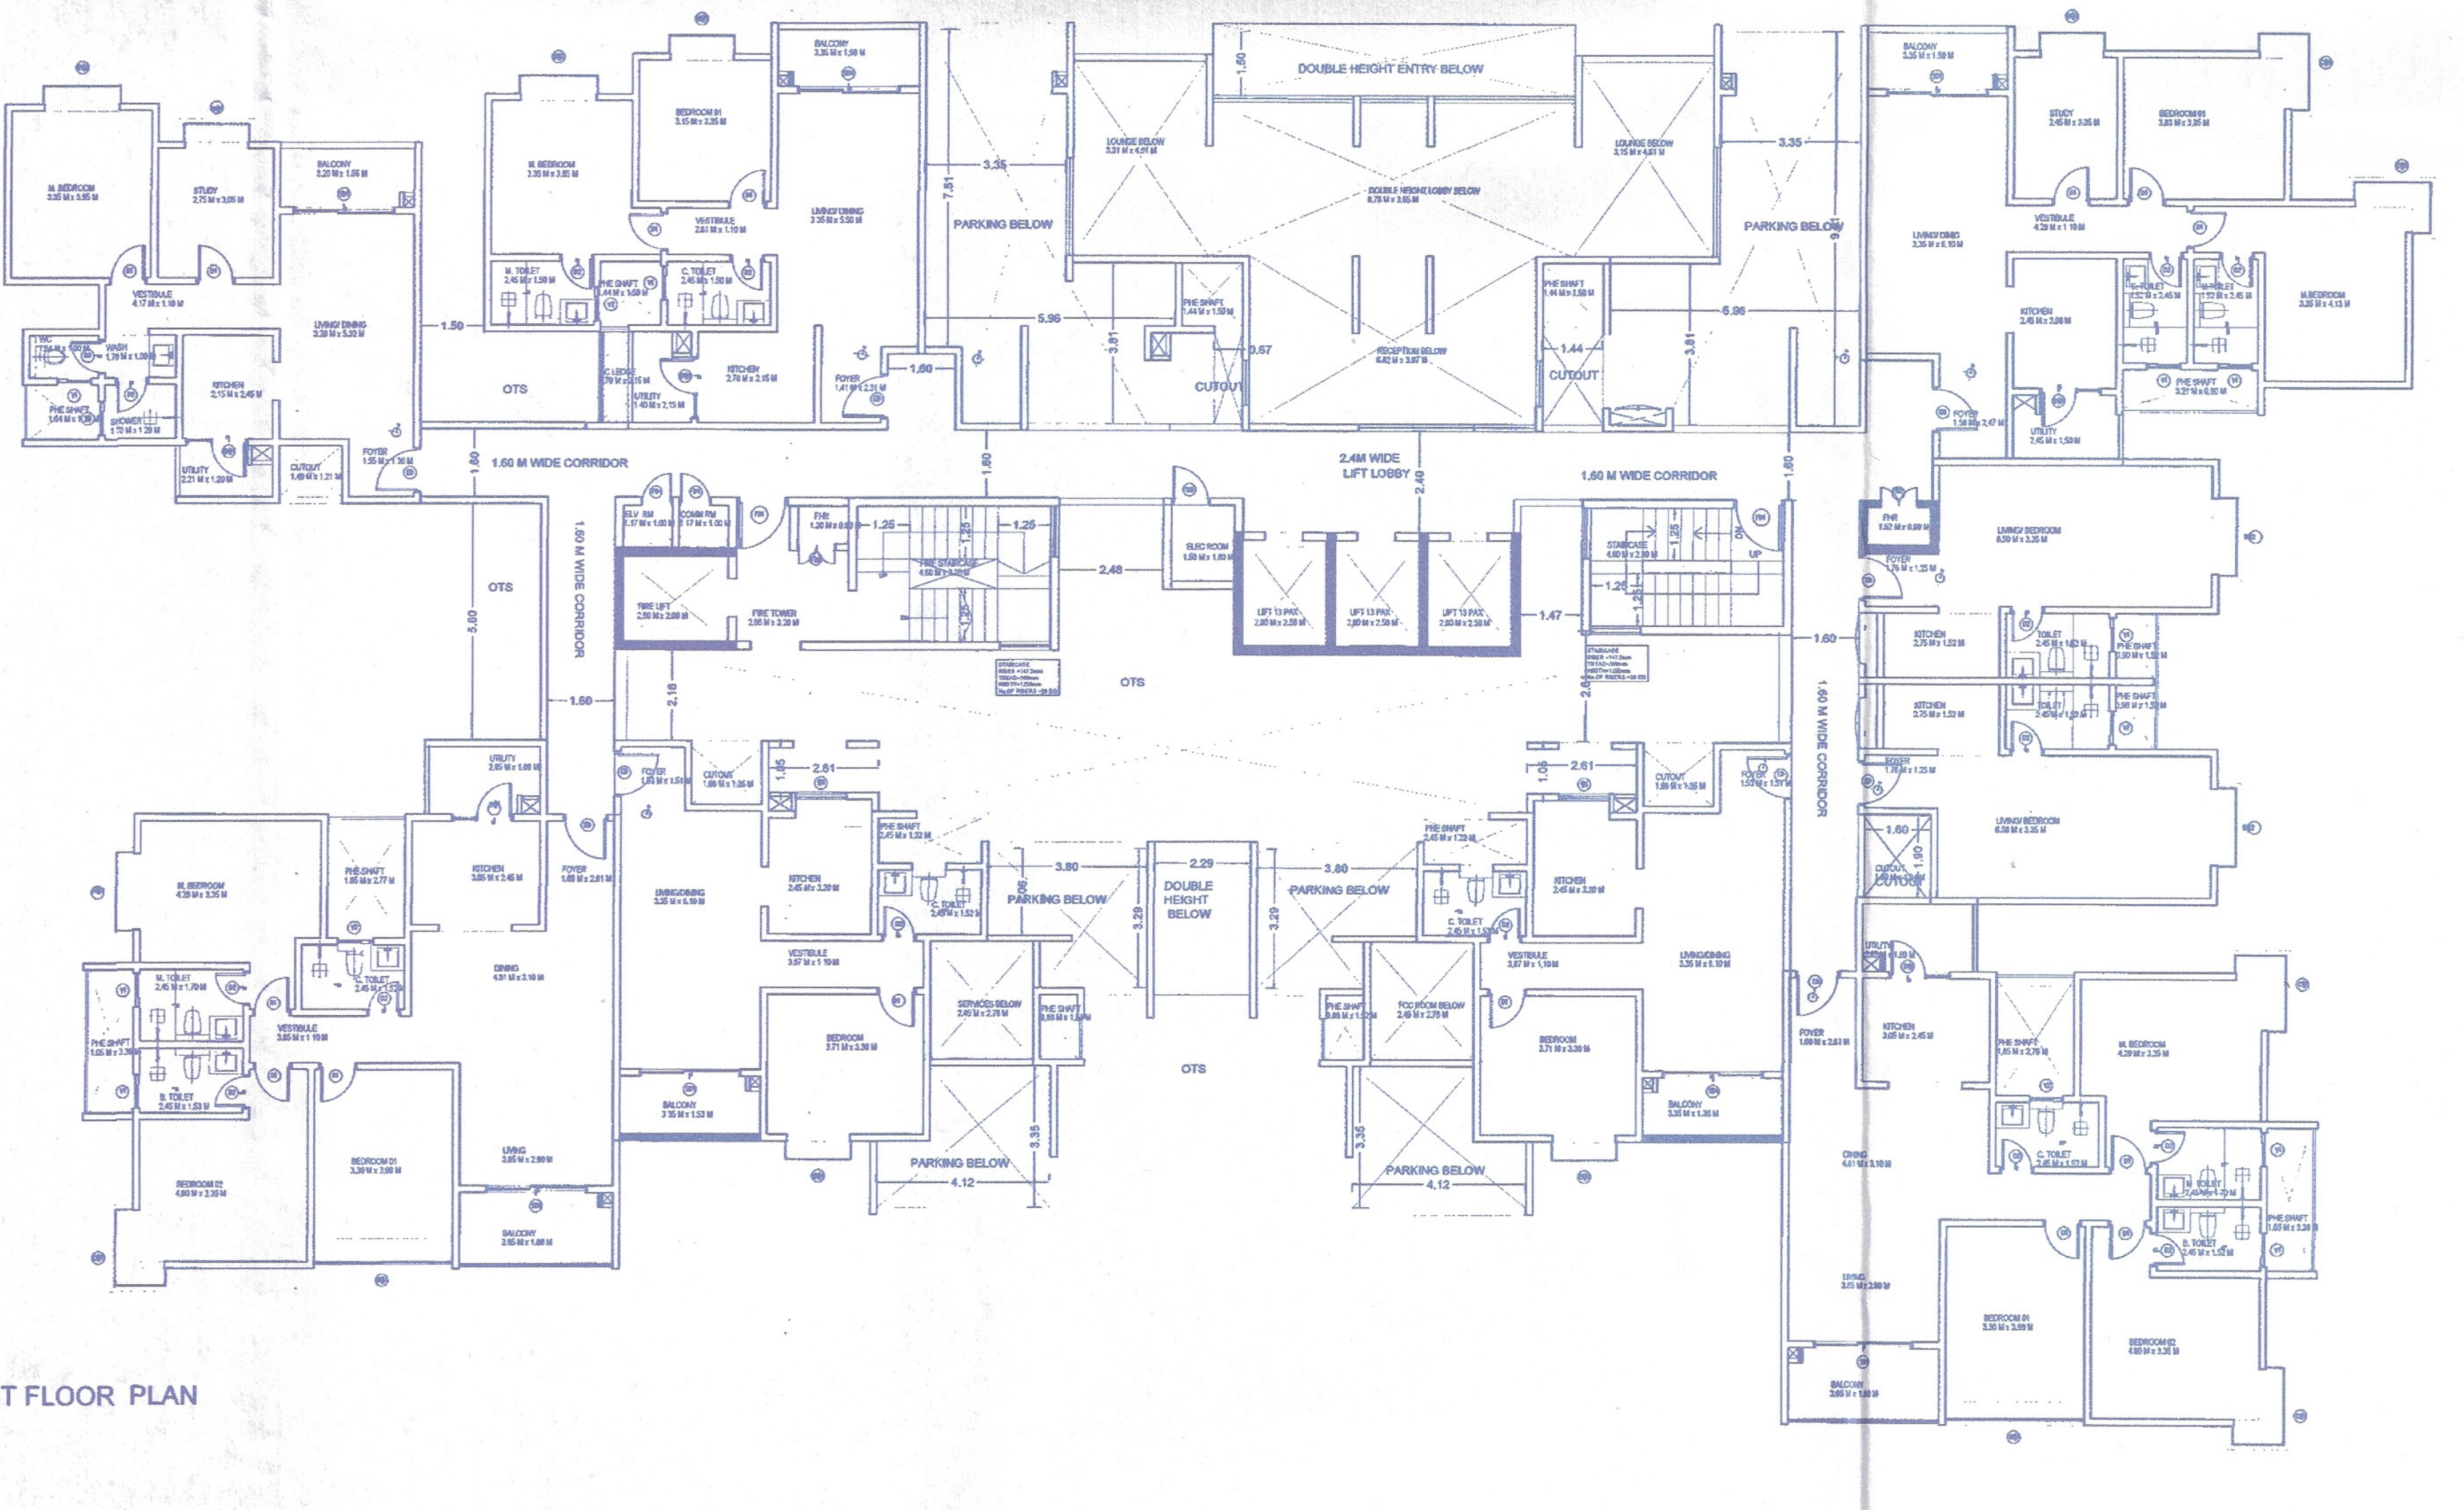

TOWER 5- FIRST FLOOR PLAN

## SCHEDULE OF OPENINGS

| TYPE | SIZE | SILL | LINTEL | LOCATION |
|---|---|---|---|---|
| DOOR | | | | |
| ED | 1050 X 2150 | – | 2150 | ENTRY / BEDROOM 3 |
| D1 | 900 X 2150 | – | 2150 | BEDROOM |
| D2 | 800 X 2150 | – | 2150 | TOILET |
| DW1 | (900 X 2150) +<br>(550 X 1100) | 1050 | 2150 | UTILITY |
| DW2 | (900 X 2150) +<br>(525 X 1100) | 1050 | 2150 | UTILITY |
| SLIDING DOOR | | | | |
| SD1 | 2400 X 2400 | – | 2400 | LIVING |
| SD2 | 1800 X 2400 | – | 2400 | SITOUT |
| BAY WINDOW | | | | |
| BW1 | 450+1500+450X1950 | 450 | 2400 | STUDY |
| BW2 | 450+1800+450X1950 | 450 | 2400 | BEDROOM |
| BW3 | 3350 X 1950 | 450 | 2400 | BEDROOM |
| BW4 | 3300 X 1950 | 450 | 2400 | BEDROOM |
| BW5 | 3400 X 1950 | 450 | 2400 | BEDROOM |
| BW6 | 3210 X 1950 | 450 | 2400 | BEDROOM |
| BW7 | 1800 X 1950 | 450 | 2400 | BEDROOM |
| BW8 | 1500 X 1950 | 450 | 2400 | BEDROOM |
| CW1 | 450+1260+1860+450 X 1950 | 450 | 2400 | MASTER BEDROOM / BEDROOM |
| CW2 | 450+2150 X 1950 | 450 | 2400 | MASTER BEDROOM / BEDROOM |
| CW3 | 450+2210+450 X 1950 | 450 | 2400 | BEDROOM-2 |
| CW4 | 450+1560+1560+450 X 1950 | 450 | 2400 | BEDROOM-2 |
| WINDOW | | | | |
| W1 | 1500 X 2250 | 150 | 2400 | SIT OUT |
| W2 | 3650 X 2250 | 150 | 2400 | LIVING |
| W3 | 3650 X 2250 | 150 | 2400 | DOUBLE HEIGHT |
| W4 | 600 X 2250 | 150 | 2400 | DINING |
| W5 | 800 X 2250 | 150 | 2400 | BEDROOM-3 |
| W6 | 3650 X 2250 | 150 | 2400 | BEDROOM-2 |
| KW1 | 900 X 2250 | 150 | 2400 | KITCHEN |
| W6 | 1200 X 800 | 1350 | 2150 | UTILITY |
| VENTILATOR | | | | |
| V1 | 800 X 1350 | 800 | 2150 | TOILET |
| V2 | 800 X 800 | 1350 | 2150 | C.TOILET |
| V3 | 600 X 800 | 1350 | 2150 | |
| FIRE DOORS: | | | | |
| FD1 | 1200X2150 | NIL | 2150 | STAIRCASE |
| FD2 | 900X1250 | 900 | 2150 | FHR |
| FD2a | 750X1250 | 900 | 2150 | FHR |
| FD3 | 900X2150 | 100 | 2150 | ELEC.ROOM |
| FD4 | 750X2150 | 100 | 2150 | ELV.& COMM ROOM |

ಮಾನ್ಯ ಅಭಿಯಂತರ ಸದಸ್ಯರವರು ಆದೇಶ ಸಂಖ್ಯೆ: 351. ದಿನಾಂಕ: 22.07.2026ರಂದು ಅನುಮೋದಿಸಿರುತ್ತಾರೆ.
ಚಲನ್ ನಂ. GN26073383, ದಿನಾಂಕ: 22.07.2026 ರಂದು ಈ ಕೆಳಕಂಡಂತೆ ಶುಲ್ಕ ಪಾವತಿಸಲಾಗಿದೆ

| ಲೆ.ಶೀರ್ಷಿಕೆ | ವಿವರಗಳು | ಪ್ರಸ್ತುತ ಪಾವತಿಸಿರುವ ಶುಲ್ಕ |
|---|---|---|
| 182 | ನಕ್ಷೆ ಪರಿಶೀಲನಾ ಶುಲ್ಕ | 11390544.00 |
| 191 | ನೆಲ ಬಾಡಿಗೆ | 11844560.00 |
| 189 | ಅಭಿವೃದ್ಧಿ ಶುಲ್ಕ | 562126.00 |
| 183 | ನಕ್ಷೆ ಪ್ರತಿಗಳ ಶುಲ್ಕ | 376000.00 |
| 185 | ಕಟ್ಟಡ ಅನುಮತಿ ಶುಲ್ಕ ಕಲಂ-15 | 5687253.00 |
| 345 | ವರ್ತುಲ ರಸ್ತೆಯನ್ನು ನಿರ್ಮಿಸುವ ಉದ್ದೇಶಕ್ಕಾಗಿ ಮೇಲ್ತೆರಿಗೆ. | 568726.00 |
| 538 | ತ್ವರಿತ ಸಮೂಹ ಸಾರಿಗೆ ವ್ಯವಸ್ಥೆಯನ್ನು ಸ್ಥಾಪಿಸುವ ಉದ್ದೇಶಕ್ಕಾಗಿ ಮೇಲ್ತೆರಿಗೆ. | 2843627.00 |
| | ಒಟ್ಟು ಮೊತ್ತ | 33272836.00 |
| 530 | "ಸಿ" ಜಿ.ಎಸ್.ಟಿ 9% | 2994556.00 |
| 531 | "ಎಸ್" ಜಿ.ಎಸ್.ಟಿ. 9% | 2994556.00 |
| 338 | ನೀರು ಸರಬರಾಜು ಯೋಜನೆಗಳನ್ನು ಕಾರ್ಯಗತಗೊಳಿಸುವ ಉದ್ದೇಶಕ್ಕಾಗಿ ಉಪಕರ. | 568726.00 |
| 537 | ಕೊಳಗೇರಿ ಸುಧಾರಣೆ ಉದ್ದೇಶಕ್ಕಾಗಿ ಉಪಕರ. | 284363.00 |
| 546 | ಕಾರ್ಮಿಕ ಕಲ್ಯಾಣ ನಿಧಿ. | 34440781.00 |
| 493 | ಭದ್ರತಾ ಠೇವಣಿ. | 12656160.00 |
| | ಒಟ್ಟು ಮೊತ್ತ | 87211978.00 |
| | ಕರ್ನಾಟಕ ಮುದ್ರಾಂಕ ಶುಲ್ಕ | 872120.00 |
| | ಒಟ್ಟು ಮೊತ್ತ | 8,80,84,098.00 |

(ಎಂಟು ಕೋಟಿ ಎಂಬತ್ತು ಲಕ್ಷ ಎಂಭತ್ನಾಲ್ಕು ಸಾವಿರದ ತೊಂಭತ್ತೆಂಟು ರೂಪಾಯಿಗಳು ಮಾತ್ರ)

### ಪಾಲಿಸಬೇಕಾದ ಷರತ್ತುಗಳು

1) ಪ್ರಾಧಿಕಾರದ ನಗರ ಯೋಜನಾ ವಿಭಾಗದಿಂದ ನೀಡಿರುವ ವಸತಿ ಉದ್ದೇಶದ ಅಭಿವೃದ್ಧಿ ಯೋಜನಾ ನಕ್ಷೆ ಅನುಮೋದನೆ ಆದೇಶ ಪತ್ರ ಸಂಖ್ಯೆ: ಬೆಂಅಪ್ರಾ/ನಯೋಸ/DLP-144/25-26/618/2026-27. ದಿನಾಂಕ: 21.05.2026ರಲ್ಲಿ ವಿಧಿಸಿರುವ ಎಲ್ಲಾ ಷರತ್ತುಗಳನ್ನು ಕಟ್ಟು ನಿಟ್ಟಾಗಿ ಪಾಲಿಸತಕ್ಕದ್ದು.
2) ಮಾನ್ಯ ಸರ್ವೋಚ್ಚ ನ್ಯಾಯಾಲಯದ WP (Civil) No: 14604/2024, ದಿನಾಂಕ: 17.12.2024 ರಲ್ಲಿ ನೀಡಿರುವ ನಿರ್ದೇಶನಗಳನ್ನು ಕಡ್ಡಾಯವಾಗಿ ಪಾಲಿಸುವುದು.
3) ಪ್ರಮಾಣ ಪತ್ರದಲ್ಲಿ ತಿಳಿಸಿರುವಂತೆ, KSPCB ಸಂಸ್ಥೆಯಿಂದ CFE ಪತ್ರ, ಅಗ್ನಿಶಾಮಕ ಇಲಾಖೆಯಿಂದ ನಿರಾಕ್ಷೇಪಣಾ ಪತ್ರ, SEIAA ಸಂಸ್ಥೆಯಿಂದ ಕ್ಲಿಯರೆನ್ಸ್ ಪತ್ರ, ಮತ್ತು ಉದ್ಯಾನವನ ಮತ್ತು ಬಯಲುಜಾಗವನ್ನು ಸಕ್ಷಮ ಪ್ರಾಧಿಕಾರಕ್ಕೆ ಪರಿತ್ಯಾಜನಾ ಪತ್ರದ ಮೂಲಕ ಹಸ್ತಾಂತರಿಸಿ ಪ್ರಾರಂಭಿಕ ಪ್ರಮಾಣ ಪತ್ರ ಪಡೆಯಲು ಮನವಿ ಸಲ್ಲಿಸುವ ಸಮಯದಲ್ಲಿ ಕಡ್ಡಾಯವಾಗಿ ಸಲ್ಲಿಸುವುದು.
4) ವಿವಿಧ ಇಲಾಖೆಗಳಿಂದ ನೀಡಿರುವ ನಿರಾಕ್ಷೇಪಣಾ ಪತ್ರಗಳಲ್ಲಿ ವಿಧಿಸಿರುವ ಷರತ್ತುಗಳನ್ನು ಕಡ್ಡಾಯವಾಗಿ ಪಾಲಿಸುವುದು.
5) ನಕ್ಷೆಯಲ್ಲಿ ವಿವಿಧ ಉದ್ದೇಶಕ್ಕಾಗಿ ಗುರುತಿಸಿರುವ ಪ್ರದೇಶಗಳಲ್ಲಿ ಯಾವ ಉದ್ದೇಶಕ್ಕಾಗಿ ಗುರುತಿಸಿದೆಯೋ ಅದೇ ಉದ್ದೇಶಕ್ಕೆ ಉಪಯೋಗಿಸತಕ್ಕದ್ದು ಬೇರೆ ಯಾವುದೇ ಉದ್ದೇಶಕ್ಕಾಗಿ ಉಪಯೋಗಿಸತಕ್ಕದ್ದಲ್ಲ.
6) ಅಭಿವೃದ್ಧಿದಾರರು ಕಟ್ಟಡದ ಕಾಮಗಾರಿ ಪ್ರಾರಂಭಿಸುವ ಮುನ್ನ ಸದರಿ ಕಟ್ಟಡಗಳಲ್ಲಿ ಕೆಲಸ ನಿರ್ವಹಿಸುವ ಕಾರ್ಮಿಕರುಗಳಿಗೆ ಶೌಚಾಲಯಗಳನ್ನು ಕಡ್ಡಾಯವಾಗಿ ನಿರ್ಮಿಸತಕ್ಕದ್ದು ಹಾಗೂ ಸದರಿ ಸೂಚನೆಯನ್ನು ಕಟ್ಟುನಿಟ್ಟಾಗಿ ಪಾಲಿಸುವುದು ಇಲ್ಲವಾದಲ್ಲಿ ಸದರಿ ಕಟ್ಟಡಕ್ಕೆ ಪ್ರಾರಂಭಿಕ ಪ್ರಮಾಣ ಪತ್ರವನ್ನು ನೀಡಲಾಗುವುದಿಲ್ಲ ಹಾಗೂ ನೀಡಲಾಗಿರುವ ನಕ್ಷೆ ಮಂಜೂರಾತಿಯನ್ನು ಯಾವುದೇ ಮುನ್ಸೂಚನೆಯಿಲ್ಲದೆ ರದ್ದುಪಡಿಸಲಾಗುವುದು.
7) ಅಭಿವೃದ್ಧಿದಾರರು ಭದ್ರತಾ ಸಿಬ್ಬಂದಿಯವರನ್ನು ನೇಮಿಸಿ ಕಟ್ಟಡ ನಿರ್ಮಾಣದ ಪ್ರದೇಶದ ಒಳಗೆ ಹೋಗಲು ಮತ್ತು ಹೊರಗೆ ಬರಲು ವಾಹನ ಸಂಚಾರ ವ್ಯವಸ್ಥೆಯಲ್ಲಿ ಅಡಚಣೆ ಉಂಟಾಗದಂತೆ ವ್ಯವಸ್ಥೆ ಕಲ್ಪಿಸಿ ಸಾರ್ವಜನಿಕರಿಗೆ ಹಾಗೂ ವಾಹನ ಸಂಚಾರಕ್ಕೆ ತೊಂದರೆಯಾಗದಂತೆ ನೋಡಿಕೊಳ್ಳತಕ್ಕದ್ದು, ಹಾಗೂ ವಾಹನ ತಪಾಸಣೆಗೆ ಮತ್ತು ಭದ್ರತಾ ವ್ಯವಸ್ಥೆಯನ್ನು ಸ್ವತಿನ ಒಳಭಾಗದಲ್ಲಿ ಅಳವಡಿಸಿ ನಿರ್ವಹಿಸುವುದು.
8) ಅರ್ಜಿದಾರರು ಶಾಸನಬದ್ಧ ಸಂಸ್ಥೆಗಳಾದ ಬಿಡಿಎ / ಬಿಬಿಎಂಪಿ / ನಗರ ಸಭೆ / ಪಂಚಾಯತ್ ಗೆ ಯಾವುದಾದರೂ ಬಾಕಿ ಶುಲ್ಕಗಳನ್ನು ಪಾವತಿಸಬೇಕಿದ್ದಲ್ಲಿ ಅಂತಹ ಸಂಸ್ಥೆಗಳು ವಿಧಿಸುವ ಶುಲ್ಕವನ್ನು ಪಾವತಿಸತಕ್ಕದ್ದು.
9) ಮಳೆ ನೀರು ಕೊಯ್ಲು ಪದ್ಧತಿಯನ್ನು ಬೆಂಗಳೂರು ಜಲಮಂಡಳಿ ಇಲಾಖೆಯವರು ನಿಗಧಿಪಡಿಸಿರುವಂತೆ ಕಡ್ಡಾಯವಾಗಿ ಅಳವಡಿಸುವುದು.
10) ಇಬ್ಬಗೆಯ ಕೊಳವೆ ವಿಧಾನವನ್ನು ಕುಡಿಯುವ ನೀರಿಗಾಗಿ ಹಾಗೂ ಇತರೆ ಉದ್ದೇಶಿತ ವ್ಯವಸ್ಥೆಗಳಿಗಾಗಿ ಅಳವಡಿಸುವುದು.
11) ಒಳಚರಂಡಿ ವ್ಯವಸ್ಥೆಗಾಗಿ ನೈರ್ಮಲ್ಯ ಶುದ್ಧೀಕರಣ ಘಟಕವನ್ನು (S.T.P) ಅಳವಡಿಸಿ ಶುದ್ಧೀಕರಿಸಿದ ನೀರನ್ನು ಮನೆಗಳಲ್ಲಿನ ಶೌಚಾಲಯ, Gardening ಹಾಗೂ ಗಿಡಮರ Lawn ಗಳಿಗಾಗಿ ಕಡ್ಡಾಯವಾಗಿ ಉಪಯೋಗಿಸತಕ್ಕದ್ದು ಮತ್ತು ಇದರಿಂದ ಉತ್ಪತ್ತಿಯಾಗುವ Sewage ಯುಕ್ತ ತ್ಯಾಜ್ಯ ನೀರನ್ನು ಯಾವುದೇ ಕಾರಣಕ್ಕೂ ಕೆರೆ/ಹಳ್ಳ/ಕಟ್ಟೆ/ಹೊಳೆಗೆ ಬಿಡತಕ್ಕದ್ದಲ್ಲ.
12) ಅಭಿವೃದ್ಧಿದಾರರು ಕಟ್ಟಡಗಳಿಗೆ ನಿಯಮಾನುಸಾರ ಸೋಲಾರ್ ಉಪಕರಣಗಳನ್ನು ಅಳವಡಿಸಿಕೊಳ್ಳತಕ್ಕದ್ದು.
13) ಸದರಿ ಕಟ್ಟಡವನ್ನು ಪ್ರಾರಂಭಿಸುವ ಮೊದಲು ಪ್ರಾರಂಭಿಕ ಪ್ರಮಾಣ ಪತ್ರವನ್ನು ಹಾಗೂ ಪೂರ್ಣಗೊಂಡ ಕಟ್ಟಡವನ್ನು ಉಪಯೋಗಿಸುವ ಮೊದಲು ಪ್ರಾಧಿಕಾರದಿಂದ ಸ್ವಾಧೀನಾನುಭವ ಪತ್ರವನ್ನು ಕಡ್ಡಾಯವಾಗಿ ಪಡೆಯತಕ್ಕದ್ದು.
14) ಪ್ರಾಧಿಕಾರದಿಂದ ಮಂಜೂರಾದ ನಕ್ಷೆಯ ಪ್ರತಿಯನ್ನು ಕಟ್ಟಡ ನಿರ್ಮಾಣ ಮಾಡುವ ವಿವಿಧ ಸ್ಥಳಗಳಲ್ಲಿ ಕಡ್ಡಾಯವಾಗಿ ಪ್ರದರ್ಶಿಸತಕ್ಕದ್ದು.
15) ಅಭಿವೃದ್ಧಿದಾರರು ಕಟ್ಟಡದ ಸುರಕ್ಷತೆ ಹಾಗೂ ಭದ್ರತೆಯ, ಕಟ್ಟಡದ ರಚನಾತ್ಮಕ ವಿನ್ಯಾಸದ ಬಗ್ಗೆ ಸಂಪೂರ್ಣವಾಗಿ ಜವಾಬ್ದಾರರಾಗಿರತಕ್ಕದ್ದು. ಈ ಸಂಬಂಧ ಬೆಂಗಳೂರು ಅಭಿವೃದ್ಧಿ ಪ್ರಾಧಿಕಾರವು ಯಾವುದೇ ರೀತಿಯ ಹೊಣೆಗಾರಿಕೆ ಮತ್ತು ಜವಾಬ್ದಾರಿಯನ್ನು ಹೊಂದಿರುವುದಿಲ್ಲ. ಕಟ್ಟಡ ನಿರ್ಮಾಣ ಸಮಯದಲ್ಲಿ ಕಟ್ಟಡ ನಿರ್ಮಾಣಕ್ಕೆ ಕಾರ್ಮಿಕರು ಹಾಗೂ ನಿರ್ಮಾಣದ ಬಗ್ಗೆ ಸೂಕ್ತ ಸುರಕ್ಷತಾ ಮತ್ತು ಭದ್ರತಾ ಕ್ರಮಗಳನ್ನು ಅಳವಡಿಸಿಕೊಳ್ಳತಕ್ಕದ್ದು. ನಿರ್ಮಾಣ ಸಮಯದಲ್ಲಿ ಯಾವುದೇ ತರಹದ ಅನಾಹುತ ಅಥವಾ ಪ್ರಾಣ ಹಾನಿಯಾಗದಂತೆ ಕಟ್ಟುನಿಟ್ಟಿನ ಮುನ್ನೆಚ್ಚರಿಕೆ ವಹಿಸತಕ್ಕದ್ದು. ಯಾವುದೇ ತರಹದ ಅನಾಹುತಕ್ಕೆ ಗುತ್ತಿಗೆ ಪಡೆದ ನಿರ್ಮಾಣದಾರರು ನೇರ ಜವಾಬ್ದಾರರಾಗಿರುತ್ತಾರೆ ಅಂತಹ ಪ್ರಸಂಗ ಕಂಡುಬಂದಲ್ಲಿ ಕಾನೂನು ಕ್ರಮ ಜರುಗಿಸುವುದಲ್ಲದೆ ನೀಡಲಾಗಿರುವ ಮಂಜೂರಾತಿಯು ತಂತಾನೆ ರದ್ದಾಗುತ್ತದೆ.
16) ಅಭಿವೃದ್ಧಿದಾರರು ಕಟ್ಟಡ ನಿರ್ಮಾಣ ಸಮಯದಲ್ಲಿ ಕಟ್ಟಡ ನಿರ್ಮಾಣ ಸಾಮಗ್ರಿಗಳಿಂದಾಗಲೀ ಅಥವಾ ಇನ್ನಾವುದೇ ಕಟ್ಟಡದ ಅನುಪಯುಕ್ತ ಸಾಮಗ್ರಿಗಳಿಂದ ಸಾರ್ವಜನಿಕರಿಗೆ ಹಾಗೂ ಪರಿಸರಕ್ಕೆ ಯಾವುದೇ ತೊಂದರೆಯಾಗದಂತೆ ಸೂಕ್ತ ವ್ಯವಸ್ಥೆ ಮಾಡತಕ್ಕದ್ದು. ಇದಕ್ಕೆ ಅನುಗುಣವಾಗಿ ಬ್ಯಾರಿಕೇಡಿಂಗ್ ನ್ನು ಅಳವಡಿಸಿ ನಿರ್ಮಾಣ ಕಾರ್ಯ ಕೈಗೊಳ್ಳತಕ್ಕದ್ದು.
17) ಯೋಜನೆಯಲ್ಲಿ ಘನ ತ್ಯಾಜ್ಯಗಳನ್ನು ಪ್ಲಾಸ್ಟಿಕ್ ಹಾಗೂ ಇತ್ಯಾದಿಯಾಗಿ ವಿಂಗಡಿಸಿ Compost ಮಾಡಲು ಸೂಕ್ತ ಸ್ಥಳವನ್ನು ಕಾಯ್ದಿರಿಸತಕ್ಕದ್ದು ಹಾಗೂ ನಿಗದಿತ ಸ್ಥಳಕ್ಕೆ ಸಾಗಿಸಲು ಸೂಕ್ತ ವ್ಯವಸ್ಥೆಯನ್ನು ಕಡ್ಡಾಯವಾಗಿ ಮಾಡಿಕೊಳ್ಳತಕ್ಕದ್ದು.
18) ಕಟ್ಟಡ ನಿರ್ಮಾಣ ಸಮಯದಲ್ಲಿ ಸೆಂಟರಿಂಗ್ ಅಥವಾ ಇನ್ನಿತರೇ ಕಾರಣಗಳಿಂದ ಏನಾದರೂ ಅನಾಹುತ ಸಂಭವಿಸಿದ್ದಲ್ಲಿ ಅದಕ್ಕೆ ಅಭಿವೃದ್ಧಿದಾರರೇ ಜವಾಬ್ದಾರರಾಗಿರುತ್ತಾರೆ. ನಕ್ಷೆ ಮಂಜೂರು ಮಾಡಿದ ಯಾವುದೇ ಇಲಾಖೆ / ಸಂಸ್ಥೆಯು ಜವಾಬ್ದಾರರಾಗಿರುವುದಿಲ್ಲ.
19) ಅಭಿವೃದ್ಧಿದಾರರು ನಕ್ಷೆ ಅನುಮೋದನೆ ಸಂಬಂಧ ಜಮೀನಿನ ಮಾಲೀಕತ್ವದ ಬಗ್ಗೆ ಯಾವುದೇ ತಪ್ಪು ಮಾಹಿತಿ / ದಾಖಲಾತಿ ನೀಡಿದ್ದಲ್ಲಿ ಅರ್ಜಿದಾರರಿಗೆ ಯಾವುದೇ ಮುನ್ಸೂಚನೆ ನೀಡದೆ ನಕ್ಷೆ ಅನುಮೋದನೆಯು ತನ್ನಿಂತಾನೇ ರದ್ದಾಗುತ್ತದೆ ಹಾಗೂ ಕಾನೂನು ರೀತ್ಯಾ ಸೂಕ್ತ ಕ್ರಮಕೈಗೊಳ್ಳಲಾಗುವುದು.
20) ಅಭಿವೃದ್ಧಿದಾರರು ಕುಡಿಯುವ ನೀರಿನ ಸರಬರಾಜಿಗಾಗಿ ಸಂಬಂಧಪಟ್ಟ ಬೆಂಗಳೂರು ಜಲಮಂಡಳಿ ಇಲಾಖೆಯನ್ನು (BWSSB) ಅಥವಾ ಸ್ಥಳೀಯ ಸಂಸ್ಥೆಯನ್ನು ಅವಲಂಬಿಸದೆ ನೀರಿನ ಸರಬರಾಜಿಗಾಗಿ ತಮ್ಮ ಸ್ವಂತ ವ್ಯವಸ್ಥೆಯನ್ನು ಮಾಡಿಕೊಳ್ಳತಕ್ಕದ್ದು.
21) SEIAA ನಿಯಮಗಳನ್ವಯ ಅಭಿವೃದ್ಧಿದಾರರು ವಾಹನ ನಿಲುಗಡೆಯ ಸ್ಥಳದಲ್ಲಿ ಕಡ್ಡಾಯವಾಗಿ ಶೇ 25% ರಷ್ಟು ವಿದ್ಯುತ್ ವಾಹನಗಳಿಗೆ ಚಾರ್ಜಿಂಗ್ ಪಾಯಿಂಟ್ ಗಳನ್ನು ಅಳವಡಿಸತಕ್ಕದ್ದು.
22) FAR ವಿಸ್ತೀರ್ಣದ ಪ್ರತಿ 240 ಮೀ ಗೆ ಒಂದರಂತೆ ಗಿಡವನ್ನು ನೆಟ್ಟು ಪೋಷಿಸುವುದು ಕಡ್ಡಾಯವಾಗಿದೆ.
23) ಪ್ರಶ್ನಿತ ಜಮೀನಿನಲ್ಲಿ RMP- ರಸ್ತೆ / RR / SH / NH ಇತ್ಯಾದಿ ಇದ್ದಲ್ಲಿ ರಸ್ತೆ ಪಂಕ್ತೀಕರಣದಲ್ಲಿ ಬರುವ ಜಮೀನನ್ನು ಪ್ರಾಧಿಕಾರಕ್ಕೆ ನೋಂದಾಯಿತ ಪರಿತ್ಯಾಜನಾ ಪತ್ರದ ಮೂಲಕ ಮುಫತ್ತಾಗಿ ಹಸ್ತಾಂತರಿಸಬೇಕು ಹಾಗೂ ವಿನ್ಯಾಸ ನಕ್ಷೆ ಅನುಮೋದನೆ ಸಂದರ್ಭದಲ್ಲಿ ರಸ್ತೆ ಮಾರ್ಜಿನ್ ಅನ್ನು ಕಡ್ಡಾಯವಾಗಿ ಬಿಡತಕ್ಕದ್ದು.
24) ಅರ್ಜಿದಾರರು ಬೆಂಗಳೂರು ಅಭಿವೃದ್ಧಿ ಪ್ರಾಧಿಕಾರವು / ಸರ್ಕಾರವು / ನ್ಯಾಯಾಲಯವು ಕಾಲ ಕಾಲಕ್ಕೆ ವಿಧಿಸುವ ಎಲ್ಲಾ ನಿಬಂಧನೆಗಳಿಗೆ ಕಡ್ಡಾಯವಾಗಿ ಬದ್ಧರಾಗಿರತಕ್ಕದ್ದು.

ನಮ/ಅಸ/ಅಅ- 2/ತಾಸ- 3/ ಉ / 15 /2026 2027
ಬೆಂಗಳೂರು ಅಭಿವೃದ್ಧಿ ಪ್ರಾಧಿಕಾರ, ಬೆಂಗಳೂರು ನಕ್ಷೆಗೆ
ನೀಡಿರುವ ಮಂಜೂರಾತಿಯು ಎರಡು ವರ್ಷಗಳ ಅವಧಿಗೆ
(ದಿನಾಂಕ: 29/7/2026 ರಿಂದ 28/7/2028 ರವರೆಗೆ)
ಮಾತ್ರ ಮಾನ್ಯತೆ ಪಡೆದಿರುತ್ತದೆ.

ದಿನಾಂಕ: 29/7/2026

29/07
ಆಯುಕ್ತರ ಪರವಾಗಿ
ಬೆಂಗಳೂರು ಅಭಿವೃದ್ಧಿ ಪ್ರಾಧಿಕಾರ
ಬೆಂಗಳೂರು

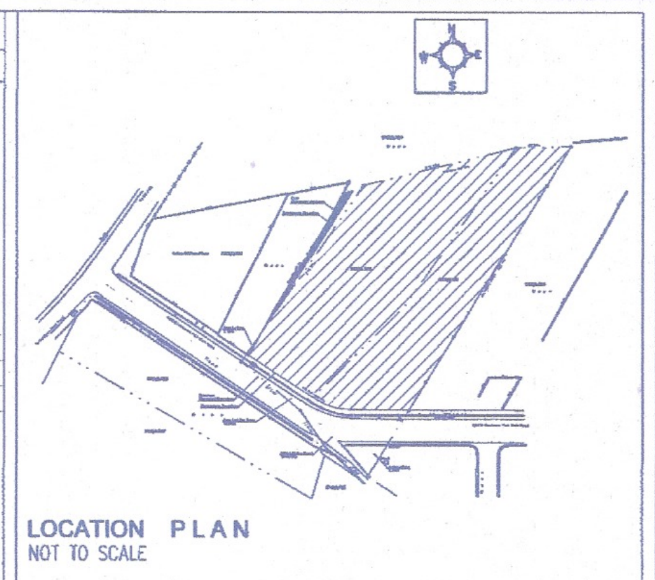

LOCATION PLAN
NOT TO SCALE

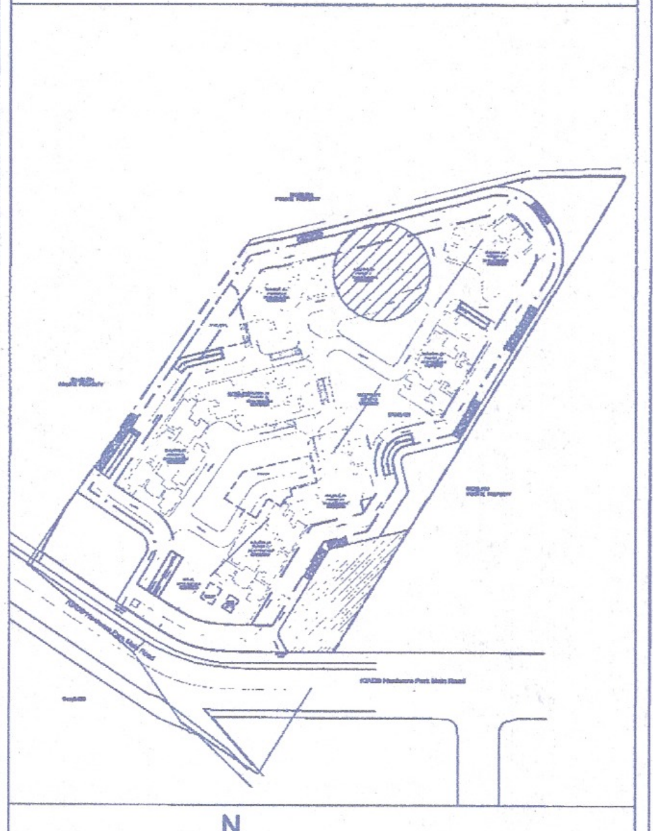

KEY PLAN
NOT TO SCALE

**NOTE :**
ALL DIMENSIONS ARE IN METERS

**SHEET NO :**
22

**OWNER'S SIGNATURE :**
PRASATH K

**REGISTERD ARCHITECTS/ENGINEER'S SIGNATURE:**
APPROVED FOR COMPLIANCE WI
RSP Design Intent Only
Sign .. RSP .. Date 03-08-2026
CHAITANYA K.K.
BCC/BL/3.6/E:4349.2018-19

**CLIENTS:** BHARTIYA CITY nikoo Homes
Nikoo Homes, Bhartiya City, Thanisandra Main Road, Bengaluru
nikoo-homes.com

**PROJECT CONSULTANTS :**
RSP Design Consultants (India) Pvt Ltd.
RSP HOUSE, # 30, MUSEUM ROAD, BANGALORE - 560001 TEL: 25596868 FAX : 25596818

**SANCTIONING AUTHORITY:**
Bangalore Development Authority
T.Chowdaiah Road,
Kumara Park West,
Bengaluru-20

**PROJECT TITLE :**
Residential Development plan in Bengaluru District, Yelahanka Taluk, Jala Hobli, Hoovinayakanahalli Village, Sy.No.: 120, 121

**SUBJECT OF DRAWING :**
TOWER 5
GROUND & FIRST FLOOR PLAN

SCALE : 1:150 | DATE :

DRAWING NO : SD-T5-101