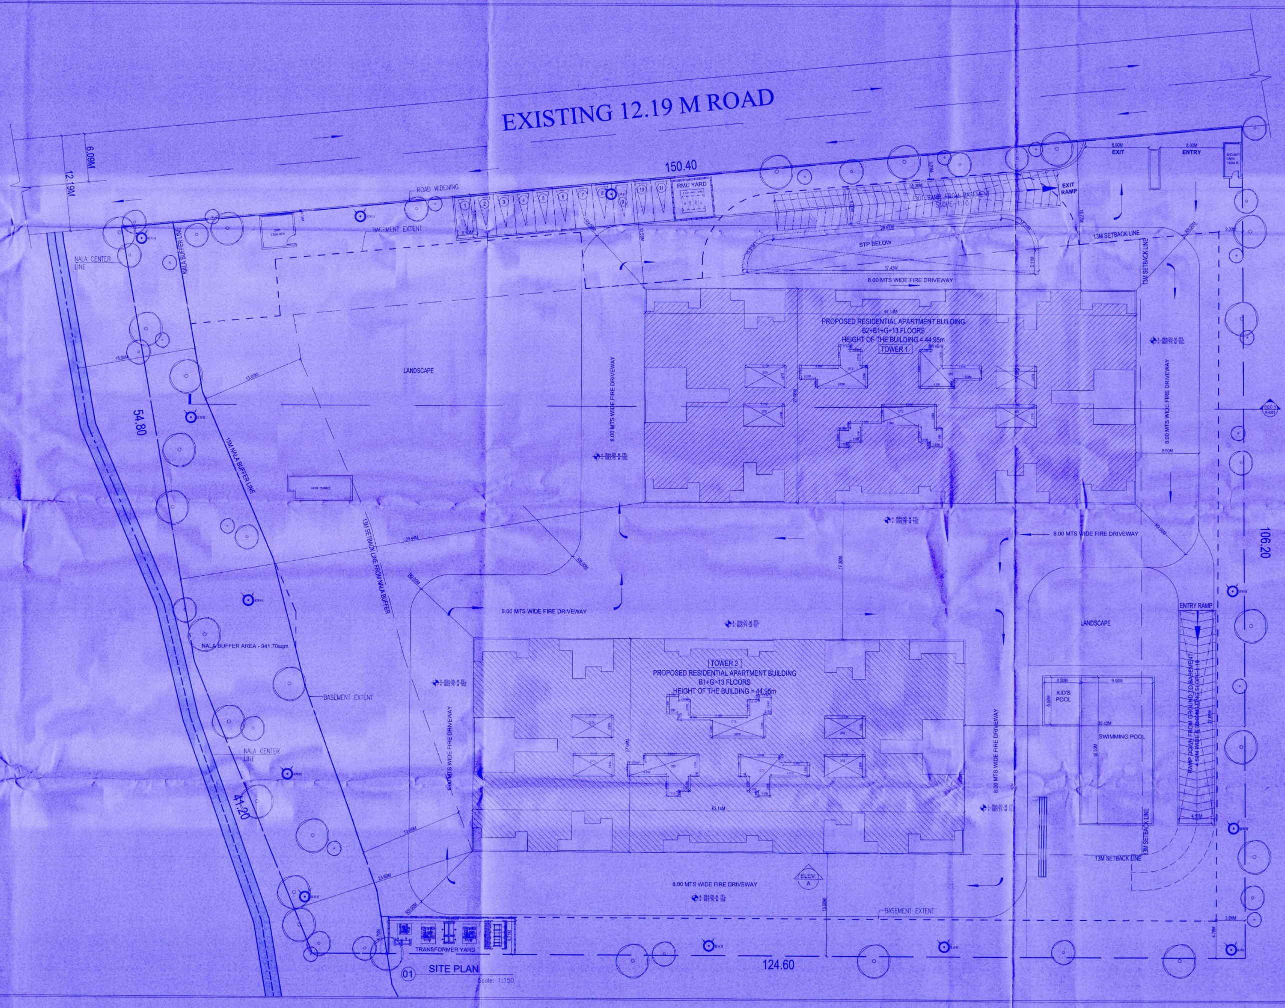

01 SITE PLAN Scale: 1:150

RESIDENTIAL DEVELOPMENT PLAN AREA STATEMENT				
AREA SUMMARY				
	TOTAL SITE AREA =	13860.29	SQM. (3A-16.99G)	
	ROAD WIDENING AREA =	27.06		
	SITE AREA CONSIDERED FOR DEVELOPMENT	13833.23	SQM. (3A-16.73G)	
	NALA BUFFER=	941.70		
	SURFACE CAR PARK AREA=	154.66		
SL.NO.	**PARTICULARS**	**AS PER Z.R.**	**AS PER PLAN**	
1	SITE AREA CONSIDERED FOR F.A.R		13833.23	SQM
AREA CONSIDERED FOR RESIDENTIAL DEVELOPMENT				
	ACHIEVED F.A.R		31,049.97	SQM
2	F.A.R	2.25	(31049.97/13833.23) =2.24 < 2.25	2.24
3	SITE AREA CONSIDERED FOR COVERAGE(EXCLUDING NALA BUFFER AREA AND SURFACE CAR PARK AREA		12736.87	SQM
	ACHIEVED COVERAGE		3365.54	SQM
4	COVERAGE	50.00%	(3365.50/12736.87) X 100 =26% < 50%	26%
5	NO. OF FLOORS	HT. OF THE BUILDING		
A)	TOWER 1 , 2	44.95	MT	B2+B1+G.F+13 UPPER FLOOR (Max.)
6	SETBACKS			
A)	ALLSIDE	13M		
B)	NALA BUFFER	15M		
7	REGULAR UNITS	204	NO.S	
8	TOTAL NO OF UNITS	204	NO.S	
9	**CAR PARKING STATEMENT:**			
A)	FLATS LESS THAN 50 SMT EWS UNITS	0	CARS	
B)	FLATS WITH AREA MORE THAN 50 SMT UPTO 225 SMT	204	CARS	
C)	TOTAL CAR PARK	204	CARS	
D)	10% OF VISITOR'S CARS	20	VISITORS CARS	
E)	TOTAL CAR PARKING REQUIRED	224	CARS	
F)	TOTAL CAR PARKING PROVIDED	377	CARS	
10	**TREE PLANTING CALCULATION**			
	1 TREE FOR 240SQ.M OF F.A.R AREA			
	31049.97/240	129	Nos.	

COMBINED AREA STATEMENT (AREA INCLUDES TOWER 1 & 2) IN SQM

FLOORS	BUILT UP AREAS			NON FAR AREA						
	GROSS AREA	DEDUCTIONS	TOTAL BUA	LIFTS	STAIRCASE	PARKING/ OTS AREAS	SERVICES	TOTAL FAR DEDUCTION	NET FAR	NO.OF UNITS
	[A]	[B]	[A-B] = [C]	[D]	[E]	[F]	[G]	[D+E+F+G] = [H]	[C-H]	3 - BHK
BASEMENT -2	5443.54	0.00	5443.60	0.00	121.83	4800.39	521.33	5519.99	0.00	0
BASEMENT -1	10331.46	26.39	10305.07	31.92	188.00	9474.92	612.62	10307.46	0.00	0
GROUND FLOOR	3365.54	20.29	3345.21	31.92	132.00	692.01	1430.00	2285.96	1058.95	0
1ST FLOOR	3365.50	924.91	2440.59	31.92	60.92	0.00	0.00	92.84	2347.75	16
2ND FLOOR	2782.04	341.44	2440.59	31.92	60.92	0.00	0.00	92.84	2347.76	16
3RD FLOOR	2782.04	341.44	2440.59	31.92	61.64	0.00	0.00	93.55	2347.04	16
4TH FLOOR	2782.04	341.44	2440.59	31.92	61.64	0.00	0.00	93.55	2347.04	16
5TH FLOOR	2782.04	341.44	2440.59	31.92	61.64	0.00	0.00	93.55	2347.04	16
6TH FLOOR	2782.04	341.44	2440.59	31.92	61.64	0.00	0.00	93.55	2347.04	16
7TH FLOOR	2782.04	341.44	2440.59	31.92	61.64	0.00	0.00	93.55	2347.04	16
8TH FLOOR	2782.04	341.44	2440.59	31.92	61.64	0.00	0.00	93.55	2347.04	16
9TH FLOOR	2782.04	341.44	2440.59	31.92	61.64	0.00	0.00	93.55	2347.04	16
10TH FLOOR	2782.04	341.44	2440.59	31.92	61.64	0.00	0.00	93.55	2347.04	16
11TH FLOOR	2782.04	341.44	2440.59	31.92	61.64	0.00	0.00	93.55	2347.04	16
12TH FLOOR	2782.04	341.44	2440.59	31.92	61.64	0.00	0.00	93.55	2347.04	16
13TH FLOOR	2782.04	863.35	1918.68	31.92	61.64	0.00	0.00	93.55	1825.13	12
TERRACE	77.84	0.04	77.80	0.00	0.00	0.00	0.00	0.00	0.00	0
TOTAL	55968.32	5590.87	50377.47	478.73	1241.70	14967.32	2563.95	19328.19	31049.97	204
	SQM	SQM	SQM	SQM	SQM	SQM	SQM	SQM	SQM	NO'S

TOWER 1

FLOORS	BUILT UP AREAS			NON FAR AREA						
	GROSS AREA	DEDUCTIONS	TOTAL BUA	LIFTS	STAIRCASE	PARKING / OTS AREA	SERVICES	TOTAL FAR DEDUCTION	NET FAR	NO OF UNITS
	[A]	[B]	[A-B] = [C]	[D]	[E]	[F]	[G]	[D+E+F+G] = [H]	[C-H]	3BHK
GROUND FLOOR	1682.77	10.18	1672.59	15.96	66.00	346.00	843.00	1271.18	401.41	0
1ST FLOOR	1682.75	462.46	1220.29	15.96	30.46	0.00	0.00	46.42	1173.87	8
2ND FLOOR	1391.02	170.72	1220.30	15.96	30.46	0.00	0.00	46.42	1173.88	8
3RD FLOOR	1391.02	170.72	1220.30	15.96	30.46	0.00	0.00	46.42	1173.88	8
4TH FLOOR	1391.02	170.72	1220.30	15.96	30.46	0.00	0.00	46.42	1173.88	8
5TH FLOOR	1391.02	170.72	1220.30	15.96	30.46	0.00	0.00	46.42	1173.88	8
6TH FLOOR	1391.02	170.72	1220.30	15.96	30.46	0.00	0.00	46.42	1173.88	8
7TH FLOOR	1391.02	170.72	1220.30	15.96	30.46	0.00	0.00	46.42	1173.88	8
8TH FLOOR	1391.02	170.72	1220.30	15.96	30.46	0.00	0.00	46.42	1173.88	8
9TH FLOOR	1391.02	170.72	1220.30	15.96	30.46	0.00	0.00	46.42	1173.88	8
10TH FLOOR	1391.02	170.72	1220.30	15.96	30.46	0.00	0.00	46.42	1173.88	8
11TH FLOOR	1391.02	170.72	1220.30	15.96	30.46	0.00	0.00	46.42	1173.88	8
12TH FLOOR	1391.02	170.72	1220.30	15.96	30.46	0.00	0.00	46.42	1173.88	8
13TH FLOOR	1391.02	431.68	959.34	15.96	30.46	0.00	0.00	46.42	912.92	6
TERRACE	38.92	0.00	38.92	0.00	0.00	0.00	0.00	0.00	0.00	0
TOTAL	20096.66	2782.24	17314.42	223.41	461.98	346.00	843.00	1874.61	15400.89	102
	SQM	SQM	SQM	SQM	SQM	SQM	SQM	SQM	SQM	NO'S

TOWER 2

FLOORS	BUILT UP AREAS			NON FAR AREA						
	GROSS AREA	DEDUCTIONS	TOTAL BUA	LIFTS	STAIRCASE	PARKING / OTS AREA /	SERVICES	TOTAL FAR DEDUCTION	NET FAR	NO OF UNITS
	[A]	[B]	[A-B] = [C]	[D]	[E]	[F]	[G]	[D+E+F+G] = [H]	[C-H]	3BHK
GROUND FLOOR	1682.77	10.11	1672.62	15.96	66.00	346.01	587.00	1014.78	657.54	0
1ST FLOOR	1682.75	462.45	1220.30	15.96	30.46	0.00	0.00	46.42	1173.88	8
2ND FLOOR	1391.02	170.72	1220.29	15.96	30.46	0.00	0.00	46.42	1173.87	8
3RD FLOOR	1391.02	170.72	1220.29	15.96	31.18	0.00	0.00	47.14	1173.16	8
4TH FLOOR	1391.02	170.72	1220.29	15.96	31.18	0.00	0.00	47.14	1173.16	8
5TH FLOOR	1391.02	170.72	1220.29	15.96	31.18	0.00	0.00	47.14	1173.16	8
6TH FLOOR	1391.02	170.72	1220.29	15.96	31.18	0.00	0.00	47.14	1173.16	8
7TH FLOOR	1391.02	170.72	1220.29	15.96	31.18	0.00	0.00	47.14	1173.16	8
8TH FLOOR	1391.02	170.72	1220.29	15.96	31.18	0.00	0.00	47.14	1173.16	8
9TH FLOOR	1391.02	170.72	1220.29	15.96	31.18	0.00	0.00	47.14	1173.16	8
10TH FLOOR	1391.02	170.72	1220.29	15.96	31.18	0.00	0.00	47.14	1173.16	8
11TH FLOOR	1391.02	170.72	1220.29	15.96	31.18	0.00	0.00	47.14	1173.16	8
12TH FLOOR	1391.02	170.72	1220.29	15.96	31.18	0.00	0.00	47.14	1173.16	8
13TH FLOOR	1391.02	431.67	959.35	15.96	31.18	0.00	0.00	47.14	912.21	6
TERRACE	38.92	0.04	38.88	0.00	0.00	0.00	0.00	0.00	0.00	0
TOTAL	20096.66	2782.23	17314.39	223.41	469.90	346.01	587.00	1626.13	15649.08	102
	SQM	SQM	SQM	SQM	SQM	SQM	SQM	SQM	SQM	NO'S

APARTMENT SUMMARY

TOWER	NO. OF UNITS PER FLOOR (1st to 12th floor)	NO. OF UNITS PER FLOOR At 13th floor	TOTAL NO. OF UNITS	EWS UNITS
TOWER 1	8	6	102	0
TOWER 2	8	6	102	0
TOTAL NO OF UNITS			204	0

PARKING SUMMARY (PHASE 1)

BASEMENT1 & 2	GROUND FLOOR	SURFACE PARKING	TOTAL
366	0	11	377
TOTAL NO. OF CAR PARKS PROVIDED			377

	COVERED PARKING	366	CARS
	SURFACE PARKING FOR VISITOR'S	11	CARS
	CAR PARKING PROVIDED	377	CARS

ಎಮ್/ಅಸ/ಅಅ- 1 /ಜಾನ-2 / ಎಲ್ / 48 /20 25 20 26
ಬೆಂಗಳೂರು ಅಭಿವೃದ್ಧಿ ಪ್ರಾಧಿಕಾರ, ಬೆಂಗಳೂರು ನಕ್ಷೆಗೆ ನೀಡಿರುವ ಮಂಜೂರಾತಿಯು ಎರಡು ವರ್ಷಗಳ ಅವಧಿಗೆ (ದಿನಾಂಕ 27/10/2025 ರಿಂದ 26/10/2027 ರವರೆಗೆ) ಮಾತ್ರ ಮಾನ್ಯತೆ ಪಡೆದಿರುತ್ತದೆ.

ಆಯುಕ್ತರ ಪರವಾಗಿ
ಬೆಂಗಳೂರು ಅಭಿವೃದ್ಧಿ ಪ್ರಾಧಿಕಾರ
ಬೆಂಗಳೂರು
ದಿನಾಂಕ 27/10/2025

ಷರತ್ತುಗಳು

1) ಕಟ್ಟಡದ ಕಾಮಗಾರಿಯ ಆರ್.ಸಿ.ಸಿ ಕಂಬಗಳು ನೆಲಮಟ್ಟಕ್ಕೆ ಎತ್ತರಿಸಿದ ನಂತರ ಬೆಂಗಳೂರು ಅಭಿವೃದ್ಧಿ ಪ್ರಾಧಿಕಾರದಿಂದ ಪ್ರಾರಂಭಿಕ ಪ್ರಮಾಣ ಪತ್ರವನ್ನು ಪಡೆಯತಕ್ಕದ್ದು.
2) ಬಂಡಿದಾರಿ / ರಾಜ ಕಾಲುವೆ / ಮಳೆ ನೀರು ಚರಂಡಿ ಇತ್ಯಾದಿ ಯಾವುದೇ ತರಹದ ಖರಾಬು ಜಮೀನು ಸದರಿ ಜಮೀನಿನ ವಿಸ್ತೀರ್ಣದಲ್ಲಿ ಇದ್ದಲ್ಲಿ, ಆ ಪ್ರದೇಶದಲ್ಲಿ ಯಾವುದೇ ತರಹದ ನಿರ್ಮಾಣದ ಕಾರ್ಯವನ್ನು ಮಾಡುವಂತಿಲ್ಲ ಹಾಗೂ ಇತರೆ ಯಾವುದೇ ಉದ್ದೇಶಕ್ಕಾಗಿ ಉಪಯೋಗಿಸತಕ್ಕದಲ್ಲ ಮತ್ತು ಅಂತಹ ಪ್ರದೇಶಕ್ಕೆ ಸೂಕ್ತ ರಕ್ಷಣೆ ಒದಗಿಸುವುದು.
3) ಅಭಿವೃದ್ಧಿದಾರರು ಭದ್ರತಾ ಸಿಬ್ಬಂದಿಯವರನ್ನು ನೇಮಿಸಿ ಕಟ್ಟಡ ನಿರ್ಮಾಣದ ಪ್ರದೇಶದ ಒಳಗೆ ಹೋಗಲು ಮತ್ತು ಹೊರಗೆ ಬರಲು ವಾಹನ ಸಂಚಾರ ವ್ಯವಸ್ಥೆಯಲ್ಲಿ ಅಡಚಣೆ ಉಂಟಾಗದಂತೆ ವ್ಯವಸ್ಥೆ ಕಲ್ಪಿಸಿ ಸಾರ್ವಜನಿಕರಿಗೆ ಹಾಗೂ ವಾಹನ ಸಂಚಾರಕ್ಕೆ ತೊಂದರೆಯಾಗದಂತೆ ನೋಡಿಕೊಳ್ಳತಕ್ಕದ್ದು, ಹಾಗೂ ವಾಹನ ತಪಾಸಣೆಗೆ ಮತ್ತು ಭದ್ರತಾ ವ್ಯವಸ್ಥೆಯನ್ನು ಸ್ಕೀಮಿನ ಒಳಭಾಗದಲ್ಲಿ ಅಳವಡಿಸಿ ನಿರ್ವಹಿಸುವುದು.
4) ಅರ್ಜಿದಾರರು ಶಾಸನಬದ್ಧ ಸಂಸ್ಥೆಗಳಿಗೆ, ಬಿಡಿಎ / ಬಿಬಿಎಂಪಿ / ನಗರ ಸಭೆ / ಪಂಚಾಯತ್ ಗೆ ಯಾವುದಾದರೂ ಬಾಕಿ ಶುಲ್ಕಗಳನ್ನು ಪಾವತಿಸಬೇಕಿದ್ದಲ್ಲಿ ಅಂತಹ ಸಂಸ್ಥೆಗಳು ವಿಧಿಸುವ ಶುಲ್ಕವನ್ನು ಪಾವತಿಸತಕ್ಕದ್ದು.
5) ಮಳೆ ನೀರು ಕೊಯ್ಲನ್ನು ಬೆಂಗಳೂರು ಜಲ ಮಂಡಳಿ ರವರು ನಿಗಧಿಪಡಿಸಿರುವಂತೆ ಕಡ್ಡಾಯವಾಗಿ ಅಳವಡಿಸುವುದು.
6) ಇಬ್ಬಗೆಯ ಕೊಳವೆ ವಿಧಾನವನ್ನು ಕುಡಿಯುವ ನೀರಿಗಾಗಿ ಹಾಗೂ ಇತರೆ ಉದ್ದೇಶಿತ ವ್ಯವಸ್ಥೆಗಳಿಗಾಗಿ ಅಳವಡಿಸುವುದು.
7) ಒಳಚರಂಡಿ ವ್ಯವಸ್ಥೆಗಾಗಿ ಸ್ಥಾಪಿಸಿದ ನೈರ್ಮಲ್ಯ ಶುದ್ಧೀಕರಣ ಘಟಕವನ್ನು (S.T.P) ಅಳವಡಿಸಿ ಹಾಗೂ ಶುದ್ಧೀಕರಿಸಿದ ನೀರನ್ನು ಮನೆಗಳಲ್ಲಿನ ಶೌಚಾಲಯ, Gardening ಹಾಗೂ ಗಿಡಮರ Lawn ಗಳಿಗಾಗಿ ಕಡ್ಡಾಯವಾಗಿ ಉಪಯೋಗಿಸತಕ್ಕದ್ದು ಮತ್ತು ಇದರಿಂದ ಉತ್ಪತ್ತಿಯಾಗುವ Sewage ಪೂರ್ಣ ನೀರನ್ನು ಯಾವುದೇ ಕಾರಣಕ್ಕೂ ಕೆರೆ/ಹಳ್ಳ/ಕಣಿವೆ/ಹೊಳೆಗೆ ಬಿಡತಕ್ಕದಲ್ಲ.
8) ಅಭಿವೃದ್ಧಿದಾರರು ಕಟ್ಟಡದ ಆವರಣಗಳಲ್ಲಿ ಗಿಡ ಮರಗಳನ್ನು ಬೆಳೆಸಿ ಪರಿಸರವನ್ನು ಸಂರಕ್ಷಿಸುವ ಷರತ್ತಿಗೆ ಬದ್ಧರಾಗಿರತಕ್ಕದ್ದು.
9) ಅಭಿವೃದ್ಧಿದಾರರು ಕಟ್ಟಡಗಳಿಗೆ ಸೋಲಾರ್ ಉಪಕರಣಗಳನ್ನು ಅಳವಡಿಸಿಕೊಳ್ಳತಕ್ಕದ್ದು.
10) ಅಭಿವೃದ್ಧಿದಾರರು ಟ್ರಾನ್ಸ್ ಫಾರ್ಮರ್ ಗಾಗಿ ಗುರುತಿಸಿರುವ ಪ್ರದೇಶದಲ್ಲಿ ಅಳವಡಿಸತಕ್ಕದ್ದು, ಬೇರೆ ಯಾವುದೇ ಉದ್ದೇಶಕ್ಕಾಗಿ ಉಪಯೋಗಿಸತಕ್ಕದ್ದಲ್ಲ.
11) ಅಭಿವೃದ್ಧಿದಾರರು ಕಟ್ಟಡದ ಸುರಕ್ಷತೆ ಹಾಗೂ ಭದ್ರತೆಯ, ಕಟ್ಟಡದ ವಿನ್ಯಾಸದ ಬಗ್ಗೆ ಸಂಪೂರ್ಣವಾಗಿ ಜವಾಬ್ದಾರರಾಗಿರತಕ್ಕದ್ದು. ಕಟ್ಟಡದ ವಿನ್ಯಾಸದ ಬಗ್ಗೆ ಬೆಂಗಳೂರು ಅಭಿವೃದ್ಧಿ ಪ್ರಾಧಿಕಾರವು ಯಾವುದೇ ರೀತಿಯ ಹೊಣೆಗಾರಿಕೆ ಮತ್ತು ಜವಾಬ್ದಾರಿಯನ್ನು ಹೊಂದಿರುವುದಿಲ್ಲ. ಕಟ್ಟಡ ನಿರ್ಮಾಣ ಸಮಯದಲ್ಲಿ ಕಟ್ಟಡ ನಿರ್ಮಾಣಕ್ಕೆ, ಕಾರ್ಮಿಕರು ಹಾಗೂ ನಿರ್ಮಾಣದ ಬಗ್ಗೆ ಎಲ್ಲಾ ಸೂಕ್ತ ಕ್ರಮಗಳನ್ನು ಅಳವಡಿಸಿಕೊಳ್ಳತಕ್ಕದ್ದು. ನಿರ್ಮಾಣ ಸಮಯದಲ್ಲಿ ಯಾವುದೇ ತರಹದ ಅನಾಹುತ ಅಥವಾ ಪ್ರಾಣ ಹಾನಿಯಾಗದಂತೆ ಕಟ್ಟುನಿಟ್ಟಿನ ಎಚ್ಚರವಹಿಸತಕ್ಕದ್ದು. ಯಾವುದೇ ತರಹದ ಅನಾಹುತಕ್ಕೆ ಗುತ್ತಿಗೆ ಪಡೆದ ನಿರ್ಮಾಣದಾರರು ನೇರ ಜವಾಬ್ದಾರರಾಗಿರುತ್ತಾರೆ. ಅಂತಹ ಪ್ರಸಂಗ ಕಂಡುಬಂದಲ್ಲಿ ಕಾನೂನು ಕ್ರಮ ಜರುಗಿಸುವುದಲ್ಲದೆ ನೀಡಲಾಗಿರುವ ಮಂಜೂರಾತಿಯು ತಂತಾನೆ ರದ್ದಾಗುತ್ತದೆ.
12) ಅಭಿವೃದ್ಧಿದಾರರು ಕಟ್ಟಡ ನಿರ್ಮಾಣ ಸಮಯದಲ್ಲಿ ಕಟ್ಟಡ ನಿರ್ಮಾಣ ಸಾಮಗ್ರಿಗಳಿಂದಾಗಲೀ ಅಥವಾ ಇನ್ನಾವುದೇ ಕಟ್ಟಡದ ಅನುಪಯುಕ್ತ ಸಾಮಗ್ರಿಗಳಿಂದ ಸಾರ್ವಜನಿಕರಿಗೆ ಹಾಗೂ ಪರಿಸರಕ್ಕೆ ಯಾವುದೇ ತೊಂದರೆಯಾಗದಂತೆ ಸೂಕ್ತ ವ್ಯವಸ್ಥೆ ಮಾಡತಕ್ಕದ್ದು. ಇದಕ್ಕೆ ಅನುಗುಣವಾಗಿ ಬ್ಯಾರಿಕೇಡಿಂಗ್ ನ್ನು ಅಳವಡಿಸಿ ನಿರ್ಮಾಣ ಕಾರ್ಯ ಕೈಗೊಳ್ಳತಕ್ಕದ್ದು.
13) ಯೋಜನೆಯಲ್ಲಿ ಘನ ತ್ಯಾಜ್ಯಗಳನ್ನು ಪ್ಲಾಸ್ಟಿಕ್ ಹಾಗೂ ಇತ್ಯಾದಿಯಾಗಿ ವಿಂಗಡಿಸಿ Compost ಮಾಡಲು ಸೂಕ್ತ ಸ್ಥಳವನ್ನು ಕಾಯ್ದಿರಿಸತಕ್ಕದ್ದು ಹಾಗೂ ನಿಗಧಿತ ಸ್ಥಳಕ್ಕೆ ಸಾಗಿಸಲು ಸೂಕ್ತ ವ್ಯವಸ್ಥೆಯನ್ನು ಕಡ್ಡಾಯವಾಗಿ ಮಾಡಿಕೊಳ್ಳತಕ್ಕದ್ದು.
14) ಕಟ್ಟಡದ ಕಾಮಗಾರಿ ಆರಂಭಿಸುವ ಮುನ್ನ ಅರ್ಜಿದಾರರು ಲೈಸನ್ಸ್ ಅನ್ನು ಸ್ಥಳೀಯ ಸಂಸ್ಥೆಯಿಂದ ಪಡೆಯತಕ್ಕದ್ದು.
15) ಕಟ್ಟಡ ನಿರ್ಮಾಣದ ಸಮಯದಲ್ಲಿ ಸೆಂಟ್ರಿಂಗ್ ಅಥವಾ ಇನ್ನಿತರೆ ಕಾರಣಗಳಿಂದ ಏನಾದರೂ ಅನಾಹುತ ಸಂಭವಿಸಿದಲ್ಲಿ ಅದಕ್ಕೆ ಅರ್ಜಿದಾರರು ಸಂಪೂರ್ಣ ಜವಾಬ್ದಾರರಾಗಿರುತ್ತಾರೆ. ನಕ್ಷೆ ಮಂಜೂರಾತಿ ನೀಡಿದ ಇಲಾಖೆಯು ಜವಾಬ್ದಾರರಾಗಿರುವುದಿಲ್ಲ. ಆದುದರಿಂದ ನಿರ್ಮಾಣ ಸಮಯದಲ್ಲಿ ಎಲ್ಲಾ ಜಾಗೃತ / ಸುರಕ್ಷಿತ ಕ್ರಮಗಳನ್ನು ಕಟ್ಟುನಿಟ್ಟಾಗಿ ಅಳವಡಿಸಿಕೊಳ್ಳತಕ್ಕದ್ದು. ತಪ್ಪಿದಲ್ಲಿ ನೀಡಲಾಗಿರುವ ನಕ್ಷೆ ಮಂಜೂರಾತಿ ಯಾವ ಮುನ್ಸೂಚನೆ ಇಲ್ಲದೇ ರದ್ದುಗೊಳಿಸಲಾಗುವುದು.
16) ಸದರಿ ಕಟ್ಟಡಕ್ಕೆ ವಿದ್ಯುತ್ ಶಕ್ತಿ ವ್ಯವಸ್ಥೆಯನ್ನು BESCOM ವತಿಯಿಂದ ಕಲ್ಪಿಸತಕ್ಕದ್ದು & ಅರ್ಜಿದಾರರು ಕಟ್ಟಡಕ್ಕೆ ಬೇಕಾದ ವಿದ್ಯುಚ್ಛಕ್ತಿಯ ಪರ್ಯಾಯ ವ್ಯವಸ್ಥೆಗಾಗಿ ಸೋಲಾರ್ ಉಪಕರಣಗಳನ್ನು ಅಳವಡಿಸಿಕೊಳ್ಳತಕ್ಕದ್ದು.
17) ಅಭಿವೃದ್ಧಿದಾರರು ಬೆಟರ್ ಮೆಂಟ್ ತೆರಿಗೆ ಪಾವತಿಸುವ ಕುರಿತು ಮಾನ್ಯ ಉಚ್ಚ ನ್ಯಾಯಾಲಯದ ನೀಡುವ 45727-45730/2011 (ಬೆಂಅಪ್ರಾ). ದಿನಾಂಕ: 03.09.2012ರ ತೀರ್ಮಾನದ ವಿರುದ್ಧ ಪ್ರಾಧಿಕಾರವು ಮೇಲ್ಮನವಿ ಸಲ್ಲಿಸಲು ತೀರ್ಮಾನಿಸಿದ್ದು, ಮೇಲ್ಮನವಿಯ ಕುರಿತು ನ್ಯಾಯಾಲಯ ನೀಡುವ ತೀರ್ಪಿಗೆ ಬದ್ಧರಾಗಿರಲು ಷರತ್ತಿಗೆ ಒಳಪಡಿಸಲಾಗಿದೆ.
18) ಅಭಿವೃದ್ಧಿದಾರರ ನಕ್ಷೆ ಅನುಮೋದನೆ ಸಂಬಂಧ ಜಮೀನಿನ ಮಾಲೀಕತ್ವದ ಬಗ್ಗೆ ಯಾವುದೇ ತಪ್ಪು ಮಾಹಿತಿ / ದಾಖಲಾತಿ ನೀಡಿದ್ದಲ್ಲಿ, ಅರ್ಜಿದಾರರಿಗೆ ಯಾವುದೇ ಮುನ್ಸೂಚನೆ ನೀಡದೆ ನಕ್ಷೆ ಅನುಮೋದನೆಯು ತನ್ನಿಂತಾನೇ ರದ್ದಾಗುತ್ತದೆ ಹಾಗೂ ಕಾನೂನು ರೀತ್ಯಾ ಸೂಕ್ತ ಕ್ರಮಕ್ಕೆಗೊಳ್ಳಲಾಗುವುದು.
19) ಅಭಿವೃದ್ಧಿದಾರರು ಕುಡಿಯುವ ನೀರಿನ ಸರಬರಾಜಿಗಾಗಿ ಸಂಬಂಧಪಟ್ಟ ಬಿ.ಡಬ್ಲ್ಯೂ.ಎಸ್.ಎಸ್.ಬಿ ಯನ್ನು ಅಥವಾ ಸ್ಥಳೀಯ ಸಂಸ್ಥೆಯನ್ನು ಅವಲಂಬಿಸದೆ ನೀರಿನ ಸರಬರಾಜಿಗಾಗಿ ತಮ್ಮ ಸ್ವಂತ ವ್ಯವಸ್ಥೆಯನ್ನು ಮಾಡಿಕೊಳ್ಳತಕ್ಕದ್ದು.
20) ಅಭಿವೃದ್ಧಿದಾರರು ಕಟ್ಟಡದ ಕಾಮಗಾರಿ ಪ್ರಾರಂಭಿಸುವ ಮುನ್ನ ಸದರಿ ಕಟ್ಟಡಗಳಲ್ಲಿ ಕೆಲಸ ನಿರ್ವಹಿಸುವ ಕಾರ್ಮಿಕರುಗಳಿಗೆ ಶೌಚಾಲಯಗಳನ್ನು ಕಡ್ಡಾಯವಾಗಿ ನಿರ್ಮಿಸತಕ್ಕದ್ದು ಹಾಗೂ ಸದರಿ ಸೂಚನೆಯನ್ನು ಕಟ್ಟುನಿಟ್ಟಾಗಿ ಪಾಲಿಸುವುದು ಇಲ್ಲವಾದಲ್ಲಿ ಸದರಿ ಕಟ್ಟಡಕ್ಕೆ ಪ್ರಾರಂಭಿಕ ಪ್ರಮಾಣ ಪತ್ರವನ್ನು ನೀಡಲಾಗುವುದಿಲ್ಲ ಹಾಗೂ ನೀಡಲಾಗಿರುವ ನಕ್ಷೆ ಮಂಜೂರಾತಿಯನ್ನು ಯಾವುದೇ ಮುನ್ಸೂಚನೆಯಿಲ್ಲದೆ ರದ್ದುಪಡಿಸಲಾಗುವುದು.
21) ಕಟ್ಟಡ ನಿರ್ಮಾಣ ಸಮಯದಲ್ಲಿ ಸುತ್ತಮುತ್ತಲಿನ ಪ್ರದೇಶಕ್ಕೆ ಅನಗತ್ಯ ಶಬ್ದ ಮಾಲಿನ್ಯ ತಡೆಗಟ್ಟುವ ಸಂಬಂಧ, ನಿರ್ಮಾಣದ ಹೊರಭಾಗಗಳಿಗೆ ಅಗತ್ಯ ರಕ್ಷಣಾ ಕವಚವನ್ನು ಕರ್ನಾಟಕ ರಾಜ್ಯ ಮಾಲಿನ್ಯ ನಿಯಂತ್ರಣ ಮಂಡಳಿರವರ ಸಲಹೆಯಂತೆ ಕಡ್ಡಾಯವಾಗಿ ಅಳವಡಿಸತಕ್ಕದ್ದು.
22) ಅಭಿವೃದ್ಧಿದಾರರು ವಾಹನ ನಿಲುಗಡೆಯ ಸ್ಥಳದಲ್ಲಿ ಕಡ್ಡಾಯವಾಗಿ ವಿದ್ಯುತ್ ವಾಹನಗಳಿಗೆ ಚಾರ್ಜಿಂಗ್ ಪಾಯಿಂಟ್ ಗಳನ್ನು ಅಳವಡಿಸತಕ್ಕದ್ದು.
23) ಅಭಿವೃದ್ಧಿದಾರರು ಸಿಟಿ ಮಾಸ್ಟರ್ ಪ್ಲಾನ್ ಗಳಲ್ಲಿ ಗುರುತಿಸಿರುವಂತೆ ವಿದ್ಯುತ್ ವಾಹನಗಳ ಚಾರ್ಜಿಂಗ್ ಗಳಿಗೆ ಸೂಕ್ತವಾದ ಮೀಸಲು ಸ್ಥಳಗಳನ್ನು ಕಾಯ್ದಿರಿಸತಕ್ಕದ್ದು.
24) ಪ್ರಸ್ತಿತ ಪ್ರದೇಶದಲ್ಲಿ 240.0ಚ.ಮೀ FAR ಪ್ರದೇಶಕ್ಕೆ ಒಂದು ಮರದಂತೆ ವಿವಿಧ ಜಾತಿ ಗಿಡ, ಮರಗಳನ್ನು ಬೆಳೆಸಿ ಅಭಿವೃದ್ಧಿಪಡಿಸುವುದು.
25) ಬಫರ್ ವಲಯಕ್ಕೆ ಸಂಬಂಧಿಸಿದಂತೆ ಮಾನ್ಯ ಹಸಿರು ನ್ಯಾಯಾಧಿಕರಣವು (NGT) ಈಗಾಗಲೇ ಹೊರಡಿಸಿರುವ ನಿರ್ದೇಶನಗಳಿಗೆ ಮತ್ತು ಆಗಿಂದಾಗ್ಗೆ ಹೊರಡಿಸುವ / ವಿಧಿಸುವ ಯಾವುದೇ ಷರತ್ತುಗಳಿಗೆ ಅರ್ಜಿದಾರರು ಬದ್ಧರಾಗಿರತಕ್ಕದ್ದು. ಹಾಗೂ ಬಫರ್ ವಲಯಕ್ಕೆ ಸಂಬಂಧಿಸಿದಂತೆ ಅರ್ಜಿದಾರರು ತಪ್ಪು ಮಾಹಿತಿಯನ್ನು ನೀಡಿದಲ್ಲಿ ನಕ್ಷೆ ಮಂಜೂರಾತಿಯನ್ನು ರದ್ದುಪಡಿಸುವ ಷರತ್ತಿಗೆ ಒಳಪಟ್ಟಿದೆ.
26) ಬೆಸ್ಕಾಂ ಇಲಾಖೆಯಿಂದ ನಿರಾಕ್ಷೇಪಣ ಪತ್ರವನ್ನು ಪಡೆದು ಕಟ್ಟಡಕ್ಕೆ ಪ್ರಾರಂಭಿಕ ಪ್ರಮಾಣಕ್ಕೆ ಅನುಮೋದನೆ ಸಲ್ಲಿಸುವ ಮುನ್ನ ಸಲ್ಲಿಸುವುದು.
27) ಕರ್ನಾಟಕ ರಾಜ್ಯ ಮಾಲಿನ್ಯ ನಿಯಂತ್ರಣ ಮಂಡಳಿರವರಿಂದ ನಿರಾಕ್ಷೇಪಣಾ ಪತ್ರ ಪಡೆದು ಕಟ್ಟಡಕ್ಕೆ ಪ್ರಾರಂಭಿಕ ಪ್ರಮಾಣ ಪತ್ರ ನೀಡುವ ಮುನ್ನ ಸಲ್ಲಿಸುವುದು.
28) SEIAA ಇಲಾಖೆಯಿಂದ ನಿರಾಕ್ಷೇಪಣಾ ಪತ್ರ ಪಡೆದು ಕಟ್ಟಡಕ್ಕೆ ಪ್ರಾರಂಭಿಕ ಪ್ರಮಾಣ ಪತ್ರ ನೀಡುವ ಮುನ್ನ ಸಲ್ಲಿಸುವುದು.
29) ನೀರು ಸರಬರಾಜು ಇಲಾಖೆಯಿಂದ ನಿರಾಕ್ಷೇಪಣಾ ಪತ್ರ ಪಡೆದು ಕಟ್ಟಡಕ್ಕೆ ಪ್ರಾರಂಭಿಕ ಪ್ರಮಾಣ ಪತ್ರ ನೀಡುವ ಮುನ್ನ ಸಲ್ಲಿಸುವುದು.
30) ವಾಯುಯಾನ ಇಲಾಖೆಯಿಂದ ಪಡೆದ ನಿರಾಕ್ಷೇಪಣಾ ಪತ್ರವನ್ನು ಪಡೆದು ಕಟ್ಟಡಕ್ಕೆ ಪ್ರಾರಂಭಿಕ ಪ್ರಮಾಣ ಪತ್ರ ನೀಡುವ ಮುನ್ನ ಸಲ್ಲಿಸುವುದು.
31) ಬೆಂಗಳೂರು ಅಭಿವೃದ್ಧಿ ಪ್ರಾಧಿಕಾರವು ಆಗಿಂದಾಗ್ಗೆ ವಿಧಿಸುವ ಷರತ್ತುಗಳಿಗೆ ಅರ್ಜಿದಾರರು ಬದ್ಧರಾಗಿರತಕ್ಕದ್ದು.

ಅ) ಕಟ್ಟಡಕ್ಕೆ ನಕ್ಷೆಯನ್ನು ಮಾನ್ಯ ಅಭಿಯಂತರ ಸದಸ್ಯರವರ ಆದೇಶ ಸಂಖ್ಯೆ 668, ದಿನಾಂಕ.06.10.2025 ರಂದು ಅನುಮೋದನೆಯಾಗಿರುತ್ತದೆ.
ಆ) ಕಟ್ಟಡಕ್ಕೆ ಅರ್ಜಿದಾರರು ಚಲನ್ ಸಂಖ್ಯೆ GN25105534 ದಿನಾಂಕ 23.10.2025 ರೂ. 1,77,29,500/-ರಲ್ಲಿ ನಕ್ಷೆ ಮಂಜೂರಾತಿ ಶುಲ್ಕಗಳನ್ನು ಪಾವತಿಸಿರುತ್ತಾರೆ.

ಮೊತ್ತ ರೂಗಳಲ್ಲಿ

1	ನಕ್ಷೆ ಪರಿಶೀಲನಾ ಶುಲ್ಕ	22,56,986.00
2	ನೆಲ ಬಾಡಿಗೆ	24,84,429.00
3	ನಕ್ಷೆ ಪ್ರತಿಗಳ ಶುಲ್ಕ	80,000.00
4	ಕಟ್ಟಡ ಅನುಮತಿ ಶುಲ್ಕ ಕಲಂ-15	18,07,150.00
5	ಕೆರೆ ಅಭಿವೃದ್ಧಿ ಶುಲ್ಕ	3,46,507.00
6	[illegible]	1,00,755.00
7	[illegible]	5,03,775.00
	ಒಟ್ಟು ಮೊತ್ತ	67,89,993.00
	'ಸಿ' ಜಿ.ಎಸ್.ಟಿ 9%	6,11,099.00
	'ಎಸ್' ಜಿ.ಎಸ್.ಟಿ 9%	6,11,099.00
8	[illegible]	1,00,755.00
9	[illegible]	50,378.00
10	[illegible]	68,71,755.00
11	ಭದ್ರತಾ ಠೇವಣಿ	25,18,874.00
12	[illegible]	1,75,840.00
13	ಪೂರ್ಣಾಂಕಕ್ಕೆ	07.00
	ಪಾವತಿಸಬೇಕಾಗಿರುವ ಒಟ್ಟು ಮೊತ್ತ	1,77,29,500.00

(ಒಂದು ಕೋಟಿ ಎಪ್ಪತ್ತೇಳು ಲಕ್ಷದ ಇಪ್ಪತ್ತೊಂಬತ್ತು ಸಾವಿರದ ಐನೂರು ರೂಗಳು ಮಾತ್ರ)

KEY PLAN

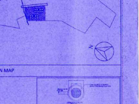

LOCATION MAP

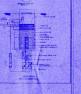

INDEX

— —	SITE BOUNDARY
— — —	SETBACK LINE
- - - - -	BASEMENT EXTENT LINE
— —	NALA BUFFER LINE
▨	RESIDENTIAL BUILDING
▷	PARKING
○	TREES

PROJECT :-

APPROVAL OF RESIDENTIAL BUILDING PLAN IN BENGALURU DISTRICT, ANEKAL TALUK, SARJAPUR HOBLI, CHOODASANDRA VILLAGE, SY.NO.: 9

CLIENT :-

M/S IINSPIRA WORLDCITY PROJECTS PRIVATE LIMITED

OWNER'S SIGNATURE :-

For IINSPIRA WORLDCITY PROJECTS PVT. LTD.
DIRECTOR

M/S IINSPIRA WORLDCITY PROJECTS PVT. LTD.
REP BY MANAGING DIRECTOR : ARAVINDA M S

ARCHITECT'S SIGNATURE :-

Roshan
ROSHAN TOSHNIWAL
BCCL-BL-3.6/A-0294/21-22IN

PURPOSE OF ISSUE :-

SANCTION DRAWING

DRAWING TITLE:

SITE PLAN

NORTH	REV. NO :	SHEET NO :
	R0	01/10
	ISSUED DATE :	SCALE :
	19.07.2025	1:150

ARCHITECT:

RATHI ASSOCIATES
ARCHITECTS | INTERIORS | MASTER PLANNING
No. 21, Kensington Road, Ulsoor, Bangalore - 560008
Ph: +91 (80) 41289988 - info@rathiassociates.com
www.rathiassociates.com

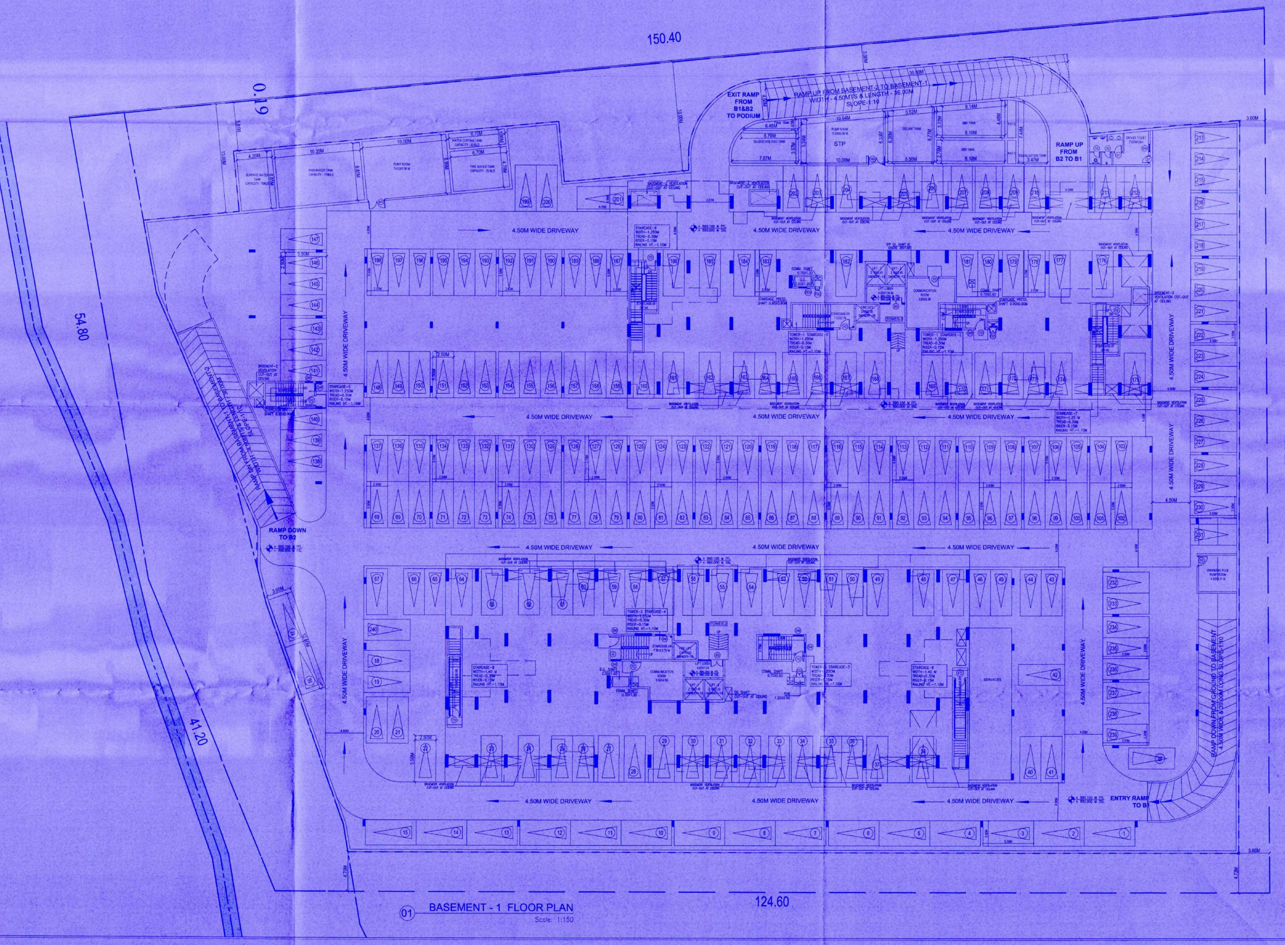
150.40
106.20
124.60
54.80
41.20
0.19
EXIT RAMP FROM B1&B2 TO PODIUM
RAMP UP FROM BASEMENT-2 TO BASEMENT-1 WIDTH - 4.50MTS & LENGTH - 36.00M SLOPE-1:10
RAMP UP FROM B2 TO B1
STP
RAMP DOWN TO B2
ENTRY RAMP TO B1
RAMP DOWN FROM GROUND TO BASEMENT
4.50M WIDE DRIVEWAY

01 BASEMENT - 1 FLOOR PLAN
Scale: 1:150

ಷರತ್ತುಗಳು

1) ಕಟ್ಟಡದ ಕಾಮಗಾರಿಯ ಆರ್.ಸಿ.ಸಿ ಕಂಬಗಳು ನೆಲಮಟ್ಟಕ್ಕೆ ಎತ್ತರಿಸಿದ ನಂತರ ಬೆಂಗಳೂರು ಅಭಿವೃದ್ಧಿ ಪ್ರಾಧಿಕಾರದಿಂದ ಪ್ರಾರಂಭಿಕ ಪ್ರಮಾಣ ಪತ್ರವನ್ನು ಪಡೆಯತಕ್ಕದ್ದು.
2) ಬಂಡಿದಾರಿ / ರಾಜ ಕಾಲುವೆ / ಮಳೆ ನೀರು ಚರಂಡಿ ಇನ್ನೂ ಯಾವುದೇ ತರಹದ ಖರಾಬು ಜಮೀನು ಸದರಿ ಜಮೀನಿನ ವಿಸ್ತೀರ್ಣದಲ್ಲಿ ಇದ್ದಲ್ಲಿ, ಆ ಪ್ರದೇಶದಲ್ಲಿ ಯಾವುದೇ ತರಹದ ನಿರ್ಮಾಣದ ಕಾರ್ಯವನ್ನು ಮಾಡುವಂತಿಲ್ಲ ಹಾಗೂ ಇತರೆ ಯಾವುದೇ ಉದ್ದೇಶಕ್ಕಾಗಿ ಉಪಯೋಗಿಸತಕ್ಕದಲ್ಲ ಮತ್ತು ಅಂತಹ ಪ್ರದೇಶಕ್ಕೆ ಸೂಕ್ತ ರಕ್ಷಣೆ ಒದಗಿಸುವುದು.
3) ಅಭಿವೃದ್ಧಿದಾರರು ಭದ್ರತಾ ಸಿಬ್ಬಂಧಿಯವರನ್ನು ನೇಮಿಸಿ ಕಟ್ಟಡ ನಿರ್ಮಾಣದ ಪ್ರದೇಶದ ಒಳಗೆ ಹೋಗಲು ಮತ್ತು ಹೊರಗೆ ಬರಲು ವಾಹನ ಸಂಚಾರ ವ್ಯವಸ್ಥೆಯಲ್ಲಿ ಅಡಚಣೆ ಉಂಟಾಗದಂತೆ ವ್ಯವಸ್ಥೆ ಕಲ್ಪಿಸಿ ಸಾರ್ವಜನಿಕರಿಗೆ ಹಾಗೂ ವಾಹನ ಸಂಚಾರಕ್ಕೆ ತೊಂದರೆಯಾಗದಂತೆ ನೋಡಿಕೊಳ್ಳತಕ್ಕದ್ದು. ಹಾಗೂ ವಾಹನ ತಪಾಸಣೆಗೆ ಮತ್ತು ಭದ್ರತಾ ವ್ಯವಸ್ಥೆಯನ್ನು ಸ್ವತ್ತಿನ ಒಳಭಾಗದಲ್ಲಿ ಅಳವಡಿಸಿ ನಿರ್ವಹಿಸುವುದು.
4) ಅರ್ಜಿದಾರರು ಶಾಸನಬದ್ಧ ಸಂಸ್ಥೆಗಳಿಗೆ, ಬಿಡಿಎ / ಬಿಬಿಎಂಪಿ / ನಗರ ಸಭೆ / ಪಂಚಾಯತ್ ಗೆ ಯಾವುದಾದರೂ ಬಾಕಿ ಶುಲ್ಕಗಳನ್ನು ಪಾವತಿಸಬೇಕಿದ್ದಲ್ಲಿ ಅಂತಹ ಸಂಸ್ಥೆಗಳು ವಿಧಿಸುವ ಶುಲ್ಕವನ್ನು ಪಾವತಿಸತಕ್ಕದ್ದು.
5) ಮಳೆ ನೀರು ಕೊಯ್ಲನ್ನು ಬೆಂಗಳೂರು ಜಲ ಮಂಡಳಿ ರವರು ನಿಗಧಿಪಡಿಸಿರುವಂತೆ ಕಡ್ಡಾಯವಾಗಿ ಅಳವಡಿಸುವುದು.
6) ಇಬ್ಬಗೆಯ ಕೊಳವೆ ವಿಧಾನವನ್ನು ಕುಡಿಯುವ ನೀರಿಗಾಗಿ ಹಾಗೂ ಇತರೆ ಉದ್ದೇಶಿತ ವ್ಯವಸ್ಥೆಗಳಿಗಾಗಿ ಅಳವಡಿಸುವುದು.
7) ಒಳಚರಂಡಿ ವ್ಯವಸ್ಥೆಗಾಗಿ ಸ್ಥಾಪಿಸಿದ ನೈರ್ಮಲ್ಯ ಶುದ್ದೀಕರಣ ಘಟಕವನ್ನು (S.T.P) ಅಳವಡಿಸಿ ಹಾಗೂ ಶುದ್ದೀಕರಿಸಿದ ನೀರನ್ನು ಮನೆಗಳಲ್ಲಿನ ಶೌಚಾಲಯ, Gardening ಹಾಗೂ ಗಿಡಮರ Lawn ಗಳಿಗಾಗಿ ಕಡ್ಡಾಯವಾಗಿ ಉಪಯೋಗಿಸತಕ್ಕದ್ದು ಮತ್ತು ಇದರಿಂದ ಉತ್ಪತ್ತಿಯಾಗುವ Sewage ಪೂರ್ಣ ನೀರನ್ನು ಯಾವುದೇ ಕಾರಣಕ್ಕೂ ಕೆರೆ/ಹಳ್ಳ/ಕಣಿವೆ/ಹೊಳೆಗೆ ಬಿಡತಕ್ಕದಲ್ಲ.
8) ಅಭಿವೃದ್ಧಿದಾರರು ಕಟ್ಟಡದ ಆವರಣಗಳಲ್ಲಿ ಗಿಡ ಮರಗಳನ್ನು ಬೆಳಸಿ ಪರಿಸರವನ್ನು ಸಂರಕ್ಷಿಸುವ ಷರತ್ತಿಗೆ ಬದ್ಧರಾಗಿರತಕ್ಕದ್ದು.
9) ಅಭಿವೃದ್ಧಿದಾರರು ಕಟ್ಟಡಗಳಿಗೆ ಸೋಲಾರ್ ಉಪಕರಣಗಳನ್ನು ಅಳವಡಿಸಿಕೊಳ್ಳತಕ್ಕದ್ದು.
10) ಅಭಿವೃದ್ಧಿದಾರರು ಟ್ರಾನ್ಸ್ ಫಾರ್ಮರ್ ಗಾಗಿ ಗುರುತಿಸಿರುವ ಪ್ರದೇಶದಲ್ಲಿ ಅಳವಡಿಸತಕ್ಕದ್ದು, ಬೇರೆ ಯಾವುದೇ ಉದ್ದೇಶಕ್ಕಾಗಿ ಉಪಯೋಗಿಸತಕ್ಕದ್ದಲ್ಲ.

11) ಅಭಿವೃದ್ಧಿದಾರರು ಕಟ್ಟಡದ ಸುರಕ್ಷತೆ ಹಾಗೂ ಭದ್ರತೆಯ, ಕಟ್ಟಡದ ವಿನ್ಯಾಸದ ಬಗ್ಗೆ ಸಂಪೂರ್ಣವಾಗಿ ಜವಬ್ದಾರರಾಗಿರತಕ್ಕದ್ದು. ಕಟ್ಟಡದ ವಿನ್ಯಾಸದ ಬಗ್ಗೆ ಬೆಂಗಳೂರು ಅಭಿವೃದ್ಧಿ ಪ್ರಾಧಿಕಾರವು ಯಾವುದೇ ರೀತಿಯ ಹೊಣೆಗಾರಿಕೆ ಮತ್ತು ಜವಾಬ್ದಾರಿಯನ್ನು ಹೊಂದಿರುವುದಿಲ್ಲ. ಕಟ್ಟಡ ನಿರ್ಮಾಣ ಸಮಯದಲ್ಲಿ ಕಟ್ಟಡ ನಿರ್ಮಾಣಕ್ಕೆ ಕಾರ್ಮಿಕರು ಹಾಗೂ ನಿರ್ಮಾಣದ ಬಗ್ಗೆ ಎಲ್ಲಾ ಸೂಕ್ತ ಕ್ರಮಗಳನ್ನು ಅಳವಡಿಸಿಕೊಳ್ಳತಕ್ಕದ್ದು. ನಿರ್ಮಾಣ ಸಮಯದಲ್ಲಿ ಯಾವುದೇ ತರಹದ ಅನಾಹುತ ಅಥವಾ ಪ್ರಾಣ ಹಾನಿಯಾಗದಂತೆ ಕಟ್ಟುನಿಟ್ಟಿನ ಎಚ್ಚರವಹಿಸತಕ್ಕದ್ದು. ಯಾವುದೇ ತರಹದ ಅನಾಹುತಕ್ಕೆ ಗುತ್ತಿಗೆ ಪಡೆದ ನಿರ್ಮಾಣದಾರರು ನೇರ ಜವಬ್ದಾರರಾಗಿರುತ್ತಾರೆ. ಅಂತಹ ಪ್ರಸಂಗ ಕಂಡುಬಂದಲ್ಲಿ ಕಾನೂನು ಕ್ರಮ ಜರುಗಿಸುವುದಲ್ಲದೆ ನೀಡಲಾಗಿರುವ ಮಂಜೂರಾತಿಯು ತಂತಾನೆ ರದ್ದಾಗುತ್ತದೆ.
12) ಅಭಿವೃದ್ಧಿದಾರರು ಕಟ್ಟಡ ನಿರ್ಮಾಣ ಸಮಯದಲ್ಲಿ ಕಟ್ಟಡ ನಿರ್ಮಾಣ ಸಾಮಗ್ರಿಗಳಿಂದಾಗಲೀ ಅಥವಾ ಇನ್ನಾವುದೇ ಕಟ್ಟಡದ ಅನುಪಯುಕ್ತ ಸಾಮಗ್ರಿಗಳಿಂದ ಸಾರ್ವಜನಿಕರಿಗೆ ಹಾಗೂ ಪರಿಸರಕ್ಕೆ ಯಾವುದೇ ತೊಂದರೆಯಾಗದಂತೆ ಸೂಕ್ತ ವ್ಯವಸ್ಥೆ ಮಾಡತಕ್ಕದ್ದು. ಇದಕ್ಕೆ ಅನುಗುಣವಾಗಿ ಬ್ಯಾರಿಕೇಡಿಂಗ್ ನ್ನು ಅಳವಡಿಸಿ ನಿರ್ಮಾಣ ಕಾರ್ಯ ಕೈಗೊಳ್ಳತಕ್ಕದ್ದು.
13) ಯೋಜನೆಯಲ್ಲಿ ಘನ ತ್ಯಾಜ್ಯಗಳನ್ನು ಪ್ಲಾಸ್ಟಿಕ್ ಹಾಗೂ ಇತ್ಯಾದಿಯಾಗಿ ವಿಂಗಡಿಸಿ Compost ಮಾಡಲು ಸೂಕ್ತ ಸ್ಥಳವನ್ನು ಕಾಯ್ದಿರಿಸತಕ್ಕದ್ದು ಹಾಗೂ ನಿಗಧಿತ ಸ್ಥಳಕ್ಕೆ ಸಾಗಿಸಲು ಸೂಕ್ತ ವ್ಯವಸ್ಥೆಯನ್ನು ಕಡ್ಡಾಯವಾಗಿ ಮಾಡಿಕೊಳ್ಳತಕ್ಕದ್ದು.
14) ಕಟ್ಟಡದ ಕಾಮಗಾರಿ ಆರಂಭಿಸುವ ಮುನ್ನ ಅರ್ಜಿದಾರರು ಲೈಸನ್ಸ್ ಅನ್ನು ಸ್ಥಳೀಯ ಸಂಸ್ಥೆಯಿಂದ ಪಡೆಯತಕ್ಕದ್ದು.
15) ಕಟ್ಟಡ ನಿರ್ಮಾಣದ ಸಮಯದಲ್ಲಿ ಸೆಂಟ್ರಿಂಗ್ ಅಥವಾ ಇನ್ನಿತರೆ ಕಾರಣಗಳಿಂದ ಏನಾದರೂ ಅನಾಹುತ ಸಂಭವಿಸಿದಲ್ಲಿ ಅದಕ್ಕೆ ಅರ್ಜಿದಾರರು ಸಂಪೂರ್ಣ ಜವಾಬ್ದಾರರಾಗಿರುತ್ತಾರೆ. ನಕ್ಷೆ ಮಂಜೂರಾತಿ ನೀಡಿದ ಇಲಾಖೆಯು ಜವಾಬ್ದಾರರಾಗಿರುವುದಿಲ್ಲ. ಆದುದರಿಂದ ನಿರ್ಮಾಣ ಸಮಯದಲ್ಲಿ ಎಲ್ಲಾ ಜಾಗೃತ / ಸುರಕ್ಷಿತ ಕ್ರಮಗಳನ್ನು ಕಟ್ಟುನಿಟ್ಟಾಗಿ ಅಳವಡಿಸಿಕೊಳ್ಳತಕ್ಕದ್ದು. ತಪ್ಪಿದಲ್ಲಿ ನೀಡಲಾಗಿರುವ ನಕ್ಷೆ ಮಂಜೂರಾತಿ ಯಾವ ಮುನ್ಸೂಚನೆ ಇಲ್ಲದೇ ರದ್ದುಗೊಳಿಸಲಾಗುವುದು.
16) ಸದರಿ ಕಟ್ಟಡಕ್ಕೆ ವಿದ್ಯುತ್ ಶಕ್ತಿ ವ್ಯವಸ್ಥೆಯನ್ನು BESCOM ವತಿಯಿಂದ ಕಲ್ಪಿಸತಕ್ಕದ್ದು & ಅರ್ಜಿದಾರರು ಕಟ್ಟಡಕ್ಕೆ ಬೇಕಾದ ವಿದ್ಯುಚ್ಛಕ್ತಿಯ ಪರ್ಯಾಯ ವ್ಯವಸ್ಥೆಗಾಗಿ ಸೋಲಾರ್ ಉಪಕರಣಗಳನ್ನು ಅಳವಡಿಸಿಕೊಳ್ಳತಕ್ಕದ್ದು.
17) ಅಭಿವೃದ್ಧಿದಾರರು ಬೆಟರ್ ಮೆಂಟ್ ತೆರಿಗೆ ಪಾವತಿಸುವ ಕುರಿತು ಮಾನ್ಯ ಉಚ್ಚ ನ್ಯಾಯಾಲಯದ ನೀಡುವ 45727-45730/2011 (ಬೆಂಅಪ್ರಾ), ದಿನಾಂಕ: 03.09.2012ರ ತೀರ್ಮಾನದ ವಿರುದ್ಧ ಪ್ರಾಧಿಕಾರವು ಮೇಲ್ಮನವಿ ಸಲ್ಲಿಸಲು ತೀರ್ಮಾನಿಸಿದ್ದು, [illegible] ಬದ್ಧರಾಗಿರಲು ಷರತ್ತಿಗೆ ಒಳಪಡಿಸಲಾಗಿದೆ.

18) ಅಭಿವೃದ್ಧಿದಾರರ ನಕ್ಷೆ ಅನುಮೋದನೆ ಸಂಬಂಧ ಜಮೀನಿನ ಮಾಲೀಕತ್ವದ ಬಗ್ಗೆ ಯಾವುದೇ ತಪ್ಪು ಮಾಹಿತಿ / ದಾಖಲಾತಿ ನೀಡಿದ್ದಲ್ಲಿ, ಅರ್ಜಿದಾರರಿಗೆ ಯಾವುದೇ ಮುನ್ಸೂಚನೆ ನೀಡದೆ ನಕ್ಷೆ ಅನುಮೋದನೆಯು ತನ್ನಿಂತಾನೇ ರದ್ದಾಗುತ್ತದೆ ಹಾಗೂ ಕಾನೂನು ರೀತ್ಯಾ ಸೂಕ್ತ ಕ್ರಮಕೈಗೊಳ್ಳಲಾಗುವುದು.
19) ಅಭಿವೃದ್ಧಿದಾರರು ಕುಡಿಯುವ ನೀರಿನ ಸರಬರಾಜಿಗಾಗಿ ಸಂಬಂಧಪಟ್ಟ ಬಿ.ಡಬ್ಲ್ಯೂ.ಎಸ್.ಎಸ್.ಬಿ ಯನ್ನು ಅಥವಾ ಸ್ಥಳೀಯ ಸಂಸ್ಥೆಯನ್ನು ಅವಲಂಬಿಸದೆ ನೀರಿನ ಸರಬರಾಜಿಗಾಗಿ ತಮ್ಮ ಸ್ವಂತ ವ್ಯವಸ್ಥೆಯನ್ನು ಮಾಡಿಕೊಳ್ಳತಕ್ಕದ್ದು.
20) ಅಭಿವೃದ್ಧಿದಾರರು ಕಟ್ಟಡದ ಕಾಮಗಾರಿ ಪ್ರಾರಂಭಿಸುವ ಮುನ್ನ ಸದರಿ ಕಟ್ಟಡಗಳಲ್ಲಿ ಕೆಲಸ ನಿರ್ವಹಿಸುವ ಕಾರ್ಮಿಕರುಗಳಿಗೆ ಶೌಚಾಲಯಗಳನ್ನು ಕಡ್ಡಾಯವಾಗಿ ನಿರ್ಮಿಸತಕ್ಕದ್ದು ಹಾಗೂ ಸದರಿ ಸೂಚನೆಯನ್ನು ಕಟ್ಟುನಿಟ್ಟಾಗಿ ಪಾಲಿಸುವುದು ಇಲ್ಲವಾದಲ್ಲಿ ಸದರಿ ಕಟ್ಟಡಕ್ಕೆ ಪ್ರಾರಂಭಿಕ ಪ್ರಮಾಣ ಪತ್ರವನ್ನು ನೀಡಲಾಗುವುದಿಲ್ಲ ಹಾಗೂ ನೀಡಲಾಗಿರುವ ನಕ್ಷೆ ಮಂಜೂರಾತಿಯನ್ನು ಯಾವುದೇ ಮುನ್ಸೂಚನೆಯಿಲ್ಲದೆ ರದ್ದುಪಡಿಸಲಾಗುವುದು.
21) ಕಟ್ಟಡ ನಿರ್ಮಾಣ ಸಮಯದಲ್ಲಿ ಸುತ್ತಮುತ್ತಲಿನ ಪ್ರದೇಶಕ್ಕೆ ಅನಗತ್ಯ ಶಬ್ದ ಮಾಲಿನ್ಯ ತಡೆಗಟ್ಟುವ ಸಂಬಂಧ, ನಿರ್ಮಾಣದ ಹೊರಭಾಗಗಳಿಗೆ ಅಗತ್ಯ ರಕ್ಷಣಾ ಕವಚವನ್ನು ಕರ್ನಾಟಕ ರಾಜ್ಯ ಮಾಲಿನ್ಯ ನಿಯಂತ್ರಣ ಮಂಡಳಿರವರ ಸಲಹೆಯಂತೆ ಕಡ್ಡಾಯವಾಗಿ ಅಳವಡಿಸತಕ್ಕದ್ದು.
22) ಅಭಿವೃದ್ಧಿದಾರರು ವಾಹನ ನಿಲುಗಡೆಯ ಸ್ಥಳದಲ್ಲಿ ಕಡ್ಡಾಯವಾಗಿ ವಿದ್ಯುತ್ ವಾಹನಗಳಿಗೆ ಚಾರ್ಜಿಂಗ್ ಪಾಯಿಂಟ್ ಗಳನ್ನು ಅಳವಡಿಸತಕ್ಕದ್ದು.
23) ಅಭಿವೃದ್ಧಿದಾರರು ಸಿಟಿ ಮಾಸ್ಟರ್ ಪ್ಲಾನ್ ಗಳಲ್ಲಿ ಗುರುತಿಸಿರುವಂತೆ ವಿದ್ಯುತ್ ವಾಹನಗಳ ಚಾರ್ಜಿಂಗ್ ಗಳಿಗೆ ಸೂಕ್ತವಾದ ಮೀಸಲು ಸ್ಥಳಗಳನ್ನು ಕಾಯ್ದಿರಿಸತಕ್ಕದ್ದು.
24) ಪ್ರಸ್ತಾಪಿತ ಪ್ರದೇಶದಲ್ಲಿ 240.0ಚ.ಮೀ FAR ಪ್ರದೇಶಕ್ಕೆ ಒಂದು ಮರದಂತೆ ವಿವಿಧ ಜಾತಿ ಗಿಡ, ಮರಗಳನ್ನು ಬೆಳಸಿ ಅಭಿವೃದ್ಧಿಪಡಿಸುವುದು.
25) ಬಫರ್ ವಲಯಕ್ಕೆ ಸಂಬಂಧಿಸಿದಂತೆ ಮಾನ್ಯ ಹಸಿರು ನ್ಯಾಯಾಧಿಕರಣವು (NGT) ಈಗಾಗಲೇ ಹೊರಡಿಸಿರುವ ನಿರ್ದೇಶನಗಳಿಗೆ ಮತ್ತು ಆಗಿಂದಾಗ್ಗೆ ಹೊರಡಿಸುವ / ವಿಧಿಸುವ ಯಾವುದೇ ಷರತ್ತುಗಳಿಗೆ ಅರ್ಜಿದಾರರು ಬದ್ಧರಾಗಿರತಕ್ಕದ್ದು ಹಾಗೂ ಬಫರ್ ವಲಯಕ್ಕೆ ಸಂಬಂಧಿಸಿದಂತೆ ಅರ್ಜಿದಾರರು ತಪ್ಪು ಮಾಹಿತಿಯನ್ನು ನೀಡಿದಲ್ಲಿ ನಕ್ಷೆ ಮಂಜೂರಾತಿಯನ್ನು ರದ್ದುಪಡಿಸುವ ಷರತ್ತಿಗೆ ಒಳಪಟ್ಟಿದೆ.
26) ಬೆಸ್ಕಾಂ ಇಲಾಖೆಯಿಂದ ನಿರಾಕ್ಷೇಪಣ ಪತ್ರವನ್ನು ಪಡೆದು ಕಟ್ಟಡಕ್ಕೆ ಪ್ರಾರಂಭಿಕ ಪ್ರಮಾಣಕ್ಕೆ ಅನುಮೋದನೆ ಸಲ್ಲಿಸುವ ಮುನ್ನ ಸಲ್ಲಿಸುವುದು.
27) ಕರ್ನಾಟಕ ರಾಜ್ಯ ಮಾಲಿನ್ಯ ನಿಯಂತ್ರಣ ಮಂಡಳಿರವರಿಂದ ನಿರಾಕ್ಷೇಪಣಾ ಪತ್ರ ಪಡೆದು ಕಟ್ಟಡಕ್ಕೆ ಪ್ರಾರಂಭಿಕ ಪ್ರಮಾಣ ಪತ್ರ ನೀಡುವ ಮುನ್ನ ಸಲ್ಲಿಸುವುದು.
28) SEIAA ಇಲಾಖೆಯಿಂದ ನಿರಾಕ್ಷೇಪಣಾ ಪತ್ರ ಪಡೆದು ಕಟ್ಟಡಕ್ಕೆ ಪ್ರಾರಂಭಿಕ ಪ್ರಮಾಣ ಪತ್ರ ನೀಡುವ ಮುನ್ನ ಸಲ್ಲಿಸುವುದು.

29) ನೀರು ಸರಬರಾಜು ಇಲಾಖೆಯಿಂದ ನಿರಾಕ್ಷೇಪಣಾ ಪತ್ರ ಪಡೆದು ಕಟ್ಟಡಕ್ಕೆ ಪ್ರಾರಂಭಿಕ ಪ್ರಮಾಣ ಪತ್ರ ನೀಡುವ ಮುನ್ನ ಸಲ್ಲಿಸುವುದು.
30) ವಾಯುಯಾನ ಇಲಾಖೆಯಿಂದ ಪಡೆದ ನಿರಾಕ್ಷೇಪಣಾ ಪತ್ರವನ್ನು ಪಡೆದು ಕಟ್ಟಡಕ್ಕೆ ಪ್ರಾರಂಭಿಕ ಪ್ರಮಾಣ ಪತ್ರ ನೀಡುವ ಮುನ್ನ ಸಲ್ಲಿಸುವುದು.
31) ಬೆಂಗಳೂರು ಅಭಿವೃದ್ಧಿ ಪ್ರಾಧಿಕಾರವು ಆಗಿಂದಾಗ್ಗೆ ವಿಧಿಸುವ ಷರತ್ತುಗಳಿಗೆ ಅರ್ಜಿದಾರರು ಬದ್ಧರಾಗಿರತಕ್ಕದ್ದು.

ಅ) ಕಟ್ಟಡಕ್ಕೆ ನಕ್ಷೆಯನ್ನು ಮಾನ್ಯ ಅಭಿಯಂತರ ಸದಸ್ಯರವರ ಆದೇಶ ಸಂಖ್ಯೆ 668, ದಿನಾಂಕ.06.10.2025 ರಂದು ಅನುಮೋದನೆಯಾಗಿರುತ್ತದೆ.

ಆ) ಕಟ್ಟಡಕ್ಕೆ ಅರ್ಜಿದಾರರು ಚಲನ್ ಸಂಖ್ಯೆ GN25105534 ದಿನಾಂಕ 23.10.2025 ರೂ. 1,77,29,500/-ರಲ್ಲಿ ನಕ್ಷೆ ಮಂಜೂರಾತಿ ಶುಲ್ಕಗಳನ್ನು ಪಾವತಿಸಿರುತ್ತಾರೆ.

ಮೊತ್ತ ರೂಗಳಲ್ಲಿ

1	ನಕ್ಷೆ ಪರಿಶೀಲನಾ ಶುಲ್ಕ	22,66,986.00
2	ನೆಲ ಬಾಡಿಗೆ	24,84,420.00
3	ನಕ್ಷೆ ಪ್ರತಿಗಳ ಶುಲ್ಕ	80,000.00
4	ಕಟ್ಟಡ ಅನುಮತಿ ಶುಲ್ಕ, ಕಲಂ-15	10,07,950.00
5	ಕೆರೆ ಅಭಿವೃದ್ಧಿ ಶುಲ್ಕ	3,46,507.00
6	ವರ್ತುಲ ರಸ್ತೆಯನ್ನು ನಿರ್ಮಿಸುವ ಉದ್ದೇಶಕ್ಕಾಗಿ ಮೇಲ್ತೆರಿಗೆ	1,00,755.00
7	ತ್ವರಿತ ಸಮೂಹ ಸಾರಿಗೆ ವ್ಯವಸ್ಥೆಯನ್ನು ಸ್ಥಾಪಿಸುವ ಉದ್ದೇಶಕ್ಕಾಗಿ ಮೇಲ್ತೆರಿಗೆ	5,03,775.00
	ಒಟ್ಟು ಮೊತ್ತ	67,89,993.00
	'ಸಿ' ಜಿ.ಎಸ್.ಟಿ 9% (ಜಿ.ಎಸ್.ಟಿ ಸಂಖ್ಯೆ 29AAALB0060D1ZS)	6,11,099.00
	'ಎಸ್' ಜಿ.ಎಸ್.ಟಿ 9% (ಜಿ.ಎಸ್.ಟಿ ಸಂಖ್ಯೆ 29AAALB0060D1ZS)	6,11,099.00
8	ನೀರು ಸರಬರಾಜು ಯೋಜನೆಯನ್ನು ಕಾರ್ಯಗತಗೊಳಿಸುವ ಉದ್ದೇಶಕ್ಕಾಗಿ ಉಪಕರ	1,00,755.00
9	ಕೊಳಗೇರಿ ಸುಧಾರಣೆಯ ಉದ್ದೇಶಕ್ಕಾಗಿ ಉಪಕರ	50,378.00
10	ಕಾರ್ಮಿಕ ಕಲ್ಯಾಣ ನಿಧಿ	68,71,755.00
11	ಭದ್ರತಾ ಠೇವಣಿ	21,18,874.00
12	ಕರ್ನಾಟಕ ಮುದ್ರಾಂಕ ಕಾಯ್ದೆ, 1957 ರ ಅನುಚ್ಛೇದ 32(ಎ) ರನ್ವಯ ಕಟ್ಟಡ ಮಂಜೂರಾತಿ ಶುಲ್ಕದ ಶೇ.1 % ರಷ್ಟು ಮುದ್ರಾಂಕ ಶುಲ್ಕ	1,75,540.00
13	ಪೂರ್ಣಾಂಕಗಳಿಕೆ	07.00
	ಪಾವತಿಸಬೇಕಾಗಿರುವ ಒಟ್ಟಾರೆ ಮೊತ್ತ	1,77,29,500.00

(ಒಂದು ಕೋಟಿ ಎಪ್ಪತ್ತೇಳು ಲಕ್ಷದ ಇಪ್ಪತ್ತೊಂಬತ್ತು ಸಾವಿರದ ಐನೂರು ರೂಗಳು ಮಾತ್ರ)

ಬೆಂ/ನಯೋ/ಅಅ-1 /ಶಾ-2 ಲೆಪ್ಲಾ/48/20೨೫20೨೬
ಬೆಂಗಳೂರು ಅಭಿವೃದ್ಧಿ ಪ್ರಾಧಿಕಾರ, ಬೆಂಗಳೂರು ನಕ್ಷೆಗೆ
ನೀಡಿರುವ ಮಂಜೂರಾತಿಯು ಎರಡು ವರ್ಷಗಳ ಅವಧಿಗೆ
(ದಿನಾಂಕ ೨೭/೧೦/೨೦೨೫ ರಿಂದ ೨೬/೧೦/೨೦೨೭ ರವರೆಗೆ)
ಮಾತ್ರ ಮಾನ್ಯತೆ ಪಡೆದಿರುತ್ತದೆ.

ಆಯುಕ್ತರ ಪರವಾಗಿ
ಬೆಂಗಳೂರು ಅಭಿವೃದ್ಧಿ ಪ್ರಾಧಿಕಾರ
ಬೆಂಗಳೂರು

ದಿನಾಂಕ: ೨೭/೧೦/೨೦೨೫

KEY PLAN

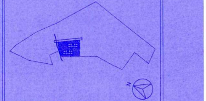

LOCATION MAP

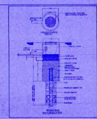

INDEX	
—— ——	SITE BOUNDARY
— — — —	SETBACK LINE
- - - - - -	BASEMENT EXTENT LINE
—— ——	NALA BUFFER LINE
▨	RESIDENTIAL BUILDING
	PARKING

PROJECT :-

APPROVAL OF RESIDENTIAL BUILDING
PLAN IN BENGALURU DISTRICT,
ANEKAL TALUK, SARJAPUR HOBLI,
CHOODASANDRA VILLAGE, SY.NO.: 9

CLIENT :-

M/S IINSPIRA WORLDCITY
PROJECTS PRIVATE LIMITED

OWNER'S SIGNATURE :-

For IINSPIRA WORLDCITY PROJECTS PVT. LTD.

M/S IINSPIRA WORLDCITY PROJECTS PVT. LTD.
REP BY MANAGING DIRECTOR . ARAVINDA M S

ARCHITECT'S SIGNATURE :-

ROSHAN TOSHNIWAL
BCCL-BL-3.6/A-0294/21-22IN

PURPOSE OF ISSUE :-

SANCTION DRAWING

DRAWING TITLE:

BASEMENY - 1 FLOOR PLAN

NORTH	REV. NO :	SHEET NO :
	R0	03/10
	ISSUED DATE :	SCALE :
	19.07.2025	1:150

ARCHITECT:

RATHI ASSOCIATES
ARCHITECTS | INTERIORS | MASTER PLANNING
No. 21, Kensington Road, Ulsoor, Bangalore - 560008
Ph: +91 (80) 41289988 - info@rathiassociates.com
www.rathiassociates.com

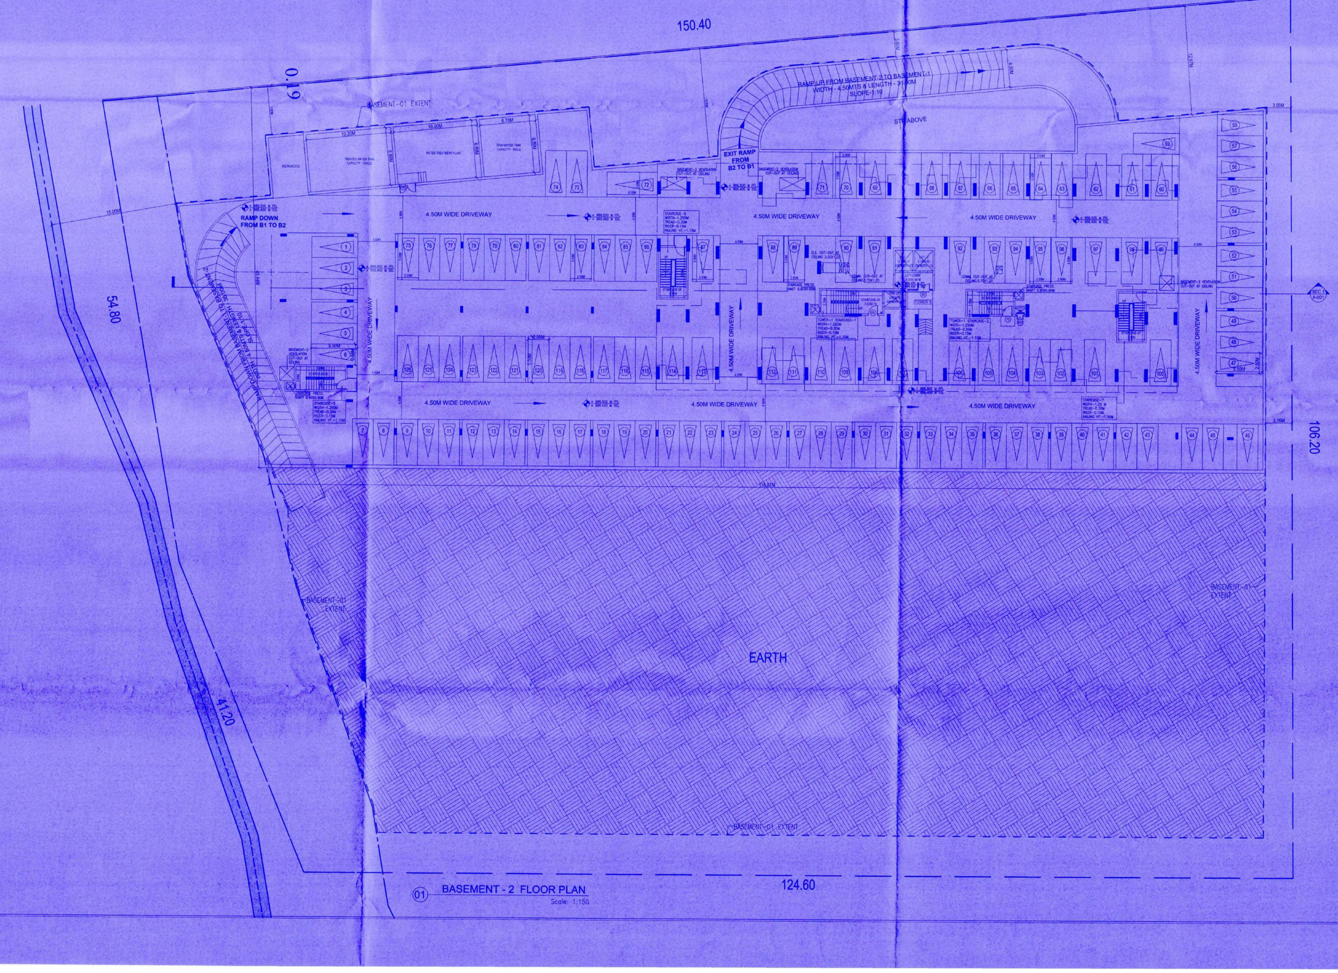

01 BASEMENT - 2 FLOOR PLAN
Scale: 1:150

ಷರತ್ತುಗಳು

1) ಕಟ್ಟಡದ ಕಾಮಗಾರಿಯ ಆರ್.ಸಿ.ಸಿ ಕಂಬಗಳು ನೆಲಮಟ್ಟಕ್ಕೆ ಎತ್ತರಿಸಿದ ನಂತರ ಬೆಂಗಳೂರು ಅಭಿವೃದ್ಧಿ ಪ್ರಾಧಿಕಾರದಿಂದ ಪ್ರಾರಂಭಿಕ ಪ್ರಮಾಣ ಪತ್ರವನ್ನು ಪಡೆಯತಕ್ಕದ್ದು.
2) ಬಂಡಿದಾರಿ / ರಾಜ ಕಾಲುವೆ / ಮಳೆ ನೀರು ಚರಂಡಿ ಇನ್ನೂ ಯಾವುದೇ ತರಹದ ಖರಾಬು ಜಮೀನು ಸದರಿ ಜಮೀನಿನ ವಿಸ್ತೀರ್ಣದಲ್ಲಿ ಇದ್ದಲ್ಲಿ, ಆ ಪ್ರದೇಶದಲ್ಲಿ ಯಾವುದೇ ತರಹದ ನಿರ್ಮಾಣದ ಕಾರ್ಯವನ್ನು ಮಾಡುವಂತಿಲ್ಲ ಹಾಗೂ ಇತರೆ ಯಾವುದೇ ಉದ್ದೇಶಕ್ಕಾಗಿ ಉಪಯೋಗಿಸತಕ್ಕದಲ್ಲ ಮತ್ತು ಅಂತಹ ಪ್ರದೇಶಕ್ಕೆ ಸೂಕ್ತ ರಕ್ಷಣೆ ಒದಗಿಸುವುದು.
3) ಅಭಿವೃದ್ಧಿದಾರರು ಭದ್ರತಾ ಸಿಬ್ಬಂದಿಯವರನ್ನು ನೇಮಿಸಿ ಕಟ್ಟಡ ನಿರ್ಮಾಣದ ಪ್ರದೇಶದ ಒಳಗೆ ಹೋಗಲು ಮತ್ತು ಹೊರಗೆ ಬರಲು ವಾಹನ ಸಂಚಾರ ವ್ಯವಸ್ಥೆಯಲ್ಲಿ ಅಡಚಣೆ ಉಂಟಾಗದಂತೆ ವ್ಯವಸ್ಥೆ ಕಲ್ಪಿಸಿ ಸಾರ್ವಜನಿಕರಿಗೆ ಹಾಗೂ ವಾಹನ ಸಂಚಾರಕ್ಕೆ ತೊಂದರೆಯಾಗದಂತೆ ನೋಡಿಕೊಳ್ಳತಕ್ಕದ್ದು. ಹಾಗೂ ವಾಹನ ತಪಾಸಣೆಗೆ ಮತ್ತು ಭದ್ರತಾ ವ್ಯವಸ್ಥೆಯನ್ನು ಸೈಟಿನ ಒಳಭಾಗದಲ್ಲಿ ಅಳವಡಿಸಿ ನಿರ್ವಹಿಸುವುದು.
4) ಅರ್ಜಿದಾರರು ಶಾಸನಬದ್ಧ ಸಂಸ್ಥೆಗಳಿಗೆ, ಬಿಡಿಎ / ಬಿಬಿಎಂಪಿ / ನಗರ ಸಭೆ / ಪಂಚಾಯತ್ ಗೆ ಯಾವುದಾದರೂ ಬಾಕಿ ಶುಲ್ಕಗಳನ್ನು ಪಾವತಿಸಬೇಕಿದ್ದಲ್ಲಿ ಅಂತಹ ಸಂಸ್ಥೆಗಳು ವಿಧಿಸುವ ಶುಲ್ಕವನ್ನು ಪಾವತಿಸತಕ್ಕದ್ದು.
5) ಮಳೆ ನೀರು ಕೊಯ್ಲನ್ನು ಬೆಂಗಳೂರು ಜಲ ಮಂಡಳಿ ರವರು ನಿಗಧಿಪಡಿಸಿರುವಂತೆ ಕಡ್ಡಾಯವಾಗಿ ಅಳವಡಿಸುವುದು.
6) ಇಬ್ಬಗೆಯ ಕೊಳವೆ ವಿಧಾನವನ್ನು ಕುಡಿಯುವ ನೀರಿಗಾಗಿ ಹಾಗೂ ಇತರೆ ಉದ್ದೇಶಿತ ವ್ಯವಸ್ಥೆಗಳಿಗಾಗಿ ಅಳವಡಿಸುವುದು.
7) ಒಳಚರಂಡಿ ವ್ಯವಸ್ಥೆಗಾಗಿ ಸ್ಥಾಪಿಸಿದ ನೈರ್ಮಲ್ಯ ಶುದ್ದೀಕರಣ ಘಟಕವನ್ನು (S.T.P) ಅಳವಡಿಸಿ ಹಾಗೂ ಶುದ್ದೀಕರಿಸಿದ ನೀರನ್ನು ಮನೆಗಳಲ್ಲಿನ ಶೌಚಾಲಯ, Gardening ಹಾಗೂ ಗಿಡಮರ Lawn ಗಳಿಗಾಗಿ ಕಡ್ಡಾಯವಾಗಿ ಉಪಯೋಗಿಸತಕ್ಕದ್ದು, ಮತ್ತು ಇದರಿಂದ ಉತ್ಪತ್ತಿಯಾಗುವ Sewage ಪೂರ್ಣ ನೀರನ್ನು ಯಾವುದೇ ಕಾರಣಕ್ಕೂ ಕೆರೆ/ಹಳ್ಳ/ಕಣಿವೆ/ಹೊಳೆಗೆ ಬಿಡತಕ್ಕದಲ್ಲ.
8) ಅಭಿವೃದ್ಧಿದಾರರು ಕಟ್ಟಡದ ಆವರಣಗಳಲ್ಲಿ ಗಿಡ ಮರಗಳನ್ನು ಬೆಳೆಸಿ ಪರಿಸರವನ್ನು ಸಂರಕ್ಷಿಸುವ ಷರತ್ತಿಗೆ ಬದ್ಧರಾಗಿರತಕ್ಕದ್ದು.
9) ಅಭಿವೃದ್ಧಿದಾರರು ಕಟ್ಟಡಗಳಿಗೆ ಸೋಲಾರ್ ಉಪಕರಣಗಳನ್ನು ಅಳವಡಿಸಿಕೊಳ್ಳತಕ್ಕದ್ದು.
10) ಅಭಿವೃದ್ಧಿದಾರರು ಟ್ರಾನ್ಸ್ ಫಾರ್ಮರ್ ಗಾಗಿ ಗುರುತಿಸಿರುವ ಪ್ರದೇಶದಲ್ಲಿ ಅಳವಡಿಸತಕ್ಕದ್ದು, ಬೇರೆ ಯಾವುದೇ ಉದ್ದೇಶಕ್ಕಾಗಿ ಉಪಯೋಗಿಸತಕ್ಕದ್ದಲ್ಲ.
11) ಅಭಿವೃದ್ಧಿದಾರರು ಕಟ್ಟಡದ ಸುರಕ್ಷತೆ ಹಾಗೂ ಭದ್ರತೆಯ, ಕಟ್ಟಡದ ವಿನ್ಯಾಸದ ಬಗ್ಗೆ ಸಂಪೂರ್ಣವಾಗಿ ಜವಾಬ್ದಾರರಾಗಿರತಕ್ಕದ್ದು. ಕಟ್ಟಡದ ವಿನ್ಯಾಸದ ಬಗ್ಗೆ ಬೆಂಗಳೂರು ಅಭಿವೃದ್ಧಿ ಪ್ರಾಧಿಕಾರವು ಯಾವುದೇ ರೀತಿಯ ಹೊಣೆಗಾರಿಕೆ ಮತ್ತು ಜವಾಬ್ದಾರಿಯನ್ನು ಹೊಂದಿರುವುದಿಲ್ಲ. ಕಟ್ಟಡ ನಿರ್ಮಾಣ ಸಮಯದಲ್ಲಿ ಕಟ್ಟಡ ನಿರ್ಮಾಣಕ್ಕೆ, ಕಾರ್ಮಿಕರು ಹಾಗೂ ನಿರ್ಮಾಣದ ಬಗ್ಗೆ ಎಲ್ಲಾ ಸೂಕ್ತ ಕ್ರಮಗಳನ್ನು ಅಳವಡಿಸಿಕೊಳ್ಳತಕ್ಕದ್ದು. ನಿರ್ಮಾಣ ಸಮಯದಲ್ಲಿ ಯಾವುದೇ ತರಹದ ಅನಾಹುತ ಅಥವಾ ಪ್ರಾಣ ಹಾನಿಯಾಗದಂತೆ ಕಟ್ಟುನಿಟ್ಟಿನ ಎಚ್ಚರವಹಿಸತಕ್ಕದ್ದು. ಯಾವುದೇ ತರಹದ ಅನಾಹುತಕ್ಕೆ ಗುತ್ತಿಗೆ ಪಡೆದ ನಿರ್ಮಾಣದಾರರು ನೇರ ಜವಾಬ್ದಾರರಾಗಿರುತ್ತಾರೆ. ಅಂತಹ ಪ್ರಸಂಗ ಕಂಡುಬಂದಲ್ಲಿ ಕಾನೂನು ಕ್ರಮ ಜರುಗಿಸುವುದಲ್ಲದೆ ನೀಡಲಾಗಿರುವ ಮಂಜೂರಾತಿಯು ತಂತಾನೆ ರದ್ದಾಗುತ್ತದೆ.
12) ಅಭಿವೃದ್ಧಿದಾರರು ಕಟ್ಟಡ ನಿರ್ಮಾಣ ಸಮಯದಲ್ಲಿ ಕಟ್ಟಡ ನಿರ್ಮಾಣ ಸಾಮಗ್ರಿಗಳಿಂದಾಗಲೀ ಅಥವಾ ಇನ್ನಾವುದೇ ಕಟ್ಟಡದ ಅನುಪಯುಕ್ತ ಸಾಮಗ್ರಿಗಳಿಂದ ಸಾರ್ವಜನಿಕರಿಗೆ ಹಾಗೂ ಪರಿಸರಕ್ಕೆ ಯಾವುದೇ ತೊಂದರೆಯಾಗದಂತೆ ಸೂಕ್ತ ವ್ಯವಸ್ಥೆ ಮಾಡತಕ್ಕದ್ದು. ಇದಕ್ಕೆ ಅನುಗುಣವಾಗಿ ಬ್ಯಾರಿಕೇಡಿಂಗ್ ನ್ನು ಅಳವಡಿಸಿ ನಿರ್ಮಾಣ ಕಾರ್ಯ ಕೈಗೊಳ್ಳತಕ್ಕದ್ದು.
13) ಯೋಜನೆಯಲ್ಲಿ ಘನ ತ್ಯಾಜ್ಯಗಳನ್ನು ಪ್ಲಾಸ್ಟಿಕ್ ಹಾಗೂ ಇತ್ಯಾದಿಯಾಗಿ ವಿಂಗಡಿಸಿ Compost ಮಾಡಲು ಸೂಕ್ತ ಸ್ಥಳವನ್ನು ಕಾಯ್ದಿರಿಸತಕ್ಕದ್ದು ಹಾಗೂ ನಿಗಧಿತ ಸ್ಥಳಕ್ಕೆ ಸಾಗಿಸಲು ಸೂಕ್ತ ವ್ಯವಸ್ಥೆಯನ್ನು ಕಡ್ಡಾಯವಾಗಿ ಮಾಡಿಕೊಳ್ಳತಕ್ಕದ್ದು.
14) ಕಟ್ಟಡದ ಕಾಮಗಾರಿ ಆರಂಭಿಸುವ ಮುನ್ನ ಅರ್ಜಿದಾರರು ಲೈಸನ್ಸ್ ಅನ್ನು ಸ್ಥಳೀಯ ಸಂಸ್ಥೆಯಿಂದ ಪಡೆಯತಕ್ಕದ್ದು.
15) ಕಟ್ಟಡ ನಿರ್ಮಾಣದ ಸಮಯದಲ್ಲಿ ಸೆಂಟ್ರಿಂಗ್ ಅಥವಾ ಇನ್ನಿತರ ಕಾರಣಗಳಿಂದ ಏನಾದರೂ ಅನಾಹುತ ಸಂಭವಿಸಿದಲ್ಲಿ ಅದಕ್ಕೆ ಅರ್ಜಿದಾರರು ಸಂಪೂರ್ಣ ಜವಾಬ್ದಾರರಾಗಿರುತ್ತಾರೆ. ನಕ್ಷೆ ಮಂಜೂರಾತಿ ನೀಡಿದ ಇಲಾಖೆಯು ಜವಾಬ್ದಾರರಾಗಿರುವುದಿಲ್ಲ. ಆದುದರಿಂದ ನಿರ್ಮಾಣ ಸಮಯದಲ್ಲಿ ಎಲ್ಲಾ ಜಾಗೃತ / ಸುರಕ್ಷಿತ ಕ್ರಮಗಳನ್ನು ಕಟ್ಟುನಿಟ್ಟಾಗಿ ಅಳವಡಿಸಿಕೊಳ್ಳತಕ್ಕದ್ದು. ತಪ್ಪಿದಲ್ಲಿ ನೀಡಲಾಗಿರುವ ನಕ್ಷೆ ಮಂಜೂರಾತಿ ಯಾವ ಮುನ್ಸೂಚನೆ ಇಲ್ಲದೇ ರದ್ದುಗೊಳಿಸಲಾಗುವುದು.
16) ಸದರಿ ಕಟ್ಟಡಕ್ಕೆ ವಿದ್ಯುತ್ ಶಕ್ತಿ ವ್ಯವಸ್ಥೆಯನ್ನು BESCOM ವತಿಯಿಂದ ಕಲ್ಪಿಸತಕ್ಕದ್ದು & ಅರ್ಜಿದಾರರು ಕಟ್ಟಡಕ್ಕೆ ಬೇಕಾದ ವಿದ್ಯುಚ್ಛಕ್ತಿಯ ಪರ್ಯಾಯ ವ್ಯವಸ್ಥೆಗಾಗಿ ಸೋಲಾರ್ ಉಪಕರಣಗಳನ್ನು ಅಳವಡಿಸಿಕೊಳ್ಳತಕ್ಕದ್ದು.
17) ಅಭಿವೃದ್ಧಿದಾರರು ಬೆಟರ್ ಮೆಂಟ್ ತೆರಿಗೆ ಪಾವತಿಸುವ ಕುರಿತು ಮಾನ್ಯ ಉಚ್ಚ ನ್ಯಾಯಾಲಯದ ನೀಡುವ 45727-45730/2011 (ಬೆಂಅಪ್ರಾ), ದಿನಾಂಕ: 03.09.2012ರ ತೀರ್ಮಾನದ ವಿರುದ್ಧ ಪ್ರಾಧಿಕಾರವು ಮೇಲ್ಮನವಿ ಸಲ್ಲಿಸಲು ತೀರ್ಮಾನಿಸಿದ್ದು, ಮೇಲ್ಮನವಿಯ ಕುರಿತು ನ್ಯಾಯಾಲಯ ನೀಡುವ ತೀರ್ಪಿಗೆ ಬದ್ಧರಾಗಿರಲು ಷರತ್ತಿಗೆ ಒಳಪಡಿಸಲಾಗಿದೆ.
18) ಅಭಿವೃದ್ಧಿದಾರರ ನಕ್ಷೆ ಅನುಮೋದನೆ ಸಂಬಂಧ ಜಮೀನಿನ ಮಾಲೀಕತ್ವದ ಬಗ್ಗೆ ಯಾವುದೇ ತಪ್ಪು ಮಾಹಿತಿ / ದಾಖಲಾತಿ ನೀಡಿದ್ದಲ್ಲಿ, ಅರ್ಜಿದಾರರಿಗೆ ಯಾವುದೇ ಮುನ್ಸೂಚನೆ ನೀಡದೆ ನಕ್ಷೆ ಅನುಮೋದನೆಯು ತನ್ನಿಂತಾನೇ ರದ್ದಾಗುತ್ತದೆ ಹಾಗೂ ಕಾನೂನು ರೀತ್ಯಾ ಸೂಕ್ತ ಕ್ರಮಕ್ಕೆಗೊಳ್ಳಲಾಗುವುದು.
19) ಅಭಿವೃದ್ಧಿದಾರರು ಕುಡಿಯುವ ನೀರಿನ ಸರಬರಾಜಿಗಾಗಿ ಸಂಬಂಧಪಟ್ಟ ಬಿ.ಡಬ್ಲ್ಯೂ.ಎಸ್.ಎಸ್.ಬಿ ಯನ್ನು ಅಥವಾ ಸ್ಥಳೀಯ ಸಂಸ್ಥೆಯನ್ನು ಅವಲಂಬಿಸದೆ ನೀರಿನ ಸರಬರಾಜಿಗಾಗಿ ತಮ್ಮ ಸ್ವಂತ ವ್ಯವಸ್ಥೆಯನ್ನು ಮಾಡಿಕೊಳ್ಳತಕ್ಕದ್ದು.
20) ಅಭಿವೃದ್ಧಿದಾರರು ಕಟ್ಟಡದ ಕಾಮಗಾರಿ ಪ್ರಾರಂಭಿಸುವ ಮುನ್ನ ಸದರಿ ಕಟ್ಟಡಗಳಲ್ಲಿ ಕೆಲಸ ನಿರ್ವಹಿಸುವ ಕಾರ್ಮಿಕರುಗಳಿಗೆ ಶೌಚಾಲಯಗಳನ್ನು ಕಡ್ಡಾಯವಾಗಿ ನಿರ್ಮಿಸತಕ್ಕದ್ದು ಹಾಗೂ ಸದರಿ ಸೂಚನೆಯನ್ನು ಕಟ್ಟುನಿಟ್ಟಾಗಿ ಪಾಲಿಸುವುದು ಇಲ್ಲವಾದಲ್ಲಿ ಸದರಿ ಕಟ್ಟಡಕ್ಕೆ ಪ್ರಾರಂಭಿಕ ಪ್ರಮಾಣ ಪತ್ರವನ್ನು ನೀಡಲಾಗುವುದಿಲ್ಲ ಹಾಗೂ ನೀಡಲಾಗಿರುವ ನಕ್ಷೆ ಮಂಜೂರಾತಿಯನ್ನು ಯಾವುದೇ ಮುನ್ಸೂಚನೆಯಿಲ್ಲದೆ ರದ್ದುಪಡಿಸಲಾಗುವುದು.
21) ಕಟ್ಟಡ ನಿರ್ಮಾಣ ಸಮಯದಲ್ಲಿ ಸುತ್ತಮುತ್ತಲಿನ ಪ್ರದೇಶಕ್ಕೆ ಅನಗತ್ಯ ಶಬ್ದ ಮಾಲಿನ್ಯ ತಡೆಗಟ್ಟುವ ಸಂಬಂಧ, ನಿರ್ಮಾಣದ ಹೊರಭಾಗಗಳಿಗೆ ಅಗತ್ಯ ರಕ್ಷಣಾ ಕವಚವನ್ನು ಕರ್ನಾಟಕ ರಾಜ್ಯ ಮಾಲಿನ್ಯ ನಿಯಂತ್ರಣ ಮಂಡಳಿರವರ ಸಲಹೆಯಂತೆ ಕಡ್ಡಾಯವಾಗಿ ಅಳವಡಿಸತಕ್ಕದ್ದು.
22) ಅಭಿವೃದ್ಧಿದಾರರು ವಾಹನ ನಿಲುಗಡೆಯ ಸ್ಥಳದಲ್ಲಿ ಕಡ್ಡಾಯವಾಗಿ ವಿದ್ಯುತ್ ವಾಹನಗಳಿಗೆ ಚಾರ್ಜಿಂಗ್ ಪಾಯಿಂಟ್ ಗಳನ್ನು ಅಳವಡಿಸತಕ್ಕದ್ದು.
23) ಅಭಿವೃದ್ಧಿದಾರರು ಸಿಟಿ ಮಾಸ್ಟರ್ ಪ್ಲಾನ್ ಗಳಲ್ಲಿ ಗುರುತಿಸಿರುವಂತೆ ವಿದ್ಯುತ್ ವಾಹನಗಳ ಚಾರ್ಜಿಂಗ್ ಗಳಿಗೆ ಸೂಕ್ತವಾದ ಮೀಸಲು ಸ್ಥಳಗಳನ್ನು ಕಾಯ್ದಿರಿಸತಕ್ಕದ್ದು.
24) ಪುಷ್ಟಿತ ಪ್ರದೇಶದಲ್ಲಿ 240.0ಚ.ಮೀ FAR ಪ್ರದೇಶಕ್ಕೆ ಒಂದು ಮರದಂತೆ ವಿವಿಧ ಜಾತಿ ಗಿಡ, ಮರಗಳನ್ನು ಬೆಳೆಸಿ ಅಭಿವೃದ್ಧಿಪಡಿಸುವುದು.
25) ಬಫರ್ ವಲಯಕ್ಕೆ ಸಂಬಂಧಿಸಿದಂತೆ ಮಾನ್ಯ ಹಸಿರು ನ್ಯಾಯಾಧಿಕರಣವು (NGT) ಈಗಾಗಲೇ ಹೊರಡಿಸಿರುವ ನಿರ್ದೇಶನಗಳಿಗೆ ಮತ್ತು ಆಗಿಂದಾಗ್ಗೆ ಹೊರಡಿಸುವ / ವಿಧಿಸುವ ಯಾವುದೇ ಷರತ್ತುಗಳಿಗೆ ಅರ್ಜಿದಾರರು ಬದ್ಧರಾಗಿರತಕ್ಕದ್ದು ಹಾಗೂ ಬಫರ್ ವಲಯಕ್ಕೆ ಸಂಬಂಧಿಸಿದಂತೆ ಅರ್ಜಿದಾರರು ತಪ್ಪು ಮಾಹಿತಿಯನ್ನು ನೀಡಿದಲ್ಲಿ ನಕ್ಷೆ ಮಂಜೂರಾತಿಯನ್ನು ರದ್ದುಪಡಿಸುವ ಷರತ್ತಿಗೆ ಒಳಪಟ್ಟಿದೆ.
26) ಬೆಸ್ಕಾಂ ಇಲಾಖೆಯಿಂದ ನಿರಾಕ್ಷೇಪಣಾ ಪತ್ರವನ್ನು ಪಡೆದು ಕಟ್ಟಡಕ್ಕೆ ಪ್ರಾರಂಭಿಕ ಪ್ರಮಾಣಕ್ಕೆ ಅನುಮೋದನೆ ಸಲ್ಲಿಸುವ ಮುನ್ನ ಸಲ್ಲಿಸುವುದು.
27) ಕರ್ನಾಟಕ ರಾಜ್ಯ ಮಾಲಿನ್ಯ ನಿಯಂತ್ರಣ ಮಂಡಳಿರವರಿಂದ ನಿರಾಕ್ಷೇಪಣಾ ಪತ್ರ ಪಡೆದು ಕಟ್ಟಡಕ್ಕೆ ಪ್ರಾರಂಭಿಕ ಪ್ರಮಾಣ ಪತ್ರ ನೀಡುವ ಮುನ್ನ ಸಲ್ಲಿಸುವುದು.
28) SEIAA ಇಲಾಖೆಯಿಂದ ನಿರಾಕ್ಷೇಪಣಾ ಪತ್ರ ಪಡೆದು ಕಟ್ಟಡಕ್ಕೆ ಪ್ರಾರಂಭಿಕ ಪ್ರಮಾಣ ಪತ್ರ ನೀಡುವ ಮುನ್ನ ಸಲ್ಲಿಸುವುದು.
29) ನೀರು ಸರಬರಾಜು ಇಲಾಖೆಯಿಂದ ನಿರಾಕ್ಷೇಪಣಾ ಪತ್ರ ಪಡೆದು ಕಟ್ಟಡಕ್ಕೆ ಪ್ರಾರಂಭಿಕ ಪ್ರಮಾಣ ಪತ್ರ ನೀಡುವ ಮುನ್ನ ಸಲ್ಲಿಸುವುದು.
30) ವಾಯುಯಾನ ಇಲಾಖೆಯಿಂದ ಪಡೆದ ನಿರಾಕ್ಷೇಪಣಾ ಪತ್ರವನ್ನು ಪಡೆದು ಕಟ್ಟಡಕ್ಕೆ ಪ್ರಾರಂಭಿಕ ಪ್ರಮಾಣ ಪತ್ರ ನೀಡುವ ಮುನ್ನ ಸಲ್ಲಿಸುವುದು.
31) ಬೆಂಗಳೂರು ಅಭಿವೃದ್ಧಿ ಪ್ರಾಧಿಕಾರವು ಆಗಿಂದಾಗ್ಗೆ ವಿಧಿಸುವ ಷರತ್ತುಗಳಿಗೆ ಅರ್ಜಿದಾರರು ಭದ್ರರಾಗಿರತಕ್ಕದ್ದು.

ಅ) ಕಟ್ಟಡಕ್ಕೆ ನಕ್ಷೆಯನ್ನು ಮಾನ್ಯ ಅಭಿಯಂತರ ಸದಸ್ಯರವರ ಆದೇಶ ಸಂಖ್ಯೆ 668, ದಿನಾಂಕ.06.10.2025 ರಂದು ಅನುಮೋದನೆಯಾಗಿರುತ್ತದೆ.
ಆ) ಕಟ್ಟಡಕ್ಕೆ ಅರ್ಜಿದಾರರು ಚಲನ್ ಸಂಖ್ಯೆ GN25105534 ದಿನಾಂಕ 23.10.2025 ರೂ. 1,77,29,500/-ರಲ್ಲಿ ನಕ್ಷೆ ಮಂಜೂರಾತಿ ಶುಲ್ಕಗಳನ್ನು ಪಾವತಿಸಿರುತ್ತಾರೆ.

ಮೊತ್ತ ರೂಗಳಲ್ಲಿ

1	ನಕ್ಷೆ ಪರಿಶೀಲನಾ ಶುಲ್ಕ	22,66,986.00
2	ನೆಲ ಬಾಡಿಗೆ	24,84,420.00
3	ನಕ್ಷೆ ಪ್ರತಿಗಳ ಶುಲ್ಕ	80,000.00
4	ಕಟ್ಟಡ ಅನುಮತಿ ಶುಲ್ಕ, ಕಲಂ -15	10,07,550.00
5	ಕೆರೆ ಅಭಿವೃದ್ಧಿ ಶುಲ್ಕ	3,46,507.00
6	ವರ್ತುಲ ರಸ್ತೆಯನ್ನು ನಿರ್ಮಿಸುವ ಉದ್ದೇಶಕ್ಕಾಗಿ ಮೇಲ್ತೆರಿಗೆ	1,00,755.00
7	ತ್ವರಿತ ಸಮೂಹ ಸಾರಿಗೆ ವ್ಯವಸ್ಥೆಯನ್ನು ಸ್ಥಾಪಿಸುವ ಉದ್ದೇಶಕ್ಕಾಗಿ ಮೇಲ್ತೆರಿಗೆ	5,03,775.00
	ಒಟ್ಟು ಮೊತ್ತ	67,89,993.00
	'ಸಿ' ಜಿ.ಎಸ್.ಟಿ 9% (ಜಿ.ಎಸ್.ಟಿ ಸಂಖ್ಯೆ: 29AAALB0006D1ZS)	6,11,099.00
	'ಎಸ್' ಜಿ.ಎಸ್.ಟಿ 9% (ಜಿ.ಎಸ್.ಟಿ ಸಂಖ್ಯೆ: 29AAALB0006D1ZS)	6,11,099.00
8	ನೀರು ಸರಬರಾಜು ಯೋಜನೆಯನ್ನು ಕಾರ್ಯಗತಗೊಳಿಸುವ ಉದ್ದೇಶಕ್ಕಾಗಿ ಉಪಕರ	1,00,755.00
9	ಕೊಳಗೇರಿ ಸುಧಾರಣೆಯ ಉದ್ದೇಶಕ್ಕಾಗಿ ಉಪಕರ	50,378.00
10	ಕಾರ್ಮಿಕ ಕಲ್ಯಾಣ ನಿಧಿ	68,71,755.00
11	ಭದ್ರತಾ ಠೇವಣಿ	25,18,874.00
12	ಕರ್ನಾಟಕ ಮುದ್ರಾಂಕ ಕಾಯ್ದೆ, 1957 ರ ಅನುಚ್ಛೇದ 30(ಎ) ರನ್ವಯ ಕಟ್ಟಡ ಮಂಜೂರಾತಿ ಶುಲ್ಕದ ಶೇ.1 % ರಷ್ಟು ಮುದ್ರಾಂಕ ಶುಲ್ಕ	1,75,540.00
13	ಪೂರ್ಣಾಂಕಗಳು	07.00
	ಪಾವತಿಸಬೇಕಾಗಿರುವ ಒಟ್ಟಾರೆ ಮೊತ್ತ	1,77,29,500.00

(ಒಂದು ಕೋಟಿ ಎಪ್ಪತ್ತೇಳು ಲಕ್ಷದ ಇಪ್ಪತ್ತೊಂಬತ್ತು ಸಾವಿರದ ಐದುನೂರು ರೂಗಳು ಮಾತ್ರ)

ಸಂ/ಅನಿ/ಅಅ- 1 /ಪಶ-2/ [illegible] / 68/20 25 20 26
ಬೆಂಗಳೂರು ಅಭಿವೃದ್ಧಿ ಪ್ರಾಧಿಕಾರ, ಬೆಂಗಳೂರು ನಕ್ಷೆಗೆ
ನೀಡಲಾದ ಮಂಜೂರಾತಿಯು ಎರಡು ವರ್ಷಗಳ ಅವಧಿಗೆ
(ದಿನಾಂಕ: 27/10/2025 ರಿಂದ 26/10/2027 ರವರೆಗೆ)
ಮಾತ್ರ ಮಾನ್ಯತೆ ಪಡೆದಿರುತ್ತದೆ.

ಆಯುಕ್ತರ ಪರವಾಗಿ
ಬೆಂಗಳೂರು ಅಭಿವೃದ್ಧಿ ಪ್ರಾಧಿಕಾರ
ಬೆಂಗಳೂರು

ದಿನಾಂಕ: 27/10/2025

KEY PLAN

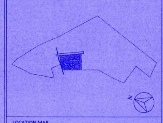

LOCATION MAP

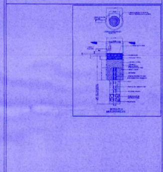

INDEX	
— —	SITE BOUNDARY
— - —	SETBACK LINE
- - - - - -	BASEMENT EXTENT LINE
—— ——	NALA BUFFER LINE
▨	RESIDENTIAL BUILDING
▷	PARKING

PROJECT :-

APPROVAL OF RESIDENTIAL BUILDING
PLAN IN BENGALURU DISTRICT,
ANEKAL TALUK, SARJAPUR HOBLI,
CHOODASANDRA VILLAGE, SY.NO.: 9

CLIENT :-

M/S IINSPIRA WORLDCITY
PROJECTS PRIVATE LIMITED

OWNER'S SIGNATURE :-

For INSPIRA WORLDCITY PROJECTS PVT. LTD.
DIRECTOR

M/S IINSPIRA WORLDCITY PROJECTS PVT . LTD.
REP BY MANAGING DIRECTOR . ARAVINDA M S

ARCHITECT'S SIGNATURE :-

Roshan

ROSHAN TOSHNIWAL
BCCL-BL-3.6/A-0294/21-22IN

PURPOSE OF ISSUE :-

SANCTION DRAWING

DRAWING TITLE:

BASEMENT - 2 FLOOR PLAN

NORTH	REV. NO :	SHEET NO :
N	R0	02/10
	ISSUED DATE :	SCALE :
	19.07.2025	1:150

ARCHITECT:

RATHI ASSOCIATES
ARCHITECTS | INTERIORS | MASTER PLANNING
No. 21, Kensington Road, Ulsoor, Bangalore - 560008
Ph: +91 (80) 41289988 - info@rathiassociates.com
www.rathiassociates.com

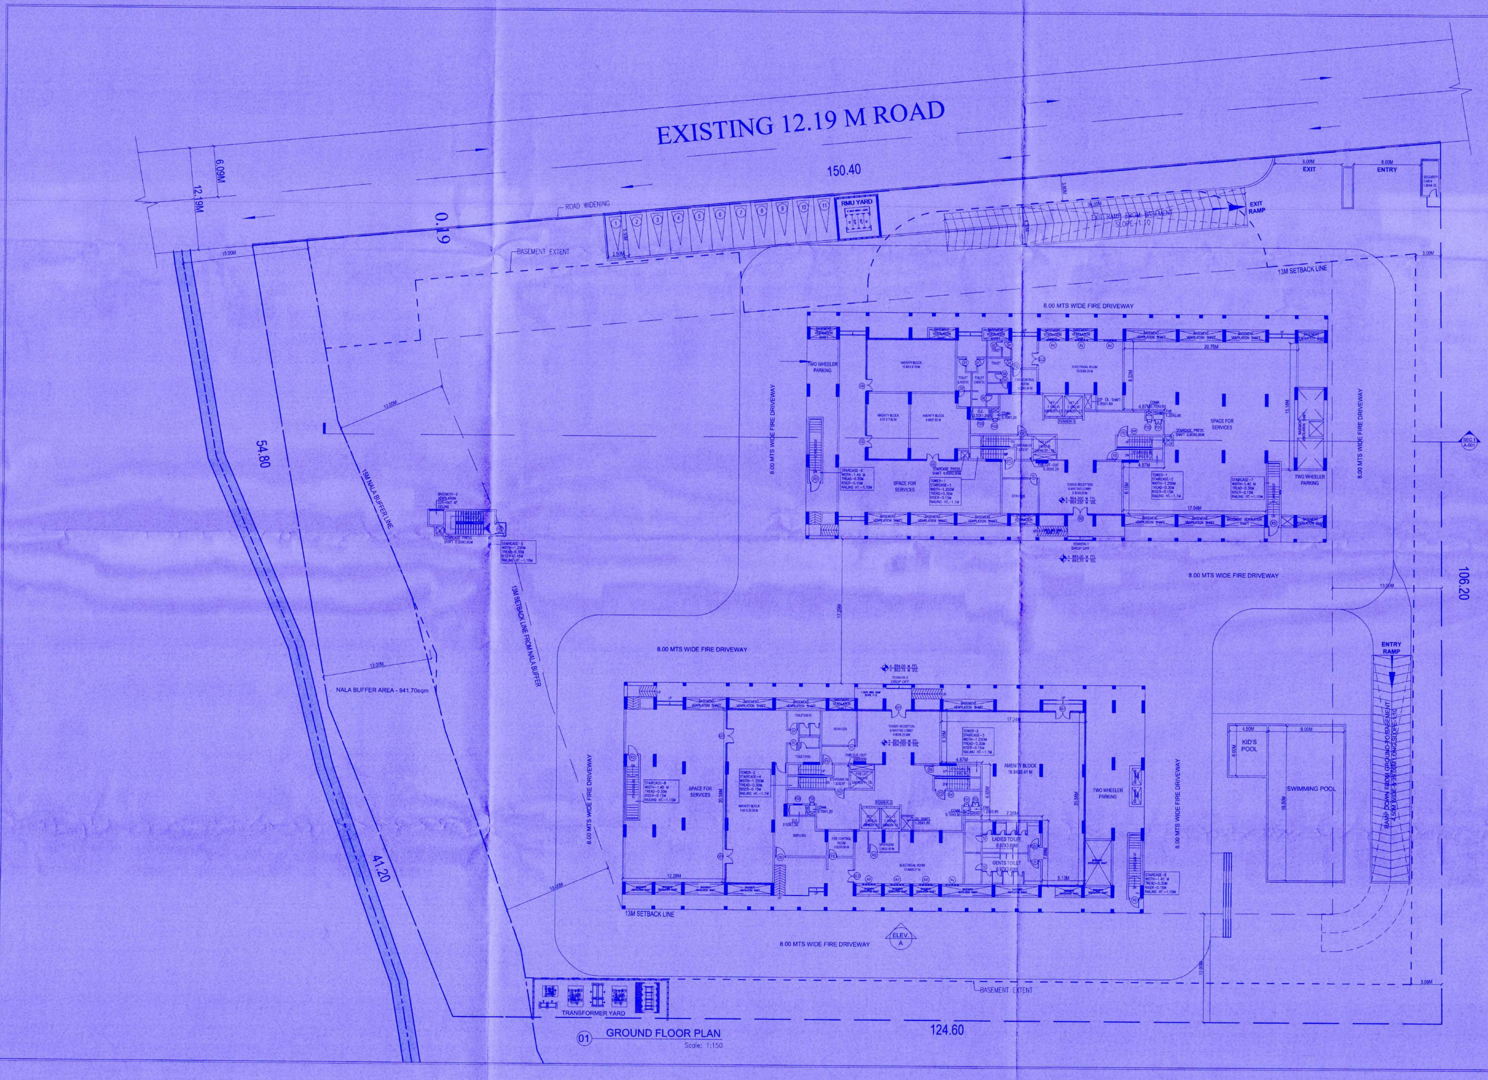

01 GROUND FLOOR PLAN
Scale: 1:150

ಷರತ್ತುಗಳು

1) ಕಟ್ಟಡದ ಕಾಮಗಾರಿಯ ಆರ್.ಸಿ.ಸಿ ಕಂಬಗಳು ನೆಲಮಟ್ಟಕ್ಕೆ ಎತ್ತರಿಸಿದ ನಂತರ ಬೆಂಗಳೂರು ಅಭಿವೃದ್ಧಿ ಪ್ರಾಧಿಕಾರದಿಂದ ಪ್ರಾರಂಭಿಕ ಪ್ರಮಾಣ ಪತ್ರವನ್ನು ಪಡೆಯತಕ್ಕದ್ದು.
2) ಬಂಡಿದಾರಿ / ರಾಜ ಕಾಲುವೆ / ಮಳೆ ನೀರು ಚರಂಡಿ ಇನ್ನೂ ಯಾವುದೇ ತರಹದ ಖರಾಬು ಜಮೀನು ಸದರಿ ಜಮೀನಿನ ವಿಸ್ತೀರ್ಣದಲ್ಲಿ ಇದ್ದಲ್ಲಿ, ಆ ಪ್ರದೇಶದಲ್ಲಿ ಯಾವುದೇ ತರಹದ ನಿರ್ಮಾಣದ ಕಾರ್ಯವನ್ನು ಮಾಡುವಂತಿಲ್ಲ ಹಾಗೂ ಇತರೆ ಯಾವುದೇ ಉದ್ದೇಶಕ್ಕಾಗಿ ಉಪಯೋಗಿಸತಕ್ಕದಲ್ಲ ಮತ್ತು ಅಂತಹ ಪ್ರದೇಶಕ್ಕೆ ಸೂಕ್ತ ರಕ್ಷಣೆ ಒದಗಿಸುವುದು.
3) ಅಭಿವೃದ್ಧಿದಾರರು ಭದ್ರತಾ ಸಿಬ್ಬಂದಿಯವರನ್ನು ನೇಮಿಸಿ ಕಟ್ಟಡ ನಿರ್ಮಾಣದ ಪ್ರದೇಶದ ಒಳಗೆ ಹೋಗಲು ಮತ್ತು ಹೊರಗೆ ಬರಲು ವಾಹನ ಸಂಚಾರ ವ್ಯವಸ್ಥೆಯಲ್ಲಿ ಅಡಚಣೆ ಉಂಟಾಗದಂತೆ ವ್ಯವಸ್ಥೆ ಕಲ್ಪಿಸಿ ಸಾರ್ವಜನಿಕರಿಗೆ ಹಾಗೂ ವಾಹನ ಸಂಚಾರಕ್ಕೆ ತೊಂದರೆಯಾಗದಂತೆ ನೋಡಿಕೊಳ್ಳತಕ್ಕದ್ದು. ಹಾಗೂ ವಾಹನ ತಪಾಸಣೆಗೆ ಮತ್ತು ಭದ್ರತಾ ವ್ಯವಸ್ಥೆಯನ್ನು ಸ್ವತ್ತಿನ ಒಳಭಾಗದಲ್ಲಿ ಅಳವಡಿಸಿ ನಿರ್ವಹಿಸುವುದು.
4) ಅರ್ಜಿದಾರರು ಶಾಸನಬದ್ಧ ಸಂಸ್ಥೆಗಳಿಗೆ, ಬಿಡಿಎ / ಬಿಬಿಎಂಪಿ / ನಗರ ಸಭೆ / ಪಂಚಾಯತ್ ಗೆ ಯಾವುದಾದರೂ ಬಾಕಿ ಶುಲ್ಕಗಳನ್ನು ಪಾವತಿಸಬೇಕಿದ್ದಲ್ಲಿ ಅಂತಹ ಸಂಸ್ಥೆಗಳು ವಿಧಿಸುವ ಶುಲ್ಕವನ್ನು ಪಾವತಿಸತಕ್ಕದ್ದು.
5) ಮಳೆ ನೀರು ಕೊಯ್ಲನ್ನು ಬೆಂಗಳೂರು ಜಲ ಮಂಡಳಿ ರವರು ನಿಗಧಿಪಡಿಸಿರುವಂತೆ ಕಡ್ಡಾಯವಾಗಿ ಅಳವಡಿಸುವುದು.
6) ಇಬ್ಬಗೆಯ ಕೊಳವೆ ವಿಧಾನವನ್ನು ಕುಡಿಯುವ ನೀರಿಗಾಗಿ ಹಾಗೂ ಇತರೆ ಉದ್ದೇಶಿತ ವ್ಯವಸ್ಥೆಗಳಿಗಾಗಿ ಅಳವಡಿಸುವುದು.
7) ಒಳಚರಂಡಿ ವ್ಯವಸ್ಥೆಗಾಗಿ ಸ್ಥಾಪಿಸಿದ ನೈರ್ಮಲ್ಯ ಶುದ್ಧೀಕರಣ ಘಟಕವನ್ನು (S.T.P) ಅಳವಡಿಸಿ ಹಾಗೂ ಶುದ್ಧೀಕರಿಸಿದ ನೀರನ್ನು ಮನೆಗಳಲ್ಲಿನ ಶೌಚಾಲಯ, Gardening ಹಾಗೂ ಗಿಡಮರ Lawn ಗಳಿಗಾಗಿ ಕಡ್ಡಾಯವಾಗಿ ಉಪಯೋಗಿಸತಕ್ಕದ್ದು ಮತ್ತು ಇದರಿಂದ ಉತ್ಪತ್ತಿಯಾಗುವ Sewage ಪೂರ್ಣ ನೀರನ್ನು ಯಾವುದೇ ಕಾರಣಕ್ಕೂ ಕೆರೆ/ಹಳ್ಳ/ಕಣಿವೆ/ಹೊಳೆಗೆ ಬಿಡತಕ್ಕದಲ್ಲ.
8) ಅಭಿವೃದ್ಧಿದಾರರು ಕಟ್ಟಡದ ಆವರಣಗಳಲ್ಲಿ ಗಿಡ ಮರಗಳನ್ನು ಬೆಳೆಸಿ ಪರಿಸರವನ್ನು ಸಂರಕ್ಷಿಸುವ ಷರತ್ತಿಗೆ ಬದ್ಧರಾಗಿರತಕ್ಕದ್ದು.
9) ಅಭಿವೃದ್ಧಿದಾರರು ಕಟ್ಟಡಗಳಿಗೆ ಸೋಲಾರ್ ಉಪಕರಣಗಳನ್ನು ಅಳವಡಿಸಿಕೊಳ್ಳತಕ್ಕದ್ದು.
10) ಅಭಿವೃದ್ಧಿದಾರರು ಟ್ರಾನ್ಸ್ ಫಾರ್ಮರ್ ಗಾಗಿ ಗುರುತಿಸಿರುವ ಪ್ರದೇಶದಲ್ಲಿ ಅಳವಡಿಸತಕ್ಕದ್ದು. ಬೇರೆ ಯಾವುದೇ ಉದ್ದೇಶಕ್ಕಾಗಿ ಉಪಯೋಗಿಸತಕ್ಕದ್ದಲ್ಲ.
11) ಅಭಿವೃದ್ಧಿದಾರರು ಕಟ್ಟಡದ ಸುರಕ್ಷತೆ ಹಾಗೂ ಭದ್ರತೆಯ, ಕಟ್ಟಡದ ವಿನ್ಯಾಸದ ಬಗ್ಗೆ ಸಂಪೂರ್ಣವಾಗಿ ಜವಾಬ್ದಾರರಾಗಿರತಕ್ಕದ್ದು. ಕಟ್ಟಡದ ವಿನ್ಯಾಸದ ಬಗ್ಗೆ ಬೆಂಗಳೂರು ಅಭಿವೃದ್ಧಿ ಪ್ರಾಧಿಕಾರವು ಯಾವುದೇ ರೀತಿಯ ಹೊಣೆಗಾರಿಕೆ ಮತ್ತು ಜವಾಬ್ದಾರಿಯನ್ನು ಹೊಂದಿರುವುದಿಲ್ಲ. ಕಟ್ಟಡ ನಿರ್ಮಾಣ ಸಮಯದಲ್ಲಿ ಕಟ್ಟಡ ನಿರ್ಮಾಣಕ್ಕೆ, ಕಾರ್ಮಿಕರು ಹಾಗೂ ನಿರ್ಮಾಣದ ಬಗ್ಗೆ ಎಲ್ಲಾ ಸೂಕ್ತ ಕ್ರಮಗಳನ್ನು ಅಳವಡಿಸಿಕೊಳ್ಳತಕ್ಕದ್ದು. ನಿರ್ಮಾಣ ಸಮಯದಲ್ಲಿ ಯಾವುದೇ ತರಹದ ಅನಾಹುತ ಅಥವಾ ಪ್ರಾಣ ಹಾನಿಯಾಗದಂತೆ ಕಟ್ಟುನಿಟ್ಟಿನ ಎಚ್ಚರವಹಿಸತಕ್ಕದ್ದು. ಯಾವುದೇ ತರಹದ ಅನಾಹುತಕ್ಕೆ ಗುತ್ತಿಗೆ ಪಡೆದ ನಿರ್ಮಾಣದಾರರು ನೇರ ಜವಾಬ್ದಾರರಾಗಿರುತ್ತಾರೆ. ಅಂತಹ ಪ್ರಸಂಗ ಕಂಡುಬಂದಲ್ಲಿ ಕಾನೂನು ಕ್ರಮ ಜರುಗಿಸುವುದಲ್ಲದೆ ನೀಡಲಾಗಿರುವ ಮಂಜೂರಾತಿಯು ತಂತಾನೆ ರದ್ದಾಗುತ್ತದೆ.
12) ಅಭಿವೃದ್ಧಿದಾರರು ಕಟ್ಟಡ ನಿರ್ಮಾಣ ಸಮಯದಲ್ಲಿ ಕಟ್ಟಡ ನಿರ್ಮಾಣ ಸಾಮಗ್ರಿಗಳಿಂದಾಗಲೀ ಅಥವಾ ಇನ್ನಾವುದೇ ಕಟ್ಟಡದ ಅನುಪಯುಕ್ತ ಸಾಮಗ್ರಿಗಳಿಂದ ಸಾರ್ವಜನಿಕರಿಗೆ ಹಾಗೂ ಪರಿಸರಕ್ಕೆ ಯಾವುದೇ ತೊಂದರೆಯಾಗದಂತೆ ಸೂಕ್ತ ವ್ಯವಸ್ಥೆ ಮಾಡತಕ್ಕದ್ದು. ಇದಕ್ಕೆ ಅನುಗುಣವಾಗಿ ಬ್ಯಾರಿಕೇಡಿಂಗ್ ನ್ನು ಅಳವಡಿಸಿ ನಿರ್ಮಾಣ ಕಾರ್ಯ ಕೈಗೊಳ್ಳತಕ್ಕದ್ದು.
13) ಯೋಜನೆಯಲ್ಲಿ ಘನ ತ್ಯಾಜ್ಯಗಳನ್ನು ಪ್ಲಾಸ್ಟಿಕ್ ಹಾಗೂ ಇತ್ಯಾದಿಯಾಗಿ ವಿಂಗಡಿಸಿ Compost ಮಾಡಲು ಸೂಕ್ತ ಸ್ಥಳವನ್ನು ಕಾಯ್ದಿರಿಸತಕ್ಕದ್ದು ಹಾಗೂ ನಿಗಧಿತ ಸ್ಥಳಕ್ಕೆ ಸಾಗಿಸಲು ಸೂಕ್ತ ವ್ಯವಸ್ಥೆಯನ್ನು ಕಡ್ಡಾಯವಾಗಿ ಮಾಡಿಕೊಳ್ಳತಕ್ಕದ್ದು.
14) ಕಟ್ಟಡದ ಕಾಮಗಾರಿ ಆರಂಭಿಸುವ ಮುನ್ನ ಅರ್ಜಿದಾರರು ಲೈಸನ್ಸ್ ಅನ್ನು ಸ್ಥಳೀಯ ಸಂಸ್ಥೆಯಿಂದ ಪಡೆಯತಕ್ಕದ್ದು.
15) ಕಟ್ಟಡ ನಿರ್ಮಾಣದ ಸಮಯದಲ್ಲಿ ಸೆಂಟ್ರಿಂಗ್ ಅಥವಾ ಇನ್ನಿತರ ಕಾರಣಗಳಿಂದ ಏನಾದರೂ ಅನಾಹುತ ಸಂಭವಿಸಿದಲ್ಲಿ ಅದಕ್ಕೆ ಅರ್ಜಿದಾರರು ಸಂಪೂರ್ಣ ಜವಾಬ್ದಾರರಾಗಿರುತ್ತಾರೆ. ನಕ್ಷೆ ಮಂಜೂರಾತಿ ನೀಡಿದ ಇಲಾಖೆಯು ಜವಾಬ್ದಾರರಾಗಿರುವುದಿಲ್ಲ. ಆದುದರಿಂದ ನಿರ್ಮಾಣ ಸಮಯದಲ್ಲಿ ಎಲ್ಲಾ ಜಾಗೃತ / ಸುರಕ್ಷಿತ ಕ್ರಮಗಳನ್ನು ಕಟ್ಟುನಿಟ್ಟಾಗಿ ಅಳವಡಿಸಿಕೊಳ್ಳತಕ್ಕದ್ದು. ತಪ್ಪಿದಲ್ಲಿ ನೀಡಲಾಗಿರುವ ನಕ್ಷೆ ಮಂಜೂರಾತಿ ಯಾವ ಮುನ್ಸೂಚನೆ ಇಲ್ಲದೇ ರದ್ದುಗೊಳಿಸಲಾಗುವುದು.
16) ಸದರಿ ಕಟ್ಟಡಕ್ಕೆ ವಿದ್ಯುತ್ ಶಕ್ತಿ ವ್ಯವಸ್ಥೆಯನ್ನು BESCOM ವತಿಯಿಂದ ಕಲ್ಪಿಸತಕ್ಕದ್ದು & ಅರ್ಜಿದಾರರು ಕಟ್ಟಡಕ್ಕೆ ಬೇಕಾದ ವಿದ್ಯುಚ್ಛಕ್ತಿಯ ಪರ್ಯಾಯ ವ್ಯವಸ್ಥೆಗಾಗಿ ಸೋಲಾರ್ ಉಪಕರಣಗಳನ್ನು ಅಳವಡಿಸಿಕೊಳ್ಳತಕ್ಕದ್ದು.
17) ಅಭಿವೃದ್ಧಿದಾರರು ಬೆಟರ್ ಮೆಂಟ್ ತೆರಿಗೆ ಪಾವತಿಸುವ ಕುರಿತು ಮಾನ್ಯ ಉಚ್ಚ ನ್ಯಾಯಾಲಯದ ನೀಡುವ 45727-45730/2011 (ಬೆಂಅಪ್ರಾ), ದಿನಾಂಕ: 03.09.2012ರ ತೀರ್ಮಾನದ ವಿರುದ್ಧ ಪ್ರಾಧಿಕಾರವು ಮೇಲ್ಮನವಿ ಸಲ್ಲಿಸಲು ತೀರ್ಮಾನಿಸಿದ್ದು, ಮೇಲ್ಮನವಿಯ ಕುರಿತು ನ್ಯಾಯಾಲಯ ನೀಡುವ ತೀರ್ಪಿಗೆ ಬದ್ಧರಾಗಿರಲು ಷರತ್ತಿಗೆ ಒಳಪಡಿಸಲಾಗಿದೆ.
18) ಅಭಿವೃದ್ಧಿದಾರರ ನಕ್ಷೆ ಅನುಮೋದನೆ ಸಂಬಂಧ ಜಮೀನಿನ ಮಾಲೀಕತ್ವದ ಬಗ್ಗೆ ಯಾವುದೇ ತಪ್ಪು ಮಾಹಿತಿ / ದಾಖಲಾತಿ ನೀಡಿದ್ದಲ್ಲಿ, ಅರ್ಜಿದಾರರಿಗೆ ಯಾವುದೇ ಮುನ್ಸೂಚನೆ ನೀಡದೆ ನಕ್ಷೆ ಅನುಮೋದನೆಯು ತನ್ನಿಂತಾನೇ ರದ್ದಾಗುತ್ತದೆ ಹಾಗೂ ಕಾನೂನು ರೀತ್ಯಾ ಸೂಕ್ತ ಕ್ರಮಕೈಗೊಳ್ಳಲಾಗುವುದು.
19) ಅಭಿವೃದ್ಧಿದಾರರು ಕುಡಿಯುವ ನೀರಿನ ಸರಬರಾಜಿಗಾಗಿ ಸಂಬಂಧಪಟ್ಟ ಬಿ.ಡಬ್ಲ್ಯೂ.ಎಸ್.ಎಸ್.ಬಿ ಯನ್ನು ಅಥವಾ ಸ್ಥಳೀಯ ಸಂಸ್ಥೆಯನ್ನು ಅವಲಂಬಿಸದೆ ನೀರಿನ ಸರಬರಾಜಿಗಾಗಿ ತಮ್ಮ ಸ್ವಂತ ವ್ಯವಸ್ಥೆಯನ್ನು ಮಾಡಿಕೊಳ್ಳತಕ್ಕದ್ದು.
20) ಅಭಿವೃದ್ಧಿದಾರರು ಕಟ್ಟಡದ ಕಾಮಗಾರಿ ಪ್ರಾರಂಭಿಸುವ ಮುನ್ನ ಸದರಿ ಕಟ್ಟಡಗಳಲ್ಲಿ ಕೆಲಸ ನಿರ್ವಹಿಸುವ ಕಾರ್ಮಿಕರುಗಳಿಗೆ ಶೌಚಾಲಯಗಳನ್ನು ಕಡ್ಡಾಯವಾಗಿ ನಿರ್ಮಿಸತಕ್ಕದ್ದು ಹಾಗೂ ಸದರಿ ಸೂಚನೆಯನ್ನು ಕಟ್ಟುನಿಟ್ಟಾಗಿ ಪಾಲಿಸುವುದು ಇಲ್ಲವಾದಲ್ಲಿ ಸದರಿ ಕಟ್ಟಡಕ್ಕೆ ಪ್ರಾರಂಭಿಕ ಪ್ರಮಾಣ ಪತ್ರವನ್ನು ನೀಡಲಾಗುವುದಿಲ್ಲ ಹಾಗೂ ನೀಡಲಾಗಿರುವ ನಕ್ಷೆ ಮಂಜೂರಾತಿಯನ್ನು ಯಾವುದೇ ಮುನ್ಸೂಚನೆಯಿಲ್ಲದೆ ರದ್ದುಪಡಿಸಲಾಗುವುದು.
21) ಕಟ್ಟಡ ನಿರ್ಮಾಣ ಸಮಯದಲ್ಲಿ ಸುತ್ತಮುತ್ತಲಿನ ಪ್ರದೇಶಕ್ಕೆ ಅನಗತ್ಯ ಶಬ್ದ ಮಾಲಿನ್ಯ ತಡೆಗಟ್ಟುವ ಸಂಬಂಧ, ನಿರ್ಮಾಣದ ಹೊರಭಾಗಗಳಿಗೆ ಅಗತ್ಯ ರಕ್ಷಣಾ ಕವಚವನ್ನು ಕರ್ನಾಟಕ ರಾಜ್ಯ ಮಾಲಿನ್ಯ ನಿಯಂತ್ರಣ ಮಂಡಳಿರವರ ಸಲಹೆಯಂತೆ ಕಡ್ಡಾಯವಾಗಿ ಅಳವಡಿಸತಕ್ಕದ್ದು.
22) ಅಭಿವೃದ್ಧಿದಾರರು ವಾಹನ ನಿಲುಗಡೆಯ ಸ್ಥಳದಲ್ಲಿ ಕಡ್ಡಾಯವಾಗಿ ವಿದ್ಯುತ್ ವಾಹನಗಳಿಗೆ ಚಾರ್ಜಿಂಗ್ ಪಾಯಿಂಟ್ ಗಳನ್ನು ಅಳವಡಿಸತಕ್ಕದ್ದು.
23) ಅಭಿವೃದ್ಧಿದಾರರು ಸಿಟಿ ಮಾಸ್ಟರ್ ಪ್ಲಾನ್ ಗಳಲ್ಲಿ ಗುರುತಿಸಿರುವಂತೆ ವಿದ್ಯುತ್ ವಾಹನಗಳ ಚಾರ್ಜಿಂಗ್ ಗಳಿಗೆ ಸೂಕ್ತವಾದ ಮೀಸಲು ಸ್ಥಳಗಳನ್ನು ಕಾಯ್ದಿರಿಸತಕ್ಕದ್ದು.
24) ಪ್ರಸ್ತಾವಿತ ಪ್ರದೇಶದಲ್ಲಿ 240.0ಚ.ಮೀ FAR ಪ್ರದೇಶಕ್ಕೆ, ಒಂದು ಮರದಂತೆ ವಿವಿಧ ಜಾತಿ ಗಿಡ, ಮರಗಳನ್ನು ಬೆಳಸಿ ಅಭಿವೃದ್ಧಿಪಡಿಸುವುದು.
25) ಬಫರ್ ವಲಯಕ್ಕೆ ಸಂಬಂಧಿಸಿದಂತೆ ಮಾನ್ಯ ಹಸಿರು ನ್ಯಾಯಾಧಿಕರಣವು (NGT) ಈಗಾಗಲೇ ಹೊರಡಿಸಿರುವ ನಿರ್ದೇಶನಗಳಿಗೆ ಮತ್ತು ಆಗಿಂದಾಗ್ಗೆ ಹೊರಡಿಸುವ / ವಿಧಿಸುವ ಯಾವುದೇ ಷರತ್ತುಗಳಿಗೆ ಅರ್ಜಿದಾರರು ಬದ್ಧರಾಗಿರತಕ್ಕದ್ದು ಹಾಗೂ ಬಫರ್ ವಲಯಕ್ಕೆ ಸಂಬಂಧಿಸಿದಂತೆ ಅರ್ಜಿದಾರರು ತಪ್ಪು ಮಾಹಿತಿಯನ್ನು ನೀಡಿದಲ್ಲಿ ನಕ್ಷೆ ಮಂಜೂರಾತಿಯನ್ನು ರದ್ದುಪಡಿಸುವ ಷರತ್ತಿಗೆ ಒಳಪಟ್ಟಿದೆ.
26) ಬೆಸ್ಕಾಂ ಇಲಾಖೆಯಿಂದ ನಿರಾಕ್ಷೇಪಣ ಪತ್ರವನ್ನು ಪಡೆದು ಕಟ್ಟಡಕ್ಕೆ ಪ್ರಾರಂಭಿಕ ಪ್ರಮಾಣಕ್ಕೆ ಅನುಮೋದನೆ ಸಲ್ಲಿಸುವ ಮುನ್ನ ಸಲ್ಲಿಸುವುದು.
27) ಕರ್ನಾಟಕ ರಾಜ್ಯ ಮಾಲಿನ್ಯ ನಿಯಂತ್ರಣ ಮಂಡಳಿರವರಿಂದ ನಿರಾಕ್ಷೇಪಣಾ ಪತ್ರ ಪಡೆದು ಕಟ್ಟಡಕ್ಕೆ ಪ್ರಾರಂಭಿಕ ಪ್ರಮಾಣ ಪತ್ರ ನೀಡುವ ಮುನ್ನ ಸಲ್ಲಿಸುವುದು.
28) SEIAA ಇಲಾಖೆಯಿಂದ ನಿರಾಕ್ಷೇಪಣಾ ಪತ್ರ ಪಡೆದು ಕಟ್ಟಡಕ್ಕೆ ಪ್ರಾರಂಭಿಕ ಪ್ರಮಾಣ ಪತ್ರ ನೀಡುವ ಮುನ್ನ ಸಲ್ಲಿಸುವುದು.
29) ನೀರು ಸರಬರಾಜು ಇಲಾಖೆಯಿಂದ ನಿರಾಕ್ಷೇಪಣಾ ಪತ್ರ ಪಡೆದು ಕಟ್ಟಡಕ್ಕೆ ಪ್ರಾರಂಭಿಕ ಪ್ರಮಾಣ ಪತ್ರ ನೀಡುವ ಮುನ್ನ ಸಲ್ಲಿಸುವುದು.
30) ವಾಯುಯಾನ ಇಲಾಖೆಯಿಂದ ಪಡೆದ ನಿರಾಕ್ಷೇಪಣಾ ಪತ್ರವನ್ನು ಪಡೆದು ಕಟ್ಟಡಕ್ಕೆ ಪ್ರಾರಂಭಿಕ ಪ್ರಮಾಣ ಪತ್ರ ನೀಡುವ ಮುನ್ನ ಸಲ್ಲಿಸುವುದು.
31) ಬೆಂಗಳೂರು ಅಭಿವೃದ್ಧಿ ಪ್ರಾಧಿಕಾರವು ಆಗಿಂದಾಗ್ಗೆ ವಿಧಿಸುವ ಷರತ್ತುಗಳಿಗೆ ಅರ್ಜಿದಾರರು ಬದ್ಧರಾಗಿರತಕ್ಕದ್ದು.

ಅ) ಕಟ್ಟಡಕ್ಕೆ ನಕ್ಷೆಯನ್ನು ಮಾನ್ಯ ಅಭಿಯಂತರ ಸದಸ್ಯರವರ ಆದೇಶ ಸಂಖ್ಯೆ 668, ದಿನಾಂಕ.06.10.2025 ರಂದು ಅನುಮೋದನೆಯಾಗಿರುತ್ತದೆ.
ಆ) ಕಟ್ಟಡಕ್ಕೆ ಅರ್ಜಿದಾರರು ಚಲನ್ ಸಂಖ್ಯೆ GN25105534 ದಿನಾಂಕ 23.10.2025 ರೂ. 1,77,29,500/-ರಲ್ಲಿ ನಕ್ಷೆ ಮಂಜೂರಾತಿ ಶುಲ್ಕಗಳನ್ನು ಪಾವತಿಸಿರುತ್ತಾರೆ.

ಮೊತ್ತ ರೂಗಳಲ್ಲಿ

1	ನಕ್ಷೆ ಪರಿಶೀಲನಾ ಶುಲ್ಕ	22,66,986.00
2	ನೆಲ ಬಾಡಿಗೆ	24,84,420.00
3	ನಕ್ಷೆ ಪ್ರತಿಗಳ ಶುಲ್ಕ	80,000.00
4	ಕಟ್ಟಡ ಅನುಮತಿ ಶುಲ್ಕ, ಕಲಂ-15	10,07,550.00
5	ಕೆರೆ ಅಭಿವೃದ್ಧಿ ಶುಲ್ಕ	3,46,507.00
6	ವರ್ತುಲ ರಸ್ತೆಯನ್ನು ನಿರ್ಮಿಸುವ ಉದ್ದೇಶಕ್ಕಾಗಿ ಮೇಲ್ತೆರಿಗೆ	1,00,755.00
7	ತ್ವರಿತ ಸಮೂಹ ಸಾರಿಗೆ ವ್ಯವಸ್ಥೆಯನ್ನು ಸ್ಥಾಪಿಸುವ ಉದ್ದೇಶಕ್ಕಾಗಿ ಮೇಲ್ತೆರಿಗೆ	5,03,775.00
	ಒಟ್ಟು ಮೊತ್ತ	67,89,993.00
	'ಸಿ' ಜಿ.ಎಸ್.ಟಿ 9% (ಜಿ.ಎಸ್.ಟಿ ಸಂಖ್ಯೆ: 29AAALB0060D1ZS)	6,11,099.00
	'ಎಸ್' ಜಿ.ಎಸ್.ಟಿ 9% (ಜಿ.ಎಸ್.ಟಿ ಸಂಖ್ಯೆ: 29AAALB0060D1ZS)	6,11,099.00
8	ನೀರು ಸರಬರಾಜು ಯೋಜನೆಯನ್ನು ಕಾರ್ಯಗತಗೊಳಿಸುವ ಉದ್ದೇಶಕ್ಕಾಗಿ ಉಪಕರ	1,00,755.00
9	ಕೊಳಗೇರಿ ಸುಧಾರಣೆಯ ಉದ್ದೇಶಕ್ಕಾಗಿ ಉಪಕರ	50,378.00
10	ಕಾರ್ಮಿಕ ಕಲ್ಯಾಣ ನಿಧಿ	68,71,755.00
11	ಭದ್ರತಾ ಠೇವಣಿ	25,18,874.00
12	ಕರ್ನಾಟಕ ಮುದ್ರಾಂಕ ಕಾಯ್ದೆ 1957 ರ ಅನುಚ್ಛೇದ 32(ಎ) ರನ್ವಯ ಕಟ್ಟಡ ಮಂಜೂರಾತಿ ಶುಲ್ಕದ ಶೇ.1 % ರಷ್ಟು ಮುದ್ರಾಂಕ ಶುಲ್ಕ	1,75,540.00
13	ಪೂರ್ಣಾಂಕಕ್ಕೆ	07.00
	ಪಾವತಿಸಬೇಕಾಗಿರುವ ಒಟ್ಟಾರೆ ಮೊತ್ತ	1,77,29,500.00

(ಒಂದು ಕೋಟಿ ಎಪ್ಪತ್ತೇಳು ಲಕ್ಷದ ಇಪ್ಪತ್ತೊಂಬತ್ತು ಸಾವಿರದ ಐನೂರು ರೂಗಳು ಮಾತ್ರ)

ನಮು/ಅಸ/ಅಅ- 1 /ಜಾಸ-2 [illegible] 48 /20 25 20 26
ಬೆಂಗಳೂರು ಅಭಿವೃದ್ಧಿ ಪ್ರಾಧಿಕಾರ, ಬೆಂಗಳೂರು ನಕ್ಷೆಗೆ ನೀಡಿರುವ ಮಂಜೂರಾತಿಯು ಎರಡು ವರ್ಷಗಳ ಅವಧಿಗೆ (ದಿನಾಂಕ: 27/10/2025 ರಿಂದ 26/10/2027 ರವರೆಗೆ) ಮಾತ್ರ ಮಾನ್ಯತೆ ಪಡೆದಿರುತ್ತದೆ.
ಆಯುಕ್ತರ ಪರವಾಗಿ
ಬೆಂಗಳೂರು ಅಭಿವೃದ್ಧಿ ಪ್ರಾಧಿಕಾರ
ಬೆಂಗಳೂರು
ದಿನಾಂಕ: 27/10/2025

KEY PLAN

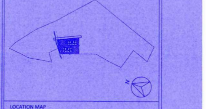

LOCATION MAP

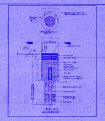

SCHEDULE OF OPENINGS

TYPE	SIZE	LOCATION
DOORS :		
GD	1.80X4.45	AMENITIES
GD1	6.18X4.45	FUNCTION HALL
D1	0.90X2.10	TOILET
D2	0.80X2.10	TOILET
ELD	2.00X2.10	ELECTRICAL ROOM
FIRE DOORS :		
FD	1.20X2.10	STAIRCASE, FIRE TOWER
FD1	0.90X1.50	FHR SHAFT
FD2	0.60X1.50	COMM.SHAFT
FD3	1.00X2.40	ELE. SHAFT
WINDOWS :		
SW1	0.59X0.85	STAIRCASE
VENTILATORS :		
AV	1.50X0.60	ELECTRICAL ROOM

PROJECT :-

APPROVAL OF RESIDENTIAL BUILDING PLAN IN BENGALURU DISTRICT, ANEKAL TALUK, SARJAPUR HOBLI, CHOODASANDRA VILLAGE, SY.NO.: 9

CLIENT :-

M/S IINSPIRA WORLDCITY PROJECTS PRIVATE LIMITED

OWNER'S SIGNATURE :-

For IINSPIRA WORLDCITY PROJECTS PVT. LTD.
DIRECTOR

M/S IINSPIRA WORLDCITY PROJECTS PVT . LTD.
REP BY MANAGING DIRECTOR . ARAVINDA M S

ARCHITECT'S SIGNATURE :-

Roshan

ROSHAN TOSHNIWAL
BCCL-BL-3.6/A-0294/21-22IN

PURPOSE OF ISSUE :-

SANCTION DRAWING

DRAWING TITLE:

GROUND FLOOR PLAN

NORTH	REV. NO :	SHEET NO :
N	R0	04/10
	ISSUED DATE :	SCALE :
	19.07.2025	1:150

ARCHITECT:

RATHI ASSOCIATES
ARCHITECTS | INTERIORS | MASTER PLANNING
No. 21, Kensington Road, Ulsoor, Bangalore - 560008
Ph: +91 (80) 41289988 - info@rathiassociates.com
www.rathiassociates.com

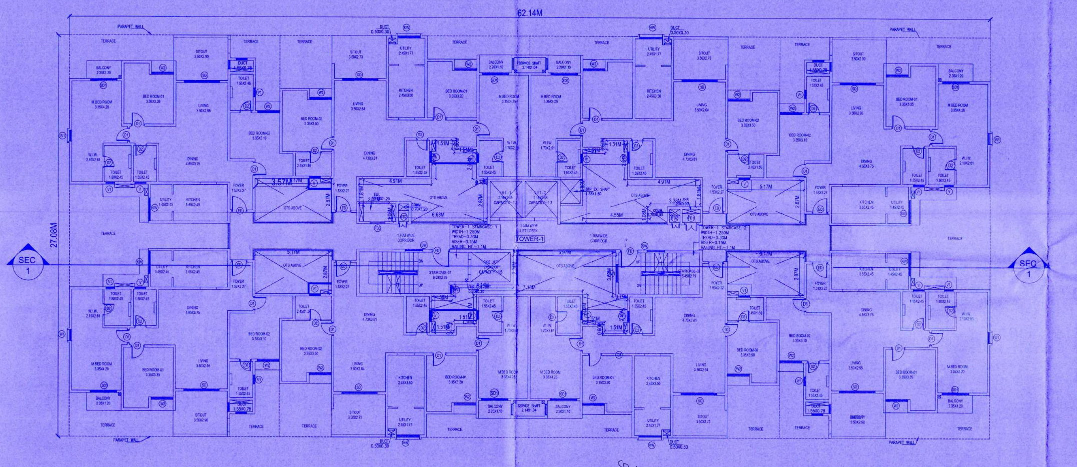

01 TOWER-1 FIRST FLOOR PLAN No. OF UNITS - 8 No.s

Scale: 1:100

ನಮು/ಅಸ/ಅಅ- 1 /ಶಾಖೆ-2 / [illegible] / 48 /20 25 20 26
ಬೆಂಗಳೂರು ಅಭಿವೃದ್ಧಿ ಪ್ರಾಧಿಕಾರ, ಬೆಂಗಳೂರು ನಕ್ಷೆಗೆ
ನೀಡಿರುವ ಮಂಜೂರಾತಿಯು ಎರಡು ವರ್ಷಗಳ ಅವಧಿಗೆ
(ದಿನಾಂಕ: 27/10/2025 ರಿಂದ 26/10/2027 ರವರೆಗೆ)
ಮಾತ್ರ ಮಾನ್ಯತೆ ಪಡೆದಿರುತ್ತದೆ.

ಆಯುಕ್ತರ ಪರವಾಗಿ
[illegible] ಪ್ರಾಧಿಕಾರ

27/10/2025

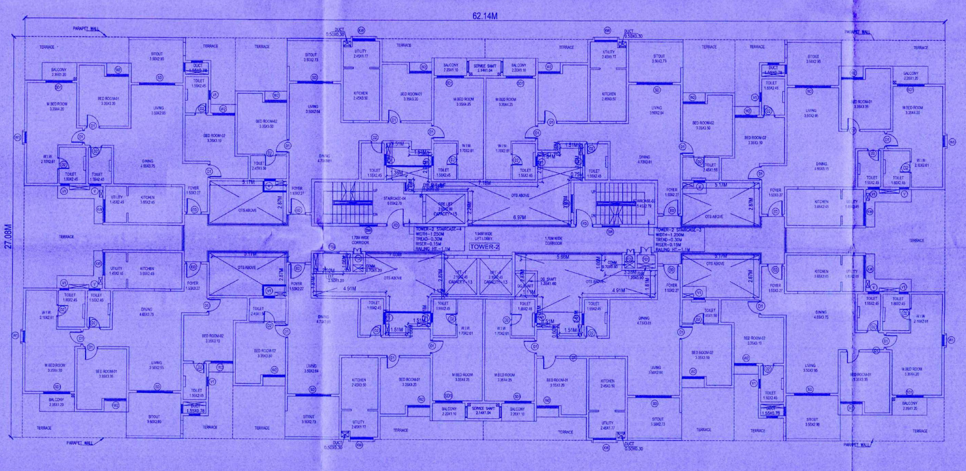

02 TOWER-2 FIRST FLOOR PLAN No. OF UNITS - 8 No.s

Scale: 1:100

ಷರತ್ತುಗಳು

1) ಕಟ್ಟಡದ ಕಾಮಗಾರಿಯ ಆರ್.ಸಿ.ಸಿ ಕಂಬಗಳು ನೆಲಮಟ್ಟಕ್ಕೆ ಎತ್ತರಿಸಿದ ನಂತರ ಬೆಂಗಳೂರು ಅಭಿವೃದ್ಧಿ ಪ್ರಾಧಿಕಾರದಿಂದ ಪ್ರಾರಂಭಿಕ ಪ್ರಮಾಣ ಪತ್ರವನ್ನು ಪಡೆಯತಕ್ಕದ್ದು.
2) ಬಂಡಿದಾರಿ / ರಾಜ ಕಾಲುವೆ / ಮಳೆ ನೀರು ಚರಂಡಿ ಇನ್ನೂ ಯಾವುದೇ ತರಹದ ಖರಾಬು ಜಮೀನು ಸದರಿ ಜಮೀನಿನ ವಿಸ್ತೀರ್ಣದಲ್ಲಿ ಇದ್ದಲ್ಲಿ, ಆ ಪ್ರದೇಶದಲ್ಲಿ ಯಾವುದೇ ತರಹದ ನಿರ್ಮಾಣದ ಕಾರ್ಯವನ್ನು ಮಾಡುವಂತಿಲ್ಲ ಹಾಗೂ ಇತರೆ ಯಾವುದೇ ಉದ್ದೇಶಕ್ಕಾಗಿ ಉಪಯೋಗಿಸತಕ್ಕದಲ್ಲ ಮತ್ತು ಅಂತಹ ಪ್ರದೇಶಕ್ಕೆ ಸೂಕ್ತ ರಕ್ಷಣೆ ಒದಗಿಸುವುದು.
3) ಅಭಿವೃದ್ಧಿದಾರರು ಭದ್ರತಾ ಸಿಬ್ಬಂಧಿಯವರನ್ನು ನೇಮಿಸಿ ಕಟ್ಟಡ ನಿರ್ಮಾಣದ ಪ್ರದೇಶದ ಒಳಗೆ ಹೋಗಲು ಮತ್ತು ಹೊರಗೆ ಬರಲು ವಾಹನ ಸಂಚಾರ ವ್ಯವಸ್ಥೆಯಲ್ಲಿ ಅಡಚಣೆ ಉಂಟಾಗದಂತೆ ವ್ಯವಸ್ಥೆ ಕಲ್ಪಿಸಿ ಸಾರ್ವಜನಿಕರಿಗೆ ಹಾಗೂ ವಾಹನ ಸಂಚಾರಕ್ಕೆ ತೊಂದರೆಯಾಗದಂತೆ ನೋಡಿಕೊಳ್ಳತಕ್ಕದ್ದು, ಹಾಗೂ ವಾಹನ ತಪಾಸಣೆಗೆ ಮತ್ತು ಭದ್ರತಾ ವ್ಯವಸ್ಥೆಯನ್ನು ಸ್ವತ್ತಿನ ಒಳಭಾಗದಲ್ಲಿ ಅಳವಡಿಸಿ ನಿರ್ವಹಿಸುವುದು.
4) ಅರ್ಜಿದಾರರು ಶಾಸನಬದ್ಧ ಸಂಸ್ಥೆಗಳಿಗೆ, ಬಿಡಿಎ / ಬಿಬಿಎಂಪಿ / ನಗರ ಸಭೆ / ಪಂಚಾಯತ್ ಗೆ ಯಾವುದಾದರೂ ಬಾಕಿ ಶುಲ್ಕಗಳನ್ನು ಪಾವತಿಸಬೇಕಿದ್ದಲ್ಲಿ ಅಂತಹ ಸಂಸ್ಥೆಗಳು ವಿಧಿಸುವ ಶುಲ್ಕವನ್ನು ಪಾವತಿಸತಕ್ಕದ್ದು.
5) ಮಳೆ ನೀರು ಕೊಯ್ಲನ್ನು ಬೆಂಗಳೂರು ಜಲ ಮಂಡಳಿ ರವರು ನಿಗಧಿಪಡಿಸಿರುವಂತೆ ಕಡ್ಡಾಯವಾಗಿ ಅಳವಡಿಸುವುದು.
6) ಇಬ್ಬಗೆಯ ಕೊಳವೆ ವಿಧಾನವನ್ನು ಕುಡಿಯುವ ನೀರಿಗಾಗಿ ಹಾಗೂ ಇತರೆ ಉದ್ದೇಶಿತ ವ್ಯವಸ್ಥೆಗಳಿಗಾಗಿ ಅಳವಡಿಸುವುದು.
7) ಒಳಚರಂಡಿ ವ್ಯವಸ್ಥೆಗಾಗಿ ಸ್ಥಾಪಿಸಿದ ನೈರ್ಮಲ್ಯ ಶುದ್ಧೀಕರಣ ಘಟಕವನ್ನು (S.T.P) ಅಳವಡಿಸಿ ಹಾಗೂ ಶುದ್ಧೀಕರಿಸಿದ ನೀರನ್ನು ಮನೆಗಳಲ್ಲಿನ ಶೌಚಾಲಯ, Gardening ಹಾಗೂ ಗಿಡಮರ Lawn ಗಳಿಗಾಗಿ ಕಡ್ಡಾಯವಾಗಿ ಉಪಯೋಗಿಸತಕ್ಕದ್ದು ಮತ್ತು ಇದರಿಂದ ಉತ್ಪತ್ತಿಯಾಗುವ Sewage ಪೂರ್ಣ ನೀರನ್ನು ಯಾವುದೇ ಕಾರಣಕ್ಕೂ ಕೆರೆ/ಹಳ್ಳ/ಕಣಿವೆ/ಹೊಳೆಗೆ ಬಿಡತಕ್ಕದಲ್ಲ.
8) ಅಭಿವೃದ್ಧಿದಾರರು ಕಟ್ಟಡದ ಆವರಣಗಳಲ್ಲಿ ಗಿಡ ಮರಗಳನ್ನು ಬೆಳೆಸಿ ಪರಿಸರವನ್ನು ಸಂರಕ್ಷಿಸುವ ಷರತ್ತಿಗೆ ಬದ್ಧರಾಗಿರತಕ್ಕದ್ದು.
9) ಅಭಿವೃದ್ಧಿದಾರರು ಕಟ್ಟಡಗಳಿಗೆ ಸೋಲಾರ್ ಉಪಕರಣಗಳನ್ನು ಅಳವಡಿಸಿಕೊಳ್ಳತಕ್ಕದ್ದು.
10) ಅಭಿವೃದ್ಧಿದಾರರು ಟ್ರಾನ್ಸ್ ಫಾರ್ಮರ್ ಗಾಗಿ ಗುರುತಿಸಿರುವ ಪ್ರದೇಶದಲ್ಲಿ ಅಳವಡಿಸತಕ್ಕದ್ದು. ಬೇರೆ ಯಾವುದೇ ಉದ್ದೇಶಕ್ಕಾಗಿ ಉಪಯೋಗಿಸತಕ್ಕದ್ದಲ್ಲ.

11) ಅಭಿವೃದ್ಧಿದಾರರು ಕಟ್ಟಡದ ಸುರಕ್ಷತೆ ಹಾಗೂ ಭದ್ರತೆಯ, ಕಟ್ಟಡದ ವಿನ್ಯಾಸದ ಬಗ್ಗೆ ಸಂಪೂರ್ಣವಾಗಿ ಜವಬ್ದಾರರಾಗಿರತಕ್ಕದ್ದು. ಕಟ್ಟಡದ ವಿನ್ಯಾಸದ ಬಗ್ಗೆ ಬೆಂಗಳೂರು ಅಭಿವೃದ್ಧಿ ಪ್ರಾಧಿಕಾರವು ಯಾವುದೇ ರೀತಿಯ ಹೊಣೆಗಾರಿಕೆ ಮತ್ತು ಜವಾಬ್ದಾರಿಯನ್ನು ಹೊಂದಿರುವುದಿಲ್ಲ. ಕಟ್ಟಡ ನಿರ್ಮಾಣ ಸಮಯದಲ್ಲಿ ಕಟ್ಟಡ ನಿರ್ಮಾಣಕ್ಕೆ, ಕಾರ್ಮಿಕರು ಹಾಗೂ ನಿರ್ಮಾಣದ ಬಗ್ಗೆ ಎಲ್ಲಾ ಸೂಕ್ತ ಕ್ರಮಗಳನ್ನು ಅಳವಡಿಸಿಕೊಳ್ಳತಕ್ಕದ್ದು. ನಿರ್ಮಾಣ ಸಮಯದಲ್ಲಿ ಯಾವುದೇ ತರಹದ ಅನಾಹುತ ಅಥವಾ ಪ್ರಾಣ ಹಾನಿಯಾಗದಂತೆ ಕಟ್ಟುನಿಟ್ಟಿನ ಎಚ್ಚರವಹಿಸತಕ್ಕದ್ದು, ಯಾವುದೇ ತರಹದ ಅನಾಹುತಕ್ಕೆ ಗುತ್ತಿಗೆ ಪಡೆದ ನಿರ್ಮಾಣದಾರರು ನೇರ ಜವಬ್ದಾರರಾಗಿರುತ್ತಾರೆ. ಅಂತಹ ಪ್ರಸಂಗ ಕಂಡುಬಂದಲ್ಲಿ ಕಾನೂನು ಕ್ರಮ ಜರುಗಿಸುವುದಲ್ಲದೆ ನೀಡಲಾಗಿರುವ ಮಂಜೂರಾತಿಯು ತಂತಾನೆ ರದ್ದಾಗುತ್ತದೆ.
12) ಅಭಿವೃದ್ಧಿದಾರರು ಕಟ್ಟಡ ನಿರ್ಮಾಣ ಸಮಯದಲ್ಲಿ ಕಟ್ಟಡ ನಿರ್ಮಾಣ ಸಾಮಗ್ರಿಗಳಿಂದಾಗಲೀ ಅಥವಾ ಇನ್ಯಾವುದೇ ಕಟ್ಟಡದ ಅನುಪಯುಕ್ತ ಸಾಮಗ್ರಿಗಳಿಂದ ಸಾರ್ವಜನಿಕರಿಗೆ ಹಾಗೂ ಪರಿಸರಕ್ಕೆ ಯಾವುದೇ ತೊಂದರೆಯಾಗದಂತೆ ಸೂಕ್ತ ವ್ಯವಸ್ಥೆ ಮಾಡತಕ್ಕದ್ದು. ಇದಕ್ಕೆ ಅನುಗುಣವಾಗಿ ಬ್ಯಾರಿಕೇಡಿಂಗ್ ನ್ನು ಅಳವಡಿಸಿ ನಿರ್ಮಾಣ ಕಾರ್ಯ ಕೈಗೊಳ್ಳತಕ್ಕದ್ದು.
13) ಯೋಜನೆಯಲ್ಲಿ ಘನ ತ್ಯಾಜ್ಯಗಳನ್ನು ಪ್ಲಾಸ್ಟಿಕ್ ಹಾಗೂ ಇತ್ಯಾದಿಯಾಗಿ ವಿಂಗಡಿಸಿ Compost ಮಾಡಲು ಸೂಕ್ತ ಸ್ಥಳವನ್ನು ಕಾಯ್ದಿರಿಸತಕ್ಕದ್ದು ಹಾಗೂ ನಿಗಧಿತ ಸ್ಥಳಕ್ಕೆ ಸಾಗಿಸಲು ಸೂಕ್ತ ವ್ಯವಸ್ಥೆಯನ್ನು ಕಡ್ಡಾಯವಾಗಿ ಮಾಡಿಕೊಳ್ಳತಕ್ಕದ್ದು.
14) ಕಟ್ಟಡದ ಕಾಮಗಾರಿ ಆರಂಭಿಸುವ ಮುನ್ನ ಅರ್ಜಿದಾರರು ಲೈಸನ್ಸ್ ಅನ್ನು ಸ್ಥಳೀಯ ಸಂಸ್ಥೆಯಿಂದ ಪಡೆಯತಕ್ಕದ್ದು.
15) ಕಟ್ಟಡ ನಿರ್ಮಾಣದ ಸಮಯದಲ್ಲಿ ಸೆಂಟ್ರಿಂಗ್ ಅಥವಾ ಇನ್ನಿತರೆ ಕಾರಣಗಳಿಂದ ಏನಾದರೂ ಅನಾಹುತ ಸಂಭವಿಸಿದಲ್ಲಿ ಅದಕ್ಕೆ ಅರ್ಜಿದಾರರು ಸಂಪೂರ್ಣ ಜವಾಬ್ದಾರರಾಗಿರುತ್ತಾರೆ. ನಕ್ಷೆ ಮಂಜೂರಾತಿ ನೀಡಿದ ಇಲಾಖೆಯು ಜವಾಬ್ದಾರರಾಗಿರುವುದಿಲ್ಲ. ಆದುದರಿಂದ ನಿರ್ಮಾಣ ಸಮಯದಲ್ಲಿ ಎಲ್ಲಾ ಜಾಗೃತ / ಸುರಕ್ಷಿತ ಕ್ರಮಗಳನ್ನು ಕಟ್ಟುನಿಟ್ಟಾಗಿ ಅಳವಡಿಸಿಕೊಳ್ಳತಕ್ಕದ್ದು. ತಪ್ಪಿದಲ್ಲಿ ನೀಡಲಾಗಿರುವ ನಕ್ಷೆ ಮಂಜೂರಾತಿ ಯಾವ ಮುನ್ಸೂಚನೆ ಇಲ್ಲದೇ ರದ್ದುಗೊಳಿಸಲಾಗುವುದು.
16) ಸದರಿ ಕಟ್ಟಡಕ್ಕೆ ವಿದ್ಯುತ್ ಶಕ್ತಿ ವ್ಯವಸ್ಥೆಯನ್ನು BESCOM ವತಿಯಿಂದ ಕಲ್ಪಿಸತಕ್ಕದ್ದು & ಅರ್ಜಿದಾರರು ಕಟ್ಟಡಕ್ಕೆ ಬೇಕಾದ ವಿದ್ಯುಚ್ಛಕ್ತಿಯ ಪರ್ಯಾಯ ವ್ಯವಸ್ಥೆಗಾಗಿ ಸೋಲಾರ್ ಉಪಕರಣಗಳನ್ನು ಅಳವಡಿಸಿಕೊಳ್ಳತಕ್ಕದ್ದು.
17) ಅಭಿವೃದ್ಧಿದಾರರು ಬೆಟರ್ ಮೆಂಟ್ ತೆರಿಗೆ ಪಾವತಿಸುವ ಕುರಿತು ಮಾನ್ಯ ಉಚ್ಚ ನ್ಯಾಯಾಲಯದ ನೀಡುವ 45727-45730/2011 (ಬೆಂಅಪ್ರಾ), ದಿನಾಂಕ: 03.09.2012ರ ತೀರ್ಮಾನದ ವಿರುದ್ಧ ಪ್ರಾಧಿಕಾರವು ಮೇಲ್ಮನವಿ ಸಲ್ಲಿಸಲು ತೀರ್ಮಾನಿಸಿದ್ದು, ಮೇಲ್ಮನವಿಯ ಕುರಿತು ನ್ಯಾಯಾಲಯ ನೀಡುವ ತೀರ್ಪಿಗೆ ಬದ್ಧರಾಗಿರಲು ಷರತ್ತಿಗೆ [illegible]

18) ಅಭಿವೃದ್ಧಿದಾರರ ನಕ್ಷೆ ಅನುಮೋದನೆ ಸಂಬಂಧ ಜಮೀನಿನ ಮಾಲಿಕತ್ವದ ಬಗ್ಗೆ ಯಾವುದೇ ತಪ್ಪು ಮಾಹಿತಿ / ದಾಖಲಾತಿ ನೀಡಿದ್ದಲ್ಲಿ, ಅರ್ಜಿದಾರರಿಗೆ ಯಾವುದೇ ಮುನ್ಸೂಚನೆ ನೀಡದೆ ನಕ್ಷೆ ಅನುಮೋದನೆಯು ತನ್ನಿಂತಾನೇ ರದ್ದಾಗುತ್ತದೆ ಹಾಗೂ ಕಾನೂನು ರೀತ್ಯಾ ಸೂಕ್ತ ಕ್ರಮಕೈಗೊಳ್ಳಲಾಗುವುದು.
19) ಅಭಿವೃದ್ಧಿದಾರರು ಕುಡಿಯುವ ನೀರಿನ ಸರಬರಾಜಿಗಾಗಿ ಸಂಬಂಧಪಟ್ಟ ಬಿ.ಡಬ್ಲ್ಯೂ.ಎಸ್.ಎಸ್.ಬಿ ಯನ್ನು ಅಥವಾ ಸ್ಥಳೀಯ ಸಂಸ್ಥೆಯನ್ನು ಅವಲಂಬಿಸದೆ ನೀರಿನ ಸರಬರಾಜಿಗಾಗಿ ತಮ್ಮ ಸ್ವಂತ ವ್ಯವಸ್ಥೆಯನ್ನು ಮಾಡಿಕೊಳ್ಳತಕ್ಕದ್ದು.
20) ಅಭಿವೃದ್ಧಿದಾರರು ಕಟ್ಟಡದ ಕಾಮಗಾರಿ ಪ್ರಾರಂಭಿಸುವ ಮುನ್ನ ಸದರಿ ಕಟ್ಟಡಗಳಲ್ಲಿ ಕೆಲಸ ನಿರ್ವಹಿಸುವ ಕಾರ್ಮಿಕರುಗಳಿಗೆ ಶೌಚಾಲಯಗಳನ್ನು ಕಡ್ಡಾಯವಾಗಿ ನಿರ್ಮಿಸತಕ್ಕದ್ದು ಹಾಗೂ ಸದರಿ ಸೂಚನೆಯನ್ನು ಕಟ್ಟುನಿಟ್ಟಾಗಿ ಪಾಲಿಸುವುದು ಇಲ್ಲವಾದಲ್ಲಿ ಸದರಿ ಕಟ್ಟಡಕ್ಕೆ ಪ್ರಾರಂಭಿಕ ಪ್ರಮಾಣ ಪತ್ರವನ್ನು ನೀಡಲಾಗುವುದಿಲ್ಲ ಹಾಗೂ ನೀಡಲಾಗಿರುವ ನಕ್ಷೆ ಮಂಜೂರಾತಿಯನ್ನು ಯಾವುದೇ ಮುನ್ಸೂಚನೆಯಿಲ್ಲದೆ ರದ್ದುಪಡಿಸಲಾಗುವುದು.
21) ಕಟ್ಟಡ ನಿರ್ಮಾಣ ಸಮಯದಲ್ಲಿ ಸುತ್ತಮುತ್ತಲಿನ ಪ್ರದೇಶಕ್ಕೆ ಅನಗತ್ಯ ಶಬ್ದ ಮಾಲಿನ್ಯ ತಡೆಗಟ್ಟುವ ಸಂಬಂಧ, ನಿರ್ಮಾಣದ ಹೊರಭಾಗಗಳಿಗೆ ಅಗತ್ಯ ರಕ್ಷಣಾ ಕವಚವನ್ನು ಕರ್ನಾಟಕ ರಾಜ್ಯ ಮಾಲಿನ್ಯ ನಿಯಂತ್ರಣ ಮಂಡಳಿರವರ ಸಲಹೆಯಂತೆ ಕಡ್ಡಾಯವಾಗಿ ಅಳವಡಿಸತಕ್ಕದ್ದು.
22) ಅಭಿವೃದ್ಧಿದಾರರು ವಾಹನ ನಿಲುಗಡೆಯ ಸ್ಥಳದಲ್ಲಿ ಕಡ್ಡಾಯವಾಗಿ ವಿದ್ಯುತ್ ವಾಹನಗಳಿಗೆ ಚಾರ್ಜಿಂಗ್ ಪಾಯಿಂಟ್ ಗಳನ್ನು ಅಳವಡಿಸತಕ್ಕದ್ದು.
23) ಅಭಿವೃದ್ಧಿದಾರರು ಸಿಟಿ ಮಾಸ್ಟರ್ ಪ್ಲಾನ್ ಗಳಲ್ಲಿ ಗುರುತಿಸಿರುವಂತೆ ವಿದ್ಯುತ್ ವಾಹನಗಳ ಚಾರ್ಜಿಂಗ್ ಗಳಿಗೆ ಸೂಕ್ತವಾದ ಮೀಸಲು ಸ್ಥಳಗಳನ್ನು ಕಾಯ್ದಿರಿಸತಕ್ಕದ್ದು.
24) ಪ್ರಸ್ತಾಪಿತ ಪ್ರದೇಶದಲ್ಲಿ 240.0ಚ.ಮೀ FAR ಪ್ರದೇಶಕ್ಕೆ ಒಂದು ಮರದಂತೆ ವಿವಿಧ ಜಾತಿ ಗಿಡ, ಮರಗಳನ್ನು ಬೆಳೆಸಿ ಅಭಿವೃದ್ಧಿಪಡಿಸುವುದು.
25) ಬಫರ್ ವಲಯಕ್ಕೆ ಸಂಬಂಧಿಸಿದಂತೆ ಮಾನ್ಯ ಹಸಿರು ನ್ಯಾಯಾಧಿಕರಣವು (NGT) ಈಗಾಗಲೇ ಹೊರಡಿಸಿರುವ ನಿರ್ದೇಶನಗಳಿಗೆ ಮತ್ತು ಆಗಿಂದಾಗ್ಗೆ ಹೊರಡಿಸುವ / ವಿಧಿಸುವ ಯಾವುದೇ ಷರತ್ತುಗಳಿಗೆ ಅರ್ಜಿದಾರರು ಬದ್ಧರಾಗಿರತಕ್ಕದ್ದು ಹಾಗೂ ಬಫರ್ ವಲಯಕ್ಕೆ ಸಂಬಂಧಿಸಿದಂತೆ ಅರ್ಜಿದಾರರು ತಪ್ಪು ಮಾಹಿತಿಯನ್ನು ನೀಡಿದಲ್ಲಿ ನಕ್ಷೆ ಮಂಜೂರಾತಿಯನ್ನು ರದ್ದುಪಡಿಸುವ ಷರತ್ತಿಗೆ ಒಳಪಟ್ಟಿದೆ.
26) ಬೆಸ್ಕಾಂ ಇಲಾಖೆಯಿಂದ ನಿರಾಕ್ಷೇಪಣ ಪತ್ರವನ್ನು ಪಡೆದು ಕಟ್ಟಡಕ್ಕೆ ಪ್ರಾರಂಭಿಕ ಪ್ರಮಾಣಕ್ಕೆ ಅನುಮೋದನೆ ಸಲ್ಲಿಸುವ ಮುನ್ನ ಸಲ್ಲಿಸುವುದು.
27) ಕರ್ನಾಟಕ ರಾಜ್ಯ ಮಾಲಿನ್ಯ ನಿಯಂತ್ರಣ ಮಂಡಳಿರವರಿಂದ ನಿರಾಕ್ಷೇಪಣಾ ಪತ್ರ ಪಡೆದು ಕಟ್ಟಡಕ್ಕೆ ಪ್ರಾರಂಭಿಕ ಪ್ರಮಾಣ ಪತ್ರ ನೀಡುವ ಮುನ್ನ ಸಲ್ಲಿಸುವುದು.
28) SEIAA ಇಲಾಖೆಯಿಂದ ನಿರಾಕ್ಷೇಪಣಾ ಪತ್ರ ಪಡೆದು ಕಟ್ಟಡಕ್ಕೆ ಪ್ರಾರಂಭಿಕ ಪ್ರಮಾಣ ಪತ್ರ ನೀಡುವ ಮುನ್ನ ಸಲ್ಲಿಸುವುದು.

29) ನೀರು ಸರಬರಾಜು ಇಲಾಖೆಯಿಂದ ನಿರಾಕ್ಷೇಪಣಾ ಪತ್ರ ಪಡೆದು ಕಟ್ಟಡಕ್ಕೆ ಪ್ರಾರಂಭಿಕ ಪ್ರಮಾಣ ಪತ್ರ ನೀಡುವ ಮುನ್ನ ಸಲ್ಲಿಸುವುದು.
30) ವಾಯುಯಾನ ಇಲಾಖೆಯಿಂದ ಪಡೆದ ನಿರಾಕ್ಷೇಪಣಾ ಪತ್ರವನ್ನು ಪಡೆದು ಕಟ್ಟಡಕ್ಕೆ ಪ್ರಾರಂಭಿಕ ಪ್ರಮಾಣ ಪತ್ರ ನೀಡುವ ಮುನ್ನ ಸಲ್ಲಿಸುವುದು.
31) ಬೆಂಗಳೂರು ಅಭಿವೃದ್ಧಿ ಪ್ರಾಧಿಕಾರವು ಆಗಿಂದಾಗ್ಗೆ ವಿಧಿಸುವ ಷರತ್ತುಗಳಿಗೆ ಅರ್ಜಿದಾರರು ಭದ್ಧರಾಗಿರತಕ್ಕದ್ದು.

ಅ) ಕಟ್ಟಡಕ್ಕೆ ನಕ್ಷೆಯನ್ನು ಮಾನ್ಯ ಅಭಿಯಂತರ ಸದಸ್ಯರವರ ಆದೇಶ ಸಂಖ್ಯೆ 668, ದಿನಾಂಕ.06.10.2025 ರಂದು ಅನುಮೋದನೆಯಾಗಿರುತ್ತದೆ.
ಆ) ಕಟ್ಟಡಕ್ಕೆ ಅರ್ಜಿದಾರರು ಚಲನ್ ಸಂಖ್ಯೆ GN25105534 ದಿನಾಂಕ 23.10.2025 ರೂ. 1.77,29,500/-ರಲ್ಲಿ ನಕ್ಷೆ ಮಂಜೂರಾತಿ ಶುಲ್ಕಗಳನ್ನು ಪಾವತಿಸಿರುತ್ತಾರೆ.

ಮೊತ್ತ ರೂಗಳಲ್ಲಿ

1	ನಕ್ಷೆ ಪರಿಶೀಲನಾ ಶುಲ್ಕ	22,56,986.00
2	ನೆಲ ಬಾಡಿಗೆ	24,84,420.00
3	ನಕ್ಷೆ ಪ್ರತಿಗಳ ಶುಲ್ಕ	80,000.00
4	ಕಟ್ಟಡ ಅನುಮತಿ ಶುಲ್ಕ ಕಲಂ -15	10,07,550.00
5	ಕೆರೆ ಅಭಿವೃದ್ಧಿ ಶುಲ್ಕ	3,46,507.00
6	ವರ್ತುಲ ರಸ್ತೆಯನ್ನು ನಿರ್ಮಿಸುವ ಉದ್ದೇಶಕ್ಕಾಗಿ ಮೇಲ್ತೆರಿಗೆ	1,00,755.00
7	ತ್ವರಿತ ಸಮೂಹ ಸಾರಿಗೆ ವ್ಯವಸ್ಥೆಯನ್ನು ಸ್ಥಾಪಿಸುವ ಉದ್ದೇಶಕ್ಕಾಗಿ ಮೇಲ್ತೆರಿಗೆ	5,03,775.00
	ಒಟ್ಟು ಮೊತ್ತ	67,89,993.00
	'ಸಿ' ಜಿ.ಎಸ್.ಟಿ 9% (ಜಿ.ಎಸ್.ಟಿ ಸಂಖ್ಯೆ: 29AAALB0060D1ZS)	6,11,099.00
	'ಎಸ್' ಜಿ.ಎಸ್.ಟಿ 9% (ಜಿ.ಎಸ್.ಟಿ ಸಂಖ್ಯೆ: 29AAALB0060D1ZS)	6,11,099.00
8	ನೀರು ಸರಬರಾಜು ಯೋಜನೆಯನ್ನು ಕಾರ್ಯಗತಗೊಳಿಸುವ ಉದ್ದೇಶಕ್ಕಾಗಿ ಉಪಕರ	1,00,755.00
9	ಕೊಳಗೇರಿ ಸುಧಾರಣೆಯ ಉದ್ದೇಶಕ್ಕಾಗಿ ಉಪಕರ	50,378.00
10	ಕಾರ್ಮಿಕ ಕಲ್ಯಾಣ ನಿಧಿ	68,71,755.00
11	ಭದ್ರತಾ ಠೇವಣಿ	25,18,874.00
12	ಕರ್ನಾಟಕ ಮುದ್ರಾಂಕ ಕಾಯ್ದೆ 1957 ರ ಅನುಚ್ಛೇದ 32(ಎ) ರನ್ವಯ ಕಟ್ಟಡ ಮಂಜೂರಾತಿ ಶುಲ್ಕದ ಶೇ.1 % ರಷ್ಟು ಮುದ್ರಾಂಕ ಶುಲ್ಕ	1,75,540.00
13	ಪೂರ್ಣಾಂಕಕ್ಕೆ	07.00
	ಪಾವತಿಸಬೇಕಾಗಿರುವ ಒಟ್ಟಾರೆ ಮೊತ್ತ	1,77,29,500.00

(ಒಂದು ಕೋಟಿ ಎಪ್ಪತ್ತೇಳು ಲಕ್ಷದ ಇಪ್ಪತ್ತೊಂಬತ್ತು ಸಾವಿರದ ಐನೂರು ರೂಗಳು ಮಾತ್ರ)

KEY PLAN

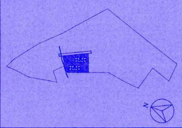

LOCATION MAP

SCHEDULE OF OPENINGS FOR UNITS (T1 & T2)		
DOORS :		
TYPE	SIZE	LOCATION
ED	1.05X2.40	ENTRANCE (FLAT)
D1	0.90X2.10	BED ROOM
D2	0.80X2.10	TOILET
SLIDING DOORS :		
SD	2.40X2.40	TERRACE
SD1	1.80X2.40	TERRACE
FIRE DOORS :		
FD	1.20X2.10	STAIRCASE, FIRE TOWER
FD1	0.90X1.50	FHR SHAFT
FD2	0.60X1.50	COMM. SHAFT
FD3	1.00X2.40	ELECTRICAL SHAFT
WINDOWS :		
W1	0.75X1.65	BEDROOM,
W2	1.50X2.45	BEDROOM,
KW	1.55X1.35	KITCHEN
SW	1.20X0.45	STAIRCASE
SW1	0.59X0.85	STAIRCASE
VENTILATORS :		
V	0.75X0.90	TOILETS
V1	0.60X0.75	TOILETS

PROJECT :-

APPROVAL OF RESIDENTIAL BUILDING
PLAN IN BENGALURU DISTRICT,
ANEKAL TALUK, SARJAPUR HOBLI,
CHOODASANDRA VILLAGE, SY.NO.: 9

CLIENT :-

M/S IINSPIRA WORLDCITY
PROJECTS PRIVATE LIMITED

OWNER'S SIGNATURE :-

For IINSPIRA WORLDCITY PROJECTS PVT. LTD.
DIRECTOR

M/S IINSPIRA WORLDCITY PROJECTS PVT . LTD.
REP BY MANAGING DIRECTOR . ARAVINDA M S

ARCHITECT'S SIGNATURE :-

Roshan

ROSHAN TOSHNIWAL
BCCL-BL-3.6/A-0294/21-22IN

PURPOSE OF ISSUE :-

SANCTION DRAWING

DRAWING TITLE:

FIRST FLOOR PLAN

NORTH	REV. NO :	SHEET NO :
N	R0	05/10
	ISSUED DATE :	SCALE :
	19.07.2025	1:100

ARCHITECT:

RATHI ASSOCIATES
ARCHITECTS | INTERIORS | MASTER PLANNING
No. 21, Kensington Road, Ulsoor. Bangalore - 560008
Ph: +91 (80) 41289988 - info@rathiassociates.com
www.rathiassociates.com

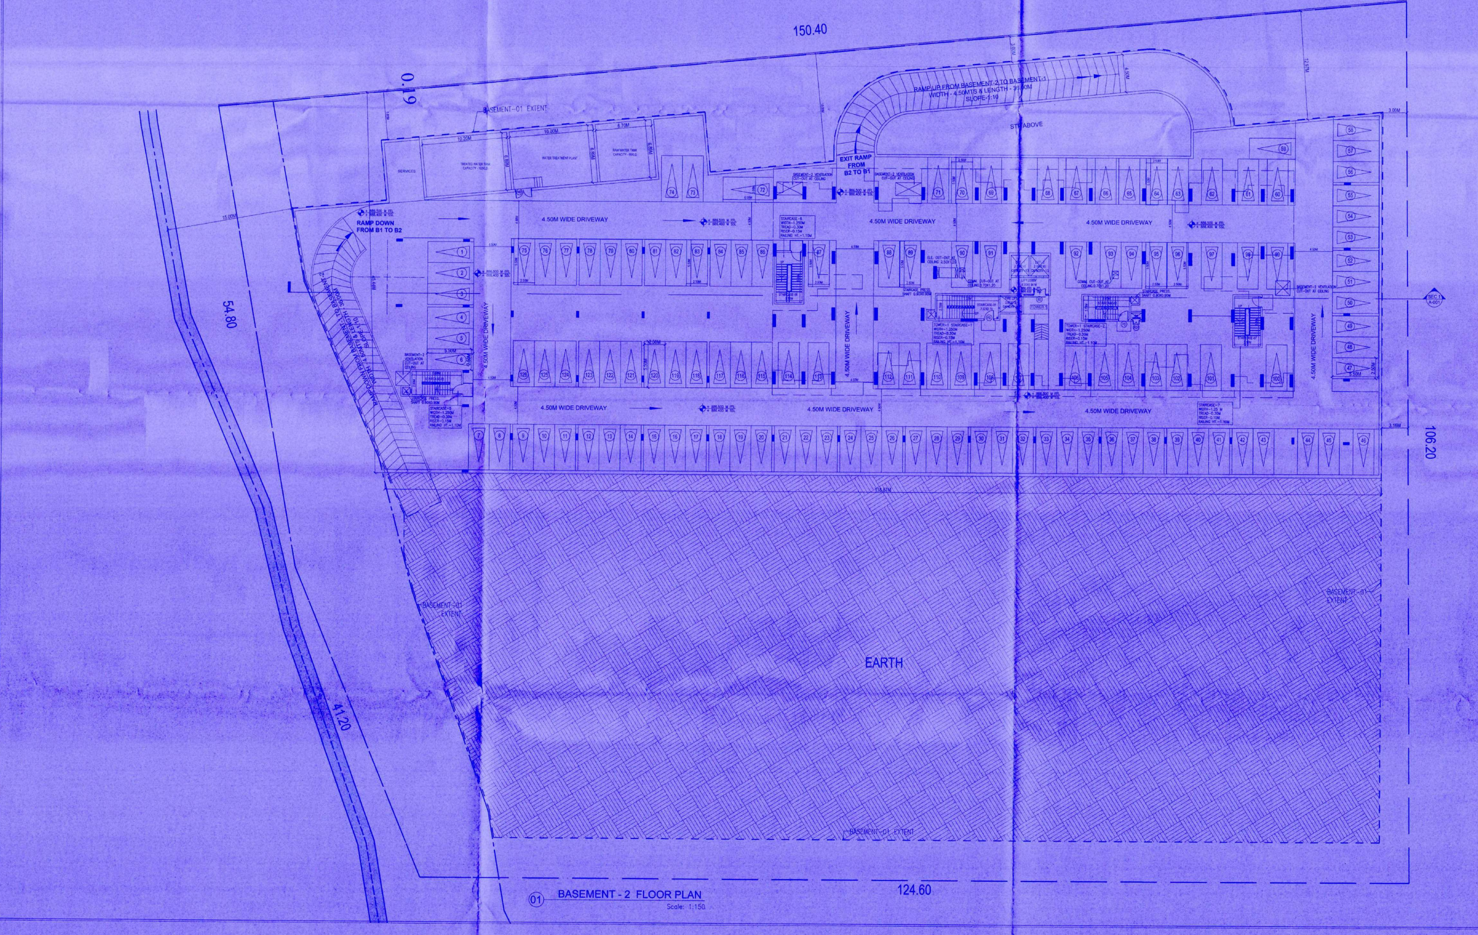

01 **BASEMENT - 2 FLOOR PLAN**
Scale: 1:150

ಷರತ್ತುಗಳು

1) ಕಟ್ಟಡದ ಕಾಮಗಾರಿಯ ಆರ್.ಸಿ.ಸಿ ಕಂಬಗಳು ನೆಲಮಟ್ಟಕ್ಕೆ ಎತ್ತರಿಸಿದ ನಂತರ ಬೆಂಗಳೂರು ಅಭಿವೃದ್ಧಿ ಪ್ರಾಧಿಕಾರದಿಂದ ಪ್ರಾರಂಭಿಕ ಪ್ರಮಾಣ ಪತ್ರವನ್ನು ಪಡೆಯತಕ್ಕದ್ದು.
2) ಬಂಡಿದಾರಿ / ರಾಜ ಕಾಲುವೆ / ಮಳೆ ನೀರು ಚರಂಡಿ ಇನ್ನೂ ಯಾವುದೇ ತರಹದ ಖರಾಬು ಜಮೀನು ಸದರಿ ಜಮೀನಿನ ವಿಸ್ತೀರ್ಣದಲ್ಲಿ ಇದ್ದಲ್ಲಿ, ಆ ಪ್ರದೇಶದಲ್ಲಿ ಯಾವುದೇ ತರಹದ ನಿರ್ಮಾಣದ ಕಾರ್ಯವನ್ನು ಮಾಡುವಂತಿಲ್ಲ ಹಾಗೂ ಇತರೆ ಯಾವುದೇ ಉದ್ದೇಶಕ್ಕಾಗಿ ಉಪಯೋಗಿಸತಕ್ಕದಲ್ಲ, ಮತ್ತು ಅಂತಹ ಪ್ರದೇಶಕ್ಕೆ ಸೂಕ್ತ ರಕ್ಷಣೆ ಒದಗಿಸುವುದು.
3) ಅಭಿವೃದ್ಧಿದಾರರು ಭದ್ರತಾ ಸಿಬ್ಬಂಧಿಯವರನ್ನು ನೇಮಿಸಿ ಕಟ್ಟಡ ನಿರ್ಮಾಣದ ಪ್ರದೇಶದ ಒಳಗೆ ಹೋಗಲು ಮತ್ತು ಹೊರಗೆ ಬರಲು ವಾಹನ ಸಂಚಾರ ವ್ಯವಸ್ಥೆಯಲ್ಲಿ ಅಡಚಣೆ ಉಂಟಾಗದಂತೆ ವ್ಯವಸ್ಥೆ ಕಲ್ಪಿಸಿ ಸಾರ್ವಜನಿಕರಿಗೆ ಹಾಗೂ ವಾಹನ ಸಂಚಾರಕ್ಕೆ ತೊಂದರೆಯಾಗದಂತೆ ನೋಡಿಕೊಳ್ಳತಕ್ಕದ್ದು. ಹಾಗೂ ವಾಹನ ತಪಾಸಣೆಗೆ ಮತ್ತು ಭದ್ರತಾ ವ್ಯವಸ್ಥೆಯನ್ನು ಸ್ಥಳದ ಒಳಭಾಗದಲ್ಲಿ ಅಳವಡಿಸಿ ನಿರ್ವಹಿಸುವುದು.
4) ಅರ್ಜಿದಾರರು ಶಾಸನಬದ್ಧ ಸಂಸ್ಥೆಗಳಿಗೆ, ಬಿಡಿಎ / ಬಿಬಿಎಂಪಿ / ನಗರ ಸಭೆ / ಪಂಚಾಯತ್ ಗೆ ಯಾವುದಾದರೂ ಬಾಕಿ ಶುಲ್ಕಗಳನ್ನು ಪಾವತಿಸಬೇಕಿದ್ದಲ್ಲಿ ಅಂತಹ ಸಂಸ್ಥೆಗಳು ವಿಧಿಸುವ ಶುಲ್ಕವನ್ನು ಪಾವತಿಸತಕ್ಕದ್ದು.
5) ಮಳೆ ನೀರು ಕೊಯ್ಲನ್ನು ಬೆಂಗಳೂರು ಜಲ ಮಂಡಳಿ ರವರು ನಿಗದಿಪಡಿಸಿರುವಂತೆ ಕಡ್ಡಾಯವಾಗಿ ಅಳವಡಿಸುವುದು.
6) ಇಬ್ಬಗೆಯ ಕೊಳವೆ ವಿಧಾನವನ್ನು ಕುಡಿಯುವ ನೀರಿಗಾಗಿ ಹಾಗೂ ಇತರೆ ಉದ್ದೇಶಿತ ವ್ಯವಸ್ಥೆಗಳಿಗಾಗಿ ಅಳವಡಿಸುವುದು.
7) ಒಳಚರಂಡಿ ವ್ಯವಸ್ಥೆಗಾಗಿ ಸ್ಥಾಪಿಸಿದ ನೈರ್ಮಲ್ಯ ಶುದ್ಧೀಕರಣ ಘಟಕವನ್ನು (S.T.P) ಅಳವಡಿಸಿ ಹಾಗೂ ಶುದ್ಧೀಕರಿಸಿದ ನೀರನ್ನು ಮನೆಗಳಲ್ಲಿನ ಶೌಚಾಲಯ, Gardening ಹಾಗೂ ಗಿಡಮರ Lawn ಗಳಿಗಾಗಿ ಕಡ್ಡಾಯವಾಗಿ ಉಪಯೋಗಿಸತಕ್ಕದ್ದು, ಮತ್ತು ಇದರಿಂದ ಉತ್ಪತ್ತಿಯಾಗುವ Sewage ಪೂರ್ಣ ನೀರನ್ನು ಯಾವುದೇ ಕಾರಣಕ್ಕೂ, ಕೆರೆ/ಹಳ್ಳ/ಕಣಿವೆ/ಹೊಳೆಗೆ ಬಿಡತಕ್ಕದಲ್ಲ.
8) ಅಭಿವೃದ್ಧಿದಾರರು ಕಟ್ಟಡದ ಆವರಣಗಳಲ್ಲಿ ಗಿಡ ಮರಗಳನ್ನು ಬೆಳೆಸಿ ಪರಿಸರವನ್ನು ಸಂರಕ್ಷಿಸುವ ಷರತ್ತಿಗೆ ಬದ್ಧರಾಗಿರತಕ್ಕದ್ದು.
9) ಅಭಿವೃದ್ಧಿದಾರರು ಕಟ್ಟಡಗಳಿಗೆ ಸೋಲಾರ್ ಉಪಕರಣಗಳನ್ನು ಅಳವಡಿಸಿಕೊಳ್ಳತಕ್ಕದ್ದು.
10) ಅಭಿವೃದ್ಧಿದಾರರು ಟ್ರಾನ್ಸ್ ಫಾರ್ಮರ್ ಗಾಗಿ ಗುರುತಿಸಿರುವ ಪ್ರದೇಶದಲ್ಲಿ ಅಳವಡಿಸತಕ್ಕದ್ದು, ಬೇರೆ ಯಾವುದೇ ಉದ್ದೇಶಕ್ಕಾಗಿ ಉಪಯೋಗಿಸತಕ್ಕದ್ದಲ್ಲ.

11) ಅಭಿವೃದ್ಧಿದಾರರು ಕಟ್ಟಡದ ಸುರಕ್ಷತೆ ಹಾಗೂ ಭದ್ರತೆಯ, ಕಟ್ಟಡದ ವಿನ್ಯಾಸದ ಬಗ್ಗೆ ಸಂಪೂರ್ಣವಾಗಿ ಜವಾಬ್ದಾರರಾಗಿರತಕ್ಕದ್ದು. ಕಟ್ಟಡದ ವಿನ್ಯಾಸದ ಬಗ್ಗೆ ಬೆಂಗಳೂರು ಅಭಿವೃದ್ಧಿ ಪ್ರಾಧಿಕಾರವು ಯಾವುದೇ ರೀತಿಯ ಹೊಣೆಗಾರಿಕೆ ಮತ್ತು ಜವಾಬ್ದಾರಿಯನ್ನು ಹೊಂದಿರುವುದಿಲ್ಲ. ಕಟ್ಟಡ ನಿರ್ಮಾಣ ಸಮಯದಲ್ಲಿ ಕಟ್ಟಡ ನಿರ್ಮಾಣಕ್ಕೆ, ಕಾರ್ಮಿಕರು ಹಾಗೂ ನಿರ್ಮಾಣದ ಬಗ್ಗೆ ಎಲ್ಲಾ ಸೂಕ್ತ ಕ್ರಮಗಳನ್ನು ಅಳವಡಿಸಿಕೊಳ್ಳತಕ್ಕದ್ದು. ನಿರ್ಮಾಣ ಸಮಯದಲ್ಲಿ ಯಾವುದೇ ತರಹದ ಅನಾಹುತ ಅಥವಾ ಪ್ರಾಣ ಹಾನಿಯಾಗದಂತೆ ಕಟ್ಟುನಿಟ್ಟಿನ ಎಚ್ಚರವಹಿಸತಕ್ಕದ್ದು. ಯಾವುದೇ ತರಹದ ಅನಾಹುತಕ್ಕೆ ಗುತ್ತಿಗೆ ಪಡೆದ ನಿರ್ಮಾಣದಾರರು ನೇರ ಜವಾಬ್ದಾರರಾಗಿರುತ್ತಾರೆ. ಅಂತಹ ಪ್ರಸಂಗ ಕಂಡುಬಂದಲ್ಲಿ ಕಾನೂನು ಕ್ರಮ ಜರುಗಿಸುವುದಲ್ಲದೆ ನೀಡಲಾಗಿರುವ ಮಂಜೂರಾತಿಯು ತಂತಾನೆ ರದ್ದಾಗುತ್ತದೆ.
12) ಅಭಿವೃದ್ಧಿದಾರರು ಕಟ್ಟಡ ನಿರ್ಮಾಣ ಸಮಯದಲ್ಲಿ ಕಟ್ಟಡ ನಿರ್ಮಾಣ ಸಾಮಗ್ರಿಗಳಿಂದಾಗಲೀ ಅಥವಾ ಇನ್ನಾವುದೇ ಕಟ್ಟಡದ ಅನುಪಯುಕ್ತ ಸಾಮಗ್ರಿಗಳಿಂದ ಸಾರ್ವಜನಿಕರಿಗೆ ಹಾಗೂ ಪರಿಸರಕ್ಕೆ ಯಾವುದೇ ತೊಂದರೆಯಾಗದಂತೆ ಸೂಕ್ತ ವ್ಯವಸ್ಥೆ ಮಾಡತಕ್ಕದ್ದು. ಇದಕ್ಕೆ ಅನುಗುಣವಾಗಿ ಬ್ಯಾರಿಕೇಡಿಂಗ್ ನ್ನು ಅಳವಡಿಸಿ ನಿರ್ಮಾಣ ಕಾರ್ಯ ಕೈಗೊಳ್ಳತಕ್ಕದ್ದು.
13) ಯೋಜನೆಯಲ್ಲಿ ಘನ ತ್ಯಾಜ್ಯಗಳನ್ನು ಪ್ಲಾಸ್ಟಿಕ್ ಹಾಗೂ ಇತ್ಯಾದಿಯಾಗಿ ವಿಂಗಡಿಸಿ Compost ಮಾಡಲು ಸೂಕ್ತ ಸ್ಥಳವನ್ನು ಕಾಯ್ದಿರಿಸತಕ್ಕದ್ದು ಹಾಗೂ ನಿಗಧಿತ ಸ್ಥಳಕ್ಕೆ ಸಾಗಿಸಲು ಸೂಕ್ತ ವ್ಯವಸ್ಥೆಯನ್ನು ಕಡ್ಡಾಯವಾಗಿ ಮಾಡಿಕೊಳ್ಳತಕ್ಕದ್ದು.
14) ಕಟ್ಟಡದ ಕಾಮಗಾರಿ ಆರಂಭಿಸುವ ಮುನ್ನ ಅರ್ಜಿದಾರರು ಲೈಸನ್ಸ್ ಅನ್ನು ಸ್ಥಳೀಯ ಸಂಸ್ಥೆಯಿಂದ ಪಡೆಯತಕ್ಕದ್ದು.
15) ಕಟ್ಟಡ ನಿರ್ಮಾಣದ ಸಮಯದಲ್ಲಿ ಸೆಂಟ್ರಿಂಗ್ ಅಥವಾ ಇನ್ನಿತರೆ ಕಾರಣಗಳಿಂದ ಏನಾದರೂ ಅನಾಹುತ ಸಂಭವಿಸಿದಲ್ಲಿ ಅದಕ್ಕೆ ಅರ್ಜಿದಾರರು ಸಂಪೂರ್ಣ ಜವಾಬ್ದಾರರಾಗಿರುತ್ತಾರೆ. ನಕ್ಷೆ ಮಂಜೂರಾತಿ ನೀಡಿದ ಇಲಾಖೆಯು ಜವಾಬ್ದಾರರಾಗಿರುವುದಿಲ್ಲ. ಆದುದರಿಂದ ನಿರ್ಮಾಣ ಸಮಯದಲ್ಲಿ ಎಲ್ಲಾ ಜಾಗೃತ / ಸುರಕ್ಷಿತ ಕ್ರಮಗಳನ್ನು ಕಟ್ಟುನಿಟ್ಟಾಗಿ ಅಳವಡಿಸಿಕೊಳ್ಳತಕ್ಕದ್ದು. ತಪ್ಪಿದಲ್ಲಿ ನೀಡಲಾಗಿರುವ ನಕ್ಷೆ ಮಂಜೂರಾತಿ ಯಾವ ಮುನ್ಸೂಚನೆ ಇಲ್ಲದೇ ರದ್ದುಗೊಳಿಸಲಾಗುವುದು.
16) ಸದರಿ ಕಟ್ಟಡಕ್ಕೆ ವಿದ್ಯುತ್ ಶಕ್ತಿ ವ್ಯವಸ್ಥೆಯನ್ನು BESCOM ವತಿಯಿಂದ ಕಲ್ಪಿಸತಕ್ಕದ್ದು & ಅರ್ಜಿದಾರರು ಕಟ್ಟಡಕ್ಕೆ ಬೇಕಾದ ವಿದ್ಯುಚ್ಛಕ್ತಿಯ ಪರ್ಯಾಯ ವ್ಯವಸ್ಥೆಗಾಗಿ ಸೋಲಾರ್ ಉಪಕರಣಗಳನ್ನು ಅಳವಡಿಸಿಕೊಳ್ಳತಕ್ಕದ್ದು.
17) ಅಭಿವೃದ್ಧಿದಾರರು ಬೆಟರ್ ಮೆಂಟ್ ತೆರಿಗೆ ಪಾವತಿಸುವ ಕುರಿತು ಮಾನ್ಯ ಉಚ್ಚ ನ್ಯಾಯಾಲಯದ ನೀಡುವ 45727-45730/2011 (ಬೆಂಅಪ್ರಾ), ದಿನಾಂಕ: 03.09.2012ರ ತೀರ್ಮಾನದ ವಿರುದ್ಧ ಪ್ರಾಧಿಕಾರವು ಮೇಲ್ಮನವಿ ಸಲ್ಲಿಸಲು ತೀರ್ಮಾನಿಸಿದ್ದು, ಮೇಲ್ಮನವಿಯ ಕುರಿತು ನ್ಯಾಯಾಲಯ ನೀಡುವ ತೀರ್ಪಿಗೆ ಬದ್ಧರಾಗಿರಲು ಷರತ್ತಿಗೆ ಒಳಪಡಿಸಲಾಗಿದೆ.

18) ಅಭಿವೃದ್ಧಿದಾರರ ನಕ್ಷೆ ಅನುಮೋದನೆ ಸಂಬಂಧ ಜಮೀನಿನ ಮಾಲೀಕತ್ವದ ಬಗ್ಗೆ ಯಾವುದೇ ತಪ್ಪು ಮಾಹಿತಿ / ದಾಖಲಾತಿ ನೀಡಿದ್ದಲ್ಲಿ, ಅರ್ಜಿದಾರರಿಗೆ ಯಾವುದೇ ಮುನ್ಸೂಚನೆ ನೀಡದೆ ನಕ್ಷೆ ಅನುಮೋದನೆಯು ತನ್ನಿಂತಾನೇ ರದ್ದಾಗುತ್ತದೆ ಹಾಗೂ ಕಾನೂನು ರೀತ್ಯಾ ಸೂಕ್ತ ಕ್ರಮಕೈಗೊಳ್ಳಲಾಗುವುದು.
19) ಅಭಿವೃದ್ಧಿದಾರರು ಕುಡಿಯುವ ನೀರಿನ ಸರಬರಾಜಿಗಾಗಿ ಸಂಬಂಧಪಟ್ಟ ಬಿ.ಡಬ್ಲ್ಯೂ.ಎಸ್.ಎಸ್.ಬಿ ಯನ್ನು ಅಥವಾ ಸ್ಥಳೀಯ ಸಂಸ್ಥೆಯನ್ನು ಅವಲಂಬಿಸದೆ ನೀರಿನ ಸರಬರಾಜಿಗಾಗಿ ತಮ್ಮ ಸ್ವಂತ ವ್ಯವಸ್ಥೆಯನ್ನು ಮಾಡಿಕೊಳ್ಳತಕ್ಕದ್ದು.
20) ಅಭಿವೃದ್ಧಿದಾರರು ಕಟ್ಟಡದ ಕಾಮಗಾರಿ ಪ್ರಾರಂಭಿಸುವ ಮುನ್ನ ಸದರಿ ಕಟ್ಟಡಗಳಲ್ಲಿ ಕೆಲಸ ನಿರ್ವಹಿಸುವ ಕಾರ್ಮಿಕರುಗಳಿಗೆ ಶೌಚಾಲಯಗಳನ್ನು ಕಡ್ಡಾಯವಾಗಿ ನಿರ್ಮಿಸತಕ್ಕದ್ದು ಹಾಗೂ ಸದರಿ ಸೂಚನೆಯನ್ನು ಕಟ್ಟುನಿಟ್ಟಾಗಿ ಪಾಲಿಸುವುದು ಇಲ್ಲವಾದಲ್ಲಿ ಸದರಿ ಕಟ್ಟಡಕ್ಕೆ ಪ್ರಾರಂಭಿಕ ಪ್ರಮಾಣ ಪತ್ರವನ್ನು ನೀಡಲಾಗುವುದಿಲ್ಲ ಹಾಗೂ ನೀಡಲಾಗಿರುವ ನಕ್ಷೆ ಮಂಜೂರಾತಿಯನ್ನು ಯಾವುದೇ ಮುನ್ಸೂಚನೆಯಿಲ್ಲದೆ ರದ್ದುಪಡಿಸಲಾಗುವುದು.
21) ಕಟ್ಟಡ ನಿರ್ಮಾಣ ಸಮಯದಲ್ಲಿ ಸುತ್ತಮುತ್ತಲಿನ ಪ್ರದೇಶಕ್ಕೆ ಅನಗತ್ಯ ಶಬ್ದ ಮಾಲಿನ್ಯ ತಡೆಗಟ್ಟುವ ಸಂಬಂಧ, ನಿರ್ಮಾಣದ ಹೊರಭಾಗಗಳಿಗೆ ಅಗತ್ಯ ರಕ್ಷಣಾ ಕವಚವನ್ನು ಕರ್ನಾಟಕ ರಾಜ್ಯ ಮಾಲಿನ್ಯ ನಿಯಂತ್ರಣ ಮಂಡಳಿರವರ ಸಲಹೆಯಂತೆ ಕಡ್ಡಾಯವಾಗಿ ಅಳವಡಿಸತಕ್ಕದ್ದು.
22) ಅಭಿವೃದ್ಧಿದಾರರು ವಾಹನ ನಿಲುಗಡೆಯ ಸ್ಥಳದಲ್ಲಿ ಕಡ್ಡಾಯವಾಗಿ ವಿದ್ಯುತ್ ವಾಹನಗಳಿಗೆ ಚಾರ್ಜಿಂಗ್ ಪಾಯಿಂಟ್ ಗಳನ್ನು ಅಳವಡಿಸತಕ್ಕದ್ದು.
23) ಅಭಿವೃದ್ಧಿದಾರರು ಸಿಟಿ ಮಾಸ್ಟರ್ ಪ್ಲಾನ್ ಗಳಲ್ಲಿ ಗುರುತಿಸಿರುವಂತೆ ವಿದ್ಯುತ್ ವಾಹನಗಳ ಚಾರ್ಜಿಂಗ್ ಗಳಿಗೆ ಸೂಕ್ತವಾದ ಮೀಸಲು ಸ್ಥಳಗಳನ್ನು ಕಾಯ್ದಿರಿಸತಕ್ಕದ್ದು.
24) ಪ್ರತಿಷ್ಠಿತ ಪ್ರದೇಶದಲ್ಲಿ 240.0ಚ.ಮೀ FAR ಪ್ರದೇಶಕ್ಕೆ ಒಂದು ಮರದಂತೆ ವಿವಿಧ ಜಾತಿ ಗಿಡ, ಮರಗಳನ್ನು ಬೆಳೆಸಿ ಅಭಿವೃದ್ಧಿಪಡಿಸುವುದು.
25) ಬಫರ್ ವಲಯಕ್ಕೆ ಸಂಬಂಧಿಸಿದಂತೆ ಮಾನ್ಯ ಹಸಿರು ನ್ಯಾಯಾಧಿಕರಣವು (NGT) ಈಗಾಗಲೇ ಹೊರಡಿಸಿರುವ ನಿರ್ದೇಶನಗಳಿಗೆ ಮತ್ತು ಆಗಿಂದಾಗ್ಗೆ ಹೊರಡಿಸುವ / ವಿಧಿಸುವ ಯಾವುದೇ ಷರತ್ತುಗಳಿಗೆ ಅರ್ಜಿದಾರರು ಬದ್ಧರಾಗಿರತಕ್ಕದ್ದು ಹಾಗೂ ಬಫರ್ ವಲಯಕ್ಕೆ ಸಂಬಂಧಿಸಿದಂತೆ ಅರ್ಜಿದಾರರು ತಪ್ಪು ಮಾಹಿತಿಯನ್ನು ನೀಡಿದಲ್ಲಿ ನಕ್ಷೆ ಮಂಜೂರಾತಿಯನ್ನು ರದ್ದುಪಡಿಸುವ ಷರತ್ತಿಗೆ ಒಳಪಟ್ಟಿದೆ.
26) ಬೆಸ್ಕಾಂ ಇಲಾಖೆಯಿಂದ ನಿರಾಕ್ಷೇಪಣಾ ಪತ್ರವನ್ನು ಪಡೆದು ಕಟ್ಟಡಕ್ಕೆ ಪ್ರಾರಂಭಿಕ ಪ್ರಮಾಣಕ್ಕೆ ಅನುಮೋದನೆ ಸಲ್ಲಿಸುವ ಮುನ್ನ ಸಲ್ಲಿಸುವುದು.
27) ಕರ್ನಾಟಕ ರಾಜ್ಯ ಮಾಲಿನ್ಯ ನಿಯಂತ್ರಣ ಮಂಡಳಿರವರಿಂದ ನಿರಾಕ್ಷೇಪಣಾ ಪತ್ರ ಪಡೆದು ಕಟ್ಟಡಕ್ಕೆ ಪ್ರಾರಂಭಿಕ ಪ್ರಮಾಣ ಪತ್ರ ನೀಡುವ ಮುನ್ನ ಸಲ್ಲಿಸುವುದು.
28) SEIAA ಇಲಾಖೆಯಿಂದ ನಿರಾಕ್ಷೇಪಣಾ ಪತ್ರ ಪಡೆದು ಕಟ್ಟಡಕ್ಕೆ ಪ್ರಾರಂಭಿಕ ಪ್ರಮಾಣ ಪತ್ರ ನೀಡುವ ಮುನ್ನ ಸಲ್ಲಿಸುವುದು.

29) ನೀರು ಸರಬರಾಜು ಇಲಾಖೆಯಿಂದ ನಿರಾಕ್ಷೇಪಣಾ ಪತ್ರ ಪಡೆದು ಕಟ್ಟಡಕ್ಕೆ ಪ್ರಾರಂಭಿಕ ಪ್ರಮಾಣ ಪತ್ರ ನೀಡುವ ಮುನ್ನ ಸಲ್ಲಿಸುವುದು.
30) ವಾಯುಯಾನ ಇಲಾಖೆಯಿಂದ ಪಡೆದ ನಿರಾಕ್ಷೇಪಣಾ ಪತ್ರವನ್ನು ಪಡೆದು ಕಟ್ಟಡಕ್ಕೆ ಪ್ರಾರಂಭಿಕ ಪ್ರಮಾಣ ಪತ್ರ ನೀಡುವ ಮುನ್ನ ಸಲ್ಲಿಸುವುದು.
31) ಬೆಂಗಳೂರು ಅಭಿವೃದ್ಧಿ ಪ್ರಾಧಿಕಾರವು ಆಗಿಂದಾಗ್ಗೆ ವಿಧಿಸುವ ಷರತ್ತುಗಳಿಗೆ ಅರ್ಜಿದಾರರು ಭದ್ರರಾಗಿರತಕ್ಕದ್ದು.

ಅ) ಕಟ್ಟಡಕ್ಕೆ ನಕ್ಷೆಯನ್ನು ಮಾನ್ಯ ಅಭಿಯಂತರ ಸದಸ್ಯರವರ ಆದೇಶ ಸಂಖ್ಯೆ 668, ದಿನಾಂಕ.06.10.2025 ರಂದು ಅನುಮೋದನೆಯಾಗಿರುತ್ತದೆ.
ಆ) ಕಟ್ಟಡಕ್ಕೆ ಅರ್ಜಿದಾರರು ಚಲನ್ ಸಂಖ್ಯೆ GN25105534 ದಿನಾಂಕ 23.10.2025 ರೂ. 1,77,29,500/-ರಲ್ಲಿ ನಕ್ಷೆ ಮಂಜೂರಾತಿ ಶುಲ್ಕಗಳನ್ನು ಪಾವತಿಸಿರುತ್ತಾರೆ.

ಮೊತ್ತ ರೂಗಳಲ್ಲಿ

1	ನಕ್ಷೆ ಪರಿಶೀಲನಾ ಶುಲ್ಕ	22,66,986.00
2	ನೆಲ ಬಾಡಿಗೆ	24,84,420.00
3	ನಕ್ಷೆ ಪ್ರತಿಗಳ ಶುಲ್ಕ	80,000.00
4	ಕಟ್ಟಡ ಅನುಮತಿ ಶುಲ್ಕ, ಕಲಂ -15	10,07,550.00
5	ಕೆರೆ ಅಭಿವೃದ್ಧಿ ಶುಲ್ಕ	3,46,507.00
6	ವರ್ತುಲ ರಸ್ತೆಯನ್ನು ನಿರ್ಮಿಸುವ ಉದ್ದೇಶಕ್ಕಾಗಿ ಮೇಲ್ತೆರಿಗೆ	1,00,755.00
7	ತ್ವರಿತ ಸಮೂಹ ಸಾರಿಗೆ ವ್ಯವಸ್ಥೆಯನ್ನು ಸ್ಥಾಪಿಸುವ ಉದ್ದೇಶಕ್ಕಾಗಿ ಮೇಲ್ತೆರಿಗೆ	5,03,775.00
	ಒಟ್ಟು ಮೊತ್ತ	67,89,993.00
	'ಸಿ' ಜಿ.ಎಸ್.ಟಿ 9% (ಜಿ.ಎಸ್.ಟಿ ಸಂಖ್ಯೆ: 29AAALB0060D1Z5)	6,11,099.00
	'ಎಸ್' ಜಿ.ಎಸ್.ಟಿ 9% (ಜಿ.ಎಸ್.ಟಿ ಸಂಖ್ಯೆ: 29AAALB0060D1Z5)	6,11,099.00
8	ನೀರು ಸರಬರಾಜು ಯೋಜನೆಯನ್ನು ಕಾರ್ಯಗತಗೊಳಿಸುವ ಉದ್ದೇಶಕ್ಕಾಗಿ ಉಪಕರ	1,00,755.00
9	ಕೊಳಗೇರಿ ಸುಧಾರಣೆಯ ಉದ್ದೇಶಕ್ಕಾಗಿ ಉಪಕರ	50,378.00
10	ಕಾರ್ಮಿಕ ಕಲ್ಯಾಣ ನಿಧಿ	68,71,755.00
11	ಭದ್ರತಾ ಠೇವಣಿ	21,18,874.00
12	ಕರ್ನಾಟಕ ಮುದ್ರಾಂಕ ಕಾಯ್ದೆ, 1957 ರ ಅನುಚ್ಛೇದ 30(ಎ) ರನ್ವಯ ಕಟ್ಟಡ ಮಂಜೂರಾತಿ ಶುಲ್ಕದ ಶೇ.1 % ರಷ್ಟು ಮುದ್ರಾಂಕ ಶುಲ್ಕ	1,75,540.00
13	ಪೂರ್ಣಾಂಕಕ್ಕೆ	07.00
	ಪಾವತಿಸಬೇಕಾಗಿರುವ ಒಟ್ಟು ಮೊತ್ತ	1,77,29,500.00

(ಒಂದು ಕೋಟಿ ಎಪ್ಪತ್ತೇಳು ಲಕ್ಷದ ಇಪ್ಪತ್ತೊಂಬತ್ತು ಸಾವಿರದ ಐನೂರು ರೂಗಳು ಮಾತ್ರ)

ಸಂ/ಅಸ/ಅಅ- 1 /ಪಸ-2 / ಸಿ / 48 /2025-2026
ಬೆಂಗಳೂರು ಅಭಿವೃದ್ಧಿ ಪ್ರಾಧಿಕಾರ, ಬೆಂಗಳೂರು ನಕ್ಷೆಗೆ ನೀಡಿರುವ ಮಂಜೂರಾತಿಯು ಎರಡು ವರ್ಷಗಳ ಅವಧಿಗೆ (ದಿನಾಂಕ 27/10/2025 ರಿಂದ 26/10/2027 ರವರೆಗೆ) ಮಾತ್ರ ಮಾನ್ಯತೆ ಪಡೆದಿರುತ್ತದೆ.

ಆಯುಕ್ತರ ಪರವಾಗಿ
ಬೆಂಗಳೂರು ಅಭಿವೃದ್ಧಿ ಪ್ರಾಧಿಕಾರ
ಬೆಂಗಳೂರು

ದಿನಾಂಕ 27/10/2025

KEY PLAN

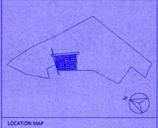

LOCATION MAP

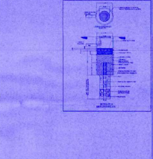

INDEX	
— —	SITE BOUNDARY
— — —	SETBACK LINE
- - - - -	BASEMENT EXTENT LINE
—— ——	NALA BUFFER LINE
▨	RESIDENTIAL BUILDING
▷	PARKING

PROJECT :-

APPROVAL OF RESIDENTIAL BUILDING PLAN IN BENGALURU DISTRICT, ANEKAL TALUK, SARJAPUR HOBLI, CHOODASANDRA VILLAGE, SY.NO.: 9

CLIENT :-

M/S IINSPIRA WORLDCITY PROJECTS PRIVATE LIMITED

OWNER'S SIGNATURE :-

For INSPIRA WORLDCITY PROJECTS PVT. LTD.
DIRECTOR

M/S IINSPIRA WORLDCITY PROJECTS PVT . LTD.
REP BY MANAGING DIRECTOR . ARAVINDA M S

ARCHITECT'S SIGNATURE :-

Roshan
ROSHAN TOSHNIWAL
BCCL-BL-3.6/A-0294/21-22IN

PURPOSE OF ISSUE :-

SANCTION DRAWING

DRAWING TITLE:

BASEMENT - 2 FLOOR PLAN

NORTH	REV. NO :	SHEET NO :
N	R0	02/10
	ISSUED DATE :	SCALE :
	19.07.2025	1:150

ARCHITECT:

RATHI ASSOCIATES
ARCHITECTS | INTERIORS | MASTER PLANNING
No. 21, Kensington Road, Ulsoor, Bangalore - 560008
Ph: +91 (80) 41289988 - info@rathiassociates.com
www.rathiassociates.com

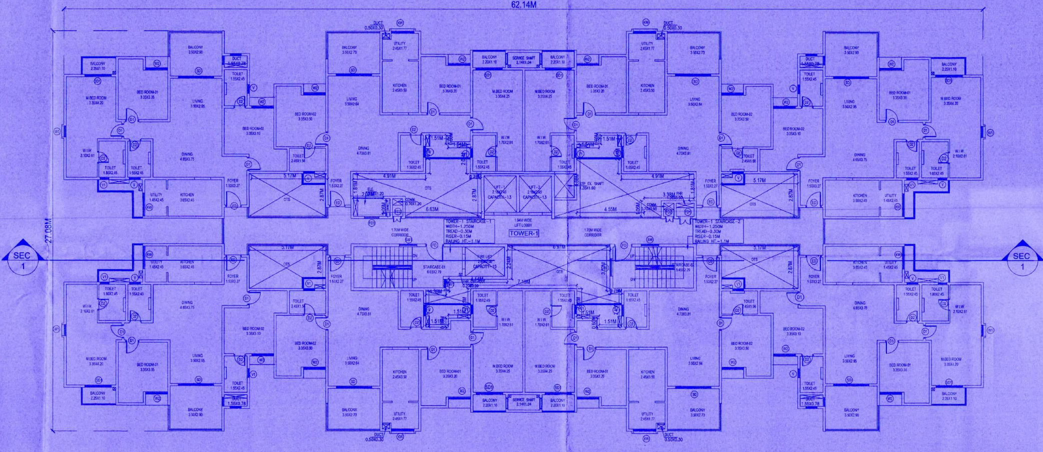

01 TOWER-1 TYPICAL FLOOR PLAN (2ND TO 12TH FLOOR)

No. OF UNITS - 8 No.s

Scale: 1:100

/ಮ/ಅಕ/ಅಅ- 1 /ತಾಕ- 2 / [illegible] / 48 /20 25 20 26
ಬೆಂಗಳೂರು ಅಭಿವೃದ್ಧಿ ಪ್ರಾಧಿಕಾರ, ಬೆಂಗಳೂರು ನಕ್ಷೆಗೆ
ನೀಡಿರುವ ಮಂಜೂರಾತಿಯು ಎರಡು ವರ್ಷಗಳ ಅವಧಿಗೆ
(ದಿನಾಂಕ: 27/10/2025 ರಿಂದ 26/10/2027 ರವರೆಗೆ)
ಮಾತ್ರ ಮಾನ್ಯತೆ ಪಡೆದಿರುತ್ತದೆ.

ಆಯುಕ್ತರ ಪರವಾಗಿ
ಬೆಂಗಳೂರು ಅಭಿವೃದ್ಧಿ ಪ್ರಾಧಿಕಾರ
ಬೆಂಗಳೂರು

ದಿನಾಂಕ: 27/10/2025

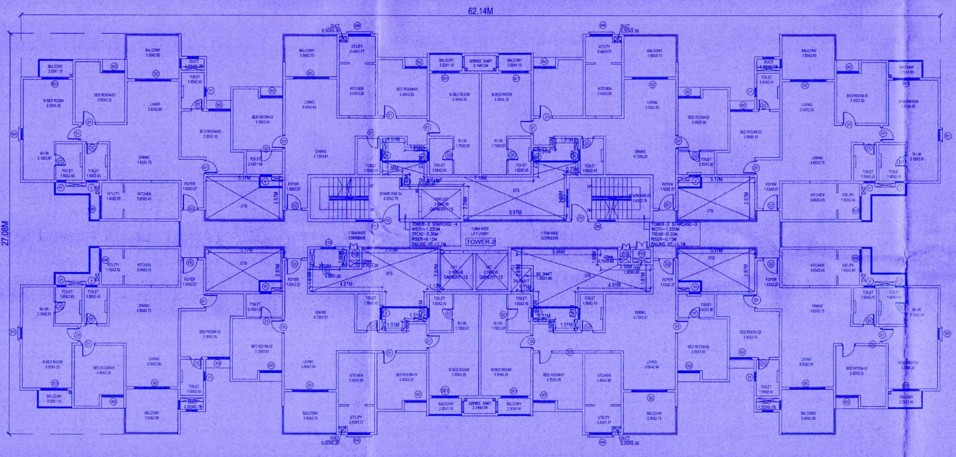

02 TOWER-2 TYPICAL FLOOR PLAN (2ND TO 12TH FLOOR)

No. OF UNITS - 8 No.s

Scale: 1:100

ಷರತ್ತುಗಳು

1) ಕಟ್ಟಡದ ಕಾಮಗಾರಿಯ ಆರ್.ಸಿ.ಸಿ ಕಂಬಗಳು ನೆಲಮಟ್ಟಕ್ಕೆ ಎತ್ತರಿಸಿದ ನಂತರ ಬೆಂಗಳೂರು ಅಭಿವೃದ್ಧಿ ಪ್ರಾಧಿಕಾರದಿಂದ ಪ್ರಾರಂಭಿಕ ಪ್ರಮಾಣ ಪತ್ರವನ್ನು ಪಡೆಯತಕ್ಕದ್ದು.
2) ಬಂಡಿದಾರಿ / ರಾಜ ಕಾಲುವೆ / ಮಳೆ ನೀರು ಚರಂಡಿ ಇನ್ನೂ ಯಾವುದೇ ತರಹದ ಖರಾಬು ಜಮೀನು ಸದರಿ ಜಮೀನಿನ ವಿಸ್ತೀರ್ಣದಲ್ಲಿ ಇದ್ದಲ್ಲಿ, ಆ ಪ್ರದೇಶದಲ್ಲಿ ಯಾವುದೇ ತರಹದ ನಿರ್ಮಾಣದ ಕಾರ್ಯವನ್ನು ಮಾಡುವಂತಿಲ್ಲ ಹಾಗೂ ಇತರೆ ಯಾವುದೇ ಉದ್ದೇಶಕ್ಕಾಗಿ ಉಪಯೋಗಿಸತಕ್ಕದಲ್ಲ ಮತ್ತು ಅಂತಹ ಪ್ರದೇಶಕ್ಕೆ ಸೂಕ್ತ ರಕ್ಷಣೆ ಒದಗಿಸುವುದು.
3) ಅಭಿವೃದ್ಧಿದಾರರು ಭದ್ರತಾ ಸಿಬ್ಬಂಧಿಯವರನ್ನು ನೇಮಿಸಿ ಕಟ್ಟಡ ನಿರ್ಮಾಣದ ಪ್ರದೇಶದ ಒಳಗೆ ಹೋಗಲು ಮತ್ತು ಹೊರಗೆ ಬರಲು ವಾಹನ ಸಂಚಾರ ವ್ಯವಸ್ಥೆಯಲ್ಲಿ ಅಡಚಣೆ ಉಂಟಾಗದಂತೆ ವ್ಯವಸ್ಥೆ ಕಲ್ಪಿಸಿ ಸಾರ್ವಜನಿಕರಿಗೆ ಹಾಗೂ ವಾಹನ ಸಂಚಾರಕ್ಕೆ ತೊಂದರೆಯಾಗದಂತೆ ನೋಡಿಕೊಳ್ಳತಕ್ಕದ್ದು. ಹಾಗೂ ವಾಹನ ತಪಾಸಣೆಗೆ ಮತ್ತು ಭದ್ರತಾ ವ್ಯವಸ್ಥೆಯನ್ನು ಸ್ವತ್ತಿನ ಒಳಭಾಗದಲ್ಲಿ ಅಳವಡಿಸಿ ನಿರ್ವಹಿಸುವುದು.
4) ಅರ್ಜಿದಾರರು ಶಾಸನಬದ್ಧ ಸಂಸ್ಥೆಗಳಿಗೆ, ಬಿಡಿಎ / ಬಿಬಿಎಂಪಿ / ನಗರ ಸಭೆ / ಪಂಚಾಯತ್ ಗೆ ಯಾವುದಾದರೂ ಬಾಕಿ ಶುಲ್ಕಗಳನ್ನು ಪಾವತಿಸಬೇಕಿದ್ದಲ್ಲಿ ಅಂತಹ ಸಂಸ್ಥೆಗಳು ವಿಧಿಸುವ ಶುಲ್ಕವನ್ನು ಪಾವತಿಸತಕ್ಕದ್ದು.
5) ಮಳೆ ನೀರು ಕೊಯ್ಲನ್ನು ಬೆಂಗಳೂರು ಜಲ ಮಂಡಳಿ ರವರು ನಿಗಧಿಪಡಿಸಿರುವಂತೆ ಕಡ್ಡಾಯವಾಗಿ ಅಳವಡಿಸುವುದು.
6) ಇಬ್ಬಗೆಯ ಕೊಳವೆ ವಿಧಾನವನ್ನು ಕುಡಿಯುವ ನೀರಿಗಾಗಿ ಹಾಗೂ ಇತರೆ ಉದ್ದೇಶಿತ ವ್ಯವಸ್ಥೆಗಳಿಗಾಗಿ ಅಳವಡಿಸುವುದು.
7) ಒಳಚರಂಡಿ ವ್ಯವಸ್ಥೆಗಾಗಿ ಸ್ಥಾಪಿಸಿದ ತ್ಯಾಜ್ಯ ಶುದ್ಧೀಕರಣ ಘಟಕವನ್ನು (S.T.P) ಅಳವಡಿಸಿ ಹಾಗೂ ಶುದ್ಧೀಕರಿಸಿದ ನೀರನ್ನು ಮನೆಗಳಲ್ಲಿನ ಶೌಚಾಲಯ, Gardening ಹಾಗೂ ಗಿಡಮರ Lawn ಗಳಿಗಾಗಿ ಕಡ್ಡಾಯವಾಗಿ ಉಪಯೋಗಿಸತಕ್ಕದ್ದು ಮತ್ತು ಇದರಿಂದ ಉತ್ಪತ್ತಿಯಾಗುವ Sewage ಪೂರ್ಣ ನೀರನ್ನು ಯಾವುದೇ ಕಾರಣಕ್ಕೂ ಕೆರೆ/ಹಳ್ಳ/ಕಣಿವೆ/ಹೊಳೆಗೆ ಬಿಡತಕ್ಕದಲ್ಲ.
8) ಅಭಿವೃದ್ಧಿದಾರರು ಕಟ್ಟಡದ ಆವರಣಗಳಲ್ಲಿ ಗಿಡ ಮರಗಳನ್ನು ಬೆಳೆಸಿ ಪರಿಸರವನ್ನು ಸಂರಕ್ಷಿಸುವ ಷರತ್ತಿಗೆ ಬದ್ಧರಾಗಿರತಕ್ಕದ್ದು.
9) ಅಭಿವೃದ್ಧಿದಾರರು ಕಟ್ಟಡಗಳಿಗೆ ಸೋಲಾರ್ ಉಪಕರಣಗಳನ್ನು ಅಳವಡಿಸಿಕೊಳ್ಳತಕ್ಕದ್ದು.
10) ಅಭಿವೃದ್ಧಿದಾರರು ಟ್ರಾನ್ಸ್ ಫಾರ್ಮರ್ ಗಾಗಿ ಗುರುತಿಸಿರುವ ಪ್ರದೇಶದಲ್ಲಿ ಅಳವಡಿಸತಕ್ಕದ್ದು, ಬೇರೆ ಯಾವುದೇ ಉದ್ದೇಶಕ್ಕಾಗಿ ಉಪಯೋಗಿಸತಕ್ಕದ್ದಲ್ಲ.

11) ಅಭಿವೃದ್ಧಿದಾರರು ಕಟ್ಟಡದ ಸುರಕ್ಷತೆ ಹಾಗೂ ಭದ್ರತೆಯ, ಕಟ್ಟಡದ ವಿನ್ಯಾಸದ ಬಗ್ಗೆ ಸಂಪೂರ್ಣವಾಗಿ ಜವಬ್ದಾರರಾಗಿರತಕ್ಕದ್ದು. ಕಟ್ಟಡದ ವಿನ್ಯಾಸದ ಬಗ್ಗೆ ಬೆಂಗಳೂರು ಅಭಿವೃದ್ಧಿ ಪ್ರಾಧಿಕಾರವು ಯಾವುದೇ ರೀತಿಯ ಹೊಣೆಗಾರಿಕೆ ಮತ್ತು ಜವಾಬ್ದಾರಿಯನ್ನು ಹೊಂದಿರುವುದಿಲ್ಲ. ಕಟ್ಟಡ ನಿರ್ಮಾಣ ಸಮಯದಲ್ಲಿ ಕಟ್ಟಡ ನಿರ್ಮಾಣಕ್ಕೆ ಕಾರ್ಮಿಕರು ಹಾಗೂ ನಿರ್ಮಾಣದ ಬಗ್ಗೆ ಎಲ್ಲಾ ಸೂಕ್ತ ಕ್ರಮಗಳನ್ನು ಅಳವಡಿಸಿಕೊಳ್ಳತಕ್ಕದ್ದು. ನಿರ್ಮಾಣ ಸಮಯದಲ್ಲಿ ಯಾವುದೇ ತರಹದ ಅನಾಹುತ ಅಥವಾ ಪ್ರಾಣ ಹಾನಿಯಾಗದಂತೆ ಕಟ್ಟುನಿಟ್ಟಿನ ಎಚ್ಚರವಹಿಸತಕ್ಕದ್ದು. ಯಾವುದೇ ತರಹದ ಅನಾಹುತಕ್ಕೆ ಗುತ್ತಿಗೆ ಪಡೆದ ನಿರ್ಮಾಣದಾರರು ನೇರ ಜವಬ್ದಾರರಾಗಿರುತ್ತಾರೆ. ಅಂತಹ ಪ್ರಸಂಗ ಕಂಡುಬಂದಲ್ಲಿ ಕಾನೂನು ಕ್ರಮ ಜರುಗಿಸುವುದಲ್ಲದೆ ನೀಡಲಾಗಿರುವ ಮಂಜೂರಾತಿಯು ತಂತಾನೆ ರದ್ದಾಗುತ್ತದೆ.
12) ಅಭಿವೃದ್ಧಿದಾರರು ಕಟ್ಟಡ ನಿರ್ಮಾಣ ಸಮಯದಲ್ಲಿ ಕಟ್ಟಡ ನಿರ್ಮಾಣ ಸಾಮಗ್ರಿಗಳಿಂದಾಗಲೀ ಅಥವಾ ಇನ್ನಾವುದೇ ಕಟ್ಟಡದ ಅನುಪಯುಕ್ತ ಸಾಮಗ್ರಿಗಳಿಂದ ಸಾರ್ವಜನಿಕರಿಗೆ ಹಾಗೂ ಪರಿಸರಕ್ಕೆ ಯಾವುದೇ ತೊಂದರೆಯಾಗದಂತೆ ಸೂಕ್ತ ವ್ಯವಸ್ಥೆ ಮಾಡತಕ್ಕದ್ದು. ಇದಕ್ಕೆ ಅನುಗುಣವಾಗಿ ಬ್ಯಾರಿಕೇಡಿಂಗ್ ನ್ನು ಅಳವಡಿಸಿ ನಿರ್ಮಾಣ ಕಾರ್ಯ ಕೈಗೊಳ್ಳತಕ್ಕದ್ದು.
13) ಯೋಜನೆಯಲ್ಲಿ ಘನ ತ್ಯಾಜ್ಯಗಳನ್ನು ಪ್ಲಾಸ್ಟಿಕ್ ಹಾಗೂ ಇತ್ಯಾದಿಯಾಗಿ ವಿಂಗಡಿಸಿ Compost ಮಾಡಲು ಸೂಕ್ತ ಸ್ಥಳವನ್ನು ಕಾಯ್ದಿರಿಸತಕ್ಕದ್ದು ಹಾಗೂ ನಿಗಧಿತ ಸ್ಥಳಕ್ಕೆ ಸಾಗಿಸಲು ಸೂಕ್ತ ವ್ಯವಸ್ಥೆಯನ್ನು ಕಡ್ಡಾಯವಾಗಿ ಮಾಡಿಕೊಳ್ಳತಕ್ಕದ್ದು.
14) ಕಟ್ಟಡದ ಕಾಮಗಾರಿ ಆರಂಭಿಸುವ ಮುನ್ನ ಅರ್ಜಿದಾರರು ಲೈಸನ್ಸ್ ಅನ್ನು ಸ್ಥಳೀಯ ಸಂಸ್ಥೆಯಿಂದ ಪಡೆಯತಕ್ಕದ್ದು.
15) ಕಟ್ಟಡ ನಿರ್ಮಾಣದ ಸಮಯದಲ್ಲಿ ಸೆಂಟ್ರಿಂಗ್ ಅಥವಾ ಇನ್ನಿತರೆ ಕಾರಣಗಳಿಂದ ಏನಾದರೂ ಅನಾಹುತ ಸಂಭವಿಸಿದಲ್ಲಿ ಅದಕ್ಕೆ ಅರ್ಜಿದಾರರು ಸಂಪೂರ್ಣ ಜವಾಬ್ದಾರರಾಗಿರುತ್ತಾರೆ. ನಕ್ಷೆ ಮಂಜೂರಾತಿ ನೀಡಿದ ಇಲಾಖೆಯು ಜವಾಬ್ದಾರರಾಗಿರುವುದಿಲ್ಲ. ಆದುದರಿಂದ ನಿರ್ಮಾಣ ಸಮಯದಲ್ಲಿ ಎಲ್ಲಾ ಜಾಗೃತ / ಸುರಕ್ಷಿತ ಕ್ರಮಗಳನ್ನು ಕಟ್ಟುನಿಟ್ಟಾಗಿ ಅಳವಡಿಸಿಕೊಳ್ಳತಕ್ಕದ್ದು. ತಪ್ಪಿದಲ್ಲಿ ನೀಡಲಾಗಿರುವ ನಕ್ಷೆ ಮಂಜೂರಾತಿ ಯಾವ ಮುನ್ಸೂಚನೆ ಇಲ್ಲದೇ ರದ್ದುಗೊಳಿಸಲಾಗುವುದು.
16) ಸದರಿ ಕಟ್ಟಡಕ್ಕೆ ವಿದ್ಯುತ್ ಶಕ್ತಿ ವ್ಯವಸ್ಥೆಯನ್ನು BESCOM ವತಿಯಿಂದ ಕಲ್ಪಿಸತಕ್ಕದ್ದು & ಅರ್ಜಿದಾರರು ಕಟ್ಟಡಕ್ಕೆ ಬೇಕಾದ ವಿದ್ಯುಚ್ಛಕ್ತಿಯ ಪರ್ಯಾಯ ವ್ಯವಸ್ಥೆಗಾಗಿ ಸೋಲಾರ್ ಉಪಕರಣಗಳನ್ನು ಅಳವಡಿಸಿಕೊಳ್ಳತಕ್ಕದ್ದು.
17) ಅಭಿವೃದ್ಧಿದಾರರು ಬೆಟರ್ ಮೆಂಟ್ ತೆರಿಗೆ ಪಾವತಿಸುವ ಕುರಿತು ಮಾನ್ಯ ಉಚ್ಚ ನ್ಯಾಯಾಲಯದ ನೀಡುವ 45727-45730/2011 (ಬೆಂಅಪ್ರಾ), ದಿನಾಂಕ: 03.09.2012ರ ತೀರ್ಮಾನದ ವಿರುದ್ಧ ಪ್ರಾಧಿಕಾರವು ಮೇಲ್ಮನವಿ ಸಲ್ಲಿಸಲು ತೀರ್ಮಾನಿಸಿದ್ದು, ಮೇಲ್ಮನವಿಯ ಕುರಿತು ನ್ಯಾಯಾಲಯ ನೀಡುವ ತೀರ್ಪಿಗೆ ಬದ್ಧರಾಗಿರಲು ಷರತ್ತಿಗೆ ಒಳಪಡಿಸಲಾಗಿದೆ.

18) ಅಭಿವೃದ್ಧಿದಾರರ ನಕ್ಷೆ ಅನುಮೋದನೆ ಸಂಬಂಧ ಜಮೀನಿನ ಮಾಲಿಕತ್ವದ ಬಗ್ಗೆ ಯಾವುದೇ ತಪ್ಪು ಮಾಹಿತಿ / ದಾಖಲಾತಿ ನೀಡಿದ್ದಲ್ಲಿ, ಅರ್ಜಿದಾರರಿಗೆ ಯಾವುದೇ ಮುನ್ಸೂಚನೆ ನೀಡದೆ ನಕ್ಷೆ ಅನುಮೋದನೆಯು ತನ್ನಿಂತಾನೇ ರದ್ದಾಗುತ್ತದೆ ಹಾಗೂ ಕಾನೂನು ರೀತ್ಯಾ ಸೂಕ್ತ ಕ್ರಮಕೈಗೊಳ್ಳಲಾಗುವುದು.
19) ಅಭಿವೃದ್ಧಿದಾರರು ಕುಡಿಯುವ ನೀರಿನ ಸರಬರಾಜಿಗಾಗಿ ಸಂಬಂಧಪಟ್ಟ ಬಿ.ಡಬ್ಲ್ಯೂ.ಎಸ್.ಎಸ್.ಬಿ ಯನ್ನು ಅಥವಾ ಸ್ಥಳೀಯ ಸಂಸ್ಥೆಯನ್ನು ಅವಲಂಬಿಸದೆ ನೀರಿನ ಸರಬರಾಜಿಗಾಗಿ ತಮ್ಮ ಸ್ವಂತ ವ್ಯವಸ್ಥೆಯನ್ನು ಮಾಡಿಕೊಳ್ಳತಕ್ಕದ್ದು.
20) ಅಭಿವೃದ್ಧಿದಾರರು ಕಟ್ಟಡದ ಕಾಮಗಾರಿ ಪ್ರಾರಂಭಿಸುವ ಮುನ್ನ ಸದರಿ ಕಟ್ಟಡಗಳಲ್ಲಿ ಕೆಲಸ ನಿರ್ವಹಿಸುವ ಕಾರ್ಮಿಕರುಗಳಿಗೆ ಶೌಚಾಲಯಗಳನ್ನು ಕಡ್ಡಾಯವಾಗಿ ನಿರ್ಮಿಸತಕ್ಕದ್ದು ಹಾಗೂ ಸದರಿ ಸೂಚನೆಯನ್ನು ಕಟ್ಟುನಿಟ್ಟಾಗಿ ಪಾಲಿಸುವುದು ಇಲ್ಲವಾದಲ್ಲಿ ಸದರಿ ಕಟ್ಟಡಕ್ಕೆ ಪ್ರಾರಂಭಿಕ ಪ್ರಮಾಣ ಪತ್ರವನ್ನು ನೀಡಲಾಗುವುದಿಲ್ಲ ಹಾಗೂ ನೀಡಲಾಗಿರುವ ನಕ್ಷೆ ಮಂಜೂರಾತಿಯನ್ನು ಯಾವುದೇ ಮುನ್ಸೂಚನೆಯಿಲ್ಲದೆ ರದ್ದುಪಡಿಸಲಾಗುವುದು.
21) ಕಟ್ಟಡ ನಿರ್ಮಾಣ ಸಮಯದಲ್ಲಿ ಸುತ್ತಮುತ್ತಲಿನ ಪ್ರದೇಶಕ್ಕೆ ಅನಗತ್ಯ ಶಬ್ದ ಮಾಲಿನ್ಯ ತಡೆಗಟ್ಟುವ ಸಂಬಂಧ, ನಿರ್ಮಾಣದ ಹೊರಭಾಗಗಳಿಗೆ ಅಗತ್ಯ ರಕ್ಷಣಾ ಕವಚವನ್ನು ಕರ್ನಾಟಕ ರಾಜ್ಯ ಮಾಲಿನ್ಯ ನಿಯಂತ್ರಣ ಮಂಡಳಿರವರ ಸಲಹೆಯಂತೆ ಕಡ್ಡಾಯವಾಗಿ ಅಳವಡಿಸತಕ್ಕದ್ದು.
22) ಅಭಿವೃದ್ಧಿದಾರರು ವಾಹನ ನಿಲುಗಡೆಯ ಸ್ಥಳದಲ್ಲಿ ಕಡ್ಡಾಯವಾಗಿ ವಿದ್ಯುತ್ ವಾಹನಗಳಿಗೆ ಚಾರ್ಜಿಂಗ್ ಪಾಯಿಂಟ್ ಗಳನ್ನು ಅಳವಡಿಸತಕ್ಕದ್ದು.
23) ಅಭಿವೃದ್ಧಿದಾರರು ಸಿಟಿ ಮಾಸ್ಟರ್ ಪ್ಲಾನ್ ಗಳಲ್ಲಿ ಗುರುತಿಸಿರುವಂತೆ ವಿದ್ಯುತ್ ವಾಹನಗಳ ಚಾರ್ಜಿಂಗ್ ಗಳಿಗೆ ಸೂಕ್ತವಾದ ಮೀಸಲು ಸ್ಥಳಗಳನ್ನು ಕಾಯ್ದಿರಿಸತಕ್ಕದ್ದು.
24) ಪ್ರಶ್ನಿತ ಪ್ರದೇಶದಲ್ಲಿ 240.0ಚ.ಮೀ FAR ಪ್ರದೇಶಕ್ಕೆ ಒಂದು ಮರದಂತೆ ವಿವಿಧ ಜಾತಿ ಗಿಡ, ಮರಗಳನ್ನು ಬೆಳಸಿ ಅಭಿವೃದ್ಧಿಪಡಿಸುವುದು.
25) ಬಫರ್ ವಲಯಕ್ಕೆ ಸಂಬಂಧಿಸಿದಂತೆ ಮಾನ್ಯ ಹಸಿರು ನ್ಯಾಯಾಧಿಕರಣವು (NGT) ಈಗಾಗಲೇ ಹೊರಡಿಸಿರುವ ನಿರ್ದೇಶನಗಳಿಗೆ ಮತ್ತು ಆಗಿಂದಾಗ್ಗೆ ಹೊರಡಿಸುವ / ವಿಧಿಸುವ ಯಾವುದೇ ಷರತ್ತುಗಳಿಗೆ ಅರ್ಜಿದಾರರು ಬದ್ಧರಾಗಿರತಕ್ಕದ್ದು ಹಾಗೂ ಬಫರ್ ವಲಯಕ್ಕೆ ಸಂಬಂಧಿಸಿದಂತೆ ಅರ್ಜಿದಾರರು ತಪ್ಪು ಮಾಹಿತಿಯನ್ನು ನೀಡಿದಲ್ಲಿ ನಕ್ಷೆ ಮಂಜೂರಾತಿಯನ್ನು ರದ್ದುಪಡಿಸುವ ಷರತ್ತಿಗೆ ಒಳಪಟ್ಟಿದೆ.
26) ಬೆಸ್ಕಾಂ ಇಲಾಖೆಯಿಂದ ನಿರಾಕ್ಷೇಪಣ ಪತ್ರವನ್ನು ಪಡೆದು ಕಟ್ಟಡಕ್ಕೆ ಪ್ರಾರಂಭಿಕ ಪ್ರಮಾಣಕ್ಕೆ ಅನುಮೋದನೆ ಸಲ್ಲಿಸುವ ಮುನ್ನ ಸಲ್ಲಿಸುವುದು.
27) ಕರ್ನಾಟಕ ರಾಜ್ಯ ಮಾಲಿನ್ಯ ನಿಯಂತ್ರಣ ಮಂಡಳಿರವರಿಂದ ನಿರಾಕ್ಷೇಪಣಾ ಪತ್ರ ಪಡೆದು ಕಟ್ಟಡಕ್ಕೆ ಪ್ರಾರಂಭಿಕ ಪ್ರಮಾಣ ಪತ್ರ ನೀಡುವ ಮುನ್ನ ಸಲ್ಲಿಸುವುದು.
28) SEIAA ಇಲಾಖೆಯಿಂದ ನಿರಾಕ್ಷೇಪಣಾ ಪತ್ರ ಪಡೆದು ಕಟ್ಟಡಕ್ಕೆ ಪ್ರಾರಂಭಿಕ ಪ್ರಮಾಣ ಪತ್ರ ನೀಡುವ ಮುನ್ನ ಸಲ್ಲಿಸುವುದು.

29) ನೀರು ಸರಬರಾಜು ಇಲಾಖೆಯಿಂದ ನಿರಾಕ್ಷೇಪಣಾ ಪತ್ರ ಪಡೆದು ಕಟ್ಟಡಕ್ಕೆ ಪ್ರಾರಂಭಿಕ ಪ್ರಮಾಣ ಪತ್ರ ನೀಡುವ ಮುನ್ನ ಸಲ್ಲಿಸುವುದು.
30) ವಾಯುಯಾನ ಇಲಾಖೆಯಿಂದ ಪಡೆದ ನಿರಾಕ್ಷೇಪಣಾ ಪತ್ರವನ್ನು ಪಡೆದು ಕಟ್ಟಡಕ್ಕೆ ಪ್ರಾರಂಭಿಕ ಪ್ರಮಾಣ ಪತ್ರ ನೀಡುವ ಮುನ್ನ ಸಲ್ಲಿಸುವುದು.
31) ಬೆಂಗಳೂರು ಅಭಿವೃದ್ಧಿ ಪ್ರಾಧಿಕಾರವು ಆಗಿಂದಾಗ್ಗೆ ವಿಧಿಸುವ ಷರತ್ತುಗಳಿಗೆ ಅರ್ಜಿದಾರರು ಬದ್ಧರಾಗಿರತಕ್ಕದ್ದು.

ಅ) ಕಟ್ಟಡಕ್ಕೆ ನಕ್ಷೆಯನ್ನು ಮಾನ್ಯ ಅಭಿಯಂತರ ಸದಸ್ಯರವರ ಆದೇಶ ಸಂಖ್ಯೆ 668, ದಿನಾಂಕ.06.10.2025 ರಂದು ಅನುಮೋದನೆಯಾಗಿರುತ್ತದೆ.
ಆ) ಕಟ್ಟಡಕ್ಕೆ ಅರ್ಜಿದಾರರು ಚಲನ್ ಸಂಖ್ಯೆ GN25105534 ದಿನಾಂಕ 23.10.2025 ರೂ. 1,77,29,500/-ರಲ್ಲಿ ನಕ್ಷೆ ಮಂಜೂರಾತಿ ಶುಲ್ಕಗಳನ್ನು ಪಾವತಿಸಿರುತ್ತಾರೆ.

ಮೊತ್ತ ರೂಗಳಲ್ಲಿ

1	ನಕ್ಷೆ ಪರಿಶೀಲನಾ ಶುಲ್ಕ	22,66,986.00
2	ನೆಲ ಬಾಡಿಗೆ	24,84,420.00
3	ನಕ್ಷೆ ಪ್ರತಿಗಳ ಶುಲ್ಕ	80,000.00
4	ಕಟ್ಟಡ ಅನುಮತಿ ಶುಲ್ಕ ಕಲಂ -15	10,07,550.00
5	ಕೆರೆ ಅಭಿವೃದ್ಧಿ ಶುಲ್ಕ	3,46,507.00
6	ಪರ್ಯಾಲ ರಸ್ತೆಯನ್ನು ನಿರ್ಮಿಸುವ ಉದ್ದೇಶಕ್ಕಾಗಿ ಮೇಲ್ತೆರಿಗೆ	1,00,755.00
7	ತ್ವರಿತ ಸಮೂಹ ಸಾರಿಗೆ ವ್ಯವಸ್ಥೆಯನ್ನು ಸ್ಥಾಪಿಸುವ ಉದ್ದೇಶಕ್ಕಾಗಿ ಮೇಲ್ತೆರಿಗೆ	5,03,775.00
	ಒಟ್ಟು ಮೊತ್ತ	67,89,993.00
	'ಸಿ' ಜಿ.ಎಸ್.ಟಿ 9% (ಜಿ.ಎಸ್.ಟಿ ಸಂಖ್ಯೆ: 29AAALB0060D1ZS)	6,11,099.00
	'ಎಸ್' ಜಿ.ಎಸ್.ಟಿ 9% (ಜಿ.ಎಸ್.ಟಿ ಸಂಖ್ಯೆ: 29AAALB0060D1ZS)	6,11,099.00
8	ನೀರು ಸರಬರಾಜು ಯೋಜನೆಯನ್ನು ಕಾರ್ಯಗತಗೊಳಿಸುವ ಉದ್ದೇಶಕ್ಕಾಗಿ ಉಪಕರ	1,00,755.00
9	ಕೊಳಗೇರಿ ಸುಧಾರಣೆಯ ಉದ್ದೇಶಕ್ಕಾಗಿ ಉಪಕರ	50,378.00
10	ಕಾರ್ಮಿಕ ಕಲ್ಯಾಣ ನಿಧಿ	68,71,755.00
11	ಭದ್ರತಾ ಠೇವಣಿ	25,18,874.00
12	ಕರ್ನಾಟಕ ಮುಂದ್ರಾಂಕ ಕಾಯ್ದೆ 1957 ರ ಅನುಚ್ಛೇದ 32(ಎ) ರನ್ವಯ ಕಟ್ಟಡ ಮಂಜೂರಾತಿ ಶುಲ್ಕದ ಶೇ.1 % ರಷ್ಟು ಮುಂದ್ರಾಂಕ ಶುಲ್ಕ	1,75,540.00
13	ಪೂರ್ಣಾಂಕ	07.00
	ಪಾವತಿಸಬೇಕಾಗಿರುವ ಒಟ್ಟಾರೆ ಮೊತ್ತ	1,77,29,500.00

(ಒಂದು ಕೋಟಿ ಎಪ್ಪತ್ತೇಳು ಲಕ್ಷದ ಇಪ್ಪತ್ತೊಂಬತ್ತು ಸಾವಿರದ ಐನೂರು ರೂಗಳು ಮಾತ್ರ)

KEY PLAN

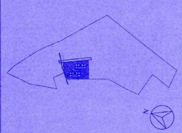

LOCATION MAP

SCHEDULE OF OPENINGS FOR UNITS (T1 & T2)		
DOORS :		
TYPE	SIZE	LOCATION
ED	1.05X2.40	ENTRANCE (FLAT)
D1	0.90X2.10	BED ROOM
D2	0.80X2.10	TOILET
SLIDING DOORS :		
SD	2.40X2.40	TERRACE
SD1	1.80X2.40	TERRACE
FIRE DOORS :		
FD	1.20X2.10	STAIRCASE, FIRE TOWER
FD1	0.90X1.50	FHR SHAFT
FD2	0.60X1.50	COMM. SHAFT
FD3	1.00X2.40	ELECTRICAL SHAFT
WINDOWS :		
W1	0.75X1.65	BEDROOM,
W2	1.50X2.45	BEDROOM,
KW	1.55X1.35	KITCHEN
SW	1.20X0.45	STAIRCASE
SW1	0.59X0.85	STAIRCASE
VENTILATORS :		
V	0.75X0.90	TOILETS
V1	0.60X0.75	TOILETS

PROJECT :-

APPROVAL OF RESIDENTIAL BUILDING
PLAN IN BENGALURU DISTRICT,
ANEKAL TALUK, SARJAPUR HOBLI,
CHOODASANDRA VILLAGE, SY.NO.: 9

CLIENT :-

M/S IINSPIRA WORLDCITY
PROJECTS PRIVATE LIMITED

OWNER'S SIGNATURE :-

For IINSPIRA WORLDCITY PROJECTS PVT. LTD.
DIRECTOR

M/S IINSPIRA WORLDCITY PROJECTS PVT . LTD.
REP BY MANAGING DIRECTOR . ARAVINDA M S

ARCHITECT'S SIGNATURE :-

Roshan

ROSHAN TOSHNIWAL
BCCL-BL-3.6/A-0294/21-22IN

PURPOSE OF ISSUE :-

SANCTION DRAWING

DRAWING TITLE:

TYPICAL FLOOR PLAN
(2ND TO 12TH FLOOR PLAN)

NORTH	REV. NO :	SHEET NO :
N	R0	06/10
	ISSUED DATE :	SCALE :
	19.07.2025	1:100

ARCHITECT:

RATHI ASSOCIATES
ARCHITECTS | INTERIORS | MASTER PLANNING
No. 21, Kensington Road, Ulsoor, Bangalore - 560008
Ph: +91 (80) 41289988 - info@rathiassociates.com
www.rathiassociates.com

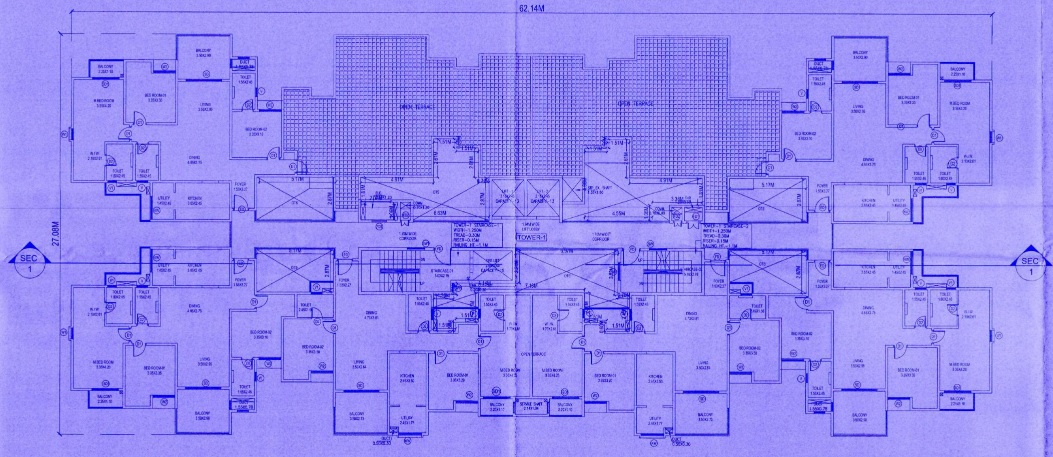

(01) TOWER-1 - 13TH FLOOR PLAN No. OF UNITS - 6 No.s

Scale: 1:100

ಮು/ಅಸ/ಅಅ- 1/ತಾಸ-2 [illegible]/20 25 20 26
ಬೆಂಗಳೂರು ಅಭಿವೃದ್ಧಿ ಪ್ರಾಧಿಕಾರ, ಬೆಂಗಳೂರು ನಕ್ಷೆಗೆ
ನೀಡಿರುವ ಮಂಜೂರಾತಿಯು ಎರಡು ವರ್ಷಗಳ ಅವಧಿಗೆ
(ದಿನಾಂಕ: 27/10/2025 ರಿಂದ 26/10/2027 ರವರೆಗೆ)
ಮಾತ್ರ ಮಾನ್ಯತೆ ಪಡೆದಿರುತ್ತದೆ.

ಆಯುಕ್ತರ ಪರವಾಗಿ
ಬೆಂಗಳೂರು ಅಭಿವೃದ್ಧಿ ಪ್ರಾಧಿಕಾರ
ಬೆಂಗಳೂರು

ದಿನಾಂಕ: 27/10/2025

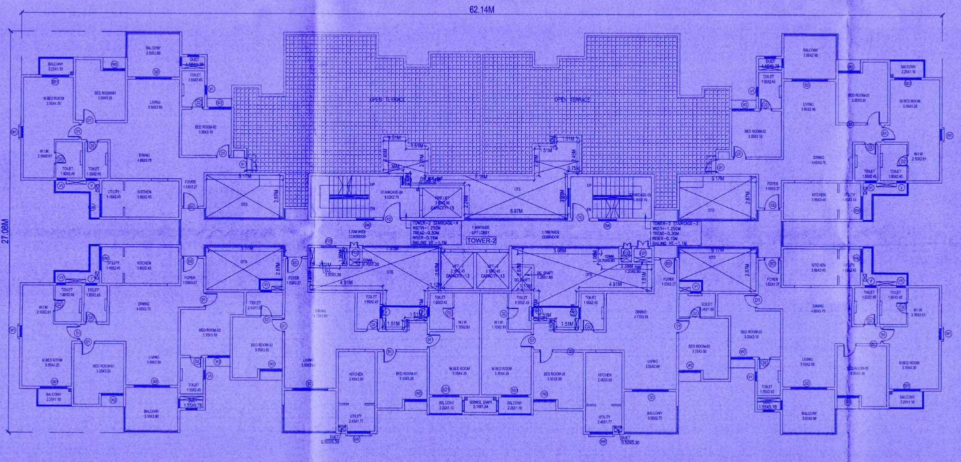

(02) TOWER-2 - 13TH FLOOR PLAN No. OF UNITS - 6 No.s

Scale: 1:100

ಷರತ್ತುಗಳು

1) ಕಟ್ಟಡದ ಕಾಮಗಾರಿಯ ಆರ್.ಸಿ.ಸಿ ಕಂಬಗಳು ನೆಲಮಟ್ಟಕ್ಕೆ ಎತ್ತರಿಸಿದ ನಂತರ ಬೆಂಗಳೂರು ಅಭಿವೃದ್ಧಿ ಪ್ರಾಧಿಕಾರದಿಂದ ಪ್ರಾರಂಭಿಕ ಪ್ರಮಾಣ ಪತ್ರವನ್ನು ಪಡೆಯತಕ್ಕದ್ದು.
2) ಬಂಡಿದಾರಿ / ರಾಜ ಕಾಲುವೆ / ಮಳೆ ನೀರು ಚರಂಡಿ ಇನ್ನೂ ಯಾವುದೇ ತರಹದ ಖರಾಬು ಜಮೀನು ಸದರಿ ಜಮೀನಿನ ವಿಸ್ತೀರ್ಣದಲ್ಲಿ ಇದ್ದಲ್ಲಿ, ಆ ಪ್ರದೇಶದಲ್ಲಿ ಯಾವುದೇ ತರಹದ ನಿರ್ಮಾಣದ ಕಾರ್ಯವನ್ನು ಮಾಡುವಂತಿಲ್ಲ ಹಾಗೂ ಇತರೆ ಯಾವುದೇ ಉದ್ದೇಶಕ್ಕಾಗಿ ಉಪಯೋಗಿಸತಕ್ಕದಲ್ಲ ಮತ್ತು ಅಂತಹ ಪ್ರದೇಶಕ್ಕೆ ಸೂಕ್ತ ರಕ್ಷಣೆ ಒದಗಿಸುವುದು.
3) ಅಭಿವೃದ್ಧಿದಾರರು ಭದ್ರತಾ ಸಿಬ್ಬಂಧಿಯವರನ್ನು ನೇಮಿಸಿ ಕಟ್ಟಡ ನಿರ್ಮಾಣದ ಪ್ರದೇಶದ ಒಳಗೆ ಹೋಗಲು ಮತ್ತು ಹೊರಗೆ ಬರಲು ವಾಹನ ಸಂಚಾರ ವ್ಯವಸ್ಥೆಯಲ್ಲಿ ಅಡಚಣೆ ಉಂಟಾಗದಂತೆ ವ್ಯವಸ್ಥೆ ಕಲ್ಪಿಸಿ ಸಾರ್ವಜನಿಕರಿಗೆ ಹಾಗೂ ವಾಹನ ಸಂಚಾರಕ್ಕೆ ತೊಂದರೆಯಾಗದಂತೆ ನೋಡಿಕೊಳ್ಳತಕ್ಕದ್ದು. ಹಾಗೂ ವಾಹನ ತಪಾಸಣೆಗೆ ಮತ್ತು ಭದ್ರತಾ ವ್ಯವಸ್ಥೆಯನ್ನು ಸ್ವತ್ತಿನ ಒಳಭಾಗದಲ್ಲಿ ಅಳವಡಿಸಿ ನಿರ್ವಹಿಸುವುದು.
4) ಅರ್ಜಿದಾರರು ಶಾಸನಬದ್ಧ ಸಂಸ್ಥೆಗಳಿಗೆ, ಬಿಡಿಎ / ಬಿಬಿಎಂಪಿ / ನಗರ ಸಭೆ / ಪಂಚಾಯತ್ ಗೆ ಯಾವುದಾದರೂ ಬಾಕಿ ಶುಲ್ಕಗಳನ್ನು ಪಾವತಿಸಬೇಕಿದ್ದಲ್ಲಿ ಅಂತಹ ಸಂಸ್ಥೆಗಳು ವಿಧಿಸುವ ಶುಲ್ಕವನ್ನು ಪಾವತಿಸತಕ್ಕದ್ದು.
5) ಮಳೆ ನೀರು ಕೊಯ್ಲನ್ನು ಬೆಂಗಳೂರು ಜಲ ಮಂಡಳಿ ರವರು ನಿಗದಿಪಡಿಸಿರುವಂತೆ ಕಡ್ಡಾಯವಾಗಿ ಅಳವಡಿಸುವುದು.
6) ಇಬ್ಬಗೆಯ ಕೊಳವೆ ವಿಧಾನವನ್ನು ಕುಡಿಯುವ ನೀರಿಗಾಗಿ ಹಾಗೂ ಇತರೆ ಉದ್ದೇಶಿತ ವ್ಯವಸ್ಥೆಗಳಿಗಾಗಿ ಅಳವಡಿಸುವುದು.
7) ಒಳಚರಂಡಿ ವ್ಯವಸ್ಥೆಗಾಗಿ ಸ್ಥಾಪಿಸಿದ ನೈರ್ಮಲ್ಯ ಶುದ್ಧೀಕರಣ ಘಟಕವನ್ನು (S.T.P) ಅಳವಡಿಸಿ ಹಾಗೂ ಶುದ್ಧೀಕರಿಸಿದ ನೀರನ್ನು ಮನೆಗಳಲ್ಲಿನ ಶೌಚಾಲಯ, Gardening ಹಾಗೂ ಗಿಡಮರ Lawn ಗಳಿಗಾಗಿ ಕಡ್ಡಾಯವಾಗಿ ಉಪಯೋಗಿಸತಕ್ಕದ್ದು ಮತ್ತು ಇದರಿಂದ ಉತ್ಪತ್ತಿಯಾಗುವ Sewage ಪೂರ್ಣ ನೀರನ್ನು ಯಾವುದೇ ಕಾರಣಕೂ, ಕೆರೆ/ಹಳ್ಳ/ಕಣಿವೆ/ಹೊಳೆಗೆ ಬಿಡತಕ್ಕದಲ್ಲ.
8) ಅಭಿವೃದ್ಧಿದಾರರು ಕಟ್ಟಡದ ಆವರಣಗಳಲ್ಲಿ ಗಿಡ ಮರಗಳನ್ನು ಬೆಳೆಸಿ ಪರಿಸರವನ್ನು ಸಂರಕ್ಷಿಸುವ ಷರತ್ತಿಗೆ ಬದ್ಧರಾಗಿರತಕ್ಕದ್ದು.
9) ಅಭಿವೃದ್ಧಿದಾರರು ಕಟ್ಟಡಗಳಿಗೆ ಸೋಲಾರ್ ಉಪಕರಣಗಳನ್ನು ಅಳವಡಿಸಿಕೊಳ್ಳತಕ್ಕದ್ದು.
10) ಅಭಿವೃದ್ಧಿದಾರರು ಟ್ರಾನ್ಸ್ ಫಾರ್ಮರ್ ಗಾಗಿ ಗುರುತಿಸಿರುವ ಪ್ರದೇಶದಲ್ಲಿ ಅಳವಡಿಸತಕ್ಕದ್ದು. ಬೇರೆ ಯಾವುದೇ ಉದ್ದೇಶಕ್ಕಾಗಿ ಉಪಯೋಗಿಸತಕ್ಕದ್ದಲ್ಲ.

11) ಅಭಿವೃದ್ಧಿದಾರರು ಕಟ್ಟಡದ ಸುರಕ್ಷತೆ ಹಾಗೂ ಭದ್ರತೆಯ, ಕಟ್ಟಡದ ವಿನ್ಯಾಸದ ಬಗ್ಗೆ ಸಂಪೂರ್ಣವಾಗಿ ಜವಬ್ದಾರರಾಗಿರತಕ್ಕದ್ದು. ಕಟ್ಟಡದ ವಿನ್ಯಾಸದ ಬಗ್ಗೆ ಬೆಂಗಳೂರು ಅಭಿವೃದ್ಧಿ ಪ್ರಾಧಿಕಾರವು ಯಾವುದೇ ರೀತಿಯ ಹೊಣೆಗಾರಿಕೆ ಮತ್ತು ಜವಾಬ್ದಾರಿಯನ್ನು ಹೊಂದಿರುವುದಿಲ್ಲ. ಕಟ್ಟಡ ನಿರ್ಮಾಣ ಸಮಯದಲ್ಲಿ ಕಟ್ಟಡ ನಿರ್ಮಾಣಕ್ಕೆ ಕಾರ್ಮಿಕರು ಹಾಗೂ ನಿರ್ಮಾಣದ ಬಗ್ಗೆ ಎಲ್ಲಾ ಸೂಕ್ತ ಕ್ರಮಗಳನ್ನು ಅಳವಡಿಸಿಕೊಳ್ಳತಕ್ಕದ್ದು. ನಿರ್ಮಾಣ ಸಮಯದಲ್ಲಿ ಯಾವುದೇ ತರಹದ ಅನಾಹುತ ಅಥವಾ ಪ್ರಾಣ ಹಾನಿಯಾಗದಂತೆ ಕಟ್ಟುನಿಟ್ಟಿನ ಎಚ್ಚರವಹಿಸತಕ್ಕದ್ದು. ಯಾವುದೇ ತರಹದ ಅನಾಹುತಕ್ಕೆ ಗುತ್ತಿಗೆ ಪಡೆದ ನಿರ್ಮಾಣದಾರರು ನೇರ ಜವಬ್ದಾರರಾಗಿರುತ್ತಾರೆ. ಅಂತಹ ಪ್ರಸಂಗ ಕಂಡುಬಂದಲ್ಲಿ ಕಾನೂನು ಕ್ರಮ ಜರುಗಿಸುವುದಲ್ಲದೆ ನೀಡಲಾಗಿರುವ ಮಂಜೂರಾತಿಯು ತಂತಾನೆ ರದ್ದಾಗುತ್ತದೆ.
12) ಅಭಿವೃದ್ಧಿದಾರರು ಕಟ್ಟಡ ನಿರ್ಮಾಣ ಸಮಯದಲ್ಲಿ ಕಟ್ಟಡ ನಿರ್ಮಾಣ ಸಾಮಗ್ರಿಗಳಿಂದಾಗಲೀ ಅಥವಾ ಇನ್ನಾವುದೇ ಕಟ್ಟಡದ ಅನುಪಯುಕ್ತ ಸಾಮಗ್ರಿಗಳಿಂದ ಸಾರ್ವಜನಿಕರಿಗೆ ಹಾಗೂ ಪರಿಸರಕ್ಕೆ ಯಾವುದೇ ತೊಂದರೆಯಾಗದಂತೆ ಸೂಕ್ತ ವ್ಯವಸ್ಥೆ ಮಾಡತಕ್ಕದ್ದು. ಇದಕ್ಕೆ ಅನುಗುಣವಾಗಿ ಬ್ಯಾರಿಕೇಡಿಂಗ್ ನ್ನು ಅಳವಡಿಸಿ ನಿರ್ಮಾಣ ಕಾರ್ಯ ಕೈಗೊಳ್ಳತಕ್ಕದ್ದು.
13) ಯೋಜನೆಯಲ್ಲಿ ಘನ ತ್ಯಾಜ್ಯಗಳನ್ನು ಪ್ಲಾಸ್ಟಿಕ್ ಹಾಗೂ ಇತ್ಯಾದಿಯಾಗಿ ವಿಂಗಡಿಸಿ Compost ಮಾಡಲು ಸೂಕ್ತ ಸ್ಥಳವನ್ನು ಕಾಯ್ದಿರಿಸತಕ್ಕದ್ದು ಹಾಗೂ ನಿಗಧಿತ ಸ್ಥಳಕ್ಕೆ ಸಾಗಿಸಲು ಸೂಕ್ತ ವ್ಯವಸ್ಥೆಯನ್ನು ಕಡ್ಡಾಯವಾಗಿ ಮಾಡಿಕೊಳ್ಳತಕ್ಕದ್ದು.
14) ಕಟ್ಟಡದ ಕಾಮಗಾರಿ ಆರಂಭಿಸುವ ಮುನ್ನ ಅರ್ಜಿದಾರರು ಲೈಸನ್ಸ್ ಅನ್ನು ಸ್ಥಳೀಯ ಸಂಸ್ಥೆಯಿಂದ ಪಡೆಯತಕ್ಕದ್ದು.
15) ಕಟ್ಟಡ ನಿರ್ಮಾಣದ ಸಮಯದಲ್ಲಿ ಸೆಂಟ್ರಿಂಗ್ ಅಥವಾ ಇನ್ನಿತರೆ ಕಾರಣಗಳಿಂದ ಏನಾದರೂ ಅನಾಹುತ ಸಂಭವಿಸಿದಲ್ಲಿ ಅದಕ್ಕೆ ಅರ್ಜಿದಾರರು ಸಂಪೂರ್ಣ ಜವಾಬ್ದಾರರಾಗಿರುತ್ತಾರೆ. ನಕ್ಷೆ ಮಂಜೂರಾತಿ ನೀಡಿದ ಇಲಾಖೆಯು ಜವಾಬ್ದಾರರಾಗಿರುವುದಿಲ್ಲ. ಆದುದರಿಂದ ನಿರ್ಮಾಣ ಸಮಯದಲ್ಲಿ ಎಲ್ಲಾ ಜಾಗೃತ / ಸುರಕ್ಷಿತ ಕ್ರಮಗಳನ್ನು ಕಟ್ಟುನಿಟ್ಟಾಗಿ ಅಳವಡಿಸಿಕೊಳ್ಳತಕ್ಕದ್ದು. ತಪ್ಪಿದಲ್ಲಿ ನೀಡಲಾಗಿರುವ ನಕ್ಷೆ ಮಂಜೂರಾತಿ ಯಾವ ಮುನ್ಸೂಚನೆ ಇಲ್ಲದೇ ರದ್ದುಗೊಳಿಸಲಾಗುವುದು.
16) ಸದರಿ ಕಟ್ಟಡಕ್ಕೆ ವಿದ್ಯುತ್ ಶಕ್ತಿ ವ್ಯವಸ್ಥೆಯನ್ನು BESCOM ವತಿಯಿಂದ ಕಲ್ಪಿಸತಕ್ಕದ್ದು & ಅರ್ಜಿದಾರರು ಕಟ್ಟಡಕ್ಕೆ ಬೇಕಾದ ವಿದ್ಯುಚ್ಛಕ್ತಿಯ ಪರ್ಯಾಯ ವ್ಯವಸ್ಥೆಗಾಗಿ ಸೋಲಾರ್ ಉಪಕರಣಗಳನ್ನು ಅಳವಡಿಸಿಕೊಳ್ಳತಕ್ಕದ್ದು.
17) ಅಭಿವೃದ್ಧಿದಾರರು ಬೆಟರ್ ಮೆಂಟ್ ತೆರಿಗೆ ಪಾವತಿಸುವ ಕುರಿತು ಮಾನ್ಯ ಉಚ್ಛ ನ್ಯಾಯಾಲಯದ ನೀಡುವ 45727-45730/2011 (ಬೆಂಅಪ್ರಾ), ದಿನಾಂಕ: 03.09.2012ರ ತೀರ್ಮಾನದ ವಿರುದ್ಧ ಪ್ರಾಧಿಕಾರವು ಮೇಲ್ಮನವಿ ಸಲ್ಲಿಸಲು ತೀರ್ಮಾನಿಸಿದ್ದು, ಮೇಲ್ಮನವಿಯ ಕುರಿತು ನ್ಯಾಯಾಲಯ ನೀಡುವ ತೀರ್ಪಿಗೆ ಬದ್ಧರಾಗಿರಲು ಷರತ್ತಿಗೆ ಒಳಪಡಿಸಲಾಗಿದೆ.

18) ಅಭಿವೃದ್ಧಿದಾರರ ನಕ್ಷೆ ಅನುಮೋದನೆ ಸಂಬಂಧ ಜಮೀನಿನ ಮಾಲೀಕತ್ವದ ಬಗ್ಗೆ ಯಾವುದೇ ತಪ್ಪು ಮಾಹಿತಿ / ದಾಖಲಾತಿ ನೀಡಿದ್ದಲ್ಲಿ, ಅರ್ಜಿದಾರರಿಗೆ ಯಾವುದೇ ಮುನ್ಸೂಚನೆ ನೀಡದೆ ನಕ್ಷೆ ಅನುಮೋದನೆಯು ತನ್ನಿಂತಾನೇ ರದ್ದಾಗುತ್ತದೆ ಹಾಗೂ ಕಾನೂನು ರೀತ್ಯಾ ಸೂಕ್ತ ಕ್ರಮಕ್ಕೆಗೊಳ್ಳಲಾಗುವುದು.
19) ಅಭಿವೃದ್ಧಿದಾರರು ಕುಡಿಯುವ ನೀರಿನ ಸರಬರಾಜಿಗಾಗಿ ಸಂಬಂಧಪಟ್ಟ ಬಿ.ಡಬ್ಲ್ಯೂ.ಎಸ್.ಎಸ್.ಬಿ ಯನ್ನು ಅಥವಾ ಸ್ಥಳೀಯ ಸಂಸ್ಥೆಯನ್ನು ಅವಲಂಬಿಸದೆ ನೀರಿನ ಸರಬರಾಜಿಗಾಗಿ ತಮ್ಮ ಸ್ವಂತ ವ್ಯವಸ್ಥೆಯನ್ನು ಮಾಡಿಕೊಳ್ಳತಕ್ಕದ್ದು.
20) ಅಭಿವೃದ್ಧಿದಾರರು ಕಟ್ಟಡದ ಕಾಮಗಾರಿ ಪ್ರಾರಂಭಿಸುವ ಮುನ್ನ ಸದರಿ ಕಟ್ಟಡಗಳಲ್ಲಿ ಕೆಲಸ ನಿರ್ವಹಿಸುವ ಕಾರ್ಮಿಕರುಗಳಿಗೆ ಶೌಚಾಲಯಗಳನ್ನು ಕಡ್ಡಾಯವಾಗಿ ನಿರ್ಮಿಸತಕ್ಕದ್ದು ಹಾಗೂ ಸದರಿ ಸೂಚನೆಯನ್ನು ಕಟ್ಟುನಿಟ್ಟಾಗಿ ಪಾಲಿಸುವುದು ಇಲ್ಲವಾದಲ್ಲಿ ಸದರಿ ಕಟ್ಟಡಕ್ಕೆ ಪ್ರಾರಂಭಿಕ ಪ್ರಮಾಣ ಪತ್ರವನ್ನು ನೀಡಲಾಗುವುದಿಲ್ಲ ಹಾಗೂ ನೀಡಲಾಗಿರುವ ನಕ್ಷೆ ಮಂಜೂರಾತಿಯನ್ನು ಯಾವುದೇ ಮುನ್ಸೂಚನೆಯಿಲ್ಲದೆ ರದ್ದುಪಡಿಸಲಾಗುವುದು.
21) ಕಟ್ಟಡ ನಿರ್ಮಾಣ ಸಮಯದಲ್ಲಿ ಸುತ್ತಮುತ್ತಲಿನ ಪ್ರದೇಶಕ್ಕೆ ಅನಗತ್ಯ ಶಬ್ದ ಮಾಲಿನ್ಯ ತಡೆಗಟ್ಟುವ ಸಂಬಂಧ, ನಿರ್ಮಾಣದ ಹೊರಭಾಗಗಳಿಗೆ ಅಗತ್ಯ ರಕ್ಷಣಾ ಕವಚವನ್ನು ಕರ್ನಾಟಕ ರಾಜ್ಯ ಮಾಲಿನ್ಯ ನಿಯಂತ್ರಣ ಮಂಡಳಿರವರ ಸಲಹೆಯಂತೆ ಕಡ್ಡಾಯವಾಗಿ ಅಳವಡಿಸತಕ್ಕದ್ದು.
22) ಅಭಿವೃದ್ಧಿದಾರರು ವಾಹನ ನಿಲುಗಡೆಯ ಸ್ಥಳದಲ್ಲಿ ಕಡ್ಡಾಯವಾಗಿ ವಿದ್ಯುತ್ ವಾಹನಗಳಿಗೆ ಚಾರ್ಜಿಂಗ್ ಪಾಯಿಂಟ್ ಗಳನ್ನು ಅಳವಡಿಸತಕ್ಕದ್ದು.
23) ಅಭಿವೃದ್ಧಿದಾರರು ಸಿಟಿ ಮಾಸ್ಟರ್ ಪ್ಲಾನ್ ಗಳಲ್ಲಿ ಗುರುತಿಸಿರುವಂತೆ ವಿದ್ಯುತ್ ವಾಹನಗಳ ಚಾರ್ಜಿಂಗ್ ಗಳಿಗೆ ಸೂಕ್ತವಾದ ಮೀಸಲು ಸ್ಥಳಗಳನ್ನು ಕಾಯ್ದಿರಿಸತಕ್ಕದ್ದು.
24) ಪ್ರಸ್ತಿತ ಪ್ರದೇಶದಲ್ಲಿ 240.0ಚ.ಮೀ FAR ಪ್ರದೇಶಕ್ಕೆ ಒಂದು ಮರದಂತೆ ವಿವಿಧ ಜಾತಿ ಗಿಡ, ಮರಗಳನ್ನು ಬೆಳಸಿ ಅಭಿವೃದ್ಧಿಪಡಿಸುವುದು.
25) ಬಫರ್ ವಲಯಕ್ಕೆ ಸಂಬಂಧಿಸಿದಂತೆ ಮಾನ್ಯ ಹಸಿರು ನ್ಯಾಯಾಧಿಕರಣವು (NGT) ಈಗಾಗಲೇ ಹೊರಡಿಸಿರುವ ನಿರ್ದೇಶನಗಳಿಗೆ ಮತ್ತು ಆಗಿಂದಾಗ್ಗೆ ಹೊರಡಿಸುವ / ವಿಧಿಸುವ ಯಾವುದೇ ಷರತ್ತುಗಳಿಗೆ ಅರ್ಜಿದಾರರು ಬದ್ಧರಾಗಿರತಕ್ಕದ್ದು ಹಾಗೂ ಬಫರ್ ವಲಯಕ್ಕೆ ಸಂಬಂಧಿಸಿದಂತೆ ಅರ್ಜಿದಾರರು ತಪ್ಪು ಮಾಹಿತಿಯನ್ನು ನೀಡಿದಲ್ಲಿ ನಕ್ಷೆ ಮಂಜೂರಾತಿಯನ್ನು ರದ್ದುಪಡಿಸುವ ಷರತ್ತಿಗೆ ಒಳಪಟ್ಟಿದೆ.
26) ಬೆಸ್ಕಾಂ ಇಲಾಖೆಯಿಂದ ನಿರಾಕ್ಷೇಪಣ ಪತ್ರವನ್ನು ಪಡೆದು ಕಟ್ಟಡಕ್ಕೆ ಪ್ರಾರಂಭಿಕ ಪ್ರಮಾಣಕ್ಕೆ ಅನುಮೋದನೆ ಸಲ್ಲಿಸುವ ಮುನ್ನ ಸಲ್ಲಿಸುವುದು.
27) ಕರ್ನಾಟಕ ರಾಜ್ಯ ಮಾಲಿನ್ಯ ನಿಯಂತ್ರಣ ಮಂಡಳಿರವರಿಂದ ನಿರಾಕ್ಷೇಪಣಾ ಪತ್ರ ಪಡೆದು ಕಟ್ಟಡಕ್ಕೆ ಪ್ರಾರಂಭಿಕ ಪ್ರಮಾಣ ಪತ್ರ ನೀಡುವ ಮುನ್ನ ಸಲ್ಲಿಸುವುದು.
28) SEIAA ಇಲಾಖೆಯಿಂದ ನಿರಾಕ್ಷೇಪಣಾ ಪತ್ರ ಪಡೆದು ಕಟ್ಟಡಕ್ಕೆ ಪ್ರಾರಂಭಿಕ ಪ್ರಮಾಣ ಪತ್ರ ನೀಡುವ ಮುನ್ನ ಸಲ್ಲಿಸುವುದು.

29) ನೀರು ಸರಬರಾಜು ಇಲಾಖೆಯಿಂದ ನಿರಾಕ್ಷೇಪಣಾ ಪತ್ರ ಪಡೆದು ಕಟ್ಟಡಕ್ಕೆ ಪ್ರಾರಂಭಿಕ ಪ್ರಮಾಣ ಪತ್ರ ನೀಡುವ ಮುನ್ನ ಸಲ್ಲಿಸುವುದು.
30) ವಾಯುಯಾನ ಇಲಾಖೆಯಿಂದ ಪಡೆದ ನಿರಾಕ್ಷೇಪಣಾ ಪತ್ರವನ್ನು ಪಡೆದು ಕಟ್ಟಡಕ್ಕೆ ಪ್ರಾರಂಭಿಕ ಪ್ರಮಾಣ ಪತ್ರ ನೀಡುವ ಮುನ್ನ ಸಲ್ಲಿಸುವುದು.
31) ಬೆಂಗಳೂರು ಅಭಿವೃದ್ಧಿ ಪ್ರಾಧಿಕಾರವು ಆಗಿಂದಾಗ್ಗೆ ವಿಧಿಸುವ ಷರತ್ತುಗಳಿಗೆ ಅರ್ಜಿದಾರರು ಬದ್ಧರಾಗಿರತಕ್ಕದ್ದು.

ಅ) ಕಟ್ಟಡಕ್ಕೆ ನಕ್ಷೆಯನ್ನು ಮಾನ್ಯ ಅಭಿಯಂತರ ಸದಸ್ಯರವರ ಆದೇಶ ಸಂಖ್ಯೆ 668, ದಿನಾಂಕ.06.10.2025 ರಂದು ಅನುಮೋದನೆಯಾಗಿರುತ್ತದೆ.

ಆ) ಕಟ್ಟಡಕ್ಕೆ ಅರ್ಜಿದಾರರು ಚಲನ್ ಸಂಖ್ಯೆ GN25105534 ದಿನಾಂಕ 23.10.2025 ರೂ. 1,77,29,500/-ರಲ್ಲಿ ನಕ್ಷೆ ಮಂಜೂರಾತಿ ಶುಲ್ಕಗಳನ್ನು ಪಾವತಿಸಿರುತ್ತಾರೆ.

ಮೊತ್ತ ರೂಗಳಲ್ಲಿ

1	ನಕ್ಷೆ ಪರಿಶೀಲನಾ ಶುಲ್ಕ	22,66,986.00
2	ನೆಲ ಬಾಡಿಗೆ	24,84,420.00
3	ನಕ್ಷೆ ಪ್ರತಿಗಳ ಶುಲ್ಕ	80,000.00
4	ಕಟ್ಟಡ ಅನುಮತಿ ಶುಲ್ಕ, ಕಲಂ -15	10,07,550.00
5	ಕೆರೆ ಅಭಿವೃದ್ಧಿ ಶುಲ್ಕ	3,46,507.00
6	ವರ್ತುಲ ರಸ್ತೆಯನ್ನು ನಿರ್ಮಿಸುವ ಉದ್ದೇಶಕ್ಕಾಗಿ ಮೇಲ್ತೆರಿಗೆ	1,00,755.00
7	ತ್ವರಿತ ಸಮೂಹ ಸಾರಿಗೆ ವ್ಯವಸ್ಥೆಯನ್ನು ಸ್ಥಾಪಿಸುವ ಉದ್ದೇಶಕ್ಕಾಗಿ ಮೇಲ್ತೆರಿಗೆ	5,03,775.00
	ಒಟ್ಟು ಮೊತ್ತ	67,89,993.00
	'ಸಿ' ಜಿ.ಎಸ್.ಟಿ 9% (ಜಿ.ಎಸ್.ಟಿ ಸಂಖ್ಯೆ: 29AAALB0060D1ZS)	6,11,099.00
	'ಎಸ್' ಜಿ.ಎಸ್.ಟಿ 9% (ಜಿ.ಎಸ್.ಟಿ ಸಂಖ್ಯೆ: 29AAALB0060D1ZS)	6,11,099.00
8	ನೀರು ಸರಬರಾಜು ಯೋಜನೆಯನ್ನು ಕಾರ್ಯಗತಗೊಳಿಸುವ ಉದ್ದೇಶಕ್ಕಾಗಿ ಉಪಕರ	1,00,755.00
9	ಕೊಳಗೇರಿ ಸುಧಾರಣೆಯ ಉದ್ದೇಶಕ್ಕಾಗಿ ಉಪಕರ	50,378.00
10	ಕಾರ್ಮಿಕ ಕಲ್ಯಾಣ ನಿಧಿ	68,71,755.00
11	ಭದ್ರತಾ ಠೇವಣಿ	25,18,874.00
12	ಕರ್ನಾಟಕ ಮುದ್ರಾಂಕ ಕಾಯ್ದೆ, 1957 ರ ಅನುಚ್ಛೇದ 32(ಎ) ರನ್ವಯ ಕಟ್ಟಡ ಮಂಜೂರಾತಿ ಶುಲ್ಕದ ಶೇ.1 % ರಷ್ಟು ಮುಂದ್ರಾಂಕ ಶುಲ್ಕ	1,75,540.00
13	ಪೂರ್ಣಾಂಕಕ್ಕೆ	07.00
	ಪಾವತಿಸಬೇಕಾಗಿರುವ ಒಟ್ಟಾರೆ ಮೊತ್ತ	1,77,29,500.00

(ಒಂದು ಕೋಟಿ ಎಪ್ಪತ್ತೇಳು ಲಕ್ಷದ ಇಪ್ಪತ್ತೊಂಬತ್ತು ಸಾವಿರದ ಐನೂರು ರೂಗಳು ಮಾತ್ರ)

KEY PLAN

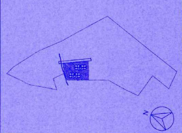

LOCATION MAP

SCHEDULE OF OPENINGS FOR UNITS (T1 & T2)		
DOORS :		
TYPE	SIZE	LOCATION
ED	1.05X2.40	ENTRANCE (FLAT)
D1	0.90X2.10	BED ROOM
D2	0.80X2.10	TOILET
SLIDING DOORS :		
SD	2.40X2.40	TERRACE
SD1	1.80X2.40	TERRACE
FIRE DOORS :		
FD	1.20X2.10	STAIRCASE, FIRE TOWER
FD1	0.90X1.50	FHR SHAFT
FD2	0.60X1.50	COMM. SHAFT
FD3	1.00X2.40	ELECTRICAL SHAFT
WINDOWS :		
W1	0.75X1.65	BEDROOM,
W2	1.50X2.45	BEDROOM,
KW	1.55X1.35	KITCHEN
SW	1.20X0.45	STAIRCASE
SW1	0.59X0.85	STAIRCASE
VENTILATORS :		
V	0.75X0.90	TOILETS
V1	0.60X0.75	TOILETS

PROJECT :-

APPROVAL OF RESIDENTIAL BUILDING
PLAN IN BENGALURU DISTRICT,
ANEKAL TALUK, SARJAPUR HOBLI,
CHOODASANDRA VILLAGE, SY.NO.: 9

CLIENT :-

M/S IINSPIRA WORLDCITY
PROJECTS PRIVATE LIMITED

OWNER'S SIGNATURE :-

For IINSPIRA WORLDCITY PROJECTS PVT. LTD.
DIRECTOR

M/S IINSPIRA WORLDCITY PROJECTS PVT . LTD.
REP BY MANAGING DIRECTOR . ARAVINDA M S

ARCHITECT'S SIGNATURE :-

Roshan

ROSHAN TOSHNIWAL
BCCL-BL-3.6/A-0294/21-22IN

PURPOSE OF ISSUE :-

SANCTION DRAWING

DRAWING TITLE:

13TH FLOOR PLAN

NORTH	REV. NO :	SHEET NO :
N	R0	07/10
	ISSUED DATE :	SCALE :
	19.07.2025	1:100

ARCHITECT:

RATHI ASSOCIATES
ARCHITECTS | INTERIORS | MASTER PLANNING
No. 21, Kensington Road, Ulsoor. Bangalore - 560008
Ph: +91 (80) 41289988 - info@rathiassociates.com
www.rathiassociates.com

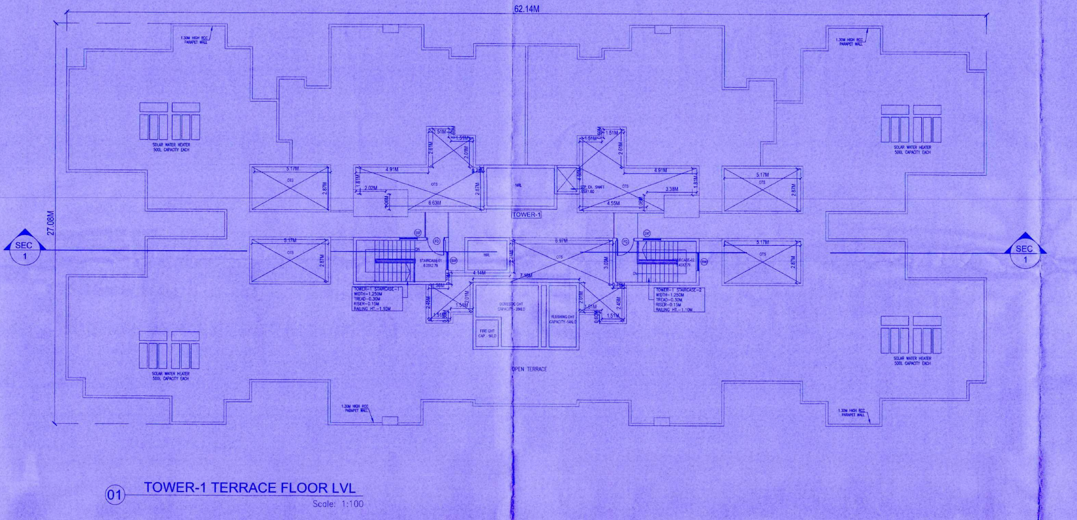
62.14M
27.08M
SEC 1
SEC 1
TOWER-1
1.30M HIGH RCC PARAPET WALL
SOLAR WATER HEATER 500L CAPACITY EACH
OTS
MRL
STP EX. SHAFT .55X1.60
STAIRCASE-01 6.03X2.79
STAIRCASE-02 3.45X2.79
SW
FD
DN
TOWER-1 STAIRCASE-1 WIDTH-1.250M TREAD-0.30M RISER-0.15M RAILING HT.-1.10M
TOWER-1 STAIRCASE-2 WIDTH-1.250M TREAD-0.30M RISER-0.15M RAILING HT.-1.10M
DOMESTIC OHT CAPACITY - 28KLD
FLUSHING OHT CAPACITY -14KLD
FIRE OHT CAP. - 5KLD
OPEN TERRACE
5.17M
2.87M
4.91M
6.63M
2.02M
1.81M
1.06M
1.51M
2.61M
2.01M
4.55M
3.38M
6.97M
4.14M
7.18M
3.03M
2.24M
2.45M
1.38M
0.79M

⓪① TOWER-1 TERRACE FLOOR LVL

Scale: 1:100

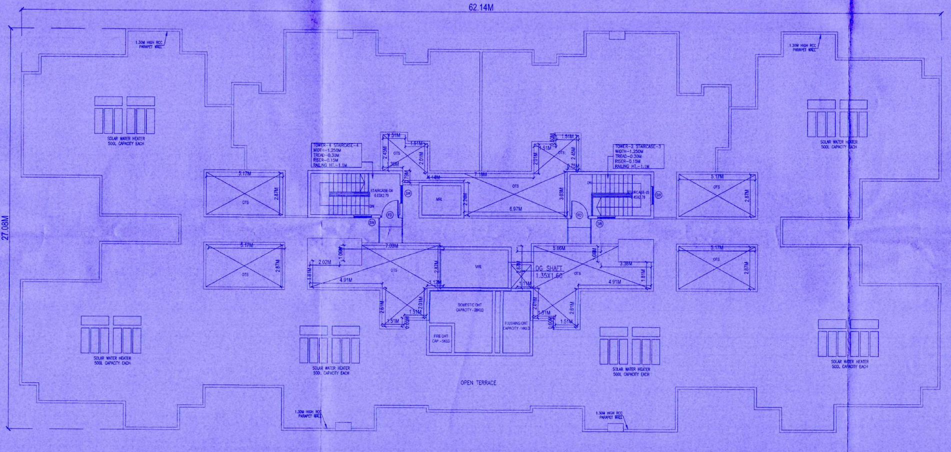
62.14M
27.08M
1.30M HIGH RCC PARAPET WALL
SOLAR WATER HEATER 500L CAPACITY EACH
TOWER-4 STAIRCASE-4 WIDTH-1.250M TREAD-0.30M RISER-0.15M RAILING HT.-1.1M
TOWER-2 STAIRCASE-3 WIDTH-1.250M TREAD-0.30M RISER-0.15M RAILING HT.-1.1M
STAIRCASE-04 6.03X2.79
STAIRCASE-03 3.45X2.79
OTS
MRL
DG SHAFT 1.35X1.60
SW
FD
DN
DOMESTIC OHT CAPACITY - 28KLD
FLUSHING OHT CAPACITY -14KLD
FIRE OHT CAP. - 5KLD
OPEN TERRACE
5.17M
2.87M
7.03M
5.66M
4.91M
2.02M
1.81M
1.06M
3.38M
6.97M
7.18M
3.03M
2.24M
1.51M
2.61M
2.01M
2.45M
1.38M
0.79M
0.75M
1.12M
1.11M
0.60M

⓪① TOWER-2 TERRACE FLOOR LVL

Scale: 1:100

[illegible]/ಅಆ- 1/ನಸ-2/ಸ್ಕ್ರೀ 48/2025-2026
ಬೆಂಗಳೂರು ಅಭಿವೃದ್ಧಿ ಪ್ರಾಧಿಕಾರ, ಬೆಂಗಳೂರು ನಕ್ಷೆಗೆ
ನೀಡಿರುವ ಮಂಜೂರಾತಿಯು ಎರಡು ವರ್ಷಗಳ ಅವಧಿಗೆ
(ದಿನಾಂಕ: 27/10/2025 ರಿಂದ 26/10/2027 ರವರೆಗೆ)
ಮಾತ್ರ ಮಾನ್ಯತೆ ಪಡೆದಿರುತ್ತದೆ.

ಆಯುಕ್ತರ ಪರವಾಗಿ
ಬೆಂಗಳೂರು ಅಭಿವೃದ್ಧಿ ಪ್ರಾಧಿಕಾರ
ಬೆಂಗಳೂರು

ದಿನಾಂಕ: 27/10/2025

ಷರತ್ತುಗಳು

1) ಕಟ್ಟಡದ ಕಾಮಗಾರಿಯ ಆರ್.ಸಿ.ಸಿ ಕಂಬಗಳು ನೆಲಮಟ್ಟಕ್ಕೆ ಎತ್ತರಿಸಿದ ನಂತರ ಬೆಂಗಳೂರು ಅಭಿವೃದ್ಧಿ ಪ್ರಾಧಿಕಾರದಿಂದ ಪ್ರಾರಂಭಿಕ ಪ್ರಮಾಣ ಪತ್ರವನ್ನು ಪಡೆಯತಕ್ಕದ್ದು.
2) ಬಂಡಿದಾರಿ / ರಾಜ ಕಾಲುವೆ / ಮಳೆ ನೀರು ಚರಂಡಿ ಇನ್ನೂ ಯಾವುದೇ ತರಹದ ಖರಾಬು ಜಮೀನು ಸದರಿ ಜಮೀನಿನ ವಿಸ್ತೀರ್ಣದಲ್ಲಿ ಇದ್ದಲ್ಲಿ, ಆ ಪ್ರದೇಶದಲ್ಲಿ ಯಾವುದೇ ತರಹದ ನಿರ್ಮಾಣದ ಕಾರ್ಯವನ್ನು ಮಾಡುವಂತಿಲ್ಲ ಹಾಗೂ ಇತರ ಯಾವುದೇ ಉದ್ದೇಶಕ್ಕಾಗಿ ಉಪಯೋಗಿಸತಕ್ಕದಲ್ಲ ಮತ್ತು ಅಂತಹ ಪ್ರದೇಶಕ್ಕೆ ಸೂಕ್ತ ರಕ್ಷಣೆ ಒದಗಿಸುವುದು.
3) ಅಭಿವೃದ್ಧಿದಾರರು ಭದ್ರತಾ ಸಿಬ್ಬಂಧಿಯವರನ್ನು ನೇಮಿಸಿ ಕಟ್ಟಡ ನಿರ್ಮಾಣದ ಪ್ರದೇಶದ ಒಳಗೆ ಹೋಗಲು ಮತ್ತು ಹೊರಗೆ ಬರಲು ವಾಹನ ಸಂಚಾರ ವ್ಯವಸ್ಥೆಯಲ್ಲಿ ಅಡಚಣೆ ಉಂಟಾಗದಂತೆ ವ್ಯವಸ್ಥೆ ಕಲ್ಪಿಸಿ ಸಾರ್ವಜನಿಕರಿಗೆ ಹಾಗೂ ವಾಹನ ಸಂಚಾರಕ್ಕೆ ತೊಂದರೆಯಾಗದಂತೆ ನೋಡಿಕೊಳ್ಳತಕ್ಕದ್ದು. ಹಾಗೂ ವಾಹನ ತಪಾಸಣೆಗೆ ಮತ್ತು ಭದ್ರತಾ ವ್ಯವಸ್ಥೆಯನ್ನು ಸ್ವತ್ತಿನ ಒಳಭಾಗದಲ್ಲಿ ಅಳವಡಿಸಿ ನಿರ್ವಹಿಸುವುದು.
4) ಅರ್ಜಿದಾರರು ಶಾಸನಬದ್ಧ ಸಂಸ್ಥೆಗಳಿಗೆ, ಬಿಡಿಎ / ಬಿಬಿಎಂಪಿ / ನಗರ ಸಭೆ / ಪಂಚಾಯತ್ ಗೆ ಯಾವುದಾದರೂ ಬಾಕಿ ಶುಲ್ಕಗಳನ್ನು ಪಾವತಿಸಬೇಕಿದ್ದಲ್ಲಿ ಅಂತಹ ಸಂಸ್ಥೆಗಳು ವಿಧಿಸುವ ಶುಲ್ಕವನ್ನು ಪಾವತಿಸತಕ್ಕದ್ದು.
5) ಮಳೆ ನೀರು ಕೊಯ್ಲನ್ನು ಬೆಂಗಳೂರು ಜಲ ಮಂಡಳಿ ರವರು ನಿಗಧಿಪಡಿಸಿರುವಂತೆ ಕಡ್ಡಾಯವಾಗಿ ಅಳವಡಿಸುವುದು.
6) ಇಬ್ಬಗೆಯ ಕೊಳವೆ ವಿಧಾನವನ್ನು ಕುಡಿಯುವ ನೀರಿಗಾಗಿ ಹಾಗೂ ಇತರೆ ಉದ್ದೇಶಿತ ವ್ಯವಸ್ಥೆಗಳಿಗಾಗಿ ಅಳವಡಿಸುವುದು.
7) ಒಳಚರಂಡಿ ವ್ಯವಸ್ಥೆಗಾಗಿ ಸ್ಥಾಪಿಸಿದ ನೈರ್ಮಲ್ಯ ಶುದ್ಧೀಕರಣ ಘಟಕವನ್ನು (S.T.P) ಅಳವಡಿಸಿ ಹಾಗೂ ಶುದ್ಧೀಕರಿಸಿದ ನೀರನ್ನು ಮನೆಗಳಲ್ಲಿನ ಶೌಚಾಲಯ, Gardening ಹಾಗೂ ಗಿಡಮರ Lawn ಗಳಿಗಾಗಿ ಕಡ್ಡಾಯವಾಗಿ ಉಪಯೋಗಿಸತಕ್ಕದ್ದು ಮತ್ತು ಇದರಿಂದ ಉತ್ಪತ್ತಿಯಾಗುವ Sewage ಪೂರ್ಣ ನೀರನ್ನು ಯಾವುದೇ ಕಾರಣಕ್ಕೂ ಕೆರೆ/ಹಳ್ಳ/ಕಣಿವೆ/ಹೊಳೆಗೆ ಬಿಡತಕ್ಕದಲ್ಲ.
8) ಅಭಿವೃದ್ಧಿದಾರರು ಕಟ್ಟಡದ ಆವರಣಗಳಲ್ಲಿ ಗಿಡ ಮರಗಳನ್ನು ಬೆಳೆಸಿ ಪರಿಸರವನ್ನು ಸಂರಕ್ಷಿಸುವ ಷರತ್ತಿಗೆ ಬದ್ಧರಾಗಿರತಕ್ಕದ್ದು.
9) ಅಭಿವೃದ್ಧಿದಾರರು ಕಟ್ಟಡಗಳಿಗೆ ಸೋಲಾರ್ ಉಪಕರಣಗಳನ್ನು ಅಳವಡಿಸಿಕೊಳ್ಳತಕ್ಕದ್ದು.
10) ಅಭಿವೃದ್ಧಿದಾರರು ಟ್ರಾನ್ಸ್ ಫಾರ್ಮರ್ ಗಾಗಿ ಗುರುತಿಸಿರುವ ಪ್ರದೇಶದಲ್ಲಿ ಅಳವಡಿಸತಕ್ಕದ್ದು. ಬೇರೆ ಯಾವುದೇ ಉದ್ದೇಶಕ್ಕಾಗಿ ಉಪಯೋಗಿಸತಕ್ಕದ್ದಲ್ಲ.
11) ಅಭಿವೃದ್ಧಿದಾರರು ಕಟ್ಟಡದ ಸುರಕ್ಷತೆ ಹಾಗೂ ಭದ್ರತೆಯ, ಕಟ್ಟಡದ ವಿನ್ಯಾಸದ ಬಗ್ಗೆ ಸಂಪೂರ್ಣವಾಗಿ ಜವಬ್ದಾರರಾಗಿರತಕ್ಕದ್ದು. ಕಟ್ಟಡದ ವಿನ್ಯಾಸದ ಬಗ್ಗೆ ಬೆಂಗಳೂರು ಅಭಿವೃದ್ಧಿ ಪ್ರಾಧಿಕಾರವು ಯಾವುದೇ ರೀತಿಯ ಹೊಣೆಗಾರಿಕೆ ಮತ್ತು ಜವಾಬ್ದಾರಿಯನ್ನು ಹೊಂದಿರುವುದಿಲ್ಲ. ಕಟ್ಟಡ ನಿರ್ಮಾಣ ಸಮಯದಲ್ಲಿ ಕಟ್ಟಡ ನಿರ್ಮಾಣಕ್ಕೆ ಕಾರ್ಮಿಕರು ಹಾಗೂ ನಿರ್ಮಾಣದ ಬಗ್ಗೆ ಎಲ್ಲಾ ಸೂಕ್ತ ಕ್ರಮಗಳನ್ನು ಅಳವಡಿಸಿಕೊಳ್ಳತಕ್ಕದ್ದು. ನಿರ್ಮಾಣ ಸಮಯದಲ್ಲಿ ಯಾವುದೇ ತರಹದ ಅನಾಹುತ ಅಥವಾ ಪ್ರಾಣ ಹಾನಿಯಾಗದಂತೆ ಕಟ್ಟುನಿಟ್ಟಿನ ಎಚ್ಚರವಹಿಸತಕ್ಕದ್ದು. ಯಾವುದೇ ತರಹದ ಅನಾಹುತಕ್ಕೆ ಗುತ್ತಿಗೆ ಪಡೆದ ನಿರ್ಮಾಣದಾರರು ನೇರ ಜವಬ್ದಾರರಾಗಿರುತ್ತಾರೆ. ಅಂತಹ ಪ್ರಸಂಗ ಕಂಡುಬಂದಲ್ಲಿ ಕಾನೂನು ಕ್ರಮ ಜರುಗಿಸುವುದಲ್ಲದೆ ನೀಡಲಾಗಿರುವ ಮಂಜೂರಾತಿಯು ತಂತಾನೆ ರದ್ದಾಗುತ್ತದೆ.
12) ಅಭಿವೃದ್ಧಿದಾರರು ಕಟ್ಟಡ ನಿರ್ಮಾಣ ಸಮಯದಲ್ಲಿ ಕಟ್ಟಡ ನಿರ್ಮಾಣ ಸಾಮಗ್ರಿಗಳಿಂದಾಗಲೀ ಅಥವಾ ಇನ್ನಾವುದೇ ಕಟ್ಟಡದ ಅನುಪಯುಕ್ತ ಸಾಮಗ್ರಿಗಳಿಂದ ಸಾರ್ವಜನಿಕರಿಗೆ ಹಾಗೂ ಪರಿಸರಕ್ಕೆ ಯಾವುದೇ ತೊಂದರೆಯಾಗದಂತೆ ಸೂಕ್ತ ವ್ಯವಸ್ಥೆ ಮಾಡತಕ್ಕದ್ದು. ಇದಕ್ಕೆ ಅನುಗುಣವಾಗಿ ಬ್ಯಾರಿಕೇಡಿಂಗ್ ನ್ನು ಅಳವಡಿಸಿ ನಿರ್ಮಾಣ ಕಾರ್ಯ ಕೈಗೊಳ್ಳತಕ್ಕದ್ದು.
13) ಯೋಜನೆಯಲ್ಲಿ ಘನ ತ್ಯಾಜ್ಯಗಳನ್ನು ಪ್ಲಾಸ್ಟಿಕ್ ಹಾಗೂ ಇತ್ಯಾದಿಯಾಗಿ ವಿಂಗಡಿಸಿ Compost ಮಾಡಲು ಸೂಕ್ತ ಸ್ಥಳವನ್ನು ಕಾಯ್ದಿರಿಸತಕ್ಕದ್ದು ಹಾಗೂ ನಿಗಧಿತ ಸ್ಥಳಕ್ಕೆ ಸಾಗಿಸಲು ಸೂಕ್ತ ವ್ಯವಸ್ಥೆಯನ್ನು ಕಡ್ಡಾಯವಾಗಿ ಮಾಡಿಕೊಳ್ಳತಕ್ಕದ್ದು.
14) ಕಟ್ಟಡದ ಕಾಮಗಾರಿ ಆರಂಭಿಸುವ ಮುನ್ನ ಅರ್ಜಿದಾರರು ಲೈಸನ್ಸ್ ಅನ್ನು ಸ್ಥಳೀಯ ಸಂಸ್ಥೆಯಿಂದ ಪಡೆಯತಕ್ಕದ್ದು.
15) ಕಟ್ಟಡ ನಿರ್ಮಾಣದ ಸಮಯದಲ್ಲಿ ಸೆಂಟ್ರಿಂಗ್ ಅಥವಾ ಇನ್ನಿತರೆ ಕಾರಣಗಳಿಂದ ಏನಾದರೂ ಅನಾಹುತ ಸಂಭವಿಸಿದಲ್ಲಿ ಅದಕ್ಕೆ ಅರ್ಜಿದಾರರು ಸಂಪೂರ್ಣ ಜವಾಬ್ದಾರರಾಗಿರುತ್ತಾರೆ. ನಕ್ಷೆ ಮಂಜೂರಾತಿ ನೀಡಿದ ಇಲಾಖೆಯು ಜವಾಬ್ದಾರರಾಗಿರುವುದಿಲ್ಲ. ಆದುದರಿಂದ ನಿರ್ಮಾಣ ಸಮಯದಲ್ಲಿ ಎಲ್ಲಾ ಜಾಗೃತ / ಸುರಕ್ಷಿತ ಕ್ರಮಗಳನ್ನು ಕಟ್ಟುನಿಟ್ಟಾಗಿ ಅಳವಡಿಸಿಕೊಳ್ಳತಕ್ಕದ್ದು. ತಪ್ಪಿದಲ್ಲಿ ನೀಡಲಾಗಿರುವ ನಕ್ಷೆ ಮಂಜೂರಾತಿ ಯಾವ ಮುನ್ಸೂಚನೆ ಇಲ್ಲದೇ ರದ್ದುಗೊಳಿಸಲಾಗುವುದು.
16) ಸದರಿ ಕಟ್ಟಡಕ್ಕೆ ವಿದ್ಯುತ್ ಶಕ್ತಿ ವ್ಯವಸ್ಥೆಯನ್ನು BESCOM ವತಿಯಿಂದ ಕಲ್ಪಿಸತಕ್ಕದ್ದು & ಅರ್ಜಿದಾರರು ಕಟ್ಟಡಕ್ಕೆ ಬೇಕಾದ ವಿದ್ಯುಚ್ಛಕ್ತಿಯ ಪರ್ಯಾಯ ವ್ಯವಸ್ಥೆಗಾಗಿ ಸೋಲಾರ್ ಉಪಕರಣಗಳನ್ನು ಅಳವಡಿಸಿಕೊಳ್ಳತಕ್ಕದ್ದು.
17) ಅಭಿವೃದ್ಧಿದಾರರು ಬೆಟರ್ ಮೆಂಟ್ ತೆರಿಗೆ ಪಾವತಿಸುವ ಕುರಿತು ಮಾನ್ಯ ಉಚ್ಛ ನ್ಯಾಯಾಲಯದ ನೀಡುವ 45727-45730/2011 (ಬೆಂಅಪ್ರಾ), ದಿನಾಂಕ: 03.09.2012ರ ತೀರ್ಮಾನದ ವಿರುದ್ಧ ಪ್ರಾಧಿಕಾರವು ಮೇಲ್ಮನವಿ ಸಲ್ಲಿಸಲು ತೀರ್ಮಾನಿಸಿದ್ದು. ಮೇಲ್ಮನವಿಯ ಕುರಿತು ನ್ಯಾಯಾಲಯ ನೀಡುವ ತೀರ್ಪಿಗೆ ಬದ್ಧರಾಗಿರಲು ಷರತ್ತಿಗೆ ಒಳಪಡಿಸಲಾಗಿದೆ.
18) ಅಭಿವೃದ್ಧಿದಾರರ ನಕ್ಷೆ ಅನುಮೋದನೆ ಸಂಬಂಧ ಜಮೀನಿನ ಮಾಲಿಕತ್ವದ ಬಗ್ಗೆ ಯಾವುದೇ ತಪ್ಪು ಮಾಹಿತಿ / ದಾಖಲಾತಿ ನೀಡಿದ್ದಲ್ಲಿ, ಅರ್ಜಿದಾರರಿಗೆ ಯಾವುದೇ ಮುನ್ಸೂಚನೆ ನೀಡದೆ ನಕ್ಷೆ ಅನುಮೋದನೆಯು ತನ್ನಿಂತಾನೇ ರದ್ದಾಗುತ್ತದೆ ಹಾಗೂ ಕಾನೂನು ರೀತ್ಯಾ ಸೂಕ್ತ ಕ್ರಮಕೈಗೊಳ್ಳಲಾಗುವುದು.
19) ಅಭಿವೃದ್ಧಿದಾರರು ಕುಡಿಯುವ ನೀರಿನ ಸರಬರಾಜಿಗಾಗಿ ಸಂಬಂಧಪಟ್ಟ ಬಿ.ಡಬ್ಲ್ಯೂ.ಎಸ್.ಎಸ್.ಬಿ ಯನ್ನು ಅಥವಾ ಸ್ಥಳೀಯ ಸಂಸ್ಥೆಯನ್ನು ಅವಲಂಬಿಸದೆ ನೀರಿನ ಸರಬರಾಜಿಗಾಗಿ ತಮ್ಮ ಸ್ವಂತ ವ್ಯವಸ್ಥೆಯನ್ನು ಮಾಡಿಕೊಳ್ಳತಕ್ಕದ್ದು.
20) ಅಭಿವೃದ್ಧಿದಾರರು ಕಟ್ಟಡದ ಕಾಮಗಾರಿ ಪ್ರಾರಂಭಿಸುವ ಮುನ್ನ ಸದರಿ ಕಟ್ಟಡಗಳಲ್ಲಿ ಕೆಲಸ ನಿರ್ವಹಿಸುವ ಕಾರ್ಮಿಕರುಗಳಿಗೆ ಶೌಚಾಲಯಗಳನ್ನು ಕಡ್ಡಾಯವಾಗಿ ನಿರ್ಮಿಸತಕ್ಕದ್ದು ಹಾಗೂ ಸದರಿ ಸೂಚನೆಯನ್ನು ಕಟ್ಟುನಿಟ್ಟಾಗಿ ಪಾಲಿಸುವುದು ಇಲ್ಲವಾದಲ್ಲಿ ಸದರಿ ಕಟ್ಟಡಕ್ಕೆ ಪ್ರಾರಂಭಿಕ ಪ್ರಮಾಣ ಪತ್ರವನ್ನು ನೀಡಲಾಗುವುದಿಲ್ಲ ಹಾಗೂ ನೀಡಲಾಗಿರುವ ನಕ್ಷೆ ಮಂಜೂರಾತಿಯನ್ನು ಯಾವುದೇ ಮುನ್ಸೂಚನೆಯಿಲ್ಲದೆ ರದ್ದುಪಡಿಸಲಾಗುವುದು.
21) ಕಟ್ಟಡ ನಿರ್ಮಾಣ ಸಮಯದಲ್ಲಿ ಸುತ್ತಮುತ್ತಲಿನ ಪ್ರದೇಶಕ್ಕೆ ಅನಗತ್ಯ ಶಬ್ದ ಮಾಲಿನ್ಯ ತಡೆಗಟ್ಟುವ ಸಂಬಂಧ, ನಿರ್ಮಾಣದ ಹೊರಭಾಗಗಳಿಗೆ ಅಗತ್ಯ ರಕ್ಷಣಾ ಕವಚವನ್ನು ಕರ್ನಾಟಕ ರಾಜ್ಯ ಮಾಲಿನ್ಯ ನಿಯಂತ್ರಣ ಮಂಡಳಿರವರ ಸಲಹೆಯಂತೆ ಕಡ್ಡಾಯವಾಗಿ ಅಳವಡಿಸತಕ್ಕದ್ದು.
22) ಅಭಿವೃದ್ಧಿದಾರರು ವಾಹನ ನಿಲುಗಡೆಯ ಸ್ಥಳದಲ್ಲಿ ಕಡ್ಡಾಯವಾಗಿ ವಿದ್ಯುತ್ ವಾಹನಗಳಿಗೆ ಚಾರ್ಜಿಂಗ್ ಪಾಯಿಂಟ್ ಗಳನ್ನು ಅಳವಡಿಸತಕ್ಕದ್ದು.
23) ಅಭಿವೃದ್ಧಿದಾರರು ಸಿಟಿ ಮಾಸ್ಟರ್ ಪ್ಲಾನ್ ಗಳಲ್ಲಿ ಗುರುತಿಸಿರುವಂತೆ ವಿದ್ಯುತ್ ವಾಹನಗಳ ಚಾರ್ಜಿಂಗ್ ಗಳಿಗೆ ಸೂಕ್ತವಾದ ಮೀಸಲು ಸ್ಥಳಗಳನ್ನು ಕಾಯ್ದಿರಿಸತಕ್ಕದ್ದು.
24) ಪ್ರಸ್ತಾಪಿತ ಪ್ರದೇಶದಲ್ಲಿ 240.0ಚ.ಮೀ FAR ಪ್ರದೇಶಕ್ಕೆ ಒಂದು ಮರದಂತೆ ವಿವಿಧ ಜಾತಿ ಗಿಡ, ಮರಗಳನ್ನು ಬೆಳಸಿ ಅಭಿವೃದ್ಧಿಪಡಿಸುವುದು.
25) ಬಫರ್ ವಲಯಕ್ಕೆ ಸಂಬಂಧಿಸಿದಂತೆ ಮಾನ್ಯ ಹಸಿರು ನ್ಯಾಯಾಧಿಕರಣವು (NGT) ಈಗಾಗಲೇ ಹೊರಡಿಸಿರುವ ನಿರ್ದೇಶನಗಳಿಗೆ ಮತ್ತು ಆಗಿಂದಾಗ್ಗೆ ಹೊರಡಿಸುವ / ವಿಧಿಸುವ ಯಾವುದೇ ಷರತ್ತುಗಳಿಗೆ ಅರ್ಜಿದಾರರು ಬದ್ಧರಾಗಿರತಕ್ಕದ್ದು ಹಾಗೂ ಬಫರ್ ವಲಯಕ್ಕೆ ಸಂಬಂಧಿಸಿದಂತೆ ಅರ್ಜಿದಾರರು ತಪ್ಪು ಮಾಹಿತಿಯನ್ನು ನೀಡಿದಲ್ಲಿ ನಕ್ಷೆ ಮಂಜೂರಾತಿಯನ್ನು ರದ್ದುಪಡಿಸುವ ಷರತ್ತಿಗೆ ಒಳಪಟ್ಟಿದೆ.
26) ಬೆಸ್ಕಾಂ ಇಲಾಖೆಯಿಂದ ನಿರಾಕ್ಷೇಪಣ ಪತ್ರವನ್ನು ಪಡೆದು ಕಟ್ಟಡಕ್ಕೆ ಪ್ರಾರಂಭಿಕ ಪ್ರಮಾಣಕ್ಕೆ ಅನುಮೋದನೆ ಸಲ್ಲಿಸುವ ಮುನ್ನ ಸಲ್ಲಿಸುವುದು.
27) ಕರ್ನಾಟಕ ರಾಜ್ಯ ಮಾಲಿನ್ಯ ನಿಯಂತ್ರಣ ಮಂಡಳಿರವರಿಂದ ನಿರಾಕ್ಷೇಪಣಾ ಪತ್ರ ಪಡೆದು ಕಟ್ಟಡಕ್ಕೆ ಪ್ರಾರಂಭಿಕ ಪ್ರಮಾಣ ಪತ್ರ ನೀಡುವ ಮುನ್ನ ಸಲ್ಲಿಸುವುದು.
28) SEIAA ಇಲಾಖೆಯಿಂದ ನಿರಾಕ್ಷೇಪಣಾ ಪತ್ರ ಪಡೆದು ಕಟ್ಟಡಕ್ಕೆ ಪ್ರಾರಂಭಿಕ ಪ್ರಮಾಣ ಪತ್ರ ನೀಡುವ ಮುನ್ನ ಸಲ್ಲಿಸುವುದು.
29) ನೀರು ಸರಬರಾಜು ಇಲಾಖೆಯಿಂದ ನಿರಾಕ್ಷೇಪಣಾ ಪತ್ರ ಪಡೆದು ಕಟ್ಟಡಕ್ಕೆ ಪ್ರಾರಂಭಿಕ ಪ್ರಮಾಣ ಪತ್ರ ನೀಡುವ ಮುನ್ನ ಸಲ್ಲಿಸುವುದು.
30) ವಾಯುಯಾನ ಇಲಾಖೆಯಿಂದ ಪಡೆದ ನಿರಾಕ್ಷೇಪಣಾ ಪತ್ರವನ್ನು ಪಡೆದು ಕಟ್ಟಡಕ್ಕೆ ಪ್ರಾರಂಭಿಕ ಪ್ರಮಾಣ ಪತ್ರ ನೀಡುವ ಮುನ್ನ ಸಲ್ಲಿಸುವುದು.
31) ಬೆಂಗಳೂರು ಅಭಿವೃದ್ಧಿ ಪ್ರಾಧಿಕಾರವು ಆಗಿಂದಾಗ್ಗೆ ವಿಧಿಸುವ ಷರತ್ತುಗಳಿಗೆ ಅರ್ಜಿದಾರರು ಬದ್ಧರಾಗಿರತಕ್ಕದ್ದು.

ಅ) ಕಟ್ಟಡಕ್ಕೆ ನಕ್ಷೆಯನ್ನು ಮಾನ್ಯ ಅಭಿಯಂತರ ಸದಸ್ಯರವರ ಆದೇಶ ಸಂಖ್ಯೆ 668, ದಿನಾಂಕ.06.10.2025 ರಂದು ಅನುಮೋದನೆಯಾಗಿರುತ್ತದೆ.
ಆ) ಕಟ್ಟಡಕ್ಕೆ ಅರ್ಜಿದಾರರು ಚಲನ್ ಸಂಖ್ಯೆ GN25105534 ದಿನಾಂಕ 23.10.2025 ರೂ. 1,77,29,500/-ರಲ್ಲಿ ನಕ್ಷೆ ಮಂಜೂರಾತಿ ಶುಲ್ಕಗಳನ್ನು ಪಾವತಿಸಿರುತ್ತಾರೆ.

ಮೊತ್ತ ರೂಗಳಲ್ಲಿ.

1	ನಕ್ಷೆ ಪರಿಶೀಲನಾ ಶುಲ್ಕ	22,66,986.00
2	ನೆಲ ಬಾಡಿಗೆ	24,84,420.00
3	ನಕ್ಷೆ ಪ್ರತಿಗಳ ಶುಲ್ಕ	80,000.00
4	ಕಟ್ಟಡ ಅನುಮತಿ ಶುಲ್ಕ ಕಲಂ -15	10,07,550.00
5	ಕೆರೆ ಅಭಿವೃದ್ಧಿ ಶುಲ್ಕ	3,46,507.00
6	ವರ್ತುಲ ರಸ್ತೆಯನ್ನು ನಿರ್ಮಿಸುವ ಉದ್ದೇಶಕ್ಕಾಗಿ ಮೇಲ್ತೆರಿಗೆ	1,00,755.00
7	ತ್ವರಿತ ಸಮೂಹ ಸಾರಿಗೆ ವ್ಯವಸ್ಥೆಯನ್ನು ಸ್ಥಾಪಿಸುವ ಉದ್ದೇಶಕ್ಕಾಗಿ ಮೇಲ್ತೆರಿಗೆ	5,03,775.00
	ಒಟ್ಟು ಮೊತ್ತ	67,89,993.00
	'ಸಿ' ಜಿ.ಎಸ್.ಟಿ 9% (ಜಿ.ಎಸ್.ಟಿ ಸಂಖ್ಯೆ: 29AAALB0060D1ZS)	6,11,099.00
	'ಎಸ್' ಜಿ.ಎಸ್.ಟಿ 9% (ಜಿ.ಎಸ್.ಟಿ ಸಂಖ್ಯೆ: 29AAALB0060D1ZS)	6,11,099.00
8	ನೀರು ಸರಬರಾಜು ಯೋಜನೆಯನ್ನು ಕಾರ್ಯಗತಗೊಳಿಸುವ ಉದ್ದೇಶಕ್ಕಾಗಿ ಉಪಕರ	1,00,755.00
9	ಕೊಳಗೇರಿ ಸುಧಾರಣೆಯ ಉದ್ದೇಶಕ್ಕಾಗಿ ಉಪಕರ	50,378.00
10	ಕಾರ್ಮಿಕ ಕಲ್ಯಾಣ ನಿಧಿ	68,71,755.00
11	ಭದ್ರತಾ ಠೇವಣಿ	25,18,874.00
12	ಕರ್ನಾಟಕ ಮುದ್ರಾಂಕ ಕಾಯ್ದೆ 1957 ರ ಅನುಚ್ಛೇದ 32(ಎ) ರನ್ವಯ ಕಟ್ಟಡ ಮಂಜೂರಾತಿ ಶುಲ್ಕದ ಶೇ.1 % ರಷ್ಟು ಮುದ್ರಾಂಕ ಶುಲ್ಕ	1,75,540.00
13	ಪೂರ್ಣಾಂಕ	07.00
	ಪಾವತಿಸಬೇಕಾಗಿರುವ ಒಟ್ಟಾರೆ ಮೊತ್ತ	1,77,29,500.00

(ಒಂದು ಕೋಟಿ ಎಪ್ಪತ್ತೇಳು ಲಕ್ಷದ ಇಪ್ಪತ್ತೊಂಬತ್ತು ಸಾವಿರದ ಐನೂರು ರೂಗಳು ಮಾತ್ರ)

KEY PLAN

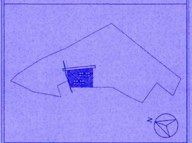

LOCATION MAP

SCHEDULE OF OPENINGS FOR UNITS		
FIRE DOORS :		
TYPE	SIZE	LOCATION
FD	1.20X2.10	STAIRCASE, FIRE TOWER
WINDOWS :		
SW	1.20X0.45	STAIRCASE
SW1	0.59X0.85	STAIRCASE

PROJECT :-

APPROVAL OF RESIDENTIAL BUILDING PLAN IN BENGALURU DISTRICT, ANEKAL TALUK, SARJAPUR HOBLI, CHOODASANDRA VILLAGE, SY.NO.: 9

CLIENT :-

M/S IINSPIRA WORLDCITY PROJECTS PRIVATE LIMITED

OWNER'S SIGNATURE :-

For IINSPIRA WORLDCITY PROJECTS PVT. LTD.
DIRECTOR

M/S IINSPIRA WORLDCITY PROJECTS PVT . LTD.
REP BY MANAGING DIRECTOR . ARAVINDA M S

ARCHITECT'S SIGNATURE :-

Roshan

ROSHAN TOSHNIWAL
BCCL-BL-3.6/A-0294/21-22IN

PURPOSE OF ISSUE :-

SANCTION DRAWING

DRAWING TITLE:

TERRACE FLOOR PLAN

NORTH	REV. NO :	SHEET NO :
	R0	08/10
	ISSUED DATE :	SCALE :
	19.07.2025	1:100

ARCHITECT:

RATHI ASSOCIATES
ARCHITECTS I INTERIORS I MASTER PLANNING
No. 21, Kensington Road, Ulsoor, Bangalore - 560008
Ph: +91 (80) 41289988 - info@rathiassociates.com
www.rathiassociates.com

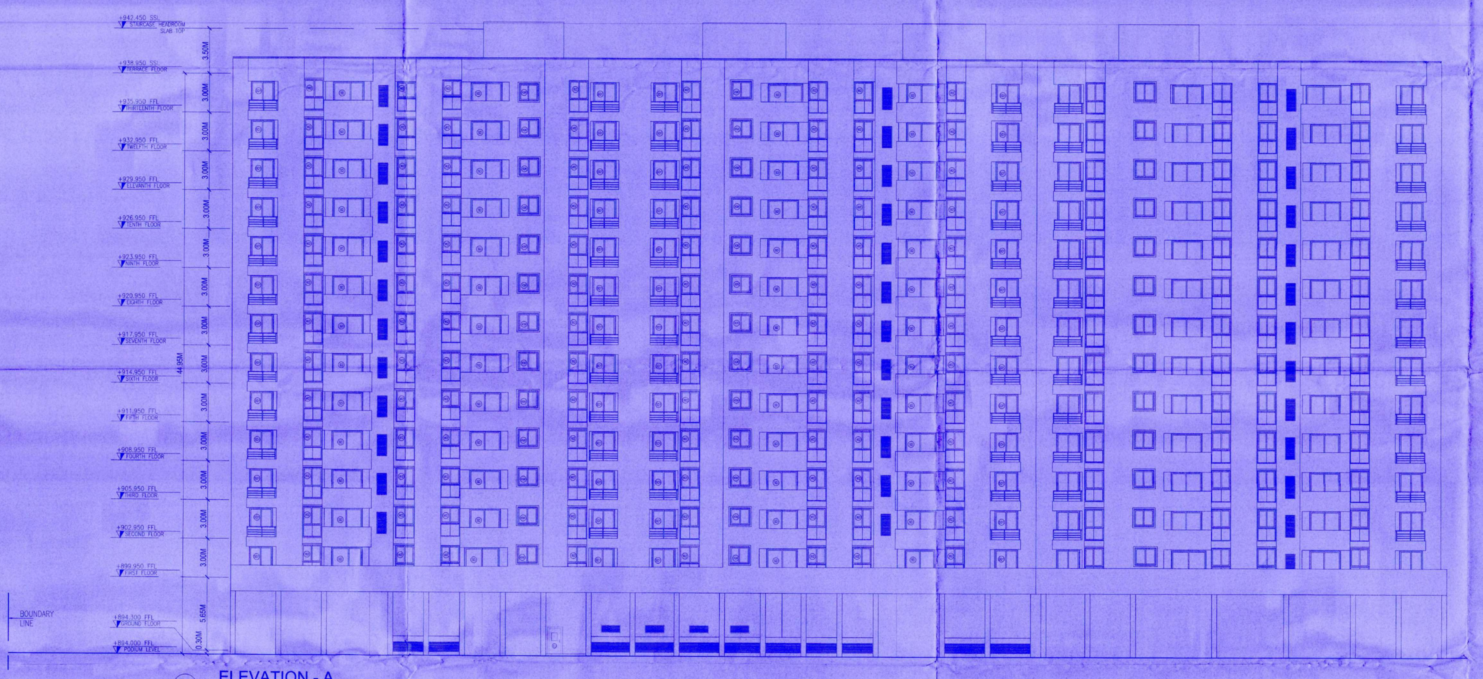

01 ELEVATION - A

Scale: 1:100

ಷರತ್ತುಗಳು

1) ಕಟ್ಟಡದ ಕಾಮಗಾರಿಯ ಆರ್.ಸಿ.ಸಿ ಕಂಬಗಳು ನೆಲಮಟ್ಟಕ್ಕೆ ಎತ್ತರಿಸಿದ ನಂತರ ಬೆಂಗಳೂರು ಅಭಿವೃದ್ಧಿ ಪ್ರಾಧಿಕಾರದಿಂದ ಪ್ರಾರಂಭಿಕ ಪ್ರಮಾಣ ಪತ್ರವನ್ನು ಪಡೆಯತಕ್ಕದ್ದು.
2) ಬಂಡಿದಾರಿ / ರಾಜ ಕಾಲುವೆ / ಮಳೆ ನೀರು ಚರಂಡಿ ಇನ್ನೂ ಯಾವುದೇ ತರಹದ ಖರಾಬು ಜಮೀನು ಸದರಿ ಜಮೀನಿನ ವಿಸ್ತೀರ್ಣದಲ್ಲಿ ಇದ್ದಲ್ಲಿ, ಆ ಪ್ರದೇಶದಲ್ಲಿ ಯಾವುದೇ ತರಹದ ನಿರ್ಮಾಣದ ಕಾರ್ಯವನ್ನು ಮಾಡುವಂತಿಲ್ಲ ಹಾಗೂ ಇತರೆ ಯಾವುದೇ ಉದ್ದೇಶಕ್ಕಾಗಿ ಉಪಯೋಗಿಸತಕ್ಕದಲ್ಲ ಮತ್ತು ಅಂತಹ ಪ್ರದೇಶಕ್ಕೆ ಸೂಕ್ತ ರಕ್ಷಣೆ ಒದಗಿಸುವುದು.
3) ಅಭಿವೃದ್ಧಿದಾರರು ಭದ್ರತಾ ಸಿಬ್ಬಂಧಿಯವರನ್ನು ನೇಮಿಸಿ ಕಟ್ಟಡ ನಿರ್ಮಾಣದ ಪ್ರದೇಶದ ಒಳಗೆ ಹೋಗಲು ಮತ್ತು ಹೊರಗೆ ಬರಲು ವಾಹನ ಸಂಚಾರ ವ್ಯವಸ್ಥೆಯಲ್ಲಿ ಅಡಚಣೆ ಉಂಟಾಗದಂತೆ ವ್ಯವಸ್ಥೆ ಕಲ್ಪಿಸಿ ಸಾರ್ವಜನಿಕರಿಗೆ ಹಾಗೂ ವಾಹನ ಸಂಚಾರಕ್ಕೆ ತೊಂದರೆಯಾಗದಂತೆ ನೋಡಿಕೊಳ್ಳತಕ್ಕದ್ದು. ಹಾಗೂ ವಾಹನ ತಪಾಸಣೆಗೆ ಮತ್ತು ಭದ್ರತಾ ವ್ಯವಸ್ಥೆಯನ್ನು ಸ್ವತ್ತಿನ ಒಳಭಾಗದಲ್ಲಿ ಅಳವಡಿಸಿ ನಿರ್ವಹಿಸುವುದು.
4) ಅರ್ಜಿದಾರರು ಶಾಸನಬದ್ಧ ಸಂಸ್ಥೆಗಳಿಗೆ, ಬಿಡಿಎ / ಬಿಬಿಎಂಪಿ / ನಗರ ಸಭೆ / ಪಂಚಾಯತ್ ಗೆ ಯಾವುದಾದರೂ ಬಾಕಿ ಶುಲ್ಕಗಳನ್ನು ಪಾವತಿಸಬೇಕಿದ್ದಲ್ಲಿ ಅಂತಹ ಸಂಸ್ಥೆಗಳು ವಿಧಿಸುವ ಶುಲ್ಕವನ್ನು ಪಾವತಿಸತಕ್ಕದ್ದು.
5) ಮಳೆ ನೀರು ಕೊಯ್ಲನ್ನು ಬೆಂಗಳೂರು ಜಲ ಮಂಡಳಿ ರವರು ನಿಗಧಿಪಡಿಸಿರುವಂತೆ ಕಡ್ಡಾಯವಾಗಿ ಅಳವಡಿಸುವುದು.
6) ಇಬ್ಬಗೆಯ ಕೊಳವೆ ವಿಧಾನವನ್ನು ಕುಡಿಯುವ ನೀರಿಗಾಗಿ ಹಾಗೂ ಇತರೆ ಉದ್ದೇಶಿತ ವ್ಯವಸ್ಥೆಗಳಿಗಾಗಿ ಅಳವಡಿಸುವುದು.
7) ಒಳಚರಂಡಿ ವ್ಯವಸ್ಥೆಗಾಗಿ ಸ್ಥಾಪಿಸಿದ ನೈರ್ಮಲ್ಯ ಶುದ್ಧೀಕರಣ ಘಟಕವನ್ನು (S.T.P) ಅಳವಡಿಸಿ ಹಾಗೂ ಶುದ್ಧೀಕರಿಸಿದ ನೀರನ್ನು ಮನೆಗಳಲ್ಲಿನ ಶೌಚಾಲಯ, Gardening ಹಾಗೂ ಗಿಡಮರ Lawn ಗಳಿಗಾಗಿ ಕಡ್ಡಾಯವಾಗಿ ಉಪಯೋಗಿಸತಕ್ಕದ್ದು ಮತ್ತು ಇದರಿಂದ ಉತ್ಪತ್ತಿಯಾಗುವ Sewage ಪೂರ್ಣ ನೀರನ್ನು ಯಾವುದೇ ಕಾರಣಕ್ಕೂ ಕೆರೆ/ಹಳ್ಳ/ಕಣಿವೆ/ಹೊಳೆಗೆ ಬಿಡತಕ್ಕದಲ್ಲ.
8) ಅಭಿವೃದ್ಧಿದಾರರು ಕಟ್ಟಡದ ಆವರಣಗಳಲ್ಲಿ ಗಿಡ ಮರಗಳನ್ನು ಬೆಳೆಸಿ ಪರಿಸರವನ್ನು ಸಂರಕ್ಷಿಸುವ ಷರತ್ತಿಗೆ ಬದ್ಧರಾಗಿರತಕ್ಕದ್ದು.
9) ಅಭಿವೃದ್ಧಿದಾರರು ಕಟ್ಟಡಗಳಿಗೆ ಸೋಲಾರ್ ಉಪಕರಣಗಳನ್ನು ಅಳವಡಿಸಿಕೊಳ್ಳತಕ್ಕದ್ದು.
10) ಅಭಿವೃದ್ಧಿದಾರರು ಟ್ರಾನ್ಸ್ ಫಾರ್ಮರ್ ಗಾಗಿ ಗುರುತಿಸಿರುವ ಪ್ರದೇಶದಲ್ಲಿ ಅಳವಡಿಸತಕ್ಕದ್ದು. ಬೇರೆ ಯಾವುದೇ ಉದ್ದೇಶಕ್ಕಾಗಿ ಉಪಯೋಗಿಸತಕ್ಕದ್ದಲ್ಲ.

11) ಅಭಿವೃದ್ಧಿದಾರರು ಕಟ್ಟಡದ ಸುರಕ್ಷತೆ ಹಾಗೂ ಭದ್ರತೆಯ, ಕಟ್ಟಡದ ವಿನ್ಯಾಸದ ಬಗ್ಗೆ ಸಂಪೂರ್ಣವಾಗಿ ಜವಾಬ್ದಾರರಾಗಿರತಕ್ಕದ್ದು. ಕಟ್ಟಡದ ವಿನ್ಯಾಸದ ಬಗ್ಗೆ ಬೆಂಗಳೂರು ಅಭಿವೃದ್ಧಿ ಪ್ರಾಧಿಕಾರವು ಯಾವುದೇ ರೀತಿಯ ಹೊಣೆಗಾರಿಕೆ ಮತ್ತು ಜವಾಬ್ದಾರಿಯನ್ನು ಹೊಂದಿರುವುದಿಲ್ಲ. ಕಟ್ಟಡ ನಿರ್ಮಾಣ ಸಮಯದಲ್ಲಿ ಕಟ್ಟಡ ನಿರ್ಮಾಣಕ್ಕೆ ಕಾರ್ಮಿಕರು ಹಾಗೂ ನಿರ್ಮಾಣದ ಬಗ್ಗೆ ಎಲ್ಲಾ ಸೂಕ್ತ ಕ್ರಮಗಳನ್ನು ಅಳವಡಿಸಿಕೊಳ್ಳತಕ್ಕದ್ದು. ನಿರ್ಮಾಣ ಸಮಯದಲ್ಲಿ ಯಾವುದೇ ತರಹದ ಅನಾಹುತ ಅಥವಾ ಪ್ರಾಣ ಹಾನಿಯಾಗದಂತೆ ಕಟ್ಟುನಿಟ್ಟಿನ ಎಚ್ಚರವಹಿಸತಕ್ಕದ್ದು. ಯಾವುದೇ ತರಹದ ಅನಾಹುತಕ್ಕೆ ಗುತ್ತಿಗೆ ಪಡೆದ ನಿರ್ಮಾಣದಾರರು ನೇರ ಜವಾಬ್ದಾರರಾಗಿರುತ್ತಾರೆ. ಅಂತಹ ಪ್ರಸಂಗ ಕಂಡುಬಂದಲ್ಲಿ ಕಾನೂನು ಕ್ರಮ ಜರುಗಿಸುವುದಲ್ಲದೆ ನೀಡಲಾಗಿರುವ ಮಂಜೂರಾತಿಯು ತಂತಾನೆ ರದ್ದಾಗುತ್ತದೆ.
12) ಅಭಿವೃದ್ಧಿದಾರರು ಕಟ್ಟಡ ನಿರ್ಮಾಣ ಸಮಯದಲ್ಲಿ ಕಟ್ಟಡ ನಿರ್ಮಾಣ ಸಾಮಗ್ರಿಗಳಿಂದಾಗಲೀ ಅಥವಾ ಇನ್ಯಾವುದೇ ಕಟ್ಟಡದ ಅನುಪಯುಕ್ತ ಸಾಮಗ್ರಿಗಳಿಂದ ಸಾರ್ವಜನಿಕರಿಗೆ ಹಾಗೂ ಪರಿಸರಕ್ಕೆ ಯಾವುದೇ ತೊಂದರೆಯಾಗದಂತೆ ಸೂಕ್ತ ವ್ಯವಸ್ಥೆ ಮಾಡತಕ್ಕದ್ದು. ಇದಕ್ಕೆ ಅನುಗುಣವಾಗಿ ಬ್ಯಾರಿಕೇಡಿಂಗ್ ನ್ನು ಅಳವಡಿಸಿ ನಿರ್ಮಾಣ ಕಾರ್ಯ ಕೈಗೊಳ್ಳತಕ್ಕದ್ದು.
13) ಯೋಜನೆಯಲ್ಲಿ ಘನ ತ್ಯಾಜ್ಯಗಳನ್ನು ಪ್ಲಾಸ್ಟಿಕ್ ಹಾಗೂ ಇತ್ಯಾದಿಯಾಗಿ ವಿಂಗಡಿಸಿ Compost ಮಾಡಲು ಸೂಕ್ತ ಸ್ಥಳವನ್ನು ಕಾಯ್ದಿರಿಸತಕ್ಕದ್ದು ಹಾಗೂ ನಿಗಧಿತ ಸ್ಥಳಕ್ಕೆ ಸಾಗಿಸಲು ಸೂಕ್ತ ವ್ಯವಸ್ಥೆಯನ್ನು ಕಡ್ಡಾಯವಾಗಿ ಮಾಡಿಕೊಳ್ಳತಕ್ಕದ್ದು.
14) ಕಟ್ಟಡದ ಕಾಮಗಾರಿ ಆರಂಭಿಸುವ ಮುನ್ನ ಅರ್ಜಿದಾರರು ಲೈಸನ್ಸ್ ಅನ್ನು ಸ್ಥಳೀಯ ಸಂಸ್ಥೆಯಿಂದ ಪಡೆಯತಕ್ಕದ್ದು.
15) ಕಟ್ಟಡ ನಿರ್ಮಾಣದ ಸಮಯದಲ್ಲಿ ಸೆಂಟ್ರಿಂಗ್ ಅಥವಾ ಇನ್ನಿತರೆ ಕಾರಣಗಳಿಂದ ಏನಾದರೂ ಅನಾಹುತ ಸಂಭವಿಸಿದಲ್ಲಿ ಅದಕ್ಕೆ ಅರ್ಜಿದಾರರು ಸಂಪೂರ್ಣ ಜವಾಬ್ದಾರರಾಗಿರುತ್ತಾರೆ. ನಕ್ಷೆ ಮಂಜೂರಾತಿ ನೀಡಿದ ಇಲಾಖೆಯು ಜವಾಬ್ದಾರರಾಗಿರುವುದಿಲ್ಲ. ಆದುದರಿಂದ ನಿರ್ಮಾಣ ಸಮಯದಲ್ಲಿ ಎಲ್ಲಾ ಜಾಗೃತ / ಸುರಕ್ಷಿತ ಕ್ರಮಗಳನ್ನು ಕಟ್ಟುನಿಟ್ಟಾಗಿ ಅಳವಡಿಸಿಕೊಳ್ಳತಕ್ಕದ್ದು. ತಪ್ಪಿದಲ್ಲಿ ನೀಡಲಾಗಿರುವ ನಕ್ಷೆ ಮಂಜೂರಾತಿ ಯಾವ ಮುನ್ಸೂಚನೆ ಇಲ್ಲದೇ ರದ್ದುಗೊಳಿಸಲಾಗುವುದು.
16) ಸದರಿ ಕಟ್ಟಡಕ್ಕೆ ವಿದ್ಯುತ್ ಶಕ್ತಿ ವ್ಯವಸ್ಥೆಯನ್ನು BESCOM ವತಿಯಿಂದ ಕಲ್ಪಿಸತಕ್ಕದ್ದು & ಅರ್ಜಿದಾರರು ಕಟ್ಟಡಕ್ಕೆ ಬೇಕಾದ ವಿದ್ಯುಚ್ಛಕ್ತಿಯ ಪರ್ಯಾಯ ವ್ಯವಸ್ಥೆಗಾಗಿ ಸೋಲಾರ್ ಉಪಕರಣಗಳನ್ನು ಅಳವಡಿಸಿಕೊಳ್ಳತಕ್ಕದ್ದು.
17) ಅಭಿವೃದ್ಧಿದಾರರು ಬೆಟರ್ ಮೆಂಟ್ ತೆರಿಗೆ ಪಾವತಿಸುವ ಕುರಿತು ಮಾನ್ಯ ಉಚ್ಚ ನ್ಯಾಯಾಲಯದ ನೀಡುವ 45727-45730/2011 (ಬೆಂಅಪ್ರಾ), ದಿನಾಂಕ: 03.09.2012ರ ತೀರ್ಮಾನದ ವಿರುದ್ಧ ಪ್ರಾಧಿಕಾರವು ಮೇಲ್ಮನವಿ ಸಲ್ಲಿಸಲು ತೀರ್ಮಾನಿಸಿದ್ದು, ಮೇಲ್ಮನವಿಯ ಕುರಿತು ನ್ಯಾಯಾಲಯ ನೀಡುವ ತೀರ್ಪಿಗೆ ಬದ್ಧರಾಗಿರಲು ಷರತ್ತಿಗೆ ಒಳಪಡಿಸಲಾಗಿದೆ.

18) ಅಭಿವೃದ್ಧಿದಾರರ ನಕ್ಷೆ ಅನುಮೋದನ ಸಂಬಂಧ ಜಮೀನಿನ ಮಾಲೀಕತ್ವದ ಬಗ್ಗೆ ಯಾವುದೇ ತಪ್ಪು ಮಾಹಿತಿ / ದಾಖಲಾತಿ ನೀಡಿದ್ದಲ್ಲಿ, ಅರ್ಜಿದಾರರಿಗೆ ಯಾವುದೇ ಮುನ್ಸೂಚನೆ ನೀಡದೆ ನಕ್ಷೆ ಅನುಮೋದನೆಯು ತನ್ನಿಂತಾನೇ ರದ್ದಾಗುತ್ತದೆ ಹಾಗೂ ಕಾನೂನು ರೀತ್ಯಾ ಸೂಕ್ತ ಕ್ರಮಕೈಗೊಳ್ಳಲಾಗುವುದು.
19) ಅಭಿವೃದ್ಧಿದಾರರು ಕುಡಿಯುವ ನೀರಿನ ಸರಬರಾಜಿಗಾಗಿ ಸಂಬಂಧಪಟ್ಟ ಬಿ.ಡಬ್ಲ್ಯೂ.ಎಸ್.ಎಸ್.ಬಿ ಯನ್ನು ಅಥವಾ ಸ್ಥಳೀಯ ಸಂಸ್ಥೆಯನ್ನು ಅವಲಂಬಿಸದೆ ನೀರಿನ ಸರಬರಾಜಿಗಾಗಿ ತಮ್ಮ ಸ್ವಂತ ವ್ಯವಸ್ಥೆಯನ್ನು ಮಾಡಿಕೊಳ್ಳತಕ್ಕದ್ದು.
20) ಅಭಿವೃದ್ಧಿದಾರರು ಕಟ್ಟಡದ ಕಾಮಗಾರಿ ಪ್ರಾರಂಭಿಸುವ ಮುನ್ನ ಸದರಿ ಕಟ್ಟಡಗಳಲ್ಲಿ ಕೆಲಸ ನಿರ್ವಹಿಸುವ ಕಾರ್ಮಿಕರುಗಳಿಗೆ ಶೌಚಾಲಯಗಳನ್ನು ಕಡ್ಡಾಯವಾಗಿ ನಿರ್ಮಿಸತಕ್ಕದ್ದು ಹಾಗೂ ಸದರಿ ಸೂಚನೆಯನ್ನು ಕಟ್ಟುನಿಟ್ಟಾಗಿ ಪಾಲಿಸುವುದು ಇಲ್ಲವಾದಲ್ಲಿ ಸದರಿ ಕಟ್ಟಡಕ್ಕೆ ಪ್ರಾರಂಭಿಕ ಪ್ರಮಾಣ ಪತ್ರವನ್ನು ನೀಡಲಾಗುವುದಿಲ್ಲ ಹಾಗೂ ನೀಡಲಾಗಿರುವ ನಕ್ಷೆ ಮಂಜೂರಾತಿಯನ್ನು ಯಾವುದೇ ಮುನ್ಸೂಚನೆಯಿಲ್ಲದೆ ರದ್ದುಪಡಿಸಲಾಗುವುದು.
21) ಕಟ್ಟಡ ನಿರ್ಮಾಣ ಸಮಯದಲ್ಲಿ ಸುತ್ತಮುತ್ತಲಿನ ಪ್ರದೇಶಕ್ಕೆ ಅನಗತ್ಯ ಶಬ್ದ ಮಾಲಿನ್ಯ ತಡೆಗಟ್ಟುವ ಸಂಬಂಧ, ನಿರ್ಮಾಣದ ಹೊರಭಾಗಗಳಿಗೆ ಅಗತ್ಯ ರಕ್ಷಣಾ ಕವಚವನ್ನು ಕರ್ನಾಟಕ ರಾಜ್ಯ ಮಾಲಿನ್ಯ ನಿಯಂತ್ರಣ ಮಂಡಳಿರವರ ಸಲಹೆಯಂತೆ ಕಡ್ಡಾಯವಾಗಿ ಅಳವಡಿಸತಕ್ಕದ್ದು.
22) ಅಭಿವೃದ್ಧಿದಾರರು ವಾಹನ ನಿಲುಗಡೆಯ ಸ್ಥಳದಲ್ಲಿ ಕಡ್ಡಾಯವಾಗಿ ವಿದ್ಯುತ್ ವಾಹನಗಳಿಗೆ ಚಾರ್ಜಿಂಗ್ ಪಾಯಿಂಟ್ ಗಳನ್ನು ಅಳವಡಿಸತಕ್ಕದ್ದು.
23) ಅಭಿವೃದ್ಧಿದಾರರು ಸಿಟಿ ಮಾಸ್ಟರ್ ಪ್ಲಾನ್ ಗಳಲ್ಲಿ ಗುರುತಿಸಿರುವಂತೆ ವಿದ್ಯುತ್ ವಾಹನಗಳ ಚಾರ್ಜಿಂಗ್ ಗಳಿಗೆ ಸೂಕ್ತವಾದ ಮೀಸಲು ಸ್ಥಳಗಳನ್ನು ಕಾಯ್ದಿರಿಸತಕ್ಕದ್ದು.
24) ಪ್ರಸ್ತಿತ ಪ್ರದೇಶದಲ್ಲಿ 240.0ಚ.ಮೀ FAR ಪ್ರದೇಶಕ್ಕೆ ಒಂದು ಮರದಂತೆ ವಿವಿಧ ಜಾತಿ ಗಿಡ, ಮರಗಳನ್ನು ಬೆಳೆಸಿ ಅಭಿವೃದ್ಧಿಪಡಿಸುವುದು.
25) ಬಫರ್ ವಲಯಕ್ಕೆ ಸಂಬಂಧಿಸಿದಂತೆ ಮಾನ್ಯ ಹಸಿರು ನ್ಯಾಯಾಧಿಕರಣವು (NGT) ಈಗಾಗಲೇ ಹೊರಡಿಸಿರುವ ನಿರ್ದೇಶನಗಳಿಗೆ ಮತ್ತು ಆಗಿಂದಾಗ್ಗೆ ಹೊರಡಿಸುವ / ವಿಧಿಸುವ ಯಾವುದೇ ಷರತ್ತುಗಳಿಗೆ ಅರ್ಜಿದಾರರು ಬದ್ಧರಾಗಿರತಕ್ಕದ್ದು ಹಾಗೂ ಬಫರ್ ವಲಯಕ್ಕೆ ಸಂಬಂಧಿಸಿದಂತೆ ಅರ್ಜಿದಾರರು ತಪ್ಪು ಮಾಹಿತಿಯನ್ನು ನೀಡಿದಲ್ಲಿ ನಕ್ಷೆ ಮಂಜೂರಾತಿಯನ್ನು ರದ್ದುಪಡಿಸುವ ಷರತ್ತಿಗೆ ಒಳಪಟ್ಟಿದೆ.
26) ಬೆಸ್ಕಾಂ ಇಲಾಖೆಯಿಂದ ನಿರಾಕ್ಷೇಪಣ ಪತ್ರವನ್ನು ಪಡೆದು ಕಟ್ಟಡಕ್ಕೆ ಪ್ರಾರಂಭಿಕ ಪ್ರಮಾಣಕ್ಕೆ ಅನುಮೋದನೆ ಸಲ್ಲಿಸುವ ಮುನ್ನ ಸಲ್ಲಿಸುವುದು.
27) ಕರ್ನಾಟಕ ರಾಜ್ಯ ಮಾಲಿನ್ಯ ನಿಯಂತ್ರಣ ಮಂಡಳಿರವರಿಂದ ನಿರಾಕ್ಷೇಪಣಾ ಪತ್ರ ಪಡೆದು ಕಟ್ಟಡಕ್ಕೆ ಪ್ರಾರಂಭಿಕ ಪ್ರಮಾಣ ಪತ್ರ ನೀಡುವ ಮುನ್ನ ಸಲ್ಲಿಸುವುದು.
28) SEIAA ಇಲಾಖೆಯಿಂದ ನಿರಾಕ್ಷೇಪಣಾ ಪತ್ರ ಪಡೆದು ಕಟ್ಟಡಕ್ಕೆ ಪ್ರಾರಂಭಿಕ ಪ್ರಮಾಣ ಪತ್ರ ನೀಡುವ ಮುನ್ನ ಸಲ್ಲಿಸುವುದು.

29) ನೀರು ಸರಬರಾಜು ಇಲಾಖೆಯಿಂದ ನಿರಾಕ್ಷೇಪಣಾ ಪತ್ರ ಪಡೆದು ಕಟ್ಟಡಕ್ಕೆ ಪ್ರಾರಂಭಿಕ ಪ್ರಮಾಣ ಪತ್ರ ನೀಡುವ ಮುನ್ನ ಸಲ್ಲಿಸುವುದು.
30) ವಾಯುಯಾನ ಇಲಾಖೆಯಿಂದ ಪಡೆದ ನಿರಾಕ್ಷೇಪಣಾ ಪತ್ರವನ್ನು ಪಡೆದು ಕಟ್ಟಡಕ್ಕೆ ಪ್ರಾರಂಭಿಕ ಪ್ರಮಾಣ ಪತ್ರ ನೀಡುವ ಮುನ್ನ ಸಲ್ಲಿಸುವುದು.
31) ಬೆಂಗಳೂರು ಅಭಿವೃದ್ಧಿ ಪ್ರಾಧಿಕಾರವು ಆಗಿಂದಾಗ್ಗೆ ವಿಧಿಸುವ ಷರತ್ತುಗಳಿಗೆ ಅರ್ಜಿದಾರರು ಭದ್ಧರಾಗಿರತಕ್ಕದ್ದು.

ಅ) ಕಟ್ಟಡಕ್ಕೆ ನಕ್ಷೆಯನ್ನು ಮಾನ್ಯ ಅಭಿಯಂತರ ಸದಸ್ಯರವರ ಆದೇಶ ಸಂಖ್ಯೆ 668, ದಿನಾಂಕ.06.10.2025 ರಂದು ಅನುಮೋದನೆಯಾಗಿರುತ್ತದೆ.

ಆ) ಕಟ್ಟಡಕ್ಕೆ ಅರ್ಜಿದಾರರು ಚಲನ್ ಸಂಖ್ಯೆ GN25105534 ದಿನಾಂಕ 23.10.2025 ರೂ. 1,77,29,500/-ರಲ್ಲಿ ನಕ್ಷೆ ಮಂಜೂರಾತಿ ಶುಲ್ಕಗಳನ್ನು ಪಾವತಿಸಿರುತ್ತಾರೆ.

ಮೊತ್ತ ರೂಗಳಲ್ಲಿ

1	ನಕ್ಷೆ ಪರಿಶೀಲನಾ ಶುಲ್ಕ	22,66,986.00
2	ನೆಲ ಬಾಡಿಗೆ	24,84,420.00
3	ನಕ್ಷೆ ಪ್ರತಿಗಳ ಶುಲ್ಕ	80,000.00
4	ಕಟ್ಟಡ ಅನುಮತಿ ಶುಲ್ಕ, ಕಲಂ -15	10,07,550.00
5	ಕೆರೆ ಅಭಿವೃದ್ಧಿ ಶುಲ್ಕ	3,46,507.00
6	ವರ್ತುಲ ರಸ್ತೆಯನ್ನು ನಿರ್ಮಿಸುವ ಉದ್ದೇಶಕ್ಕಾಗಿ ಮೇಲ್ತೆರಿಗೆ	1,00,755.00
7	ತ್ವರಿತ ಸಮೂಹ ಸಾರಿಗೆ ವ್ಯವಸ್ಥೆಯನ್ನು ಸ್ಥಾಪಿಸುವ ಉದ್ದೇಶಕ್ಕಾಗಿ ಮೇಲ್ತೆರಿಗೆ	5,03,775.00
	ಒಟ್ಟು ಮೊತ್ತ	67,89,993.00
	'ಸಿ' ಜಿ.ಎಸ್.ಟಿ 9% (ಜಿ.ಎಸ್.ಟಿ ಸಂಖ್ಯೆ: 29AAALB0060D1ZS)	6,11,099.00
	'ಎಸ್' ಜಿ.ಎಸ್.ಟಿ 9% (ಜಿ.ಎಸ್.ಟಿ ಸಂಖ್ಯೆ: 29AAALB0060D1ZS)	6,11,099.00
8	ನೀರು ಸರಬರಾಜು ಯೋಜನೆಯನ್ನು ಕಾರ್ಯಗತಗೊಳಿಸುವ ಉದ್ದೇಶಕ್ಕಾಗಿ ಉಪಕರ	1,00,755.00
9	ಕೊಳಗೇರಿ ಸುಧಾರಣೆಯ ಉದ್ದೇಶಕ್ಕಾಗಿ ಉಪಕರ	50,378.00
10	ಕಾರ್ಮಿಕ ಕಲ್ಯಾಣ ನಿಧಿ	68,71,755.00
11	ಭದ್ರತಾ ಠೇವಣಿ	25,18,874.00
12	ಕರ್ನಾಟಕ ಮುದ್ರಾಂಕ ಕಾಯ್ದೆ, 1957 ರ ಅನುಚ್ಛೇದ 32(ಎ) ರನ್ವಯ ಕಟ್ಟಡ ಮಂಜೂರಾತಿ ಶುಲ್ಕದ ಶೇ.1 % ರಷ್ಟು ಮುದ್ರಾಂಕ ಶುಲ್ಕ	1,75,540.00
13	ಪೂರ್ಣಾಂಕಗಳು	07.00
	ಪಾವತಿಸಬೇಕಾಗಿರುವ ಒಟ್ಟಾರೆ ಮೊತ್ತ	1,77,29,500.00

(ಒಂದು ಕೋಟಿ ಎಪ್ಪತ್ತೇಳು ಲಕ್ಷದ ಇಪ್ಪತ್ತೊಂಬತ್ತು ಸಾವಿರದ ಐನೂರು ರೂಗಳು ಮಾತ್ರ)

KEY PLAN

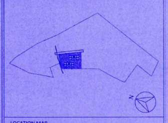

LOCATION MAP

PROJECT :-

APPROVAL OF RESIDENTIAL BUILDING
PLAN IN BENGALURU DISTRICT,
ANEKAL TALUK, SARJAPUR HOBLI,
CHOODASANDRA VILLAGE, SY.NO.: 9

CLIENT :-

M/S IINSPIRA WORLDCITY
PROJECTS PRIVATE LIMITED

OWNER'S SIGNATURE :-

For IINSPIRA WORLDCITY PROJECTS PVT. LTD.
DIRECTOR

M/S IINSPIRA WORLDCITY PROJECTS PVT . LTD.
REP BY MANAGING DIRECTOR . ARAVINDA M S

ARCHITECT'S SIGNATURE :-

Roshan

ROSHAN TOSHNIWAL
BCCL-BL-3.6/A-0294/21-22IN

PURPOSE OF ISSUE :-

SANCTION DRAWING

DRAWING TITLE:

ELEVATION - A

NORTH	REV. NO :	SHEET NO :
	R0	09/10
	ISSUED DATE :	SCALE :
	19.07.2025	1:100

ARCHITECT:

RATHI ASSOCIATES
ARCHITECTS | INTERIORS | MASTER PLANNING
No. 21, Kensington Road, Ulsoor, Bangalore - 560008
Ph: +91 (80) 41289988 - info@rathiassociates.com
www.rathiassociates.com

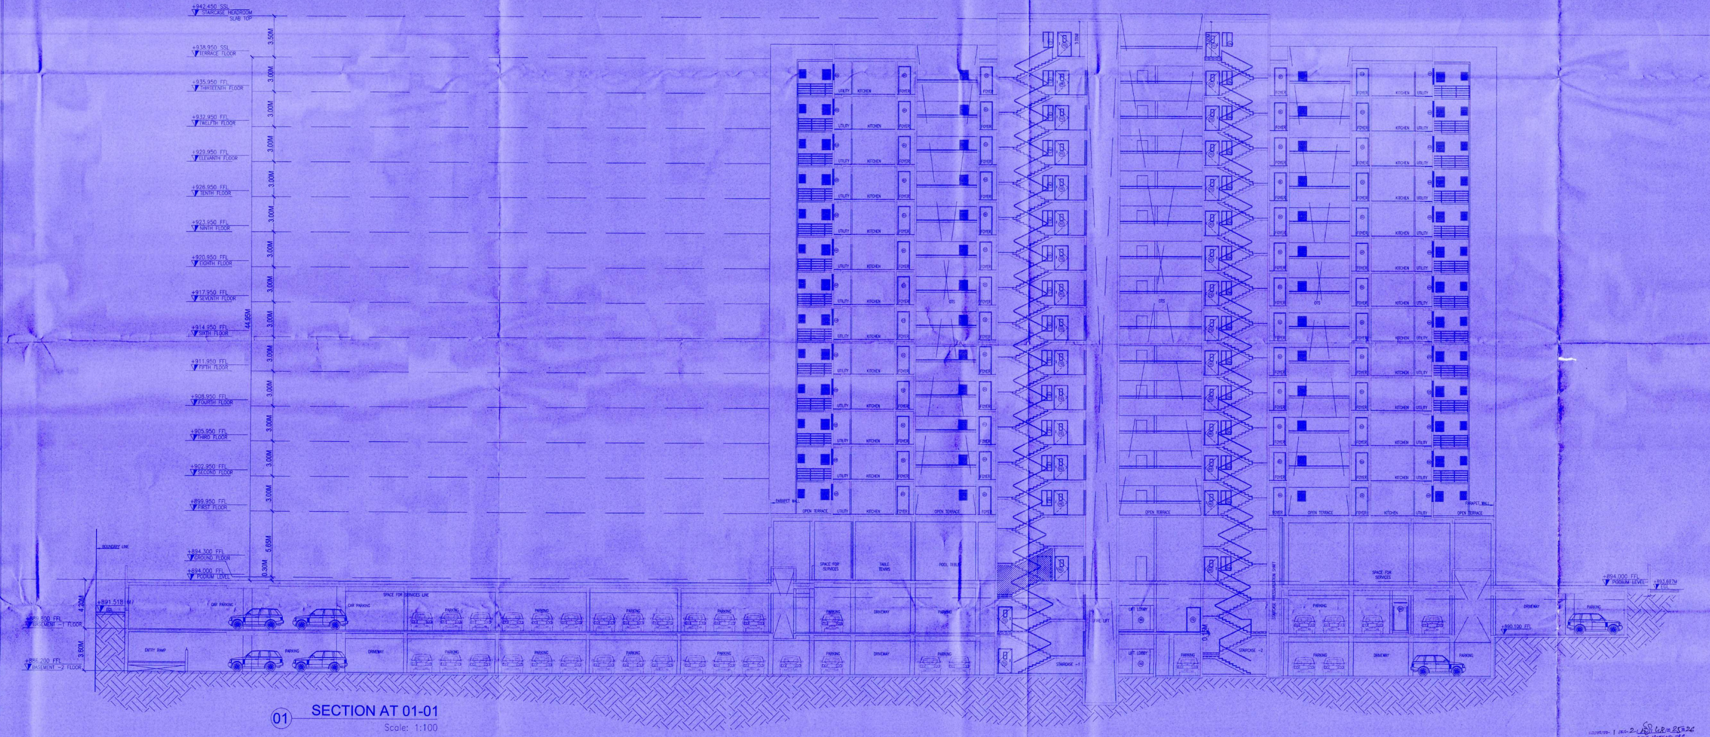
+942.450 SSL
STAIRCASE HEADROOM SLAB TOP
+938.950 SSL
TERRACE FLOOR
+935.950 FFL
THIRTEENTH FLOOR
+932.950 FFL
TWELFTH FLOOR
+929.950 FFL
ELEVANTH FLOOR
+926.950 FFL
TENTH FLOOR
+923.950 FFL
NINTH FLOOR
+920.950 FFL
EIGHTH FLOOR
+917.950 FFL
SEVENTH FLOOR
+914.950 FFL
SIXTH FLOOR
+911.950 FFL
FIFTH FLOOR
+908.950 FFL
FOURTH FLOOR
+905.950 FFL
THIRD FLOOR
+902.950 FFL
SECOND FLOOR
+899.950 FFL
FIRST FLOOR
+894.300 FFL
GROUND FLOOR
+894.000 FFL
PODIUM LEVEL
3.50M
3.00M
5.65M
0.30M
44.95M
4.22M
3.95M
SETBACK LINE
GAR PARKING
ENTRY RAMP
PARKING
DRIVEWAY
UTILITY
KITCHEN
FOYER
OPEN TERRACE
SPACE FOR SERVICES
TABLE TENNIS
POOL TOILET
LIFT LOBBY
FIRE LIFT
STAIRCASE -1
STAIRCASE -2
SPACE FOR SERVICES LINE

01 SECTION AT 01-01

Scale: 1:100

ಷರತ್ತುಗಳು

1) ಕಟ್ಟಡದ ಕಾಮಗಾರಿಯ ಆರ್.ಸಿ.ಸಿ ಕಂಬಗಳು ನೆಲಮಟ್ಟಕ್ಕೆ ಎತ್ತರಿಸಿದ ನಂತರ ಬೆಂಗಳೂರು ಅಭಿವೃದ್ಧಿ ಪ್ರಾಧಿಕಾರದಿಂದ ಪ್ರಾರಂಭಿಕ ಪ್ರಮಾಣ ಪತ್ರವನ್ನು ಪಡೆಯತಕ್ಕದ್ದು.
2) ಬಂಡಿದಾರಿ / ರಾಜ ಕಾಲುವೆ / ಮಳೆ ನೀರು ಚರಂಡಿ ಇನ್ನೂ ಯಾವುದೇ ತರಹದ ಬಂಜಬು ಜಮೀನು ಸದರಿ ಜಮೀನಿನ ವಿಸ್ತೀರ್ಣದಲ್ಲಿ ಇದ್ದಲ್ಲಿ, ಆ ಪ್ರದೇಶದಲ್ಲಿ ಯಾವುದೇ ತರಹದ ನಿರ್ಮಾಣದ ಕಾರ್ಯವನ್ನು ಮಾಡುವಂತಿಲ್ಲ ಹಾಗೂ ಇತರೆ ಯಾವುದೇ ಉದ್ದೇಶಕ್ಕಾಗಿ ಉಪಯೋಗಿಸತಕ್ಕದಲ್ಲ. ಮತ್ತು ಅಂತಹ ಪ್ರದೇಶಕ್ಕೆ ಸೂಕ್ತ ರಕ್ಷಣೆ ಒದಗಿಸುವುದು.
3) ಅಭಿವೃದ್ಧಿದಾರರು ಭದ್ರತಾ ಸಿಬ್ಬಂದಿಯವರನ್ನು ನೇಮಿಸಿ ಕಟ್ಟಡ ನಿರ್ಮಾಣದ ಪ್ರದೇಶದ ಒಳಗೆ ಹೋಗಲು ಮತ್ತು ಹೊರಗೆ ಬರಲು ವಾಹನ ಸಂಚಾರ ವ್ಯವಸ್ಥೆಯಲ್ಲಿ ಅಡಚಣೆ ಉಂಟಾಗದಂತೆ ವ್ಯವಸ್ಥೆ ಕಲ್ಪಿಸಿ ಸಾರ್ವಜನಿಕರಿಗೆ ಹಾಗೂ ವಾಹನ ಸಂಚಾರಕ್ಕೆ ತೊಂದರೆಯಾಗದಂತೆ ನೋಡಿಕೊಳ್ಳತಕ್ಕದ್ದು. ಹಾಗೂ ವಾಹನ ತಪಾಸಣೆಗೆ ಮತ್ತು ಭದ್ರತಾ ವ್ಯವಸ್ಥೆಯನ್ನು ಸ್ವತ್ತಿನ ಒಳಭಾಗದಲ್ಲಿ ಅಳವಡಿಸಿ ನಿರ್ವಹಿಸುವುದು.
4) ಅರ್ಜಿದಾರರು ಶಾಸನಬದ್ಧ ಸಂಸ್ಥೆಗಳಿಗೆ, ಬಿಡಿಎ / ಬಿಬಿಎಂಪಿ / ನಗರ ಸಭೆ / ಪಂಚಾಯತ್ ಗೆ ಯಾವುದಾದರೂ ಬಾಕಿ ಶುಲ್ಕಗಳನ್ನು ಪಾವತಿಸಬೇಕಿದ್ದಲ್ಲಿ ಅಂತಹ ಸಂಸ್ಥೆಗಳು ವಿಧಿಸುವ ಶುಲ್ಕವನ್ನು ಪಾವತಿಸತಕ್ಕದ್ದು.
5) ಮಳೆ ನೀರು ಕೊಯ್ಲನ್ನು ಬೆಂಗಳೂರು ಜಲ ಮಂಡಳಿ ರವರು ನಿಗಧಿಪಡಿಸಿರುವಂತೆ ಕಡ್ಡಾಯವಾಗಿ ಅಳವಡಿಸುವುದು.
6) ಇಬ್ಬಗೆಯ ಕೊಳವೆ ವಿಧಾನವನ್ನು ಕುಡಿಯುವ ನೀರಿಗಾಗಿ ಹಾಗೂ ಇತರೆ ಉದ್ದೇಶಿತ ವ್ಯವಸ್ಥೆಗಳಿಗಾಗಿ ಅಳವಡಿಸುವುದು.
7) ಒಳಚರಂಡಿ ವ್ಯವಸ್ಥೆಗಾಗಿ ಸ್ಥಾಪಿಸಿದ ನೈರ್ಮಲ್ಯ ಶುದ್ಧೀಕರಣ ಘಟಕವನ್ನು (S.T.P) ಅಳವಡಿಸಿ ಹಾಗೂ ಶುದ್ಧೀಕರಿಸಿದ ನೀರನ್ನು ಮನೆಗಳಲ್ಲಿನ ಶೌಚಾಲಯ, Gardening ಹಾಗೂ ಗಿಡಮರ Lawn ಗಳಿಗಾಗಿ ಕಡ್ಡಾಯವಾಗಿ ಉಪಯೋಗಿಸತಕ್ಕದ್ದು. ಮತ್ತು ಇದರಿಂದ ಉತ್ಪತ್ತಿಯಾಗುವ Sewage ಪೂರ್ಣ ನೀರನ್ನು ಯಾವುದೇ ಕಾರಣಕ್ಕೂ, ಕೆರೆ/ಹಳ್ಳ/ಕಣಿವೆ/ಹೊಳೆಗೆ ಬಿಡತಕ್ಕದಲ್ಲ.
8) ಅಭಿವೃದ್ಧಿದಾರರು ಕಟ್ಟಡದ ಆವರಣಗಳಲ್ಲಿ ಗಿಡ ಮರಗಳನ್ನು ಬೆಳಸಿ ಪರಿಸರವನ್ನು ಸಂರಕ್ಷಿಸುವ ಷರತ್ತಿಗೆ ಬದ್ಧರಾಗಿರತಕ್ಕದ್ದು.
9) ಅಭಿವೃದ್ಧಿದಾರರು ಕಟ್ಟಡಗಳಿಗೆ ಸೋಲಾರ್ ಉಪಕರಣಗಳನ್ನು ಅಳವಡಿಸಿಕೊಳ್ಳತಕ್ಕದ್ದು.
10) ಅಭಿವೃದ್ಧಿದಾರರು ಟ್ರಾನ್ಸ್ ಫಾರ್ಮರ್ ಗಾಗಿ ಗುರುತಿಸಿರುವ ಪ್ರದೇಶದಲ್ಲಿ ಅಳವಡಿಸತಕ್ಕದ್ದು, ಬೇರೆ ಯಾವುದೇ ಉದ್ದೇಶಕ್ಕಾಗಿ ಉಪಯೋಗಿಸತಕ್ಕದ್ದಲ್ಲ.

11) ಅಭಿವೃದ್ಧಿದಾರರು ಕಟ್ಟಡದ ಸುರಕ್ಷತೆ ಹಾಗೂ ಭದ್ರತೆಯ, ಕಟ್ಟಡದ ವಿನ್ಯಾಸದ ಬಗ್ಗೆ ಸಂಪೂರ್ಣವಾಗಿ ಜವಾಬ್ದಾರರಾಗಿರತಕ್ಕದ್ದು. ಕಟ್ಟಡದ ವಿನ್ಯಾಸದ ಬಗ್ಗೆ ಬೆಂಗಳೂರು ಅಭಿವೃದ್ಧಿ ಪ್ರಾಧಿಕಾರವು ಯಾವುದೇ ರೀತಿಯ ಹೊಣೆಗಾರಿಕೆ ಮತ್ತು ಜವಾಬ್ದಾರಿಯನ್ನು ಹೊಂದಿರುವುದಿಲ್ಲ. ಕಟ್ಟಡ ನಿರ್ಮಾಣ ಸಮಯದಲ್ಲಿ ಕಟ್ಟಡ ನಿರ್ಮಾಣಕ್ಕೆ ಕಾರ್ಮಿಕರು ಹಾಗೂ ನಿರ್ಮಾಣದ ಬಗ್ಗೆ ಎಲ್ಲಾ ಸೂಕ್ತ ಕ್ರಮಗಳನ್ನು ಅಳವಡಿಸಿಕೊಳ್ಳತಕ್ಕದ್ದು. ನಿರ್ಮಾಣ ಸಮಯದಲ್ಲಿ ಯಾವುದೇ ತರಹದ ಅನಾಹುತ ಅಥವಾ ಪ್ರಾಣ ಹಾನಿಯಾಗದಂತೆ ಕಟ್ಟುನಿಟ್ಟಿನ ಎಚ್ಚರವಹಿಸತಕ್ಕದ್ದು. ಯಾವುದೇ ತರಹದ ಅನಾಹುತಕ್ಕೆ ಗುತ್ತಿಗೆ ಪಡೆದ ನಿರ್ಮಾಣದಾರರು ನೇರ ಜವಾಬ್ದಾರರಾಗಿರುತ್ತಾರೆ. ಅಂತಹ ಪ್ರಸಂಗ ಕಂಡುಬಂದಲ್ಲಿ ಕಾನೂನು ಕ್ರಮ ಜರುಗಿಸುವುದಲ್ಲದೆ ನೀಡಲಾಗಿರುವ ಮಂಜೂರಾತಿಯು ತಂತಾನೆ ರದ್ದಾಗುತ್ತದೆ.
12) ಅಭಿವೃದ್ಧಿದಾರರು ಕಟ್ಟಡ ನಿರ್ಮಾಣ ಸಮಯದಲ್ಲಿ ಕಟ್ಟಡ ನಿರ್ಮಾಣ ಸಾಮಗ್ರಿಗಳಿಂದಾಗಲೀ ಅಥವಾ ಇನ್ನಾವುದೇ ಕಟ್ಟಡದ ಅನುಪಯುಕ್ತ ಸಾಮಗ್ರಿಗಳಿಂದ ಸಾರ್ವಜನಿಕರಿಗೆ ಹಾಗೂ ಪರಿಸರಕ್ಕೆ ಯಾವುದೇ ತೊಂದರೆಯಾಗದಂತೆ ಸೂಕ್ತ ವ್ಯವಸ್ಥೆ ಮಾಡತಕ್ಕದ್ದು. ಇದಕ್ಕೆ ಅನುಗುಣವಾಗಿ ಬ್ಯಾರಿಕೇಡಿಂಗ್ ನ್ನು ಅಳವಡಿಸಿ ನಿರ್ಮಾಣ ಕಾರ್ಯ ಕೈಗೊಳ್ಳತಕ್ಕದ್ದು.
13) ಯೋಜನೆಯಲ್ಲಿ ಘನ ತ್ಯಾಜ್ಯಗಳನ್ನು, ಪ್ಲಾಸ್ಟಿಕ್ ಹಾಗೂ ಇತ್ಯಾದಿಯಾಗಿ ವಿಂಗಡಿಸಿ Compost ಮಾಡಲು ಸೂಕ್ತ ಸ್ಥಳವನ್ನು ಕಾಯ್ದಿರಿಸತಕ್ಕದ್ದು ಹಾಗೂ ನಿಗಧಿತ ಸ್ಥಳಕ್ಕೆ ಸಾಗಿಸಲು ಸೂಕ್ತ ವ್ಯವಸ್ಥೆಯನ್ನು ಕಡ್ಡಾಯವಾಗಿ ಮಾಡಿಕೊಳ್ಳತಕ್ಕದ್ದು.
14) ಕಟ್ಟಡದ ಕಾಮಗಾರಿ ಆರಂಭಿಸುವ ಮುನ್ನ ಅರ್ಜಿದಾರರು ಲೈಸನ್ಸ್ ಅನ್ನು ಸ್ಥಳೀಯ ಸಂಸ್ಥೆಯಿಂದ ಪಡೆಯತಕ್ಕದ್ದು.
15) ಕಟ್ಟಡ ನಿರ್ಮಾಣದ ಸಮಯದಲ್ಲಿ ಸೆಂಟ್ರಿಂಗ್ ಅಥವಾ ಇನ್ನಿತರೆ ಕಾರಣಗಳಿಂದ ಏನಾದರೂ ಅನಾಹುತ ಸಂಭವಿಸಿದಲ್ಲಿ ಅದಕ್ಕೆ ಅರ್ಜಿದಾರರು ಸಂಪೂರ್ಣ ಜವಾಬ್ದಾರರಾಗಿರುತ್ತಾರೆ. ನಕ್ಷೆ ಮಂಜೂರಾತಿ ನೀಡಿದ ಇಲಾಖೆಯು ಜವಾಬ್ದಾರರಾಗಿರುವುದಿಲ್ಲ. ಆದುದರಿಂದ ನಿರ್ಮಾಣ ಸಮಯದಲ್ಲಿ ಎಲ್ಲಾ ಜಾಗೃತ / ಸುರಕ್ಷಿತ ಕ್ರಮಗಳನ್ನು ಕಟ್ಟುನಿಟ್ಟಾಗಿ ಅಳವಡಿಸಿಕೊಳ್ಳತಕ್ಕದ್ದು. ತಪ್ಪಿದಲ್ಲಿ ನೀಡಲಾಗಿರುವ ನಕ್ಷೆ ಮಂಜೂರಾತಿ ಯಾವ ಮುನ್ಸೂಚನೆ ಇಲ್ಲದೇ ರದ್ದುಗೊಳಿಸಲಾಗುವುದು.
16) ಸದರಿ ಕಟ್ಟಡಕ್ಕೆ ವಿದ್ಯುತ್ ಶಕ್ತಿ ವ್ಯವಸ್ಥೆಯನ್ನು BESCOM ವತಿಯಿಂದ ಕಲ್ಪಿಸತಕ್ಕದ್ದು & ಅರ್ಜಿದಾರರು ಕಟ್ಟಡಕ್ಕೆ ಬೇಕಾದ ವಿದ್ಯುಚ್ಛಕ್ತಿಯ ಪರ್ಯಾಯ ವ್ಯವಸ್ಥೆಗಾಗಿ ಸೋಲಾರ್ ಉಪಕರಣಗಳನ್ನು ಅಳವಡಿಸಿಕೊಳ್ಳತಕ್ಕದ್ದು.
17) ಅಭಿವೃದ್ಧಿದಾರರು ಬೆಟರ್ ಮೆಂಟ್ ತೆರಿಗೆ ಪಾವತಿಸುವ ಕುರಿತು ಮಾನ್ಯ ಉಚ್ಚ ನ್ಯಾಯಾಲಯದ ನೀಡುವ 45727-45730/2011 (ಬೆಂಅಪ್ರಾ), ದಿನಾಂಕ: 03.09.2012ರ ತೀರ್ಮಾನದ ವಿರುದ್ಧ ಪ್ರಾಧಿಕಾರವು ಮೇಲ್ಮನವಿ ಸಲ್ಲಿಸಲು ತೀರ್ಮಾನಿಸಿದ್ದು, ಮೇಲ್ಮನವಿಯ ಕುರಿತು ನ್ಯಾಯಾಲಯ ನೀಡುವ ತೀರ್ಪಿಗೆ ಬದ್ಧರಾಗಿರಲು ಷರತ್ತಿಗೆ ಒಳಪಡಿಸಲಾಗಿದೆ.

18) ಅಭಿವೃದ್ಧಿದಾರರ ನಕ್ಷೆ ಅನುಮೋದನೆ ಸಂಬಂಧ ಜಮೀನಿನ ಮಾಲಿಕತ್ವದ ಬಗ್ಗೆ ಯಾವುದೇ ತಪ್ಪು ಮಾಹಿತಿ / ದಾಖಲಾತಿ ನೀಡಿದ್ದಲ್ಲಿ ಅರ್ಜಿದಾರರಿಗೆ ಯಾವುದೇ ಮುನ್ಸೂಚನೆ ನೀಡದೆ ನಕ್ಷೆ ಅನುಮೋದನೆಯು ತನ್ನಿಂತಾನೇ ರದ್ದಾಗುತ್ತದೆ ಹಾಗೂ ಕಾನೂನು ರೀತ್ಯಾ ಸೂಕ್ತ ಕ್ರಮಕ್ಕೆಗೊಳ್ಳಲಾಗುವುದು.
19) ಅಭಿವೃದ್ಧಿದಾರರು ಕುಡಿಯುವ ನೀರಿನ ಸರಬರಾಜಿಗಾಗಿ ಸಂಬಂಧಪಟ್ಟ ಬಿ.ಡಬ್ಲ್ಯು.ಎಸ್.ಎಸ್.ಬಿ ಯನ್ನು ಅಥವಾ ಸ್ಥಳೀಯ ಸಂಸ್ಥೆಯನ್ನು ಅವಲಂಬಿಸದೆ ನೀರಿನ ಸರಬರಾಜಿಗಾಗಿ ತಮ್ಮ ಸ್ವಂತ ವ್ಯವಸ್ಥೆಯನ್ನು ಮಾಡಿಕೊಳ್ಳತಕ್ಕದ್ದು.
20) ಅಭಿವೃದ್ಧಿದಾರರು ಕಟ್ಟಡದ ಕಾಮಗಾರಿ ಪ್ರಾರಂಭಿಸುವ ಮುನ್ನ ಸದರಿ ಕಟ್ಟಡಗಳಲ್ಲಿ ಕೆಲಸ ನಿರ್ವಹಿಸುವ ಕಾರ್ಮಿಕರುಗಳಿಗೆ ಶೌಚಾಲಯಗಳನ್ನು ಕಡ್ಡಾಯವಾಗಿ ನಿರ್ಮಿಸತಕ್ಕದ್ದು. ಹಾಗೂ ಸದರಿ ಸೂಚನೆಯನ್ನು ಕಟ್ಟುನಿಟ್ಟಾಗಿ ಪಾಲಿಸುವುದು ಇಲ್ಲವಾದಲ್ಲಿ ಸದರಿ ಕಟ್ಟಡಕ್ಕೆ ಪ್ರಾರಂಭಿಕ ಪ್ರಮಾಣ ಪತ್ರವನ್ನು ನೀಡಲಾಗುವುದಿಲ್ಲ ಹಾಗೂ ನೀಡಲಾಗಿರುವ ನಕ್ಷೆ ಮಂಜೂರಾತಿಯನ್ನು ಯಾವುದೇ ಮುನ್ಸೂಚನೆಯಿಲ್ಲದೆ ರದ್ದುಪಡಿಸಲಾಗುವುದು.
21) ಕಟ್ಟಡ ನಿರ್ಮಾಣ ಸಮಯದಲ್ಲಿ ಸುತ್ತಮುತ್ತಲಿನ ಪ್ರದೇಶಕ್ಕೆ ಅನಗತ್ಯ ಶಬ್ದ ಮಾಲಿನ್ಯ ತಡೆಗಟ್ಟುವ ಸಂಬಂಧ, ನಿರ್ಮಾಣದ ಹೊರಭಾಗಗಳಿಗೆ ಅಗತ್ಯ ರಕ್ಷಣಾ ಕವಚವನ್ನು ಕರ್ನಾಟಕ ರಾಜ್ಯ ಮಾಲಿನ್ಯ ನಿಯಂತ್ರಣ ಮಂಡಳಿರವರ ಸಲಹೆಯಂತೆ ಕಡ್ಡಾಯವಾಗಿ ಅಳವಡಿಸತಕ್ಕದ್ದು.
22) ಅಭಿವೃದ್ಧಿದಾರರು ವಾಹನ ನಿಲುಗಡೆಯ ಸ್ಥಳದಲ್ಲಿ ಕಡ್ಡಾಯವಾಗಿ ವಿದ್ಯುತ್ ವಾಹನಗಳಿಗೆ ಚಾರ್ಜಿಂಗ್ ಪಾಯಿಂಟ್ ಗಳನ್ನು ಅಳವಡಿಸತಕ್ಕದ್ದು.
23) ಅಭಿವೃದ್ಧಿದಾರರು ಸಿಟಿ ಮಾಸ್ಟರ್ ಪ್ಲಾನ್ ಗಳಲ್ಲಿ ಗುರುತಿಸಿರುವಂತೆ ವಿದ್ಯುತ್ ವಾಹನಗಳ ಚಾರ್ಜಿಂಗ್ ಗಳಿಗೆ ಸೂಕ್ತವಾದ ಮೀಸಲು ಸ್ಥಳಗಳನ್ನು ಕಾಯ್ದಿರಿಸತಕ್ಕದ್ದು.
24) ಪ್ರಸ್ತಿತ ಪ್ರದೇಶದಲ್ಲಿ 240.0ಚ.ಮೀ FAR ಪ್ರದೇಶಕ್ಕೆ ಒಂದು ಮರದಂತೆ ವಿವಿಧ ಜಾತಿ ಗಿಡ, ಮರಗಳನ್ನು ಬೆಳಸಿ ಅಭಿವೃದ್ಧಿಪಡಿಸುವುದು.
25) ಬಫರ್ ವಲಯಕ್ಕೆ ಸಂಬಂಧಿಸಿದಂತೆ ಮಾನ್ಯ ಹಸಿರು ನ್ಯಾಯಾಧಿಕರಣವು (NGT) ಈಗಾಗಲೇ ಹೊರಡಿಸಿರುವ ನಿರ್ದೇಶನಗಳಿಗೆ ಮತ್ತು ಆಗಿಂದಾಗ್ಗೆ ಹೊರಡಿಸುವ / ವಿಧಿಸುವ ಯಾವುದೇ ಷರತ್ತುಗಳಿಗೆ ಅರ್ಜಿದಾರರು ಬದ್ಧರಾಗಿರತಕ್ಕದ್ದು. ಹಾಗೂ ಬಫರ್ ವಲಯಕ್ಕೆ ಸಂಬಂಧಿಸಿದಂತೆ ಅರ್ಜಿದಾರರು ತಪ್ಪು ಮಾಹಿತಿಯನ್ನು ನೀಡಿದಲ್ಲಿ ನಕ್ಷೆ ಮಂಜೂರಾತಿಯನ್ನು ರದ್ದುಪಡಿಸುವ ಷರತ್ತಿಗೆ ಒಳಪಟ್ಟಿದೆ.
26) ಬೆಸ್ಕಾಂ ಇಲಾಖೆಯಿಂದ ನಿರಾಕ್ಷೇಪಣಾ ಪತ್ರವನ್ನು ಪಡೆದು ಕಟ್ಟಡಕ್ಕೆ ಪ್ರಾರಂಭಿಕ ಪ್ರಮಾಣಕ್ಕೆ ಅನುಮೋದನೆ ಸಲ್ಲಿಸುವ ಮುನ್ನ ಸಲ್ಲಿಸುವುದು.
27) ಕರ್ನಾಟಕ ರಾಜ್ಯ ಮಾಲಿನ್ಯ ನಿಯಂತ್ರಣ ಮಂಡಳಿರವರಿಂದ ನಿರಾಕ್ಷೇಪಣಾ ಪತ್ರ ಪಡೆದು ಕಟ್ಟಡಕ್ಕೆ ಪ್ರಾರಂಭಿಕ ಪ್ರಮಾಣ ಪತ್ರ ನೀಡುವ ಮುನ್ನ ಸಲ್ಲಿಸುವುದು.
28) SEIAA ಇಲಾಖೆಯಿಂದ ನಿರಾಕ್ಷೇಪಣಾ ಪತ್ರ ಪಡೆದು ಕಟ್ಟಡಕ್ಕೆ ಪ್ರಾರಂಭಿಕ ಪ್ರಮಾಣ ಪತ್ರ ನೀಡುವ ಮುನ್ನ ಸಲ್ಲಿಸುವುದು.

29) ನೀರು ಸರಬರಾಜು ಇಲಾಖೆಯಿಂದ ನಿರಾಕ್ಷೇಪಣಾ ಪತ್ರ ಪಡೆದು ಕಟ್ಟಡಕ್ಕೆ ಪ್ರಾರಂಭಿಕ ಪ್ರಮಾಣ ಪತ್ರ ನೀಡುವ ಮುನ್ನ ಸಲ್ಲಿಸುವುದು.
30) ವಾಯುಯಾನ ಇಲಾಖೆಯಿಂದ ಪಡೆದ ನಿರಾಕ್ಷೇಪಣಾ ಪತ್ರವನ್ನು ಪಡೆದು ಕಟ್ಟಡಕ್ಕೆ ಪ್ರಾರಂಭಿಕ ಪ್ರಮಾಣ ಪತ್ರ ನೀಡುವ ಮುನ್ನ ಸಲ್ಲಿಸುವುದು.
31) ಬೆಂಗಳೂರು ಅಭಿವೃದ್ಧಿ ಪ್ರಾಧಿಕಾರವು ಆಗಿಂದಾಗ್ಗೆ ವಿಧಿಸುವ ಷರತ್ತುಗಳಿಗೆ ಅರ್ಜಿದಾರರು ಬದ್ಧರಾಗಿರತಕ್ಕದ್ದು.

ಅ) ಕಟ್ಟಡಕ್ಕೆ ನಕ್ಷೆಯನ್ನು ಮಾನ್ಯ ಅಭಿಯಂತರ ಸದಸ್ಯರವರ ಆದೇಶ ಸಂಖ್ಯೆ 668, ದಿನಾಂಕ.06.10.2025 ರಂದು ಅನುಮೋದನೆಯಾಗಿರುತ್ತದೆ.

ಆ) ಕಟ್ಟಡಕ್ಕೆ ಅರ್ಜಿದಾರರು ಚಲನ್ ಸಂಖ್ಯೆ GN25105534 ದಿನಾಂಕ 23.10.2025 ರೂ. 1,77,29,500/-ರಲ್ಲಿ ನಕ್ಷೆ ಮಂಜೂರಾತಿ ಶುಲ್ಕಗಳನ್ನು ಪಾವತಿಸಿರುತ್ತಾರೆ.

ಮೊತ್ತ ರೂಗಳಲ್ಲಿ

1	ನಕ್ಷೆ ಪರಿಶೀಲನಾ ಶುಲ್ಕ	22,66,986.00
2	ನೆಲ ಬಾಡಿಗೆ	24,84,420.00
3	ನಕ್ಷೆ ಪ್ರತಿಗಳ ಶುಲ್ಕ	80,000.00
4	ಕಟ್ಟಡ ಅನುಮತಿ ಶುಲ್ಕ, ಕಲಂ -15	10,87,550.00
5	ಕೆರೆ ಅಭಿವೃದ್ಧಿ ಶುಲ್ಕ	3,46,507.00
6	ಪಥಮಾಲ ರಸ್ತೆಯನ್ನು ನಿರ್ಮಿಸುವ ಉದ್ದೇಶಕ್ಕಾಗಿ ಮೇಲ್ತೆರಿಗೆ	1,00,755.00
7	ತ್ವರಿತ ಸಮೂಹ ಸಾರಿಗೆ ವ್ಯವಸ್ಥೆಯನ್ನು ಸ್ಥಾಪಿಸುವ ಉದ್ದೇಶಕ್ಕಾಗಿ ಮೇಲ್ತೆರಿಗೆ	5,03,775.00
	ಒಟ್ಟು ಮೊತ್ತ	67,89,993.00
	'ಸಿ' ಜಿ.ಎಸ್.ಟಿ 9% (ಜಿ.ಎಸ್.ಟಿ ಸಂಖ್ಯೆ 29AAALB0060D1Z5)	6,11,099.00
	'ಎಸ್' ಜಿ.ಎಸ್.ಟಿ 9% (ಜಿ.ಎಸ್.ಟಿ ಸಂಖ್ಯೆ 29AAALB0060D1Z5)	6,11,099.00
8	ನೀರು ಸರಬರಾಜು ಯೋಜನೆಯನ್ನು ಕಾರ್ಯಗತಗೊಳಿಸುವ ಉದ್ದೇಶಕ್ಕಾಗಿ ಉಪಕರ	1,00,755.00
9	ಕೊಳಗೇರಿ ಸುಧಾರಣೆಯ ಉದ್ದೇಶಕ್ಕಾಗಿ ಉಪಕರ	50,378.00
10	ಕಾರ್ಮಿಕ ಕಲ್ಯಾಣ ನಿಧಿ	68,71,755.00
11	ಭದ್ರತಾ ಠೇವಣಿ	25,18,874.00
12	ಕರ್ನಾಟಕ ಮುದ್ರಾಂಕ ಕಾಯ್ದೆ, 1957 ರ ಅನುಚ್ಛೇದ 5(ಎ) ರನ್ವಯ ಕಟ್ಟಡ ಮಂಜೂರಾತಿ ಶುಲ್ಕದ ಶೇ 1 % ರಷ್ಟು ಮುದ್ರಾಂಕ ಶುಲ್ಕ	1,75,540.00
13	ಪೂರ್ಣಾಂಕ ರಕಮು	07.00
	ಪಾವತಿಸಬೇಕಾಗಿರುವ ಒಟ್ಟಾರೆ ಮೊತ್ತ	1,77,29,500.00

(ಒಂದು ಕೋಟಿ ಎಪ್ಪತ್ತೇಳು ಲಕ್ಷದ ಇಪ್ಪತ್ತೊಂಬತ್ತು ಸಾವಿರದ ಐನೂರು ರೂಗಳು ಮಾತ್ರ)

[illegible] 25/2026 [illegible] ನಕ್ಷೆಗೆ [illegible] ಪ್ರಾಧಿಕಾರ

KEY PLAN

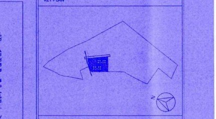

LOCATION MAP

PROJECT :-

APPROVAL OF RESIDENTIAL BUILDING
PLAN IN BENGALURU DISTRICT,
ANEKAL TALUK, SARJAPUR HOBLI,
CHOODASANDRA VILLAGE, SY.NO.: 9

CLIENT :-

M/S IINSPIRA WORLDCITY
PROJECTS PRIVATE LIMITED

OWNER'S SIGNATURE :-

For IINSPIRA WORLDCITY PROJECTS PVT. LTD.
DIRECTOR

M/S IINSPIRA WORLDCITY PROJECTS PVT. LTD.
REP BY MANAGING DIRECTOR . ARAVINDA M S

ARCHITECT'S SIGNATURE :-

Roshan

ROSHAN TOSHNIWAL
BCCL-BL-3.6/A-0294/21-22IN

PURPOSE OF ISSUE :-

SANCTION DRAWING

DRAWING TITLE:

SECTION - 1

NORTH	REV. NO :	SHEET NO :
N	R0	10/10
	ISSUED DATE :	SCALE :
	19.07.2025	1:100

ARCHITECT:

RATHI ASSOCIATES
ARCHITECTS | INTERIORS | MASTER PLANNING
No. 21, Kensington Road, Ulsoor, Bangalore - 560008
Ph: +91 (80) 41289988 - info@rathiassociates.com
www.rathiassociates.com