


ONLY FOR THE DEMARCATION AND DEVELOPMENT PURPOSE

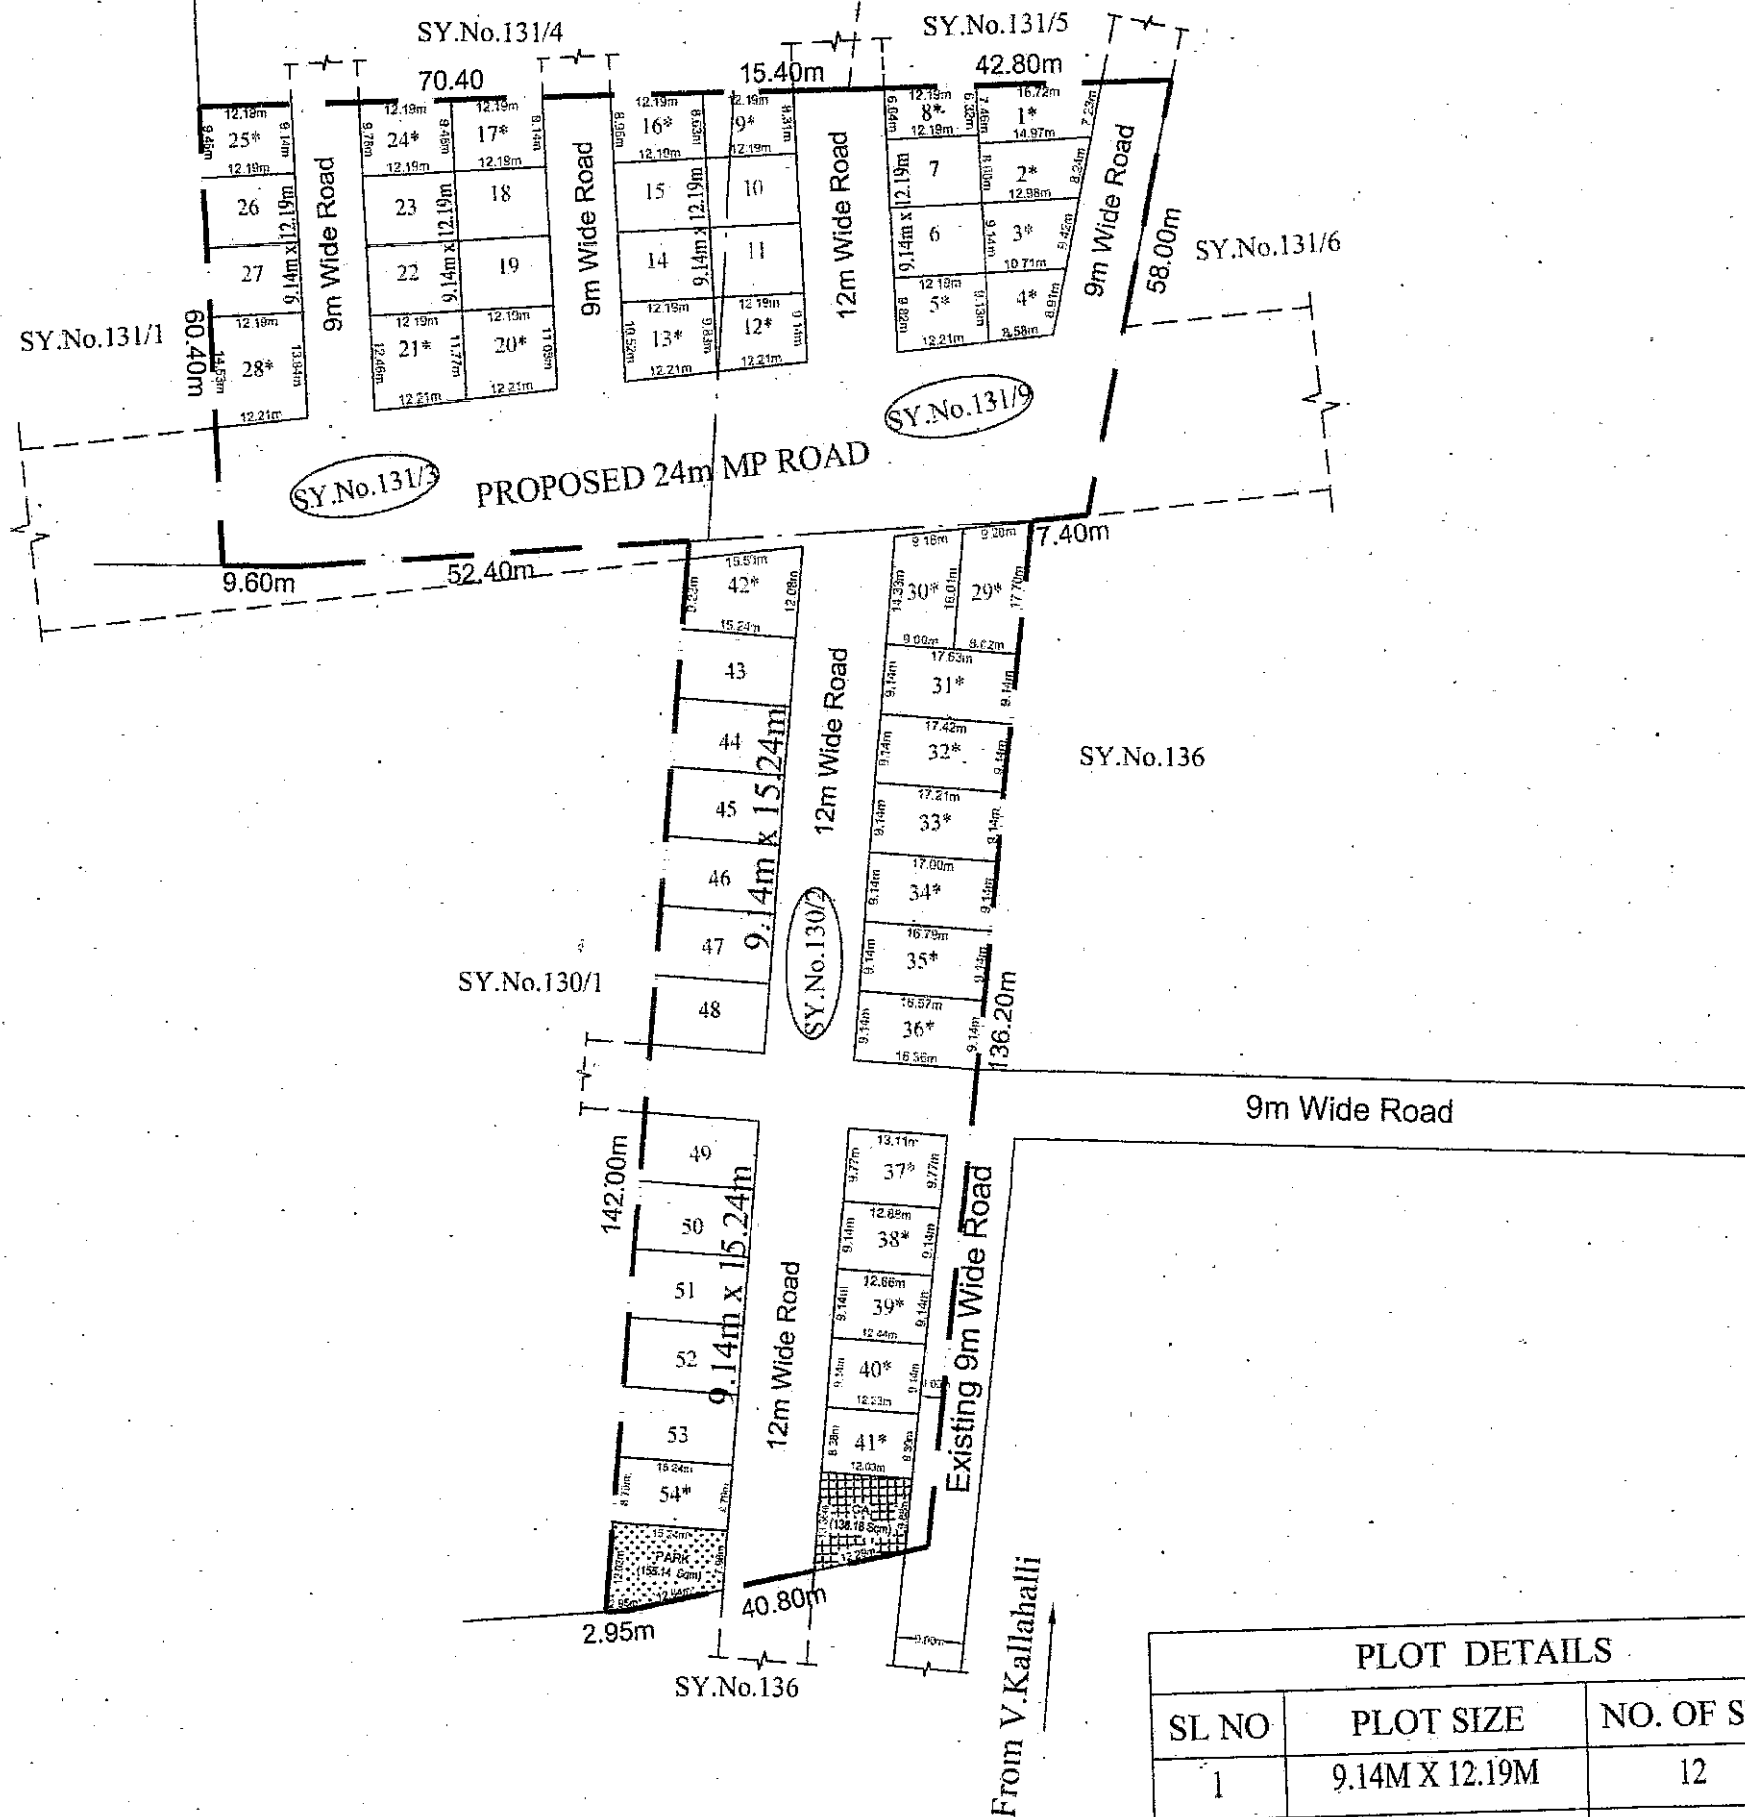


PLOT DETAILS		
SL NO	PLOT SIZE	NO. OF SITE
1	9.14M X 12.19M	12
2	9.14M X 15.24M	12
3	ODD SITES*	30
TOTAL		54

SANCTIONING AUTHORITY

ಕರಡು ಸಕ್ಕೆ ಅನುಮೋದನೆ.
(ಎನ್ಯಾಸ್ ಫೈವ್ ಡಿಪಾರ್ಟ್‌ಮೆಂಟ್ ಮಾರ್ಚ್)
ಪ್ರಾಧಿಕಾರದ ಸಂಖ್ಯೆ: 28.03.23 84 ನೇ ಸಭೆಯ
ದಿನಾಂಕ: 23.5.23 ರಲ್ಲಿ ತೆಗೆದುಕೊಂಡ ನಿರ್ಣಯಾನುಸಾರ
ಹಾಗೂ ಪತ್ರ ಸಂಖ್ಯೆ: ಅನೋಜನಾ/ಸಿ/ಆರ್/ಎಂ/23
ದಿನಾಂಕ: 05/12/2023 ರಲ್ಲಿ ಸಿಬಿಎಂಪಿ ಸಂಪನ್ಮೂಲ
ಕರಡು ಸಕ್ಕೆ ಅನುಮೋದಿಸಲಾಗಿದೆ.
ಸದಸ್ಯ-ಕಾರ್ಯದರ್ಶಿ ವಾಹಿನಿ ಇಲಾಖೆ ಮತ್ತು
ಗ್ರಾಮಾಂತರ ಯೋಜನಾ ಇಲಾಖೆ ಸಹಾಯಕರು
ಅನೇಕಲ್ ಯೋಜನಾ ಪ್ರಾಧಿಕಾರ, ಅನೇಕಲ್


ನಗರ ಮತ್ತು ಗ್ರಾಮಾಂತರ ಯೋಜನಾ
ಸಹಾಯಕ ನಿರ್ದೇಶಕರು
ಅನೇಕಲ್ ಯೋಜನಾ ಪ್ರಾಧಿಕಾರ

ನಗರ ಮತ್ತು ಗ್ರಾಮಾಂತರ ಯೋಜನಾ
ಉಪ ನಿರ್ದೇಶಕರು (ಮ)
ಅನೇಕಲ್ ಯೋಜನಾ ಪ್ರಾಧಿಕಾರ
ಅನೇಕಲ್

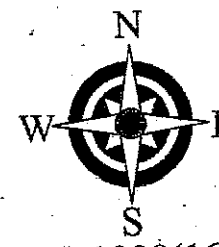

SCALE-1:1000(1CM:10M)

PROPOSED AREA

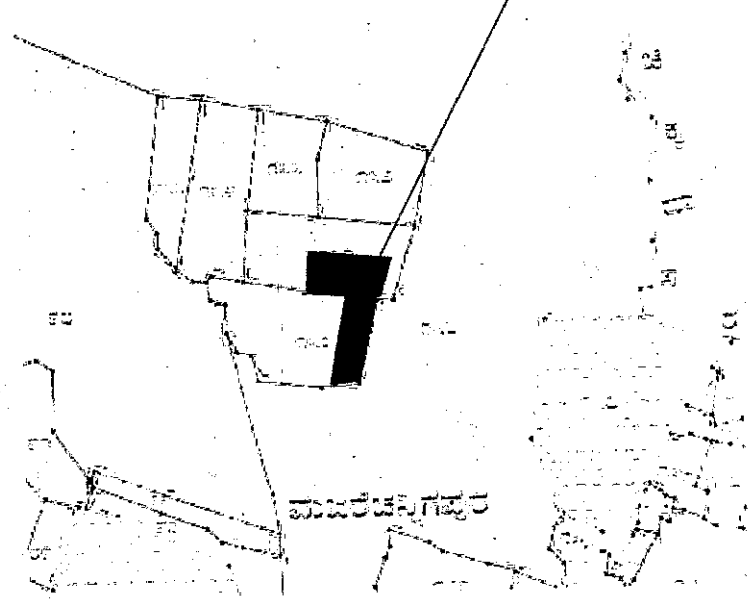

Key Plan
NTS

AREA STATEMENT

SL.NO	VILLAGE NAME	SY.NO	TOTAL EXTENT		CONVERSION ORDER NUMBER & DATE
			ACRES	GUNTAS	
1	Valagere Kallahalli	130/2	01	20	ALN(A)(S)S.R:239/2022-23 Dtd:-15-03-2023
2		131/3	01	00	ALN(A)(S)S.R:98/2022-23 Dtd:-02-09-2022
3		131/9	00	31	ALN(A)(S)S.R:99/2022-23 Dtd:-02-09-2022
Total Area			03	11	

LAND USE ANALYSIS

TOTAL AREA:- 03ACRES 11GUNTAS OR (13,253.27 Sqm)

SL.NO	DESCRIPTION	AREA IN SQMT	%
1	RESIDENTIAL	6831.30	51.54
2	PARK	155.14	1.17
3	CA	138.18	1.04
4	ROADS	6128.65	46.25
TOTAL AREA		13253.27	100.00

TITLE

DRAFT RESIDENTIAL LAYOUT PLAN AT SY.No.130/2,131/3 & 131/9 OF VALAGERE KALLAHALLI VILLAGE, SARJAPURA HOBLI, ANEKAL TALUK, BANGALORE URBAN DISTRICT.

OWNER

G.V.LAKSHMANREDDY

S.Madhavi
S.MADHAVI

Sri.S.PRASAD NAYDU
Proprietor
M/s BHAVISHA PROPERTIES

ENGINEER:

Sri. SRIKANTH C.N
BCC/BL/3.6/E-4449/2019-20