KHARAB SHIFTING ORDER NO. BWDC-LND(GOUNDH)/149/2024-LND(REGISH)Gk-Bangalore Rural DC (Dated:19-09-24).

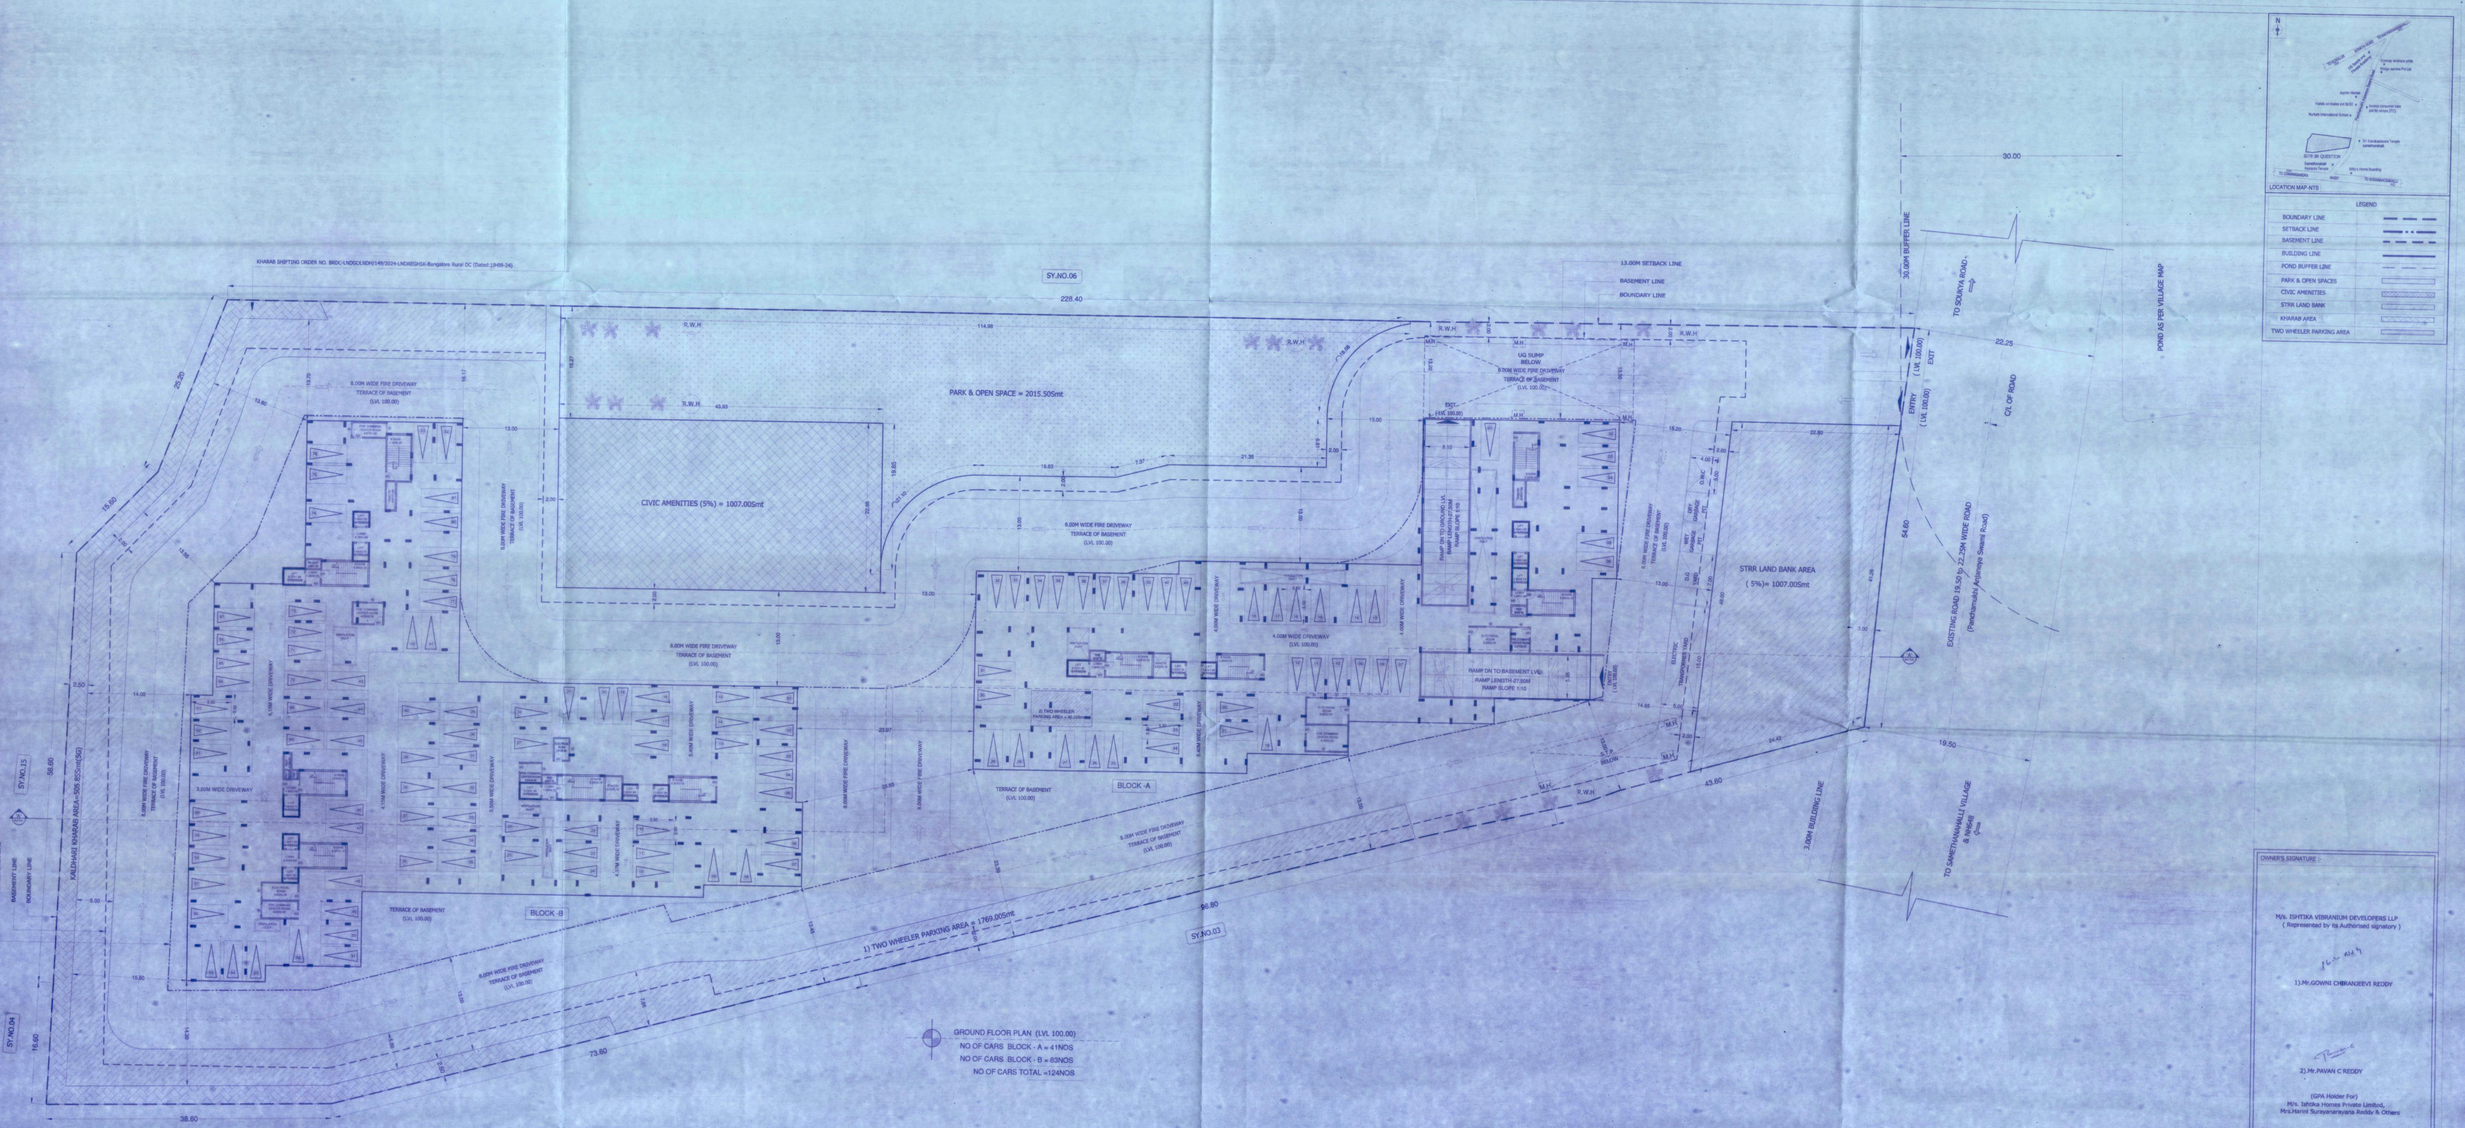

GROUND FLOOR PLAN (LVL 100.00)
NO OF CARS BLOCK - A = 41NOS
NO OF CARS BLOCK - B = 83NOS
NO OF CARS TOTAL =124NOS

ಸ್ಥಳತನಿಖೆಯಂತೆ ಅಂಕಿತ ಅಧಿಕಾರಿಯವರು ಮತ್ತು ನಿರ್ಮಾಣಗಾರರು, ಮಾಡಿಕೊಟ್ಟ ಮಾಹಿತಿಯಂತೆ ಕಾಯಿದೆ ಮತ್ತು ಇತರೆ ಸಂಬಂಧಪಟ್ಟ ಕಾನೂನುಗಳಿಗೆ ಅನುಗುಣವಾಗಿ ಕಟ್ಟಡ ನಕ್ಷೆಯನ್ನು ಸಿದ್ಧಪಡಿಸಲಾಗಿದೆ ಮತ್ತು ಸ್ವಾಧೀನದಲ್ಲಿ ಯಾವುದೇ ಕಂದಾಯ ಮತ್ತು ಸ್ವಾಧೀನದಲ್ಲಿ ಯಾವುದೇ ಕಟ್ಟಡ ಇರುವುದಿಲ್ಲ ಎಂದು ಸ್ವಾಧೀನದಲ್ಲಿ ಇರುವುದಿಲ್ಲ ಎಂದು ಸ್ವಾಧೀನದಲ್ಲಿ ಇರುವ ಮತ್ತು ಸ್ವಾಧೀನದಲ್ಲಿ ಯಾವುದೇ ಕಟ್ಟಡ