



ಸೂಚನೆ:-

1. ಅರ್ಜಿದಾರರು ಭೂ ದಾಖಲೆಗಳ ಸಹಾಯಕ ನಿರ್ದೇಶಕರು, ಚಿಕ್ಕಬಳ್ಳಾಪುರ ತಾಲ್ಲೂಕು ಇವರಿಂದ ಪಡೆದು ಸಲ್ಲಿಸಿರುವ ಸರ್ವೆ ನಕ್ಷೆಯ ಆಧಾರದ ಮೇಲೆ ವಿನ್ಯಾಸ ನಕ್ಷೆಯನ್ನು ತಯಾರಿಸಿದೆ. ಸರ್ವೆ ನಕ್ಷೆಯಲ್ಲಿನ ನ್ಯೂನತೆಗಳಿಗೆ ಪ್ರಾಧಿಕಾರವು ಜವಾಬ್ದಾರಿಯಾಗಿರುವುದಿಲ್ಲ.
2. ಜಮೀನಿನ ಎಲ್ಲೆಯ ಬಗ್ಗೆ ಯಾವುದಾದರೂ ತಂಟೆ / ತಕರಾರುಗಳು, ನ್ಯಾಯಾಲಯದಲ್ಲಿ ಪ್ರಕರಣಗಳು ಇದ್ದಲ್ಲಿ ಅರ್ಜಿದಾರರೇ ಹೊಣೆಗಾರಾಗಿದ್ದು, ಪ್ರಾಧಿಕಾರಕ್ಕೆ ಯಾವುದೇ ರೀತಿಯ ಜವಾಬ್ದಾರಿ ಇರುವುದಿಲ್ಲ.
3. ಪ್ರಸ್ತುತ ಜಮೀನುಗಳಲ್ಲಿ 0ಎ-01 ಗುಂಟೆ ಖರಾಬು ಇದ್ದು, ಸದರಿ 0ಎ-01ಗುಂಟೆ ವಿಸ್ತೀರ್ಣದ ಖರಾಬು ಪ್ರದೇಶವನ್ನು ಭೂ ಉಪಯೋಗ ವಿಶ್ಲೇಷಣೆಯಿಂದ ಹೊರತುಪಡಿಸಿದೆ.
4. ಎಲ್ಲಾ ಅಳತೆಗಳು ಮೀಟರ್‌ನಲ್ಲಿ ಇರುತ್ತದೆ.

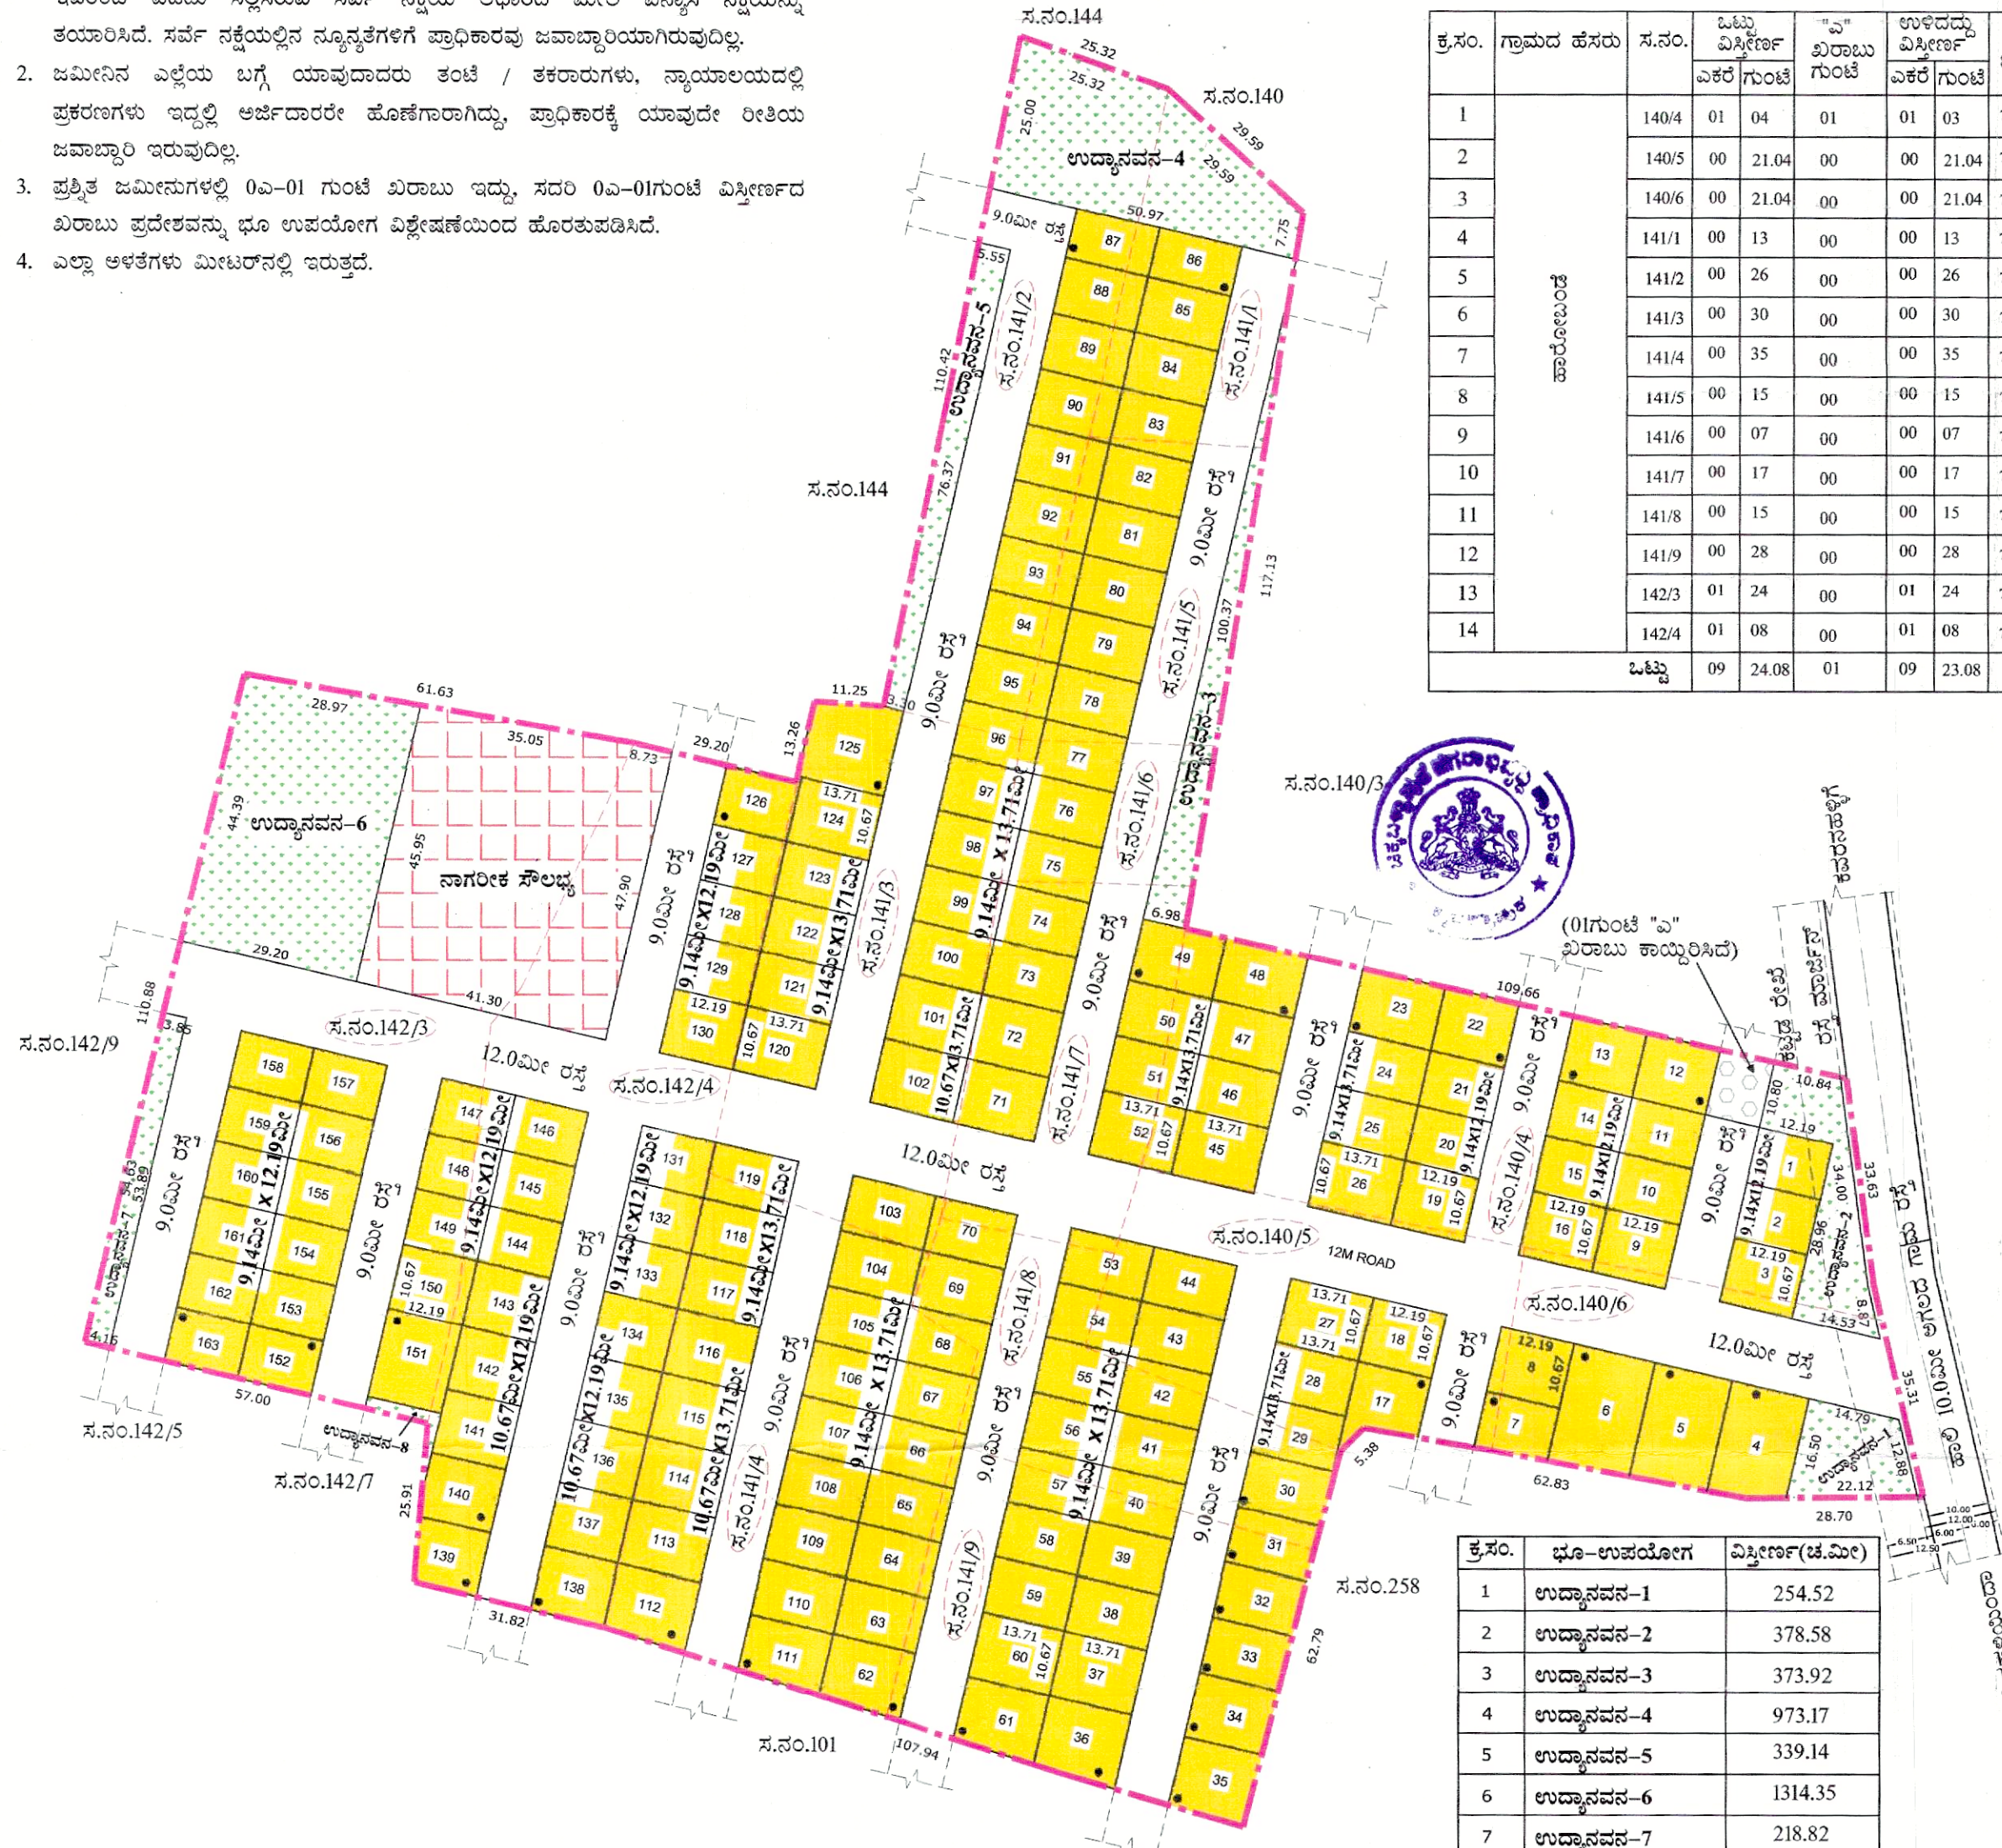

ಕ್ರ.ಸಂ.	ಗ್ರಾಮದ ಹೆಸರು	ಸ.ನಂ.	ಒಟ್ಟು ವಿಸ್ತೀರ್ಣ ಎಕರೆ	"ಎ" ಖರಾಬು ಗುಂಟೆ	ಉಳಿದದ್ದು ವಿಸ್ತೀರ್ಣ ಎಕರೆ	ಭೂ ಪರಿವರ್ತನೆ ಆದೇಶ ಸಂಖ್ಯೆ		
1	ಹಾರೋಲಿಂಜಿ	140/4	01	04	01	03	749609 ದಿನಾಂಕ:24-02-2025	
2		140/5	00	21.04	00	00	21.04	749627 ದಿನಾಂಕ:24-02-2025
3		140/6	00	21.04	00	00	21.04	749630 ದಿನಾಂಕ:24-02-2025
4		141/1	00	13	00	00	13	752054 ದಿನಾಂಕ:11-03-2025
5		141/2	00	26	00	00	26	752053 ದಿನಾಂಕ:11-03-2025
6		141/3	00	30	00	00	30	752052 ದಿನಾಂಕ:11-03-2025
7		141/4	00	35	00	00	35	752051 ದಿನಾಂಕ:11-03-2025
8		141/5	00	15	00	00	15	752050 ದಿನಾಂಕ:11-03-2025
9		141/6	00	07	00	00	07	752049 ದಿನಾಂಕ:11-03-2025
10		141/7	00	17	00	00	17	752048 ದಿನಾಂಕ:11-03-2025
11		141/8	00	15	00	00	15	752047 ದಿನಾಂಕ:11-03-2025
12		141/9	00	28	00	00	28	752046 ದಿನಾಂಕ:11-03-2025
13		142/3	01	24	00	01	24	749622 ದಿನಾಂಕ:24-02-2025
14		142/4	01	08	00	01	08	749614 ದಿನಾಂಕ:24-02-2025
		ಒಟ್ಟು	09	24.08	01	09	23.08	

ಸ್ಥಳ ಸೂಚಿ ನಕ್ಷೆ (ಮಾಪನಕ್ಕಿಲ್ಲ)

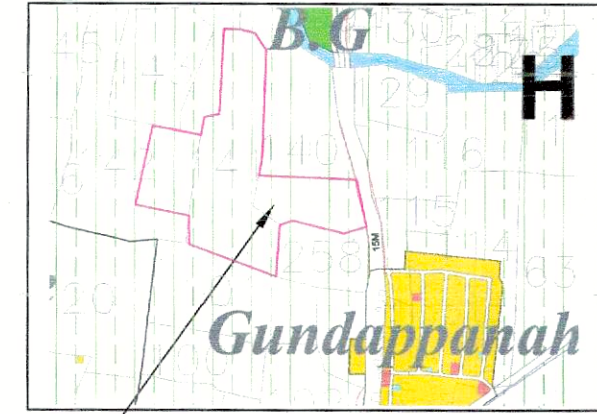

ಪ್ರಸ್ತಾವಿತ ಪ್ರದೇಶ

ಪ್ರಸ್ತಾವಿತ ಪ್ರದೇಶದ ಒಟ್ಟು ವಿಸ್ತೀರ್ಣ	38899.86 ಚ.ಮೀ	ಅಥವಾ 09 ಎಕರೆ-24.08 ಗುಂಟೆ
ಖರಾಬು ವಿಸ್ತೀರ್ಣ	101.17 ಚ.ಮೀ	ಅಥವಾ 00 ಎಕರೆ-01 ಗುಂಟೆ
ಅನ್ಯತ್ವಾಂತ ವಿಸ್ತೀರ್ಣ	38798.69 ಚ.ಮೀ	ಅಥವಾ 09 ಎಕರೆ-23.08 ಗುಂಟೆ
ಲಭ್ಯವಿರುವ ವಿಸ್ತೀರ್ಣ	38798.69 ಚ.ಮೀ	ಅಥವಾ 09 ಎಕರೆ-23.08 ಗುಂಟೆ

ಕ್ರ.ಸಂ.	ಭೂ-ಉಪಯೋಗ	ವಿಸ್ತೀರ್ಣ(ಚ.ಮೀ)	ಶೇ.ಖಂಡ (%)
01	ವಸತಿ	21024.18	54.19
02	ಉದ್ಯಾನವನ	3886.95	10.02
03	ನಾಗರಿಕ ಸೌಲಭ್ಯ	1944.88	05.01
04	ರಸ್ತೆ	11942.68	30.78
ಒಟ್ಟು		38798.69	100.00

ಕ್ರ.ಸಂ.	ನಿವೇಶನದ ವಿವರ	ನಿವೇಶನದ ಅಳತೆ	ನಿವೇಶನಗಳ ಸಂಖ್ಯೆ
01	9.14 ಮೀ x 13.71 ಮೀ		70
02	9.14 ಮೀ x 12.19 ಮೀ		30
03	10.67 ಮೀ x 12.19 ಮೀ		16
04	10.67 ಮೀ x 13.71 ಮೀ		15
05	ಅನಿಯತ (*)		32
ಒಟ್ಟು			163

ಕರ್ನಾಟಕ ಸರ್ಕಾರ
ಚಿಕ್ಕಬಳ್ಳಾಪುರ ನಗರಾಭಿವೃದ್ಧಿ ಪ್ರಾಧಿಕಾರ
ಚಿಕ್ಕಬಳ್ಳಾಪುರ.

"ಕರಡು ನಕ್ಷೆ"
ಸ್ಥಳದಲ್ಲಿ ಕಾಮಗಾರಿಗಳನ್ನು ಅಭಿವೃದ್ಧಿಪಡಿಸಲು ಮಾತ್ರ
ನಗರ ಮೂಲಾಂಶ ಸದಸ್ಯರು
ಚಿಕ್ಕಬಳ್ಳಾಪುರ ನಗರಾಭಿವೃದ್ಧಿ ಪ್ರಾಧಿಕಾರ
ಚಿಕ್ಕಬಳ್ಳಾಪುರ.

ಆಯಕರು
ಚಿಕ್ಕಬಳ್ಳಾಪುರ ನಗರಾಭಿವೃದ್ಧಿ ಪ್ರಾಧಿಕಾರ
ಚಿಕ್ಕಬಳ್ಳಾಪುರ.

16/06/2025

ಚಿಕ್ಕಬಳ್ಳಾಪುರ ಜಿಲ್ಲೆ ಚಿಕ್ಕಬಳ್ಳಾಪುರ ತಾಲ್ಲೂಕು ಕಸಬಾ ಹೋಬಳಿ ಹಾರೋಲಿಂಜಿ ಗ್ರಾಮದ ಸ.ನಂ.140/4ರಲ್ಲಿ 01 ಎಕರೆ-03 ಗುಂಟೆ (01 ಗುಂಟೆ "ಎ" ಖರಾಬು ಹೊರತುಪಡಿಸಿದೆ), 140/5ರಲ್ಲಿ 01 ಎಕರೆ-21.04 ಗುಂಟೆ, ಸ.ನಂ.140/6ರಲ್ಲಿ 00 ಎಕರೆ-21.04 ಗುಂಟೆ, ಸ.ನಂ.141/1ರಲ್ಲಿ 01 ಎಕರೆ-13 ಗುಂಟೆ, ಸ.ನಂ.141/2ರಲ್ಲಿ 01 ಎಕರೆ-26 ಗುಂಟೆ, ಸ.ನಂ.141/3ರಲ್ಲಿ 01 ಎಕರೆ-30 ಗುಂಟೆ, ಸ.ನಂ.141/4ರಲ್ಲಿ 01 ಎಕರೆ-35 ಗುಂಟೆ, ಸ.ನಂ.141/5ರಲ್ಲಿ 01 ಎಕರೆ-15 ಗುಂಟೆ, ಸ.ನಂ.141/6ರಲ್ಲಿ 01 ಎಕರೆ-07 ಗುಂಟೆ, ಸ.ನಂ.141/7ರಲ್ಲಿ 01 ಎಕರೆ-17 ಗುಂಟೆ, ಸ.ನಂ.141/8ರಲ್ಲಿ 01 ಎಕರೆ-15 ಗುಂಟೆ, ಸ.ನಂ.141/9ರಲ್ಲಿ 01 ಎಕರೆ-28 ಗುಂಟೆ, ಸ.ನಂ.142/3ರಲ್ಲಿ 01 ಎಕರೆ-24 ಗುಂಟೆ ಮತ್ತು ಸ.ನಂ.142/4 ರಲ್ಲಿ 01 ಎಕರೆ-08 ಗುಂಟೆ ಒಟ್ಟು 09 ಎಕರೆ-23.08 ಗುಂಟೆ ವಿಸ್ತೀರ್ಣದ ಜಮೀನುಗಳ ವಸತಿ ಕರಡು ಉದ್ದೇಶದ ವಿನ್ಯಾಸ ನಕ್ಷೆ.	ಅಳತೆ:-1:1000
ಅರ್ಜಿದಾರರು: MR IKIGAI ESTATES IS REP BY: 1.GAURAV KUMAR BHANDARI S/O UTTAMCHAND BHANDARI 2.ALOK AGARWAL S/O ARUN KUMAR AGARWAL.	ನಕ್ಷೆ ಸಂಖ್ಯೆ: 04/2025-26