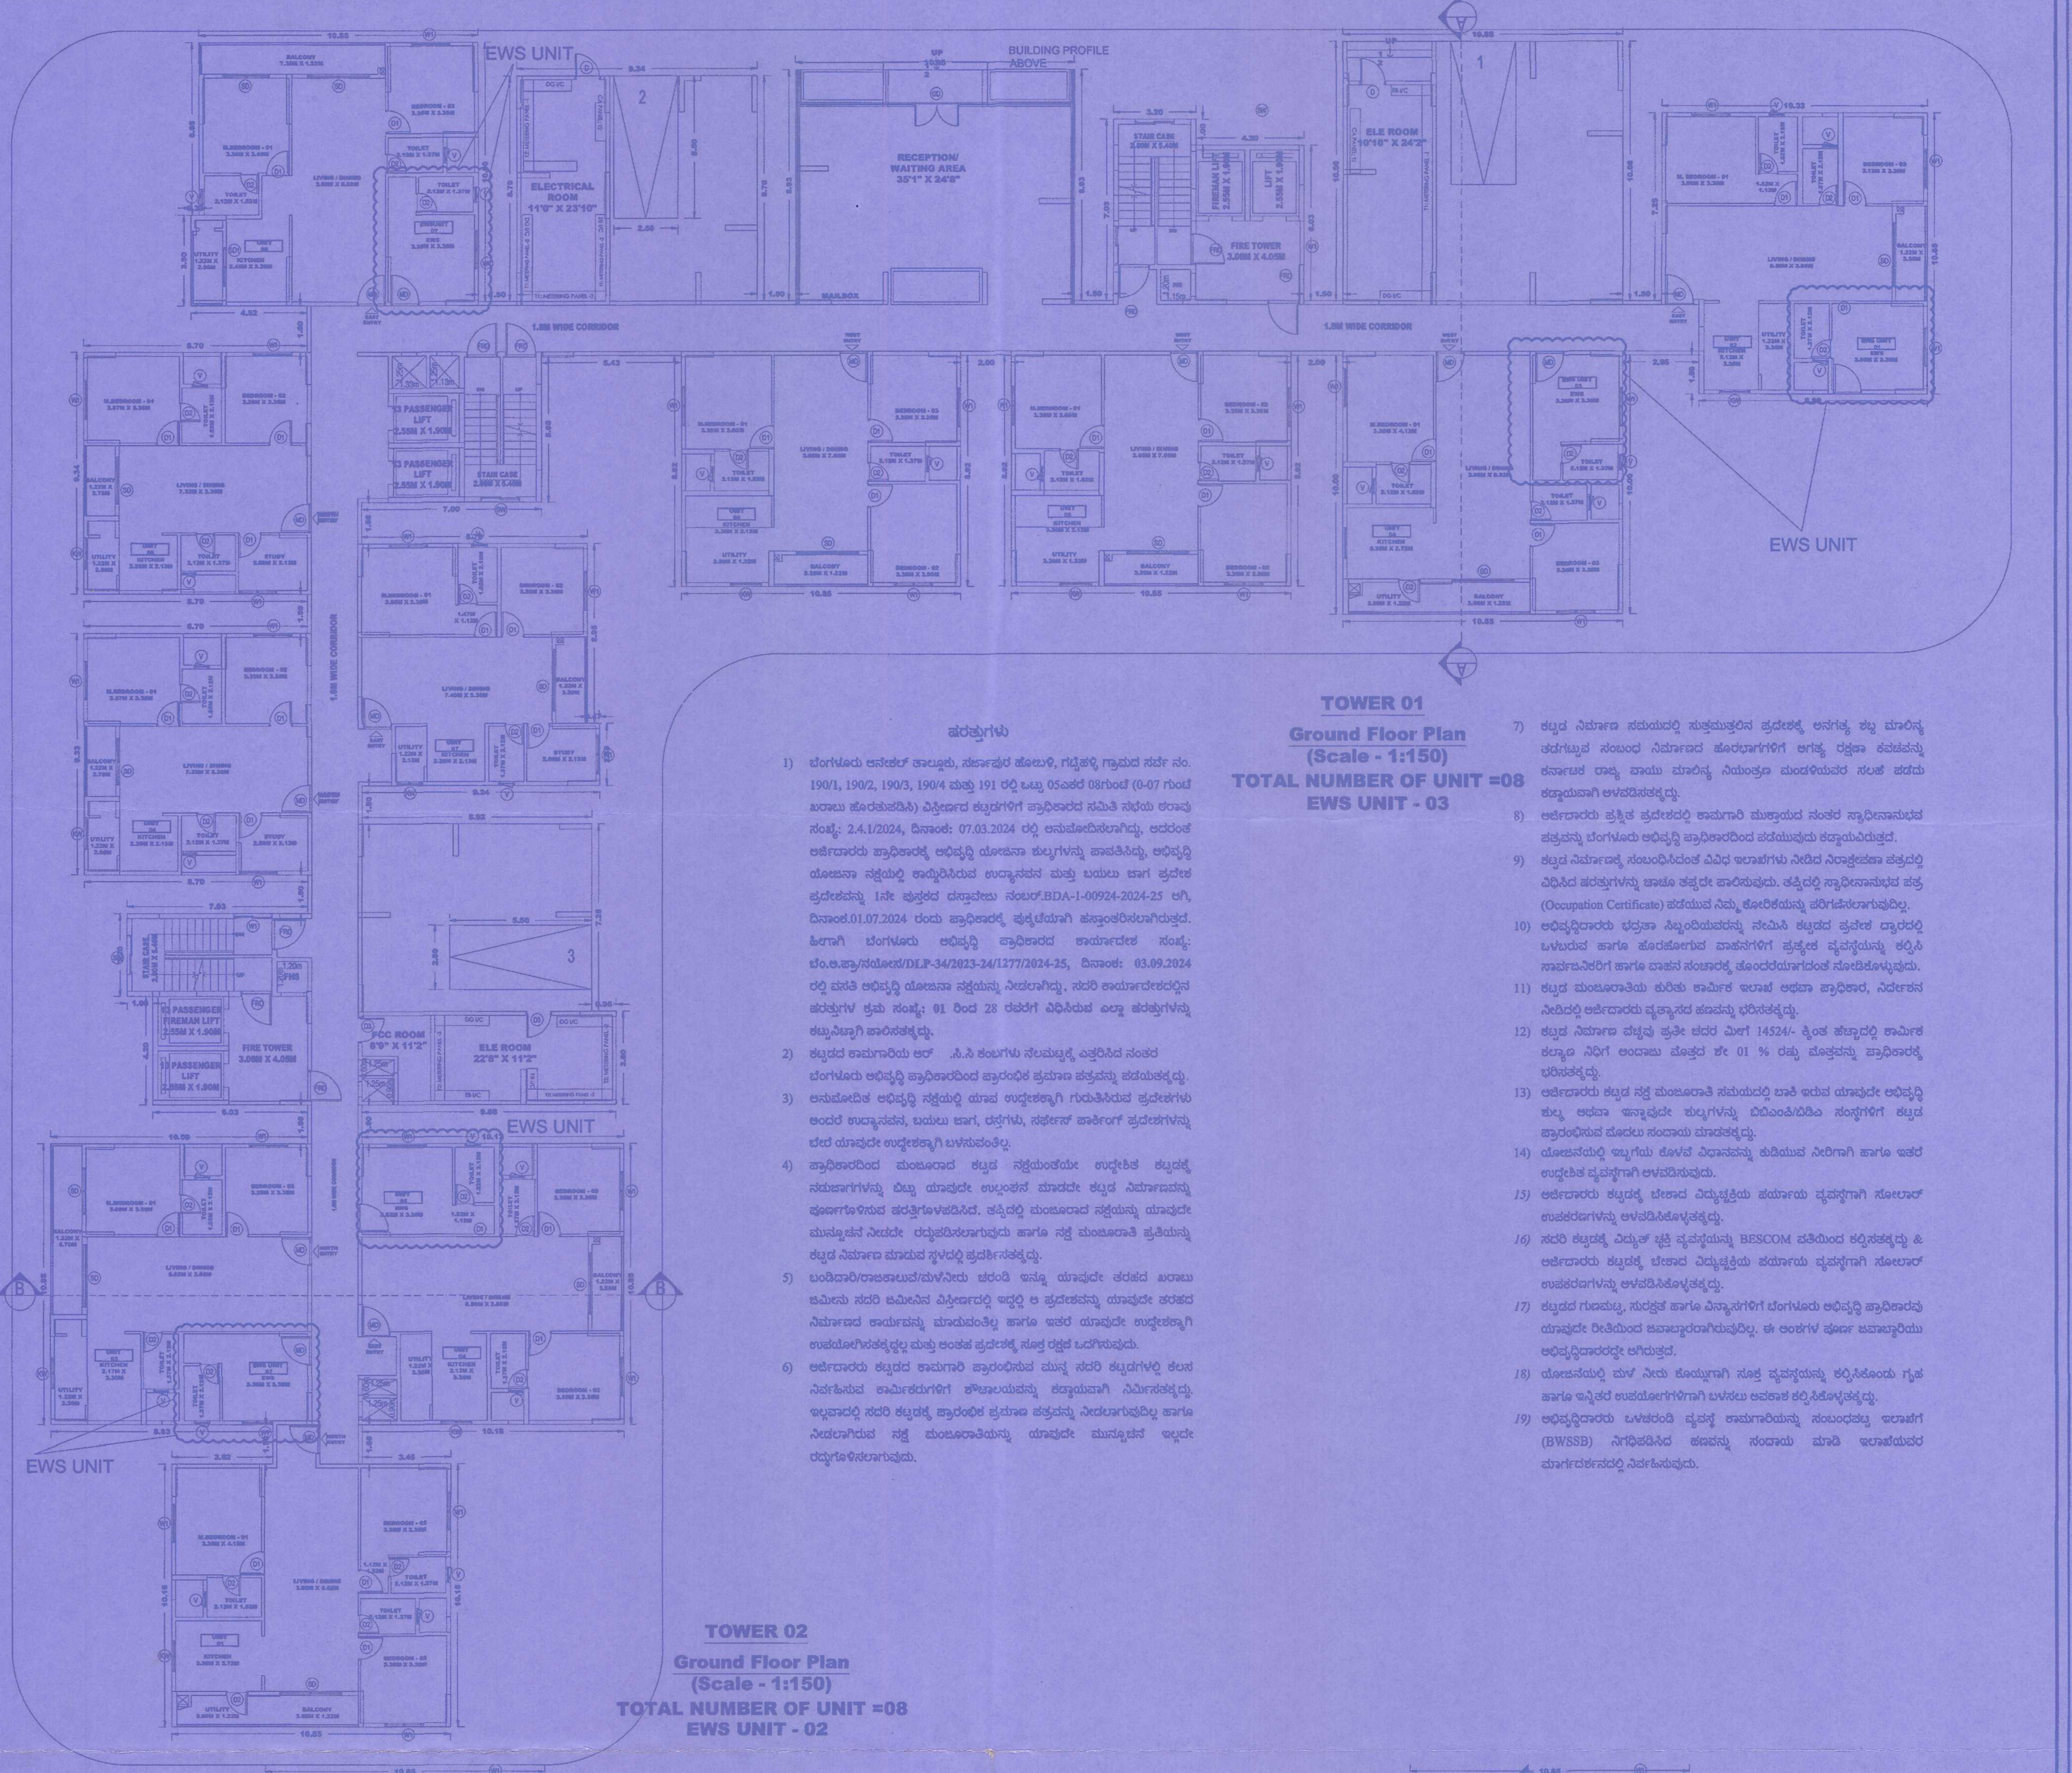

TOWER 01

Ground Floor Plan

(Scale - 1:150)

TOTAL NUMBER OF UNIT =08

EWS UNIT - 03

TOWER 02

Ground Floor Plan

(Scale - 1:150)

TOTAL NUMBER OF UNIT =08

EWS UNIT - 02

ಷರತ್ತುಗಳು

1) ಬೆಂಗಳೂರು ಆನೇಕಲ್ ತಾಲ್ಲೂಕು, ಸರ್ಜಾಪುರ ಹೋಬಳಿ, ಗಟ್ಟಹಳ್ಳಿ ಗ್ರಾಮದ ಸರ್ವೆ ನಂ. 190/1, 190/2, 190/3, 190/4 ಮತ್ತು 191 ರಲ್ಲಿ ಒಟ್ಟು 05ಎಕರೆ 08ಗುಂಟೆ (0-07 ಗುಂಟೆ ಖರಾಬು ಹೊರತುಪಡಿಸಿ) ವಿಸ್ತೀರ್ಣದ ಕಟ್ಟಡಗಳಿಗೆ ಪ್ರಾಧಿಕಾರದ ಸಮಿತಿ ಸಭೆಯ ಠರಾವು ಸಂಖ್ಯೆ: 2.4.1/2024, ದಿನಾಂಕ: 07.03.2024 ರಲ್ಲಿ ಅನುಮೋದಿಸಲಾಗಿದ್ದು, ಅದರಂತೆ ಅರ್ಜಿದಾರರು ಪ್ರಾಧಿಕಾರಕ್ಕೆ ಅಭಿವೃದ್ಧಿ ಯೋಜನಾ ಶುಲ್ಕಗಳನ್ನು ಪಾವತಿಸಿದ್ದು, ಅಭಿವೃದ್ಧಿ ಯೋಜನಾ ನಕ್ಷೆಯಲ್ಲಿ ಕಾಯ್ದಿರಿಸಿರುವ ಉದ್ಯಾನವನ ಮತ್ತು ಬಯಲು ಜಾಗ ಪ್ರದೇಶ ಪ್ರದೇಶವನ್ನು 1ನೇ ಪುಸ್ತಕದ ದಸ್ತಾವೇಜು ನಂಬರ್.BDA-1-00924-2024-25 ಆಗಿ, ದಿನಾಂಕ.01.07.2024 ರಂದು ಪ್ರಾಧಿಕಾರಕ್ಕೆ ಪುಕ್ಕಟೆಯಾಗಿ ಹಸ್ತಾಂತರಿಸಲಾಗಿರುತ್ತದೆ. ಹೀಗಾಗಿ ಬೆಂಗಳೂರು ಅಭಿವೃದ್ಧಿ ಪ್ರಾಧಿಕಾರದ ಕಾರ್ಯಾದೇಶ ಸಂಖ್ಯೆ: ಬೆಂ.ಅ.ಪ್ರಾ/ನಯೋಸ/DLP-34/2023-24/1277/2024-25, ದಿನಾಂಕ: 03.09.2024 ರಲ್ಲಿ ವಸತಿ ಅಭಿವೃದ್ಧಿ ಯೋಜನಾ ನಕ್ಷೆಯನ್ನು ನೀಡಲಾಗಿದ್ದು, ಸದರಿ ಕಾರ್ಯಾದೇಶದಲ್ಲಿನ ಷರತ್ತುಗಳ ಕ್ರಮ ಸಂಖ್ಯೆ: 01 ರಿಂದ 28 ರವರೆಗೆ ವಿಧಿಸಿರುವ ಎಲ್ಲಾ ಷರತ್ತುಗಳನ್ನು ಕಟ್ಟುನಿಟ್ಟಾಗಿ ಪಾಲಿಸತಕ್ಕದ್ದು.

2) ಕಟ್ಟಡದ ಕಾಮಗಾರಿಯ ಆರ್ .ಸಿ.ಸಿ ಕಂಬಗಳು ನೆಲಮಟ್ಟಕ್ಕೆ ಎತ್ತರಿಸಿದ ನಂತರ ಬೆಂಗಳೂರು ಅಭಿವೃದ್ಧಿ ಪ್ರಾಧಿಕಾರದಿಂದ ಪ್ರಾರಂಭಿಕ ಪ್ರಮಾಣ ಪತ್ರವನ್ನು ಪಡೆಯತಕ್ಕದ್ದು.

3) ಅನುಮೋದಿತ ಅಭಿವೃದ್ಧಿ ನಕ್ಷೆಯಲ್ಲಿ ಯಾವ ಉದ್ದೇಶಕ್ಕಾಗಿ ಗುರುತಿಸಿರುವ ಪ್ರದೇಶಗಳು ಅಂದರೆ ಉದ್ಯಾನವನ, ಬಯಲು ಜಾಗ, ರಸ್ತೆಗಳು, ಸರ್ಫೇಸ್ ಪಾರ್ಕಿಂಗ್ ಪ್ರದೇಶಗಳನ್ನು ಬೇರೆ ಯಾವುದೇ ಉದ್ದೇಶಕ್ಕಾಗಿ ಬಳಸುವಂತಿಲ್ಲ.

4) ಪ್ರಾಧಿಕಾರದಿಂದ ಮಂಜೂರಾದ ಕಟ್ಟಡ ನಕ್ಷೆಯಂತೆಯೇ ಉದ್ದೇಶಿತ ಕಟ್ಟಡಕ್ಕೆ ನಡುಭಾಗಗಳನ್ನು ಬಿಟ್ಟು ಯಾವುದೇ ಉಲ್ಲಂಘನೆ ಮಾಡದೇ ಕಟ್ಟಡ ನಿರ್ಮಾಣವನ್ನು ಪೂರ್ಣಗೊಳಿಸುವ ಷರತ್ತಿಗೊಳಪಡಿಸಿದೆ. ತಪ್ಪಿದಲ್ಲಿ ಮಂಜೂರಾದ ನಕ್ಷೆಯನ್ನು ಯಾವುದೇ ಮುನ್ಸೂಚನೆ ನೀಡದೇ ರದ್ದುಪಡಿಸಲಾಗುವುದು ಹಾಗೂ ನಕ್ಷೆ ಮಂಜೂರಾತಿ ಪ್ರತಿಯನ್ನು ಕಟ್ಟಡ ನಿರ್ಮಾಣ ಮಾಡುವ ಸ್ಥಳದಲ್ಲಿ ಪ್ರದರ್ಶಿಸತಕ್ಕದ್ದು.

5) ಬಂಡಿದಾರಿ/ರಾಜಕಾಲುವೆ/ಮಳೆನೀರು ಚರಂಡಿ ಇನ್ನೂ ಯಾವುದೇ ತರಹದ ಖರಾಬು ಜಮೀನು ಸದರಿ ಜಮೀನಿನ ವಿಸ್ತೀರ್ಣದಲ್ಲಿ ಇದ್ದಲ್ಲಿ ಆ ಪ್ರದೇಶವನ್ನು ಯಾವುದೇ ತರಹದ ನಿರ್ಮಾಣದ ಕಾರ್ಯವನ್ನು ಮಾಡುವಂತಿಲ್ಲ ಹಾಗೂ ಇತರೆ ಯಾವುದೇ ಉದ್ದೇಶಕ್ಕಾಗಿ ಉಪಯೋಗಿಸತಕ್ಕದ್ದಲ್ಲ ಮತ್ತು ಅಂತಹ ಪ್ರದೇಶಕ್ಕೆ ಸೂಕ್ತ ರಕ್ಷಣೆ ಒದಗಿಸುವುದು.

6) ಅರ್ಜಿದಾರರು ಕಟ್ಟಡದ ಕಾಮಗಾರಿ ಪ್ರಾರಂಭಿಸುವ ಮುನ್ನ ಸದರಿ ಕಟ್ಟಡಗಳಲ್ಲಿ ಕೆಲಸ ನಿರ್ವಹಿಸುವ ಕಾರ್ಮಿಕರುಗಳಿಗೆ ಶೌಚಾಲಯವನ್ನು ಕಡ್ಡಾಯವಾಗಿ ನಿರ್ಮಿಸತಕ್ಕದ್ದು. ಇಲ್ಲವಾದಲ್ಲಿ ಸದರಿ ಕಟ್ಟಡಕ್ಕೆ ಪ್ರಾರಂಭಿಕ ಪ್ರಮಾಣ ಪತ್ರವನ್ನು ನೀಡಲಾಗುವುದಿಲ್ಲ ಹಾಗೂ ನೀಡಲಾಗಿರುವ ನಕ್ಷೆ ಮಂಜೂರಾತಿಯನ್ನು ಯಾವುದೇ ಮುನ್ಸೂಚನೆ ಇಲ್ಲದೇ ರದ್ದುಗೊಳಿಸಲಾಗುವುದು.

7) ಕಟ್ಟಡ ನಿರ್ಮಾಣ ಸಮಯದಲ್ಲಿ ಸುತ್ತಮುತ್ತಲಿನ ಪ್ರದೇಶಕ್ಕೆ ಅನಗತ್ಯ ಶಬ್ದ ಮಾಲಿನ್ಯ ತಡೆಗಟ್ಟುವ ಸಂಬಂಧ ನಿರ್ಮಾಣದ ಹೊರಭಾಗಗಳಿಗೆ ಅಗತ್ಯ ರಕ್ಷಣಾ ಕವಚವನ್ನು ಕರ್ನಾಟಕ ರಾಜ್ಯ ವಾಯು ಮಾಲಿನ್ಯ ನಿಯಂತ್ರಣ ಮಂಡಳಿಯವರ ಸಲಹೆ ಪಡೆದು ಕಡ್ಡಾಯವಾಗಿ ಅಳವಡಿಸತಕ್ಕದ್ದು.

8) ಅರ್ಜಿದಾರರು ಪ್ರಶ್ನಿತ ಪ್ರದೇಶದಲ್ಲಿ ಕಾಮಗಾರಿ ಮುಕ್ತಾಯದ ನಂತರ ಸ್ವಾಧೀನಾನುಭವ ಪತ್ರವನ್ನು ಬೆಂಗಳೂರು ಅಭಿವೃದ್ಧಿ ಪ್ರಾಧಿಕಾರದಿಂದ ಪಡೆಯುವುದು ಕಡ್ಡಾಯವಿರುತ್ತದೆ.

9) ಕಟ್ಟಡ ನಿರ್ಮಾಣಕ್ಕೆ ಸಂಬಂಧಿಸಿದಂತೆ ವಿವಿಧ ಇಲಾಖೆಗಳು ನೀಡಿದ ನಿರಾಕ್ಷೇಪಣಾ ಪತ್ರದಲ್ಲಿ ವಿಧಿಸಿದ ಷರತ್ತುಗಳನ್ನು ಚಾಚೂ ತಪ್ಪದೇ ಪಾಲಿಸುವುದು. ತಪ್ಪಿದಲ್ಲಿ ಸ್ವಾಧೀನಾನುಭವ ಪತ್ರ (Occupation Certificate) ಪಡೆಯುವ ನಿಮ್ಮ ಕೋರಿಕೆಯನ್ನು ಪರಿಗಣಿಸಲಾಗುವುದಿಲ್ಲ.

10) ಅಭಿವೃದ್ಧಿದಾರರು ಭದ್ರತಾ ಸಿಬ್ಬಂದಿಯವರನ್ನು ನೇಮಿಸಿ ಕಟ್ಟಡದ ಪ್ರವೇಶ ದ್ವಾರದಲ್ಲಿ ಒಳಬರುವ ಹಾಗೂ ಹೊರಹೋಗುವ ವಾಹನಗಳಿಗೆ ಪ್ರತ್ಯೇಕ ವ್ಯವಸ್ಥೆಯನ್ನು ಕಲ್ಪಿಸಿ ಸಾರ್ವಜನಿಕರಿಗೆ ಹಾಗೂ ವಾಹನ ಸಂಚಾರಕ್ಕೆ ತೊಂದರೆಯಾಗದಂತೆ ನೋಡಿಕೊಳ್ಳುವುದು.

11) ಕಟ್ಟಡ ಮಂಜೂರಾತಿಯ ಕುರಿತು ಕಾರ್ಮಿಕ ಇಲಾಖೆ ಅಥವಾ ಪ್ರಾಧಿಕಾರ, ನಿರ್ದೇಶನ ನೀಡಿದಲ್ಲಿ ಅರ್ಜಿದಾರರು ವ್ಯತ್ಯಾಸದ ಹಣವನ್ನು ಭರಿಸತಕ್ಕದ್ದು.

12) ಕಟ್ಟಡ ನಿರ್ಮಾಣ ವೆಚ್ಚವು ಪ್ರತೀ ಚದರ ಮೀಗೆ 14524/- ಕ್ಕಿಂತ ಹೆಚ್ಚಾದಲ್ಲಿ ಕಾರ್ಮಿಕ ಕಲ್ಯಾಣ ನಿಧಿಗೆ ಅಂದಾಜು ಮೊತ್ತದ ಶೇ 01 % ರಷ್ಟು ಮೊತ್ತವನ್ನು ಪ್ರಾಧಿಕಾರಕ್ಕೆ ಭರಿಸತಕ್ಕದ್ದು.

13) ಅರ್ಜಿದಾರರು ಕಟ್ಟಡ ನಕ್ಷೆ ಮಂಜೂರಾತಿ ಸಮಯದಲ್ಲಿ ಬಾಕಿ ಇರುವ ಯಾವುದೇ ಅಭಿವೃದ್ಧಿ ಶುಲ್ಕ ಅಥವಾ ಇನ್ನಾವುದೇ ಶುಲ್ಕಗಳನ್ನು ಬಿಬಿಎಂಪಿ/ಬಿಡಿಎ ಸಂಸ್ಥೆಗಳಿಗೆ ಕಟ್ಟಡ ಪ್ರಾರಂಭಿಸುವ ಮೊದಲು ಸಂದಾಯ ಮಾಡತಕ್ಕದ್ದು.

14) ಯೋಜನೆಯಲ್ಲಿ ಇಬ್ಬಗೆಯ ಕೊಳವೆ ವಿಧಾನವನ್ನು ಕುಡಿಯುವ ನೀರಿಗಾಗಿ ಹಾಗೂ ಇತರೆ ಉದ್ದೇಶಿತ ವ್ಯವಸ್ಥೆಗಾಗಿ ಅಳವಡಿಸುವುದು.

15) ಅರ್ಜಿದಾರರು ಕಟ್ಟಡಕ್ಕೆ ಬೇಕಾದ ವಿದ್ಯುಚ್ಚಕ್ತಿಯ ಪರ್ಯಾಯ ವ್ಯವಸ್ಥೆಗಾಗಿ ಸೋಲಾರ್ ಉಪಕರಣಗಳನ್ನು ಅಳವಡಿಸಿಕೊಳ್ಳತಕ್ಕದ್ದು.

16) ಸದರಿ ಕಟ್ಟಡಕ್ಕೆ ವಿದ್ಯುತ್ ಚ್ಛಕ್ತಿ ವ್ಯವಸ್ಥೆಯನ್ನು BESCOM ವತಿಯಿಂದ ಕಲ್ಪಿಸತಕ್ಕದ್ದು & ಅರ್ಜಿದಾರರು ಕಟ್ಟಡಕ್ಕೆ ಬೇಕಾದ ವಿದ್ಯುಚ್ಚಕ್ತಿಯ ಪರ್ಯಾಯ ವ್ಯವಸ್ಥೆಗಾಗಿ ಸೋಲಾರ್ ಉಪಕರಣಗಳನ್ನು ಅಳವಡಿಸಿಕೊಳ್ಳತಕ್ಕದ್ದು.

17) ಕಟ್ಟಡದ ಗುಣಮಟ್ಟ, ಸುರಕ್ಷತೆ ಹಾಗೂ ವಿನ್ಯಾಸಗಳಿಗೆ ಬೆಂಗಳೂರು ಅಭಿವೃದ್ಧಿ ಪ್ರಾಧಿಕಾರವು ಯಾವುದೇ ರೀತಿಯಿಂದ ಜವಾಬ್ದಾರರಾಗಿರುವುದಿಲ್ಲ. ಈ ಅಂಶಗಳ ಪೂರ್ಣ ಜವಾಬ್ದಾರಿಯು ಅಭಿವೃದ್ಧಿದಾರರದ್ದೇ ಆಗಿರುತ್ತದೆ.

18) ಯೋಜನೆಯಲ್ಲಿ ಮಳೆ ನೀರು ಕೊಯ್ಲುಗಾಗಿ ಸೂಕ್ತ ವ್ಯವಸ್ಥೆಯನ್ನು ಕಲ್ಪಿಸಿಕೊಂಡು ಗೃಹ ಹಾಗೂ ಇನ್ನಿತರೆ ಉಪಯೋಗಗಳಿಗಾಗಿ ಬಳಸಲು ಅವಕಾಶ ಕಲ್ಪಿಸಿಕೊಳ್ಳತಕ್ಕದ್ದು.

19) ಅಭಿವೃದ್ಧಿದಾರರು ಒಳಚರಂಡಿ ವ್ಯವಸ್ಥೆ ಕಾಮಗಾರಿಯನ್ನು ಸಂಬಂಧಪಟ್ಟ ಇಲಾಖೆಗೆ (BWSSB) ನಿಗಧಿಪಡಿಸಿದ ಹಣವನ್ನು ಸಂದಾಯ ಮಾಡಿ ಇಲಾಖೆಯವರ ಮಾರ್ಗದರ್ಶನದಲ್ಲಿ ನಿರ್ವಹಿಸುವುದು.

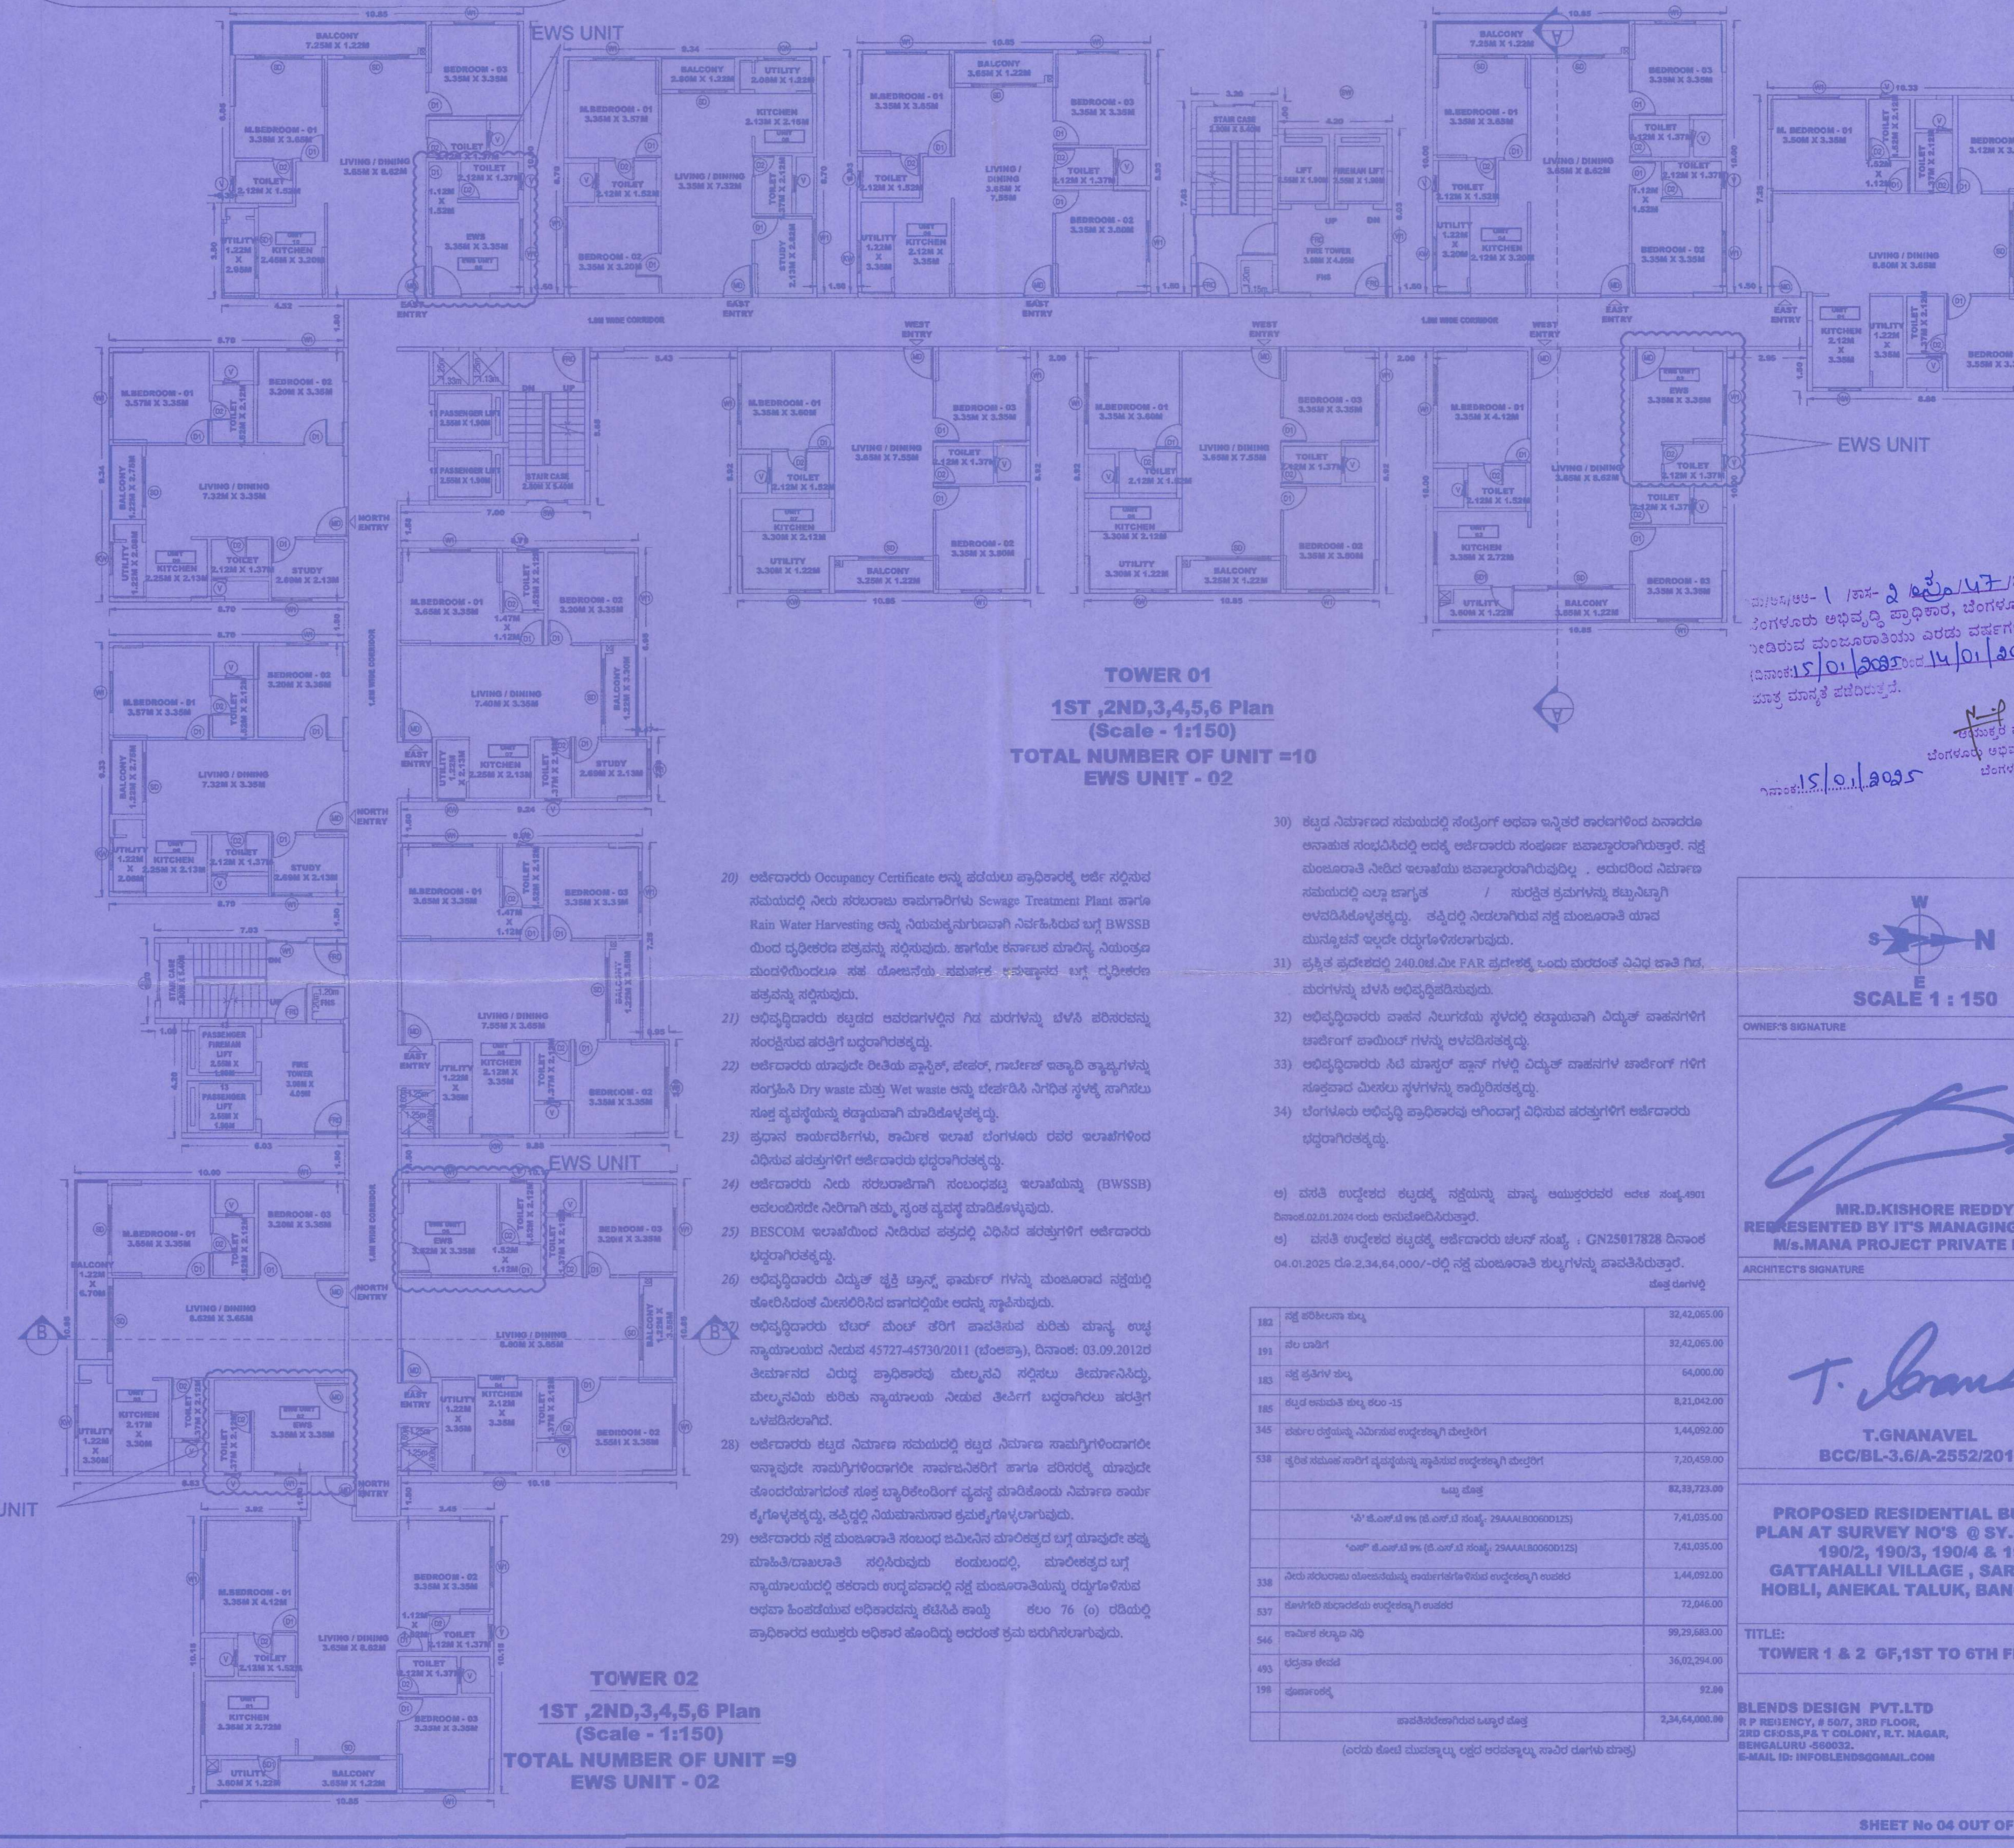

TOWER 01

1ST ,2ND,3,4,5,6 Plan

(Scale - 1:150)

TOTAL NUMBER OF UNIT =10

EWS UNIT - 02

TOWER 02

1ST ,2ND,3,4,5,6 Plan

(Scale - 1:150)

TOTAL NUMBER OF UNIT =9

EWS UNIT - 02

20) ಅರ್ಜಿದಾರರು Occupancy Certificate ಅನ್ನು ಪಡೆಯಲು ಪ್ರಾಧಿಕಾರಕ್ಕೆ ಅರ್ಜಿ ಸಲ್ಲಿಸುವ ಸಮಯದಲ್ಲಿ ನೀರು ಸರಬರಾಜು ಕಾಮಗಾರಿಗಳು Sewage Treatment Plant ಹಾಗೂ Rain Water Harvesting ಅನ್ನು ನಿಯಮಕ್ಕನುಗುಣವಾಗಿ ನಿರ್ವಹಿಸಿರುವ ಬಗ್ಗೆ BWSSB ಯಿಂದ ದೃಢೀಕರಣ ಪತ್ರವನ್ನು ಸಲ್ಲಿಸುವುದು. ಹಾಗೆಯೇ ಕರ್ನಾಟಕ ಮಾಲಿನ್ಯ ನಿಯಂತ್ರಣ ಮಂಡಳಿಯಿಂದಲೂ ಸಹ ಯೋಜನೆಯ ಸಮರ್ಪಕ ಅನುಷ್ಠಾನದ ಬಗ್ಗೆ ದೃಢೀಕರಣ ಪತ್ರವನ್ನು ಸಲ್ಲಿಸುವುದು.

21) ಅಭಿವೃದ್ಧಿದಾರರು ಕಟ್ಟಡದ ಆವರಣಗಳಲ್ಲಿನ ಗಿಡ ಮರಗಳನ್ನು ಬೆಳೆಸಿ ಪರಿಸರವನ್ನು ಸಂರಕ್ಷಿಸುವ ಷರತ್ತಿಗೆ ಬದ್ಧರಾಗಿರತಕ್ಕದ್ದು.

22) ಅರ್ಜಿದಾರರು ಯಾವುದೇ ರೀತಿಯ ಪ್ಲಾಸ್ಟಿಕ್, ಪೇಪರ್, ಗಾರ್ಬೇಜ್ ಇತ್ಯಾದಿ ತ್ಯಾಜ್ಯಗಳನ್ನು ಸಂಗ್ರಹಿಸಿ Dry waste ಮತ್ತು Wet waste ಅನ್ನು ಬೇರ್ಪಡಿಸಿ ನಿಗಧಿತ ಸ್ಥಳಕ್ಕೆ ಸಾಗಿಸಲು ಸೂಕ್ತ ವ್ಯವಸ್ಥೆಯನ್ನು ಕಡ್ಡಾಯವಾಗಿ ಮಾಡಿಕೊಳ್ಳತಕ್ಕದ್ದು.

23) ಪ್ರಧಾನ ಕಾರ್ಯದರ್ಶಿಗಳು, ಕಾರ್ಮಿಕ ಇಲಾಖೆ ಬೆಂಗಳೂರು ರವರ ಇಲಾಖೆಗಳಿಂದ ವಿಧಿಸುವ ಷರತ್ತುಗಳಿಗೆ ಅರ್ಜಿದಾರರು ಭದ್ಧರಾಗಿರತಕ್ಕದ್ದು.

24) ಅರ್ಜಿದಾರರು ನೀರು ಸರಬರಾಜಿಗಾಗಿ ಸಂಬಂಧಪಟ್ಟ ಇಲಾಖೆಯನ್ನು (BWSSB) ಅವಲಂಬಿಸದೇ ನೀರಿಗಾಗಿ ತಮ್ಮ ಸ್ವಂತ ವ್ಯವಸ್ಥೆ ಮಾಡಿಕೊಳ್ಳುವುದು.

25) BESCOM ಇಲಾಖೆಯಿಂದ ನೀಡಿರುವ ಪತ್ರದಲ್ಲಿ ವಿಧಿಸಿದ ಷರತ್ತುಗಳಿಗೆ ಅರ್ಜಿದಾರರು ಭದ್ಧರಾಗಿರತಕ್ಕದ್ದು.

26) ಅಭಿವೃದ್ಧಿದಾರರು ವಿದ್ಯುತ್ ಚ್ಛಕ್ತಿ ಟ್ರಾನ್ಸ್ ಫಾರ್ಮರ್ ಗಳನ್ನು ಮಂಜೂರಾದ ನಕ್ಷೆಯಲ್ಲಿ ತೋರಿಸಿದಂತೆ ಮೀಸಲಿರಿಸಿದ ಜಾಗದಲ್ಲಿಯೇ ಅದನ್ನು ಸ್ಥಾಪಿಸುವುದು.

27) ಅಭಿವೃದ್ಧಿದಾರರು ಬೆಟರ್ ಮೆಂಟ್ ಶುಲ್ಕ ಪಾವತಿಸುವ ಕುರಿತು ಮಾನ್ಯ ಉಚ್ಚ ನ್ಯಾಯಾಲಯದ ನೀಡುವ 45727-45730/2011 (ಬೆಂಅಪ್ರಾ), ದಿನಾಂಕ: 03.09.2012ರ ತೀರ್ಮಾನದ ವಿರುದ್ಧ ಪ್ರಾಧಿಕಾರವು ಮೇಲ್ಮನವಿ ಸಲ್ಲಿಸಲು ತೀರ್ಮಾನಿಸಿದ್ದು, ಮೇಲ್ಮನವಿಯ ಕುರಿತು ನ್ಯಾಯಾಲಯ ನೀಡುವ ತೀರ್ಪಿಗೆ ಬದ್ಧರಾಗಿರಲು ಷರತ್ತಿಗೆ ಒಳಪಡಿಸಲಾಗಿದೆ.

28) ಅರ್ಜಿದಾರರು ಕಟ್ಟಡ ನಿರ್ಮಾಣ ಸಮಯದಲ್ಲಿ ಕಟ್ಟಡ ನಿರ್ಮಾಣ ಸಾಮಗ್ರಿಗಳಿಂದಾಗಲೀ ಇನ್ನಾವುದೇ ಸಾಮಗ್ರಿಗಳಿಂದಾಗಲೀ ಸಾರ್ವಜನಿಕರಿಗೆ ಹಾಗೂ ಪರಿಸರಕ್ಕೆ ಯಾವುದೇ ತೊಂದರೆಯಾಗದಂತೆ ಸೂಕ್ತ ಬ್ಯಾರಿಕೇಂಡಿಂಗ್ ವ್ಯವಸ್ಥೆ ಮಾಡಿಕೊಂಡು ನಿರ್ಮಾಣ ಕಾರ್ಯ ಕೈಗೊಳ್ಳತಕ್ಕದ್ದು, ತಪ್ಪಿದ್ದಲ್ಲಿ ನಿಯಮಾನುಸಾರ ಕ್ರಮಕೈಗೊಳ್ಳಲಾಗುವುದು.

29) ಅರ್ಜಿದಾರರು ನಕ್ಷೆ ಮಂಜೂರಾತಿ ಸಂಬಂಧ ಜಮೀನಿನ ಮಾಲಿಕತ್ವದ ಬಗ್ಗೆ ಯಾವುದೇ ತಪ್ಪು ಮಾಹಿತಿ/ದಾಖಲಾತಿ ಸಲ್ಲಿಸಿರುವುದು ಕಂಡುಬಂದಲ್ಲಿ, ಮಾಲೀಕತ್ವದ ಬಗ್ಗೆ ನ್ಯಾಯಾಲಯದಲ್ಲಿ ತಕರಾರು ಉದ್ಭವವಾದಲ್ಲಿ ನಕ್ಷೆ ಮಂಜೂರಾತಿಯನ್ನು ರದ್ದುಗೊಳಿಸುವ ಅಥವಾ ಹಿಂಪಡೆಯುವ ಅಧಿಕಾರವನ್ನು ಕೆಟಿಸಿಪಿ ಕಾಯ್ದೆ ಕಲಂ 76 (o) ರಡಿಯಲ್ಲಿ ಪ್ರಾಧಿಕಾರದ ಆಯುಕ್ತರು ಅಧಿಕಾರ ಹೊಂದಿದ್ದು ಅದರಂತೆ ಕ್ರಮ ಜರುಗಿಸಲಾಗುವುದು.

30) ಕಟ್ಟಡ ನಿರ್ಮಾಣದ ಸಮಯದಲ್ಲಿ ಸೆಂಟ್ರಿಂಗ್ ಅಥವಾ ಇನ್ನಿತರೆ ಕಾರಣಗಳಿಂದ ಏನಾದರೂ ಅನಾಹುತ ಸಂಭವಿಸಿದಲ್ಲಿ ಅದಕ್ಕೆ ಅರ್ಜಿದಾರರು ಸಂಪೂರ್ಣ ಜವಾಬ್ದಾರರಾಗಿರುತ್ತಾರೆ. ನಕ್ಷೆ ಮಂಜೂರಾತಿ ನೀಡಿದ ಇಲಾಖೆಯು ಜವಾಬ್ದಾರರಾಗಿರುವುದಿಲ್ಲ . ಆದುದರಿಂದ ನಿರ್ಮಾಣ ಸಮಯದಲ್ಲಿ ಎಲ್ಲಾ ಜಾಗೃತ / ಸುರಕ್ಷಿತ ಕ್ರಮಗಳನ್ನು ಕಟ್ಟುನಿಟ್ಟಾಗಿ ಅಳವಡಿಸಿಕೊಳ್ಳತಕ್ಕದ್ದು. ತಪ್ಪಿದಲ್ಲಿ ನೀಡಲಾಗಿರುವ ನಕ್ಷೆ ಮಂಜೂರಾತಿ ಯಾವ ಮುನ್ಸೂಚನೆ ಇಲ್ಲದೇ ರದ್ದುಗೊಳಿಸಲಾಗುವುದು.

31) ಪ್ರಶ್ನಿತ ಪ್ರದೇಶದಲ್ಲಿ 240.0ಚ.ಮೀ FAR ಪ್ರದೇಶಕ್ಕೆ ಒಂದು ಮರದಂತೆ ವಿವಿಧ ಜಾತಿ ಗಿಡ, ಮರಗಳನ್ನು ಬೆಳಸಿ ಅಭಿವೃದ್ಧಿಪಡಿಸುವುದು.

32) ಅಭಿವೃದ್ಧಿದಾರರು ವಾಹನ ನಿಲುಗಡೆಯ ಸ್ಥಳದಲ್ಲಿ ಕಡ್ಡಾಯವಾಗಿ ವಿದ್ಯುತ್ ವಾಹನಗಳಿಗೆ ಚಾರ್ಜಿಂಗ್ ಪಾಯಿಂಟ್ ಗಳನ್ನು ಅಳವಡಿಸತಕ್ಕದ್ದು.

33) ಅಭಿವೃದ್ಧಿದಾರರು ಸಿಟಿ ಮಾಸ್ಟರ್ ಪ್ಲಾನ್ ಗಳಲ್ಲಿ ವಿದ್ಯುತ್ ವಾಹನಗಳ ಚಾರ್ಜಿಂಗ್ ಗಳಿಗೆ ಸೂಕ್ತವಾದ ಮೀಸಲು ಸ್ಥಳಗಳನ್ನು ಕಾಯ್ದಿರಿಸತಕ್ಕದ್ದು.

34) ಬೆಂಗಳೂರು ಅಭಿವೃದ್ಧಿ ಪ್ರಾಧಿಕಾರವು ಆಗಿಂದಾಗ್ಗೆ ವಿಧಿಸುವ ಷರತ್ತುಗಳಿಗೆ ಅರ್ಜಿದಾರರು ಭದ್ಧರಾಗಿರತಕ್ಕದ್ದು.

ಅ) ವಸತಿ ಉದ್ದೇಶದ ಕಟ್ಟಡಕ್ಕೆ ನಕ್ಷೆಯನ್ನು ಮಾನ್ಯ ಆಯುಕ್ತರರವರ ಆದೇಶ ಸಂಖ್ಯೆ.4901 ದಿನಾಂಕ.02.01.2024 ರಂದು ಅನುಮೋದಿಸಿರುತ್ತಾರೆ.

ಆ) ವಸತಿ ಉದ್ದೇಶದ ಕಟ್ಟಡಕ್ಕೆ ಅರ್ಜಿದಾರರು ಚಲನ್ ಸಂಖ್ಯೆ : GN25017828 ದಿನಾಂಕ 04.01.2025 ರೂ.2,34,64,000/-ರಲ್ಲಿ ನಕ್ಷೆ ಮಂಜೂರಾತಿ ಶುಲ್ಕಗಳನ್ನು ಪಾವತಿಸಿರುತ್ತಾರೆ.

ಮೊತ್ತ ರೂಗಳಲ್ಲಿ

182	ನಕ್ಷೆ ಪರಿಶೀಲನಾ ಶುಲ್ಕ	32,42,065.00
191	ನೆಲ ಬಾಡಿಗೆ	32,42,065.00
183	ನಕ್ಷೆ ಪ್ರತಿಗಳ ಶುಲ್ಕ	64,000.00
185	ಕಟ್ಟಡ ಅನುಮತಿ ಶುಲ್ಕ ಕಲಂ -15	8,21,042.00
345	ವರ್ತುಲ ರಸ್ತೆಯನ್ನು ನಿರ್ಮಿಸುವ ಉದ್ದೇಶಕ್ಕಾಗಿ ಮೇಲ್ತೆರಿಗೆ	1,44,092.00
538	ತ್ವರಿತ ಸಮೂಹ ಸಾರಿಗೆ ವ್ಯವಸ್ಥೆಯನ್ನು ಸ್ಥಾಪಿಸುವ ಉದ್ದೇಶಕ್ಕಾಗಿ ಮೇಲ್ತೆರಿಗೆ	7,20,459.00
	ಒಟ್ಟು ಮೊತ್ತ	82,33,723.00
	'ಸಿ' ಜಿ.ಎಸ್.ಟಿ 9% (ಜಿ.ಎಸ್.ಟಿ ಸಂಖ್ಯೆ: 29AAALB0060D1ZS)	7,41,035.00
	'ಎಸ್' ಜಿ.ಎಸ್.ಟಿ 9% (ಜಿ.ಎಸ್.ಟಿ ಸಂಖ್ಯೆ: 29AAALB0060D1ZS)	7,41,035.00
338	ನೀರು ಸರಬರಾಜು ಯೋಜನೆಯನ್ನು ಕಾರ್ಯಗತಗೊಳಿಸುವ ಉದ್ದೇಶಕ್ಕಾಗಿ ಉಪಕರ	1,44,092.00
537	ಕೊಳೆಗೇರಿ ಸುಧಾರಣೆಯ ಉದ್ದೇಶಕ್ಕಾಗಿ ಉಪಕರ	72,046.00
546	ಕಾರ್ಮಿಕ ಕಲ್ಯಾಣ ನಿಧಿ	99,29,683.00
493	ಭದ್ರತಾ ಠೇವಣಿ	36,02,294.00
198	ಪೂರ್ಣಾಂಕಕ್ಕೆ	92.00
	ಪಾವತಿಸಬೇಕಾಗಿರುವ ಒಟ್ಟಾರೆ ಮೊತ್ತ	2,34,64,000.00

(ಎರಡು ಕೋಟಿ ಮುವತ್ತಾಲ್ಕು ಲಕ್ಷದ ಅರವತ್ತಾಲ್ಕು ಸಾವಿರ ರೂಗಳು ಮಾತ್ರ)

ಸಂ/ಅಸ/ಆಅ- 1 /ತಾಸ- 2 /ಪ್ರೆಂ/47/2024-25
ಬೆಂಗಳೂರು ಅಭಿವೃದ್ಧಿ ಪ್ರಾಧಿಕಾರ, ಬೆಂಗಳೂರು ನಕ್ಷೆಗೆ
ನೀಡಿರುವ ಮಂಜೂರಾತಿಯು ಎರಡು ವರ್ಷಗಳ ಅವಧಿಗೆ
(ದಿನಾಂಕ: 15/01/2025 ರಿಂದ 14/01/2027 ರವರೆಗೆ)
ಮಾತ್ರ ಮಾನ್ಯತೆ ಪಡೆದಿರುತ್ತದೆ.

ಆಯುಕ್ತರ ಪರವಾಗಿ
ಬೆಂಗಳೂರು ಅಭಿವೃದ್ಧಿ ಪ್ರಾಧಿಕಾರ
ಬೆಂಗಳೂರು

ದಿನಾಂಕ: 15/01/2025

W
S N
E

SCALE 1 : 150

OWNER'S SIGNATURE

MR.D.KISHORE REDDY
REPRESENTED BY IT'S MANAGING DIRECTOR
M/s.MANA PROJECT PRIVATE LIMITED

ARCHITECT'S SIGNATURE

T. Gnanavel

T.GNANAVEL
BCC/BL-3.6/A-2552/2013-14

PROPOSED RESIDENTIAL BUIDLING PLAN AT SURVEY NO'S @ SY.NO: 190/1, 190/2, 190/3, 190/4 & 191, GATTAHALLI VILLAGE , SARJAPURA HOBLI, ANEKAL TALUK, BANGALORE .

TITLE:
TOWER 1 & 2 GF,1ST TO 6TH FLOOR PLAN

BLENDS DESIGN PVT.LTD
R P REGENCY, # 50/7, 3RD FLOOR,
2RD CROSS,P& T COLONY, R.T. NAGAR,
BENGALURU -560032.
E-MAIL ID: INFOBLENDS@GMAIL.COM

SHEET No 04 OUT OF 08