



SL.NO	VILLAGE NAME	SY.NO	TOTAL EXTENT ACRES	REMAINING EXTENT ACRES
1	VADDARAHALLI	158/1	1 26 0 6	1 26
2		158/2	3 11 0 0	3 11
3		159/1	3 05 0 5	3 00
4		159/2	2 17 5 0	2 17
5		198	0 05 0 0	0 05
6		199	1 15 0 0	1 15
7		207	1 06 0 0	1 06
8		209	1 08 0 0	1 08
9		210	1 06 0 0	1 06
10		211	1 02 0 0	1 02
11		212	1 06 0 0	1 06
12		213	1 06 0 0	1 06
13		214	0 26 0 0	0 26
14		215	2 34 0 0	2 34
15		216	1 28 0 0	1 28
16		218	0 15 0 0	0 15
17		219	0 25 0 0	0 25
18		220	0 27 0 0	0 27
19		221	1 23 0 0	1 23
TOTAL AREA			27 07 00 01	27 06

LEGENDS

- LAYOUT BOUNDARY
- REVENUE SY.NO. BOUNDARY
- DISTRIBUTION TRANSFORM CENTER
- RAIN WATER HARVESTING
- SEWAGE TREATMENT PLANT
- OVER HEAD TANK
- COLLECTION TANK


LAND USE ANALYSIS

LAND USE	AREA IN SQ.M	PERCENTAGE
RESIDENTIAL	56773.23	51.67%
COMMERCIAL	3299.35	3.00%
PARKS	11475.42	10.44%
CA	5506.68	5.01%
ROAD	32815.94	29.88%
TOTAL	109870.62	100.00%

SL. NO	PLOT SIZE	NO. OF SITES
1	COMMERCIAL SITES	03
2	9.14M X 12.19M	162
3	9.14M X 13.72M	130
4	9.14M X 15.24M	99
5	12.19M X 18.29M	03
6	ODD SITES*	55*
TOTAL		452

TITLE:-  
RESIDENTIAL LAYOUT PLAN IN SY NOS. 158/1, 158/2, 159/1, 159/2, 198, 199, 207, 209, 210, 211, 212, 213, 214, 215, 216, 218, 219, 220, 221 OF VADDARAHALLI VILLAGE, KASABA HOBLI, DODDABALAPURA TALUK, BENGALURU RURAL DISTRICT.

OWNER & GPA HOLDER SIGNATURE:-  
  
K N SURENDRA  
DESIGNATED PARTNER  
KNS EQUITY ESTATES LLP

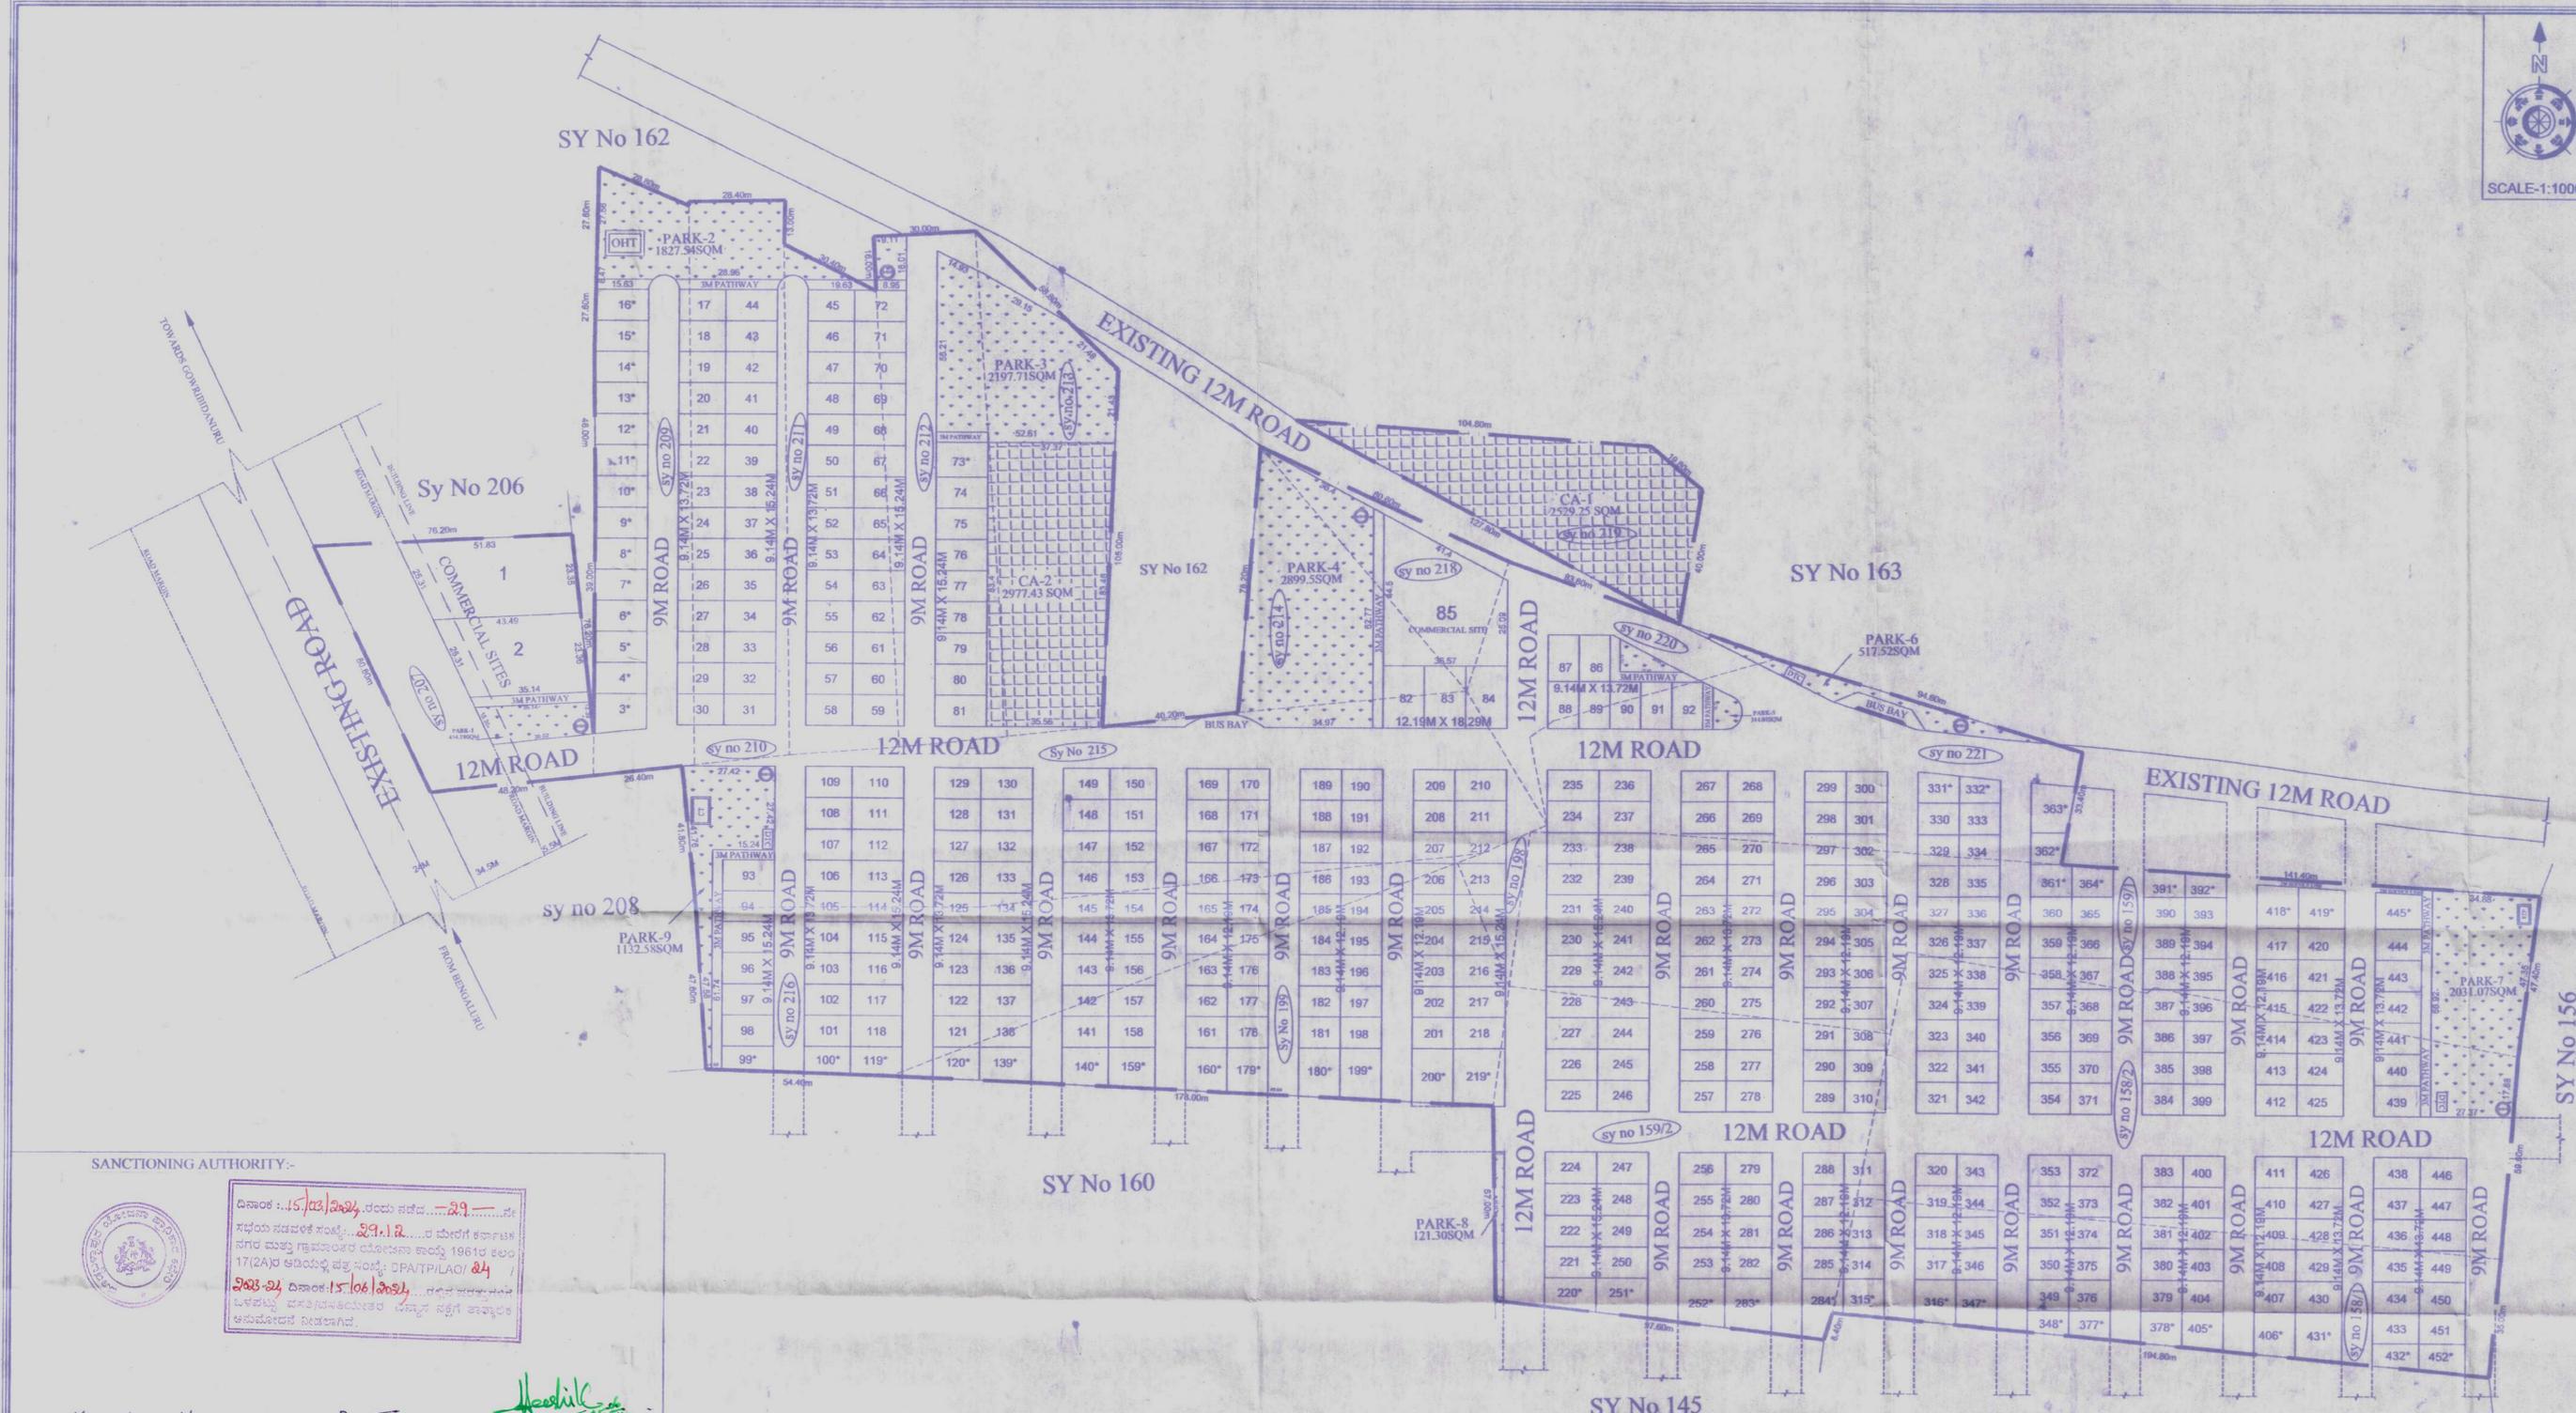

SANCTIONING AUTHORITY:-



ದಿನಾಂಕ: 15/03/2024 ರಂದು ನಡೆದ .....  
ಸಭೆಯ ನಡವಳಿಕೆ ಸಂಖ್ಯೆ: 29.1.2024 ರ ಮೇರೆಗೆ ಕರ್ನಾಟಕ ನಗರ ಮತ್ತು ಗ್ರಾಮಾಂತರ ಯೋಜನಾ ಕಾಯ್ದೆ 1961ರ ಅಡಿಯಲ್ಲಿ (2A)ರ ಅಡಿಯಲ್ಲಿ ಪತ್ರ ಸಂಖ್ಯೆ: DPATP/LAO/ 84  
2023-24 ದಿನಾಂಕ: 15/03/2024 ರಂದು ನಡೆದ ಸಭೆಯ ನಡವಳಿಕೆ ಸಂಖ್ಯೆ: 29.1.2024 ರ ಮೇರೆಗೆ ಕರ್ನಾಟಕ ನಗರ ಮತ್ತು ಗ್ರಾಮಾಂತರ ಯೋಜನಾ ಕಾಯ್ದೆ 1961ರ ಅಡಿಯಲ್ಲಿ (2A)ರ ಅಡಿಯಲ್ಲಿ ಪತ್ರ ಸಂಖ್ಯೆ: DPATP/LAO/ 84

Kant M. ...  
ನಗರ ಯೋಜನಾ ಇಂಜಿನಿಯರ್  
ಬೋಧಕರು/ಯೋಜನಾ ಇಂಜಿನಿಯರ್, ಬೋಧಕರು/ಯೋಜನಾ ಇಂಜಿನಿಯರ್, ಬೋಧಕರು/ಯೋಜನಾ ಇಂಜಿನಿಯರ್  
ಬೋಧಕರು/ಯೋಜನಾ ಇಂಜಿನಿಯರ್, ಬೋಧಕರು/ಯೋಜನಾ ಇಂಜಿನಿಯರ್, ಬೋಧಕರು/ಯೋಜನಾ ಇಂಜಿನಿಯರ್

Handwritten signature and date: 15/6/24