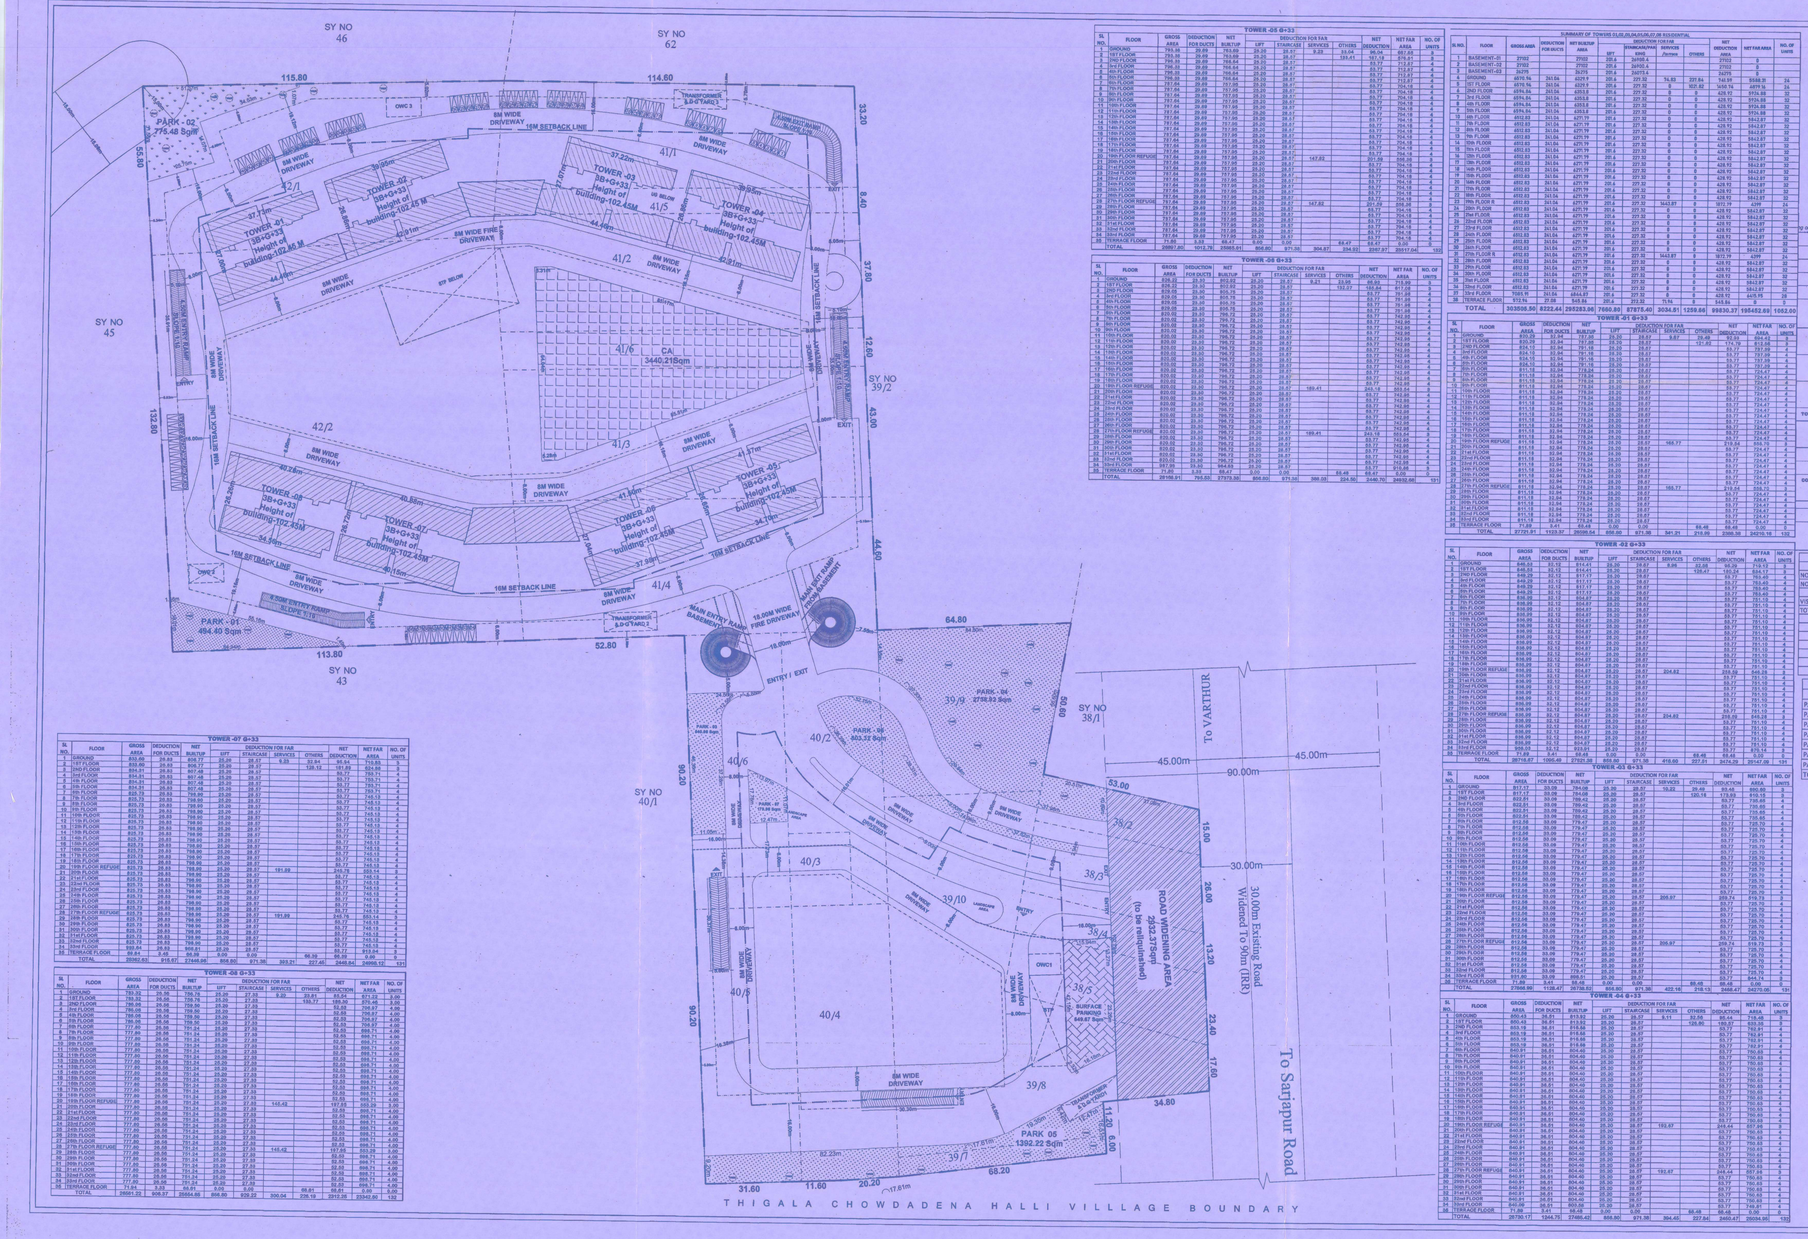

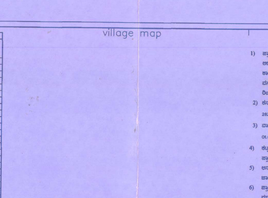

TOWER -01 B3+G+33													
SL NO.	FLOOR	GROSS AREA	DEDUCTION FOR DUCTS	NET BUILTUP	DEDUCTION FOR FAR: LIFT	STAIRCASE	SERVICES	OTHERS	DEDUCTION	NET AREA	NET FAR AREA	NO. OF UNITS
1	GROUND	791.49	29.69	761.80	26.28	28.67		11.04	95.68	666.12	666.12	4
2	1ST FLOOR	791.49	29.69	761.80	26.28	28.67		189.41	183.36	578.44	578.44	8
3	2nd FLOOR	799.29	29.69	769.60	26.28	28.67			83.72	712.87	712.87	8
4	3rd FLOOR	799.29	29.69	769.60	26.28	28.67			83.72	712.87	712.87	8
5	4th FLOOR	799.29	29.69	769.60	26.28	28.67			83.72	712.87	712.87	8
6	5th FLOOR	799.29	29.69	769.60	26.28	28.67			83.72	712.87	712.87	8
7	6th FLOOR	799.29	29.69	769.60	26.28	28.67			83.72	712.87	712.87	8
8	7th FLOOR	797.64	29.69	767.95	26.28	28.67			83.72	714.15	714.15	8
9	8th FLOOR	797.64	29.69	767.95	26.28	28.67			83.72	714.15	714.15	8
10	9th FLOOR	797.64	29.69	767.95	26.28	28.67			83.72	714.15	714.15	8
11	10th FLOOR	797.64	29.69	767.95	26.28	28.67			83.72	714.15	714.15	8
12	11th FLOOR	797.64	29.69	767.95	26.28	28.67			83.72	714.15	714.15	8
13	12th FLOOR	797.64	29.69	767.95	26.28	28.67			83.72	714.15	714.15	8
14	13th FLOOR	797.64	29.69	767.95	26.28	28.67			83.72	714.15	714.15	8
15	14th FLOOR	797.64	29.69	767.95	26.28	28.67			83.72	714.15	714.15	8
16	15th FLOOR	797.64	29.69	767.95	26.28	28.67			83.72	714.15	714.15	8
17	16th FLOOR	797.64	29.69	767.95	26.28	28.67			83.72	714.15	714.15	8
18	17th FLOOR	797.64	29.69	767.95	26.28	28.67			83.72	714.15	714.15	8
19	18th FLOOR	797.64	29.69	767.95	26.28	28.67			83.72	714.15	714.15	8
20	19th FLOOR REFUGE	797.64	29.69	767.95	26.28	28.67	147.62		311.58	456.36	456.36	5
21	20th FLOOR	797.64	29.69	767.95	26.28	28.67			83.72	714.15	714.15	8
22	21ST FLOOR	797.64	29.69	767.95	26.28	28.67			83.72	714.15	714.15	8
23	22nd FLOOR	797.64	29.69	767.95	26.28	28.67			83.72	714.15	714.15	8
24	23rd FLOOR	797.64	29.69	767.95	26.28	28.67			83.72	714.15	714.15	8
25	24th FLOOR	797.64	29.69	767.95	26.28	28.67			83.72	714.15	714.15	8
26	25th FLOOR	797.64	29.69	767.95	26.28	28.67			83.72	714.15	714.15	8
27	26th FLOOR	797.64	29.69	767.95	26.28	28.67			83.72	714.15	714.15	8
28	27th FLOOR REFUGE	797.64	29.69	767.95	26.28	28.67	147.62		311.58	456.36	456.36	5
29	28th FLOOR	797.64	29.69	767.95	26.28	28.67			83.72	714.15	714.15	8
30	29th FLOOR	797.64	29.69	767.95	26.28	28.67			83.72	714.15	714.15	8
31	30th FLOOR	797.64	29.69	767.95	26.28	28.67			83.72	714.15	714.15	8
32	31st FLOOR	797.64	29.69	767.95	26.28	28.67			83.72	714.15	714.15	8
33	32nd FLOOR	797.64	29.69	767.95	26.28	28.67			83.72	714.15	714.15	8
34	TERRACE FLOOR	71.85	3.33	68.47	0.00	0.00			0.00	68.47	0.00	0
	TOTAL	25867.60	1012.76	24854.81	852.60	971.56	294.24	204.52	2337.27	22517.54		131

TOWER -02 B3+G+33													
SL NO.	FLOOR	GROSS AREA	DEDUCTION FOR DUCTS	NET BUILTUP	DEDUCTION FOR FAR: LIFT	STAIRCASE	SERVICES	OTHERS	DEDUCTION	NET AREA	NET FAR AREA	NO. OF UNITS
1	GROUND	828.42	29.69	798.73	26.28	28.67			83.72	715.01	715.01	8
2	1ST FLOOR	828.42	29.69	798.73	26.28	28.67	9.21	13.56	98.93	699.80	699.80	8
3	2nd FLOOR	838.09	29.69	808.40	26.28	28.67		153.27	238.62	569.78	569.78	8
4	3rd FLOOR	838.09	29.69	808.40	26.28	28.67			83.72	724.68	724.68	8
5	4th FLOOR	838.09	29.69	808.40	26.28	28.67			83.72	724.68	724.68	8
6	5th FLOOR	838.09	29.69	808.40	26.28	28.67			83.72	724.68	724.68	8
7	6th FLOOR	838.09	29.69	808.40	26.28	28.67			83.72	724.68	724.68	8
8	7th FLOOR	835.02	29.69	805.33	26.28	28.67			83.72	721.61	721.61	8
9	8th FLOOR	835.02	29.69	805.33	26.28	28.67			83.72	721.61	721.61	8
10	9th FLOOR	835.02	29.69	805.33	26.28	28.67			83.72	721.61	721.61	8
11	10th FLOOR	835.02	29.69	805.33	26.28	28.67			83.72	721.61	721.61	8
12	11th FLOOR	835.02	29.69	805.33	26.28	28.67			83.72	721.61	721.61	8
13	12th FLOOR	835.02	29.69	805.33	26.28	28.67			83.72	721.61	721.61	8
14	13th FLOOR	835.02	29.69	805.33	26.28	28.67			83.72	721.61	721.61	8
15	14th FLOOR	835.02	29.69	805.33	26.28	28.67			83.72	721.61	721.61	8
16	15th FLOOR	835.02	29.69	805.33	26.28	28.67			83.72	721.61	721.61	8
17	16th FLOOR	835.02	29.69	805.33	26.28	28.67			83.72	721.61	721.61	8
18	17th FLOOR	835.02	29.69	805.33	26.28	28.67			83.72	721.61	721.61	8
19	18th FLOOR	835.02	29.69	805.33	26.28	28.67			83.72	721.61	721.61	8
20	19th FLOOR REFUGE	835.02	29.69	805.33	26.28	28.67	147.62		311.58	493.75	493.75	5
21	20th FLOOR	835.02	29.69	805.33	26.28	28.67			83.72	721.61	721.61	8
22	21ST FLOOR	835.02	29.69	805.33	26.28	28.67			83.72	721.61	721.61	8
23	22nd FLOOR	835.02	29.69	805.33	26.28	28.67			83.72	721.61	721.61	8
24	23rd FLOOR	835.02	29.69	805.33	26.28	28.67			83.72	721.61	721.61	8
25	24th FLOOR	835.02	29.69	805.33	26.28	28.67			83.72	721.61	721.61	8
26	25th FLOOR	835.02	29.69	805.33	26.28	28.67			83.72	721.61	721.61	8
27	26th FLOOR	835.02	29.69	805.33	26.28	28.67			83.72	721.61	721.61	8
28	27th FLOOR REFUGE	835.02	29.69	805.33	26.28	28.67	147.62		311.58	493.75	493.75	5
29	28th FLOOR	835.02	29.69	805.33	26.28	28.67			83.72	721.61	721.61	8
30	29th FLOOR	835.02	29.69	805.33	26.28	28.67			83.72	721.61	721.61	8
31	30th FLOOR	835.02	29.69	805.33	26.28	28.67			83.72	721.61	721.61	8
32	31st FLOOR	835.02	29.69	805.33	26.28	28.67			83.72	721.61	721.61	8
33	32nd FLOOR	835.02	29.69	805.33	26.28	28.67			83.72	721.61	721.61	8
34	TERRACE FLOOR	71.85	3.33	68.47	0.00	0.00			0.00	68.47	0.00	0
	TOTAL	28198.91	795.50	27373.38	892.80	971.56		166.83	2024.99	24348.70	24932.68	131

TOWER -03 B3+G+33													
SL NO.	FLOOR	GROSS AREA	DEDUCTION FOR DUCTS	NET BUILTUP	DEDUCTION FOR FAR: LIFT	STAIRCASE	SERVICES	OTHERS	DEDUCTION	NET AREA	NET FAR AREA	NO. OF UNITS
1	GROUND	830.00	29.69	800.31	26.28	28.67			83.72	716.59	716.59	8
2	1ST FLOOR	830.00	29.69	800.31	26.28	28.67			83.72	716.59	716.59	8
3	2nd FLOOR	834.01	29.69	804.32	26.28	28.67			83.72	720.60	720.60	8
4	3rd FLOOR	834.01	29.69	804.32	26.28	28.67			83.72	720.60	720.60	8
5	4th FLOOR	834.01	29.69	804.32	26.28	28.67			83.72	720.60	720.60	8
6	5th FLOOR	834.01	29.69	804.32	26.28	28.67			83.72	720.60	720.60	8
7	6th FLOOR	834.01	29.69	804.32	26.28	28.67			83.72	720.60	720.60	8
8	7th FLOOR	832.66	29.69	802.97	26.28	28.67			83.72	719.25	719.25	8
9	8th FLOOR	832.66	29.69	802.97	26.28	28.67			83.72	719.25	719.25	8
10	9th FLOOR	832.66	29.69	802.97	26.28	28.67			83.72	719.25	719.25	8
11	10th FLOOR	832.66	29.69	802.97	26.28	28.67			83.72	719.25	719.25	8
12	11th FLOOR	832.66	29.69	802.97	26.28	28.67			83.72	719.25	719.25	8
13	12th FLOOR	832.66	29.69	802.97	26.28	28.67			83.72	719.25	719.25	8
14	13th FLOOR	832.66	29.69	802.97	26.28	28.67			83.72	719.25	719.25	8
15	14th FLOOR	832.66	29.69	802.97	26.28	28.67			83.72	719.25	719.25	8
16	15th FLOOR	832.66	29.69	802.97	26.28	28.67			83.72	719.25	719.25	8
17	16th FLOOR	832.66	29.69	802.97	26.28	28.67			83.72	719.25	719.25	8
18	17th FLOOR	832.66	29.69	802.97	26.28	28.67			83.72	719.25	719.25	8
19	18th FLOOR	832.66	29.69	802.97	26.28	28.67			83.72	719.25	719.25	8
20	19th FLOOR REFUGE	832.66	29.69	802.97	26.28	28.67	147.62		311.58	491.39	491.39	5
21	20th FLOOR	832.66	29.69	802.97	26.28	28.67			83.72	719.25	719.25	8
22	21ST FLOOR	832.66	29.69	802.97	26.28	28.67			83.72	719.25	719.25	8
23	22nd FLOOR	832.66	29.69	802.97	26.28	28.67			83.72	719.25	719.25	8
24	23rd FLOOR	832.66	29.69	802.97	26.28	28.67			83.72	719.25	719.25	8
25	24th FLOOR	832.66	29.69	802.97	26.28	28.67			83.72	719.25	719.25	8
26	25th FLOOR	832.66	29.69	802.97	26.28	28.67			83.72	719.25	719.25	8
27	26th FLOOR	832.66	29.69	802.97	26.28	28.67			83.72	719.25	719.25	8
28	27th FLOOR REFUGE	832.66	29.69	802.97	26.28	28.67	147.62		311.58	491.39	491.39	5
29	28th FLOOR	832.66	29.69	802.97	26.28	28.67			83.72	719.25	719.25	8
30	29th FLOOR	832.66	29.69	802.97	26.28	28.67			83.72	719.25	719.25	8
31	30th FLOOR	832.66	29.69	802.97	26.28	28.67			83.72	719.25	719.25	8
32	31st FLOOR	832.66	29.69	802.97	26.28	28.67			83.72	719.25	719.25	8
33	32nd FLOOR	832.66	29.69	802.97	26.28	28.67			83.72	719.25	719.25	8
34	TERRACE FLOOR	71.85	3.33	68.47	0.00	0.00			0.00	68.47	0.00	0
	TOTAL	28148.61	986.61	27161.60	892.80	971.56	294.24	166.83	2311.43	24850.17	24850.17	131

TOWER -04 B3+G+33													
SL NO.	FLOOR	GROSS AREA	DEDUCTION FOR DUCTS	NET BUILTUP	DEDUCTION FOR FAR: LIFT	STAIRCASE	SERVICES	OTHERS	DEDUCTION	NET AREA	NET FAR AREA	NO. OF UNITS
1	GROUND	817.17	29.69	787.48	26.28	28.67		11.04	95.68	691.80	691.80	8
2	1ST FLOOR	817.17	29.69	787.48	26.28	28.67			83.72	703.76	703.76	8
3	2nd FLOOR	822.81	29.69	793.12	26.28	28.67			83.72	709.40	709.40	8
4	3rd FLOOR	822.81	29.69	793.12	26.28	28.67			83.72	709.40	709.40	8
5	4th FLOOR	822.81	29.69	793.12	26.28	28.67			83.72	709.40	709.40	8
6	5th FLOOR	822.81	29.69	793.12	26.28	28.67			83.72	709.40	709.40	8
7	6th FLOOR	822.81	29.69	793.12	26.28	28.67			83.72	709.40	709.40	8
8	7th FLOOR	812.68	29.69	779.47	25.20	28.67			83.72	695.75	695.75	8
9	8th FLOOR	812.68	29.69	779.47	25.20	28.67			83.72	695.75	695.75	8
10	9th FLOOR	812.68	29.69	779.47	25.20	28.67			83.72	695.75	695.75	8
11	10th FLOOR	812.68	29.69	779.47	25.20	28.67			83.72	695.75	695.75	8
12	11th FLOOR	812.68	29.69	779.47	25.20	28.67			83.72	695.75	695.75	8
13	12th FLOOR	812.68	29.69	779.47	25.20	28.67			83.72	695.75	695.75	8
14	13th FLOOR	812.68	29.69	779.47	25.20	28.67			83.72	695.75	695.75	8
15	14th FLOOR	812.68	29.69	779.47	25.20	28.67			83.72	695.75	695.75	8
16	15th FLOOR	812.68	29.69	779.47	25.20	28.67			83.72	695.75	695.75	8
17	16th FLOOR	812.68	29.69	779.47	25.20	28.67			83.72	695.75	695.75	8
18	17th FLOOR	812.68	29.69	779.47	25.20	28.67			83.72	695.75	695.75	8
19	18th FLOOR	812.68	29.69	779.47	25.20	28.67			83.72	695.75	695.75	8
20	19th FLOOR REFUGE	812.68	29.69	779.47	25.20	28.67	205.07		359.74	419.73	419.73	5
21	20th FLOOR	812.68	29.69	779.47	25.20	28.67			83.72	695.75	695.75	8
22	21ST FLOOR	812.68	29.69	779.47	25.20	28.67			83.72	695.75	695.75	8
23	22nd FLOOR	812.68	29.69	779.47	25.20	28.67			83.72	695.75	695.75	8
24	23rd FLOOR	812.68	29.69	779.47	25.20	28.67			83.72	695.75	695.75	8
25	24th FLOOR	812.68	29.69	779.47	25.20	28.67			83.72	695.75	695.75	8
26	25th FLOOR	812.68	29.69	779.47	25.20	28.67			83.72	695.75	695.75	8
27	26th FLOOR	812.68	29.69	779.47	25.20	28.67			83.72	695.75	695.75	8
28	27th FLOOR REFUGE	812.68	29.69	779.47	25.20	28.67	205.07		359.74	419.73	419.73	5
29	28th FLOOR	812.68	29.69	779.47	25.20	28.67			83.72	695.75	695.75	8
30	29th FLOOR	812.68	29.69	779.47	25.20	28.67			83.72	695.75	695.75	8
31	30th FLOOR	812.68	29.69	779.47	25.20	28.67			83.72	695.75	695.75	8
32	31st FLOOR	812.68	29.69	779.47	25.20	28.67			83.72	695.75	695.75	8
33	32nd FLOOR	812.68	29.69	779.47	25.20	28.67			83.72	695.75	695.75	8
34	TERRACE FLOOR	71.85	3.33	68.47	0.00	0.00			0.00	68.47	0.00	0
	TOTAL	27908.80	1128.47	26780.33	854.60	971.56	432.18	216.12	3574.29	23206.04	23206.04	131

TOWER -05 B3+G+33													
SL NO.	FLOOR	GROSS AREA	DEDUCTION FOR DUCTS	NET BUILTUP	DEDUCTION FOR FAR: LIFT	STAIRCASE	SERVICES	OTHERS	DEDUCTION	NET AREA	NET FAR AREA	NO. OF UNITS
1	GROUND	830.00	29.69	800.31	26.28	28.67			83.72	716.59	716.59	8
2	1ST FLOOR	830.00	29.69	800.31	26.28	28.67			83.72	716.59	716.59	8
3	2nd FLOOR	834.01	29.69	804.32	26.28	28.67			83.72	720.60	720.60	8
4	3rd FLOOR	834.01	29.69	804.32	26.28	28.67			83.72	720.60	720.60	8
5	4th FLOOR	834.01	29.69	804.32	26.28	28.67			83.72	720.60	720.60	8
6	5th FLOOR	834.01	29.69	804.32	26.28	28.67			83.72	720.60	720.60	8
7	6th FLOOR	834.01	29.69	804.32	26.28	28.67			83.72	720.60	720.60	8
8	7th FLOOR	831.63	29.69	801.94	26.28	28.67			83.72	718.22	718.22	8
9	8th FLOOR	831.63	29.69	801.94	26.28	28.67			83.72	718.22	718.22	8
10	9th FLOOR	831.63	29.69	801.94	26.28	28.67			83.72	718.22	718.22	8
11	10th FLOOR	831.63	29.69	801.94	26.28	28.67			83.72	718.22	718.22	8
12	11th FLOOR	831.63	29.69	801.94	26.28	28.67			83.72	718.22	718.22	8
13	12th FLOOR	831.63	29.69	801.94	26.28	28.67			83.72	718.22	718.22	8
14	13th FLOOR	831.63	29.69	801.94	26.28	28.67			83.72	718.22	718.22	8
15	14th FLOOR	831.63	29.69	801.94	26.28	28.67			83.72	718.22	718.22	8
16	15th FLOOR	831.63	29.69	801.94	26.28	28.67			83.72	718.22	718.22	8
17	16th FLOOR	831.63	29.69	801.94	26.28	28.67			83.72	718.22	718.22	8
18	17th FLOOR	831.63	29.69	801.94	26.28	28.67			83.72	718.22	718.22	8
19	18th FLOOR	831.63	29.69	801.94	26.28	28.67			83.72	718.22	718.22	8
20	19th FLOOR REFUGE	831.63	29.69	801.94	26.28	28.67	147.62		311.58	490.36	490.36	5
21	20th FLOOR	831.63	29.69	801.94	26.28	28.67			83.72	718.22	718.22	8
22	21ST FLOOR	831.63	29.69	801.94	26.28	28.67			83.72	718.22	718.22	8
23	22nd FLOOR	831.63	29.69	801.94	26.28	28.67			83.72	718.22	718.22	8
24	23rd FLOOR	831.63	29.69	801.94	26.28	28.67			83.72	718.22	718.22	8
25	24th FLOOR	831.63	29.69	801.94	26.28	28.67			83.72	718.22	718.22	8
26	25th FLOOR	831.63	29.69	801.94	26.28	28.67			83.72	718.22	718.22	8
27	26th FLOOR	831.63	29.69	801.94	26.28	28.67			83.72	718.22	718.22	8
28	27th FLOOR REFUGE	831.63	29.69	801.94	26.28	28.67	147.62		311.58	490.36	490.36	5
29	28th FLOOR	831.63	29.69	801.94	26.28	28.67			83.72	718.22	718.22	8
30	29th FLOOR	831.63	29.69	801.94	26.28	28.67			83.72	718.22	718.22	8
31	30th FLOOR	831.63	29.69	801.94	26.28	28.67			83.72	718.22	718.22	8
32	31st FLOOR	831.63	29.69	801.94	26.28	28.67			83.72	718.22	718.22	8
33	32nd FLOOR	831.63	29.69	801.94	26.28	28.67			83.72	718.22	718.22	8
34	TERRACE FLOOR	71.85	3.33	68.47	0.00	0.00			0.00	68.47	0.00	0
	TOTAL	28198.91	795.50	27373.38	892.80	971.56	294.24	166.83	2325.43	24048.05	24048.05	131

TOWER -06 B3+G+33													
SL NO.	FLOOR	GROSS AREA	DEDUCTION FOR DUCTS	NET BUILTUP	DEDUCTION FOR FAR: LIFT	STAIRCASE	SERVICES	OTHERS	DEDUCTION	NET AREA	NET FAR AREA	NO. OF UNITS
1	GROUND	793.33	29.69	763.64	26.28	27.33	9.20	23.61	86.94	676.70	676.70	8
2	1ST FLOOR	793.33	29.69	763.64	26.28	27.33		189.77	183.36	580.28	580.28	8
3	2nd FLOOR	786.68	29.69	756.99	26.28	27.33			82.63	674.36	674.36	8
4	3rd FLOOR	786.68	29.69	756.99	26.28	27.33			82.63	674.36	674.36	8
5	4th FLOOR	786.68	29.69	756.99	26.28	27.33			82.63	674.36	674.36	8
6	5th FLOOR	777.89	29.69	748.20	26.28	27.33			82.63	665.57	665.57	8
7	6th FLOOR	777.89	29.69	748.20	26.28	27.33			82.63	665.57	665.57	8
8	7th FLOOR	777.89	29.69	748.20	26.28	27.33			82.63	665.57	665.57	8
9	8th FLOOR	777.89	29.69	748.20	26.28	27.33			82.63	665.57	665.57	8
10	9th FLOOR	777.89	29.69	748.20	26.28	27.33			82.63	665.57	665.57	8
11	10th FLOOR	777.89	29.69	748.20	26.28	27.33			82.63	665.57	665.57	8
12	11th FLOOR	777.89	29.69	748.20	26.28	27.33			82.63	665.57	665.57	8
13	12th FLOOR	777.89	29.69	748.20	26.28	27.33			82.63	665.57	665.57	8
14	13th FLOOR	777.89	29.69	748.20	26.28	27.33			82.63	665.57	665.57	8
15	14th FLOOR	777.89	29.69	748.20	26.28	27.33			82.63	665.57	665.57	8
16	15th FLOOR	777.89	29.69	748.20	26.28	27.33			82.63	665.57	665.57	8
17	16th FLOOR	777.89	29.69	748.20	26.28	27.33			82.63	665.57	665.57	8
18	17th FLOOR	777.89	29.69	748.20	26.28	27.33			82.63	665.57	665.57	8
19	18th FLOOR	777.89	29.69	748.20	26.28	27.33			82.63	665.57	665.57	8
20	19th FLOOR REFUGE	777.89	29.69	748.20	26.28	27.33	147.62		310.23	438.00	438.00	5
21	20th FLOOR	777.89	29.69	748.20	26.28	27.33			82.63	665.57	665.57	8
22	21ST FLOOR	777.89	29.69	748.20	26.28	27.33			82.63	665.57	665.57	8
23	22nd FLOOR	777.89	29.69	748.20	26.28	27.33			82.63	665.57	665.57	8
24	23rd FLOOR	777.89	29.69	748.20	26.28	27.33			82.63	665.57	665.57	8
25	24th FLOOR	777.89	29.69	748.20	26.28	27.33			82.63	665.57	665.57	8
26	25th FLOOR	777.89	29.69	748.20	26.28	27.33			82.63	665.57	665.57	8
27	26th FLOOR	777.89	29.69	748.20	26.28	27.33			82.63	665.57	665.57