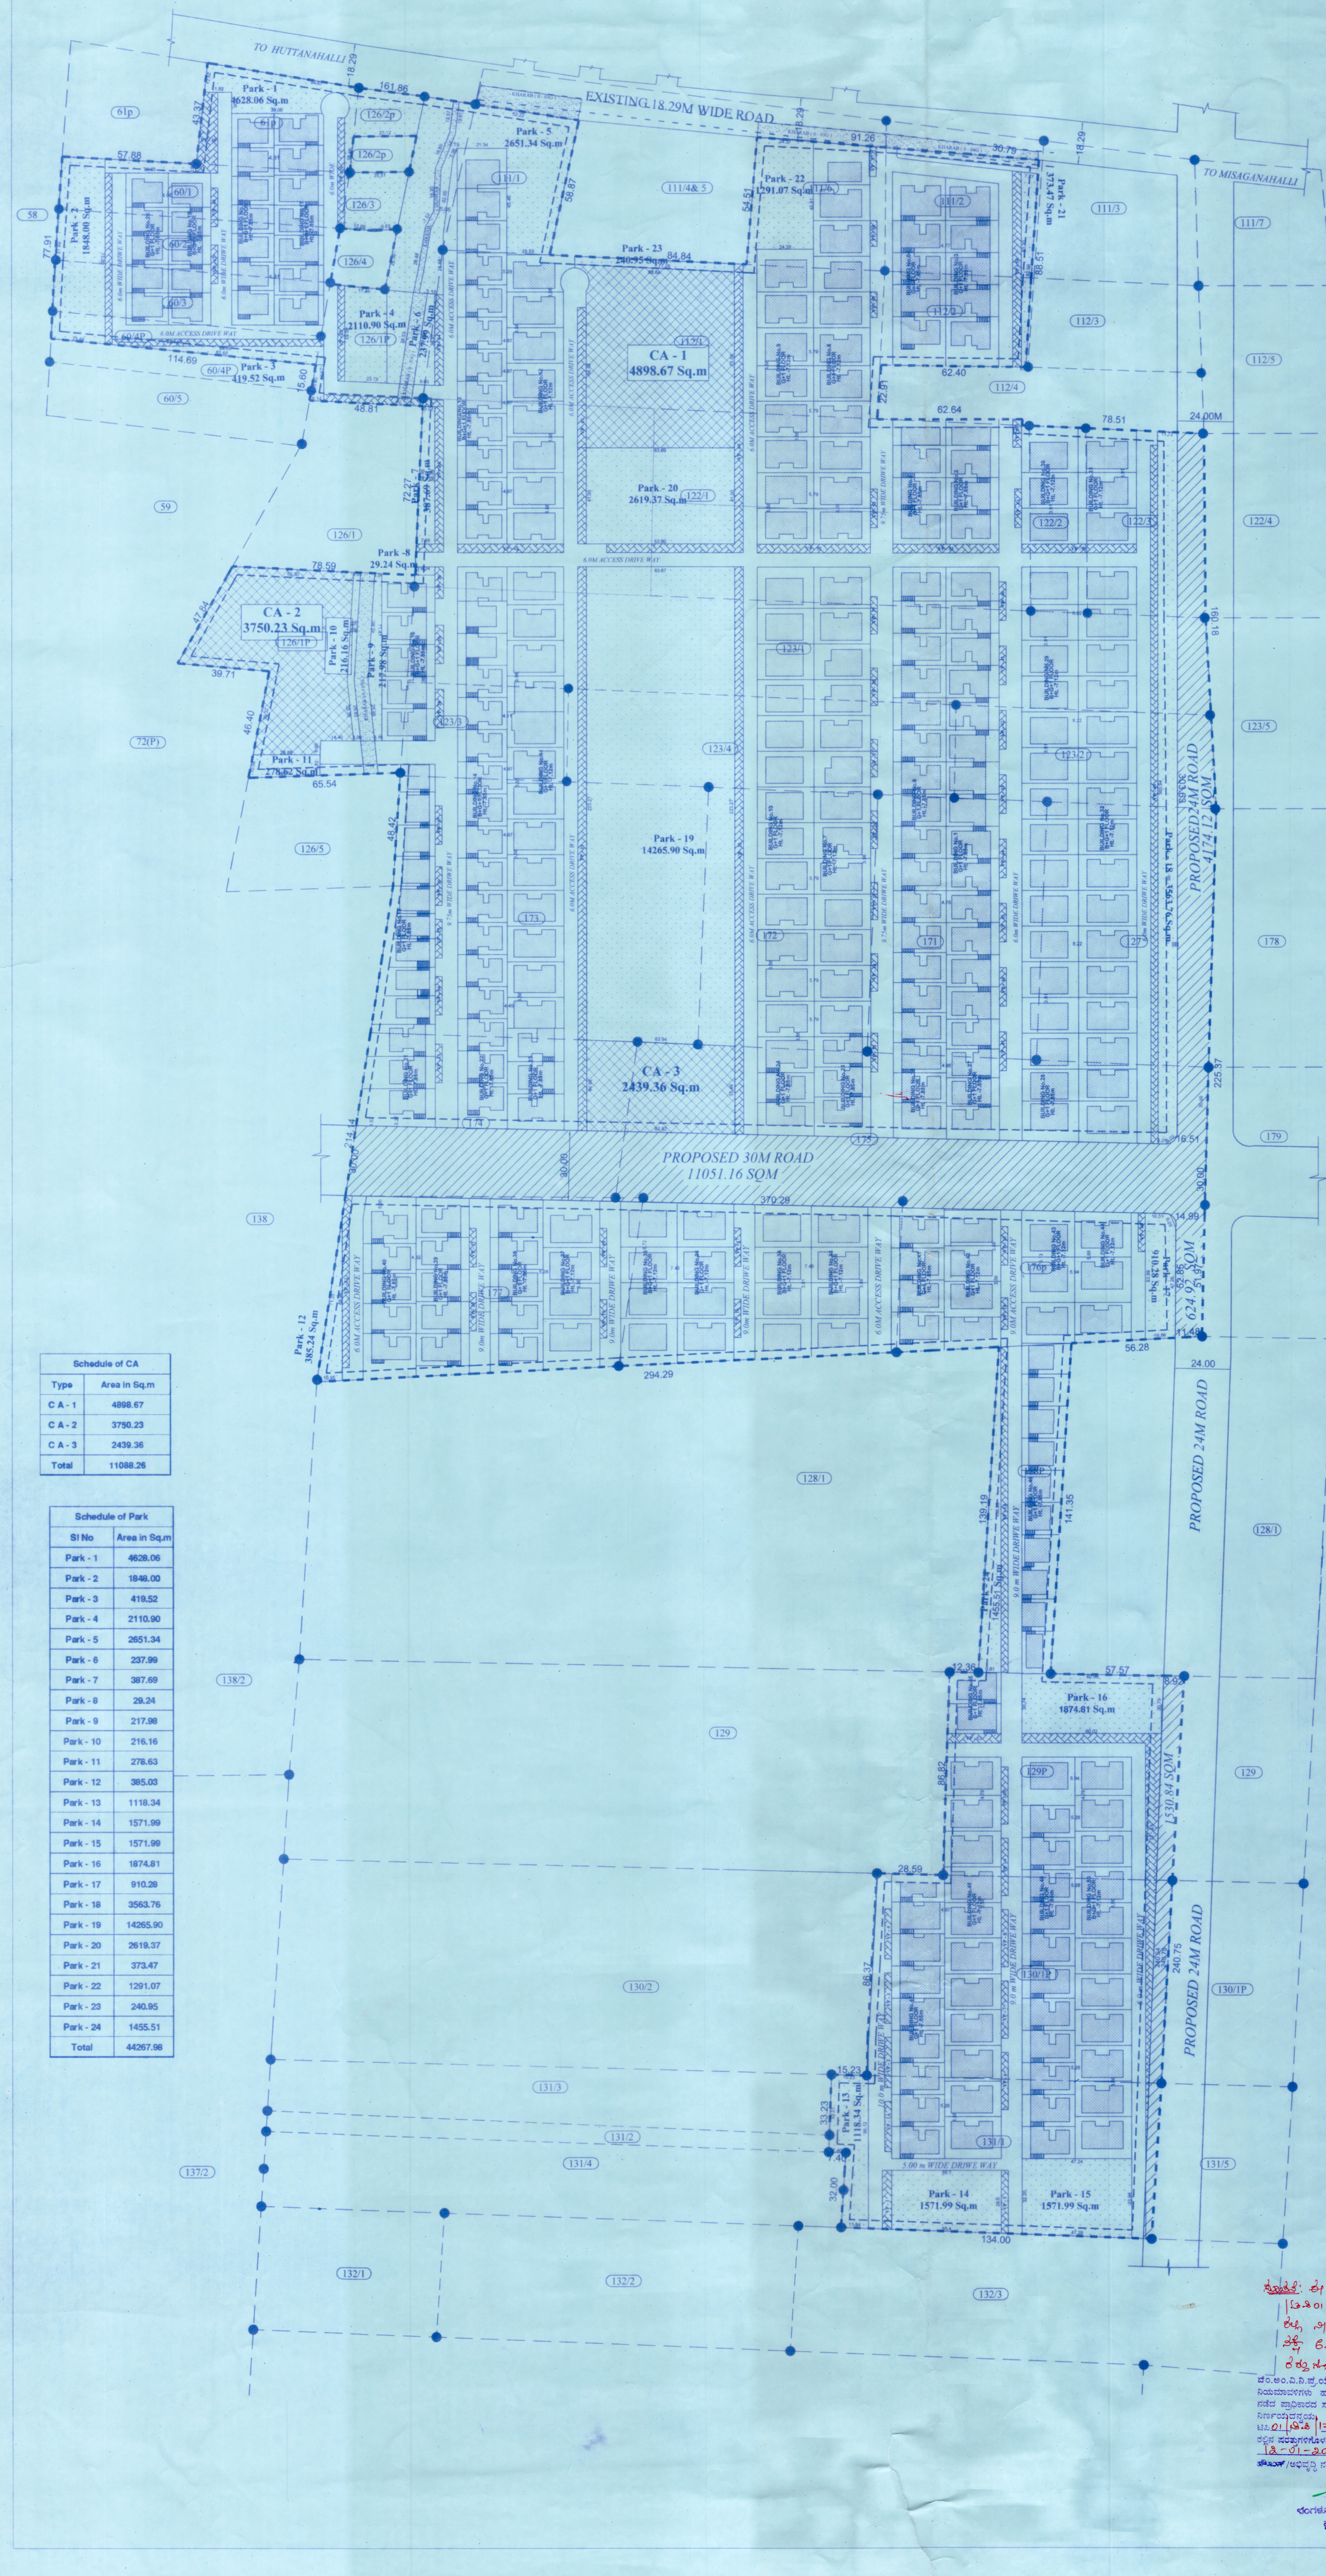

INDEX	
PROPOSED AREA BOUNDARY	– – – – –
SET BACK LINE BOUNDARY	— — — —
SURVEY NO. BOUNDARY	—·—·—·—
PARK & OPEN SPACES	░
CIVIC AMENITIES	▩
VISITOR'S PARKING	▨
TWO WHEELER PARKING	▦
ROAD WIDENING	▤
RAIN HARVESTING PIT	RH
KHARAB AREA	░

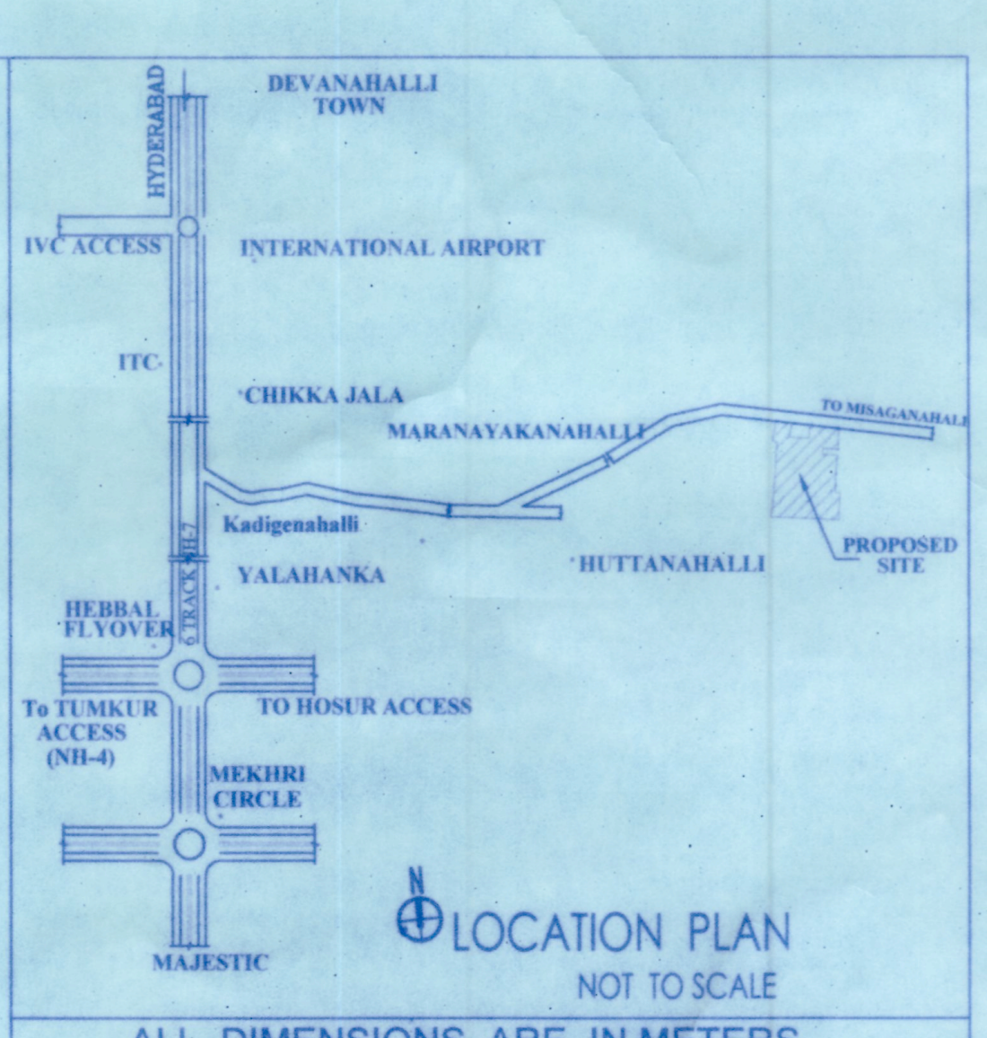

LOCATION PLAN
NOT TO SCALE

ALL DIMENSIONS ARE IN METERS

ಕ್ರಮ ಸಂಖ್ಯೆ	ಗ್ರಾಮ	ಸರ್ವೆ ನಂ	ವಿಸ್ತೀರ್ಣ (ಎ-ಗು)	ಭೂಪರಿವರ್ತನಾ ಆದೇಶದ ಸಂಖ್ಯೆ ಮತ್ತು ದಿನಾಂಕ
1.	ಹುತ್ತನಹಳ್ಳಿ	111/1	0-30 + 3ಗು ಖರಾಬು 0-30	ಬಿಡಿಐಎಸ್/ಎಎಲ್‌ಎನ್/ಎಸ್‌ಆರ್(ಎನ್‌ಎ)/630/96-97, ದಿ: 07/10/1997. ಬಿಡಿಐಎಸ್/ಎಎಲ್‌ಎನ್/ಎಸ್‌ಆರ್(ಎನ್‌ಎ)/633/96-97, ದಿ: 07/10/1997.
2.		111/2	0-37	ಬಿಡಿಐಎಸ್/ಎಎಲ್‌ಎನ್/ಎಸ್‌ಆರ್(ಎನ್‌ಎ)/97/2002-03, ದಿ: 22/02/2003.
3.		112/1	1-38 0-39	ಬಿಡಿಐಎಸ್/ಎಎಲ್‌ಎನ್/ಎಸ್‌ಆರ್(ಎನ್‌ಎ)/95/2002-03 ದಿನಾಂಕ:22/02/2003. ಎಎಲ್‌ಎನ್ (ಎನ್‌ಎ) (ಜಾಲ)ಎಸ್.ಆರ್ 117/2008-09 ದಿನಾಂಕ: 15/06/2009
4.		112/2	0-20	ಬಿಡಿಐಎಸ್/ಎಎಲ್‌ಎನ್/ಎಸ್‌ಆರ್(ಎನ್‌ಎ)/97/2002-03, ದಿ: 22/02/2003.
5.		122	1-00 1-00 1-00 1-00 1-05	ಬಿಡಿಐಎಸ್/ಎಎಲ್‌ಎನ್/ಎಸ್‌ಆರ್(ಎನ್‌ಎ)/630/96-97, ದಿ: 07/10/1997. ಬಿಡಿಐಎಸ್/ಎಎಲ್‌ಎನ್/ಎಸ್‌ಆರ್(ಎನ್‌ಎ)/633/96-97, ದಿ: 07/10/1997. ಬಿಡಿಐಎಸ್/ಎಎಲ್‌ಎನ್/ಎಸ್‌ಆರ್/638/96-97, ದಿ: 27/10/1998. ಬಿಡಿಐಎಸ್/ಎಎಲ್‌ಎನ್/ಎಸ್‌ಆರ್(ಎನ್‌ಎ)/637/96-97, ದಿ: 07/10/1997. ಬಿಡಿಐಎಸ್/ಎಎಲ್‌ಎನ್/ಎಸ್‌ಆರ್(ಎನ್‌ಎ)/102/02-03, ದಿ: 29/05/2004.
6.		123/1	0-34.08 0-34.08 0-34.04	ಬಿಡಿಐಎಸ್/ಎಎಲ್‌ಎನ್/ಎಸ್‌ಆರ್(ಎನ್‌ಎ)/636/96-97, ದಿ: 18/10/1997. ಬಿಡಿಐಎಸ್/ಎಎಲ್‌ಎನ್/ಎಸ್‌ಆರ್(ಎನ್‌ಎ)/639/96-97, ದಿ: 18/10/1997. ಬಿಡಿಐಎಸ್/ಎಎಲ್‌ಎನ್/ಎಸ್‌ಆರ್(ಎನ್‌ಎ)/632/96-97, ದಿ: 18/10/1997.
7.		123/3	0-26	ಬಿಡಿಐಎಸ್/ಎಎಲ್‌ಎನ್/ಎಸ್‌ಆರ್(ಎನ್‌ಎ)/103/2002-03, ದಿ: 22/02/2003.
8.		123/4	1-29	ಬಿಡಿಐಎಸ್/ಎಎಲ್‌ಎನ್/ಎಸ್‌ಆರ್(ಎನ್‌ಎ)/99/2002-03, ದಿ: 22/02/2003.
9.		126/1	0-20	ಎಎಲ್‌ಎನ್ (ಎನ್‌ಎ) (ಜಾಲ)ಎಸ್.ಆರ್ 117/2008-09 ದಿನಾಂಕ: 15/06/2009
10.		171	2-00	ಎಎಲ್‌ಎನ್ (ಜಾಲ)ಎಸ್.ಆರ್ 43/2010-11 ದಿನಾಂಕ: 18/05/2011.
11.		172	2-00	ಎಎಲ್‌ಎನ್ (ಜಾಲ)ಎಸ್.ಆರ್ 43/2010-11 ದಿನಾಂಕ: 18/05/2011.
12.		173	3-28	ಎಎಲ್‌ಎನ್ (ಜಾಲ)ಎಸ್.ಆರ್ 43/2010-11 ದಿನಾಂಕ: 18/05/2011.
13.		60/1	0-28	ಎಎಲ್‌ಎನ್ (ಎನ್‌ಎ) (ಜಾಲ)ಎಸ್.ಆರ್ 46/2007-08 ದಿನಾಂಕ: 13/04/2011
14.		60/2	0-27	ಎಎಲ್‌ಎನ್ (ಎನ್‌ಎ) (ಜಾಲ)ಎಸ್.ಆರ್ 109/2010-11 ದಿನಾಂಕ: 18/05/2011
15.		60/3	0-27	ಎಎಲ್‌ಎನ್ (ಎನ್‌ಎ) (ಜಾಲ)ಎಸ್.ಆರ್ 117/2008-09 ದಿನಾಂಕ: 15/06/2009
16.		60/4	0-13	ಎಎಲ್‌ಎನ್ (ಎನ್‌ಎ) (ಜಾಲ)ಎಸ್.ಆರ್ 117/2008-09 ದಿನಾಂಕ: 15/06/2009.
17.		61	0-26	ಎಎಲ್‌ಎನ್ (ಜಾಲ)ಎಸ್.ಆರ್ 114/2010-11 ದಿನಾಂಕ: 18/05/2011
18.		122/2	0-19	ಎಎಲ್‌ಎನ್ (ಎನ್‌ಎ) (ಜಾಲ)ಎಸ್.ಆರ್ 11/2013-14 ದಿನಾಂಕ: 08/07/2013
19.		122/3	1-00	ಬಿ.ಡಿಐಎಸ್.ಎಎಲ್‌ಎನ್/ಎಸ್.ಆರ್ (ಎನ್‌ಎ) 637/96-97 ದಿನಾಂಕ: 07/10/1997
20.		123	0-33	ಬಿಡಿಐಎಸ್/ಎಎಲ್‌ಎನ್/ಎಸ್‌ಆರ್(ಎನ್‌ಎ)/631/1996-97, ದಿ: 15/07/2004.
21.		123/2	1-05	ಬಿಡಿಐಎಸ್/ಎಎಲ್‌ಎನ್/ಎಸ್‌ಆರ್(ಎನ್‌ಎ)/96/2002-03, ದಿ: 22/02/2003.
22.		126/1	0-39ಗು ಪೈಕಿ 0-18	ಬಿ.ಡಿ.ಐಎಸ್/ಎಎಲ್‌ಎನ್/ಎಸ್‌ಆರ್(ಎನ್‌ಎ)634/96-97, ದಿನಾಂಕ: 07/10/1997
23.		126/2	0-03	ಎಎಲ್‌ಎನ್ (ಜಾಲ)ಎಸ್.ಆರ್ 114/2010-11 ದಿನಾಂಕ: 18/05/2011
24.		126/3	0-06	ಎಎಲ್‌ಎನ್ (ಜಾಲ)ಎಸ್.ಆರ್ 19/2016-17 ದಿನಾಂಕ: 08/06/2017
25.		126/1	1-20	ಎಎಲ್‌ಎನ್ (ಎನ್‌ಎ) (ಜಾಲ)ಎಸ್.ಆರ್ 112/2010-11 ದಿನಾಂಕ: 18/05/2011
26.		127	2-00	ಎಎಲ್‌ಎನ್ (ಜಾಲ)ಎಸ್.ಆರ್ 43/2010-11 ದಿನಾಂಕ: 18/05/2011.
27.		128	1ಎ-38ಗು ಪೈಕಿ 1-03	ಎಎಲ್‌ಎನ್ (ಎನ್‌ಎ) (ಜಾಲ) ಎಸ್.ಆರ್ 01/2007-08 ದಿನಾಂಕ: 14/11/2008
28.		129	2-00	ಎಎಲ್‌ಎನ್ (ಎನ್‌ಎ) (ಜಾಲ)ಎಸ್.ಆರ್ 44/2007-08 ದಿನಾಂಕ: 13/04/2011
29.		130	2-10	ಎಎಲ್‌ಎನ್ (ಎನ್‌ಎ) (ಜಾಲ) ಎಸ್.ಆರ್ 01/2007-08 ದಿನಾಂಕ: 14/11/2008
30.		131	2-11	ಎಎಲ್‌ಎನ್ (ಎನ್‌ಎ) (ಜಾಲ) ಎಸ್.ಆರ್ 01/2007-08 ದಿನಾಂಕ: 14/11/2008
31.		174	1-38	ಎಎಲ್‌ಎನ್ (ಜಾಲ)ಎಸ್.ಆರ್ 69/2013-14 ದಿನಾಂಕ: 29/04/2014.
32.		175	3-35	ಎಎಲ್‌ಎನ್ (ಜಾಲ)ಎಸ್.ಆರ್ 10/2011-12 ದಿನಾಂಕ: 24/04/2011.
33.		176	1-38	ಎಎಲ್‌ಎನ್ (ಜಾಲ)ಎಸ್.ಆರ್ 71/2013-14 ದಿನಾಂಕ: 29/04/2014.
34.		176	1-38	ಎಎಲ್‌ಎನ್ (ಜಾಲ)ಎಸ್.ಆರ್ 72/2013-14 ದಿನಾಂಕ: 29/04/2014.
35.		177	2-16	ಎಎಲ್‌ಎನ್ (ಜಾಲ)ಎಸ್.ಆರ್ 70/2013-14 ದಿನಾಂಕ: 29/04/2014.
	ಒಟ್ಟು		54ಎ-24.04ಗು	

SUMMARY OF AREA STATEMENTS			
S.No	DESCRIPTION	AS PER ZONING	AS PER DRAWING
01	PLOT AREA IN SQ.M	----------	220677.06 SMT
02	NET F.A.R AREA IN SQ.M	----------	103247.57 SQ.M
03	COVERAGE	40 %	28.32%
04	F.A.R	2.50	0.492
05	BUILTUP- AREA	----------	11150.87 SQ.M
06	PARK AREA	20 %	20.06 %
07	CA- AREA	5 %	5.02 %
08	VISITORS PARKING	5 %	5 %
09	SET BACKS		
	ALROUND	3.5	3.5
10	HEIGHT OF BUILDING	10 M	7.85 M
11	No.of FLOORS	----------	B+G +1
12	No.of Buildings	----------	50 Nos.
13	No.of Units	----------	343 Nos.

LAND USE ANALYSIS		
TOTAL SITE AREA [55A-1.04G]	222700.48 SMT	
KHARAB AREA (20G)	2023.43SMT	
NET SITE AREA	220677.06 SMT	100%
PRO.CDP ROAD AREA	17381.04 SMT	7.88%
DRIVE WAY AREA	28114.88 SMT	12.74%
PARK AREA	44267.98 SMT	20.06%
C A AREA	11088.26SMT	5.02%
VISITORS PARKING	11044.08 SMT	5.00%
RESIDENTIAL COVERED PLOT AREA	108784.13 SMT	49.30%
TOTAL NO OF VILLAS	343	

AREA STATEMENT IN SQ.M	
TOTAL PLOT AREA (55A -1.04G)	222700.48
KHARAB (20G)	2023.42
NET SITE AREA (54A -21.04G)	220677.06
PROPOSED ROAD AREA	17381.04
F.A.R AS PER ZONE	2.5
SITE AREA CONSIDERED FOR F.A.R CALCULATION = (NET SITE AREA - C A5%) = A	(220677.06- 11088.26) =209588.8 SQ M
NET F.A.R AREA ACHIEVED = B	103247.57 SQ M
F.A.R ACHIEVED = (B/A)	103247.57 / 209588.8 = 0.492
SITE AREA CONSIDERED FOR COVERAGE CALCULATION = (NET SITE AREA - ROAD WIDENING AREA) = C	(220677.06- 17381.04)=203296.02SQM
GROUND COVERAGE AREA ACHIEVED = D	57590.78
GROUND COVERAGE PERMISSIBLE	40.00%
COVERAGE = (D/C) X 100	(57590.78/203296.02) X 100 = 28.32%

BUILDING BUILT UP AREA DETAILS

1	2	3	4	5	6	7	8	9	10
SL NO.	TYPE	BASEMENT FLOOR GROSS AREA (SQ.M)	BASEMENT FLOOR FAR AREA (SQ.M)	GROUND FLOOR GROSS AREA (SQ.M)	GROUND FLOOR FAR AREA (SQ.M)	FIRST FLOOR GROSS AREA (SQ.M)	FIRST FLOOR FAR AREA (SQ.M)	TERRACEFLOOR GROSS AREA (SQ.M)	NO OF UNITS
1	BUILDING -1			2496.68	2496.68	2125.32	1959.41	213.46	15
2	BUILDING -2			654.67	654.67	566.31	566.31	57.31	4
3	BUILDING -3			873.08	873.08	746.02	702.56	74.2	5
4	BUILDING -4			875.29	875.29	743.06	699.35	74.2	5
5	BUILDING -5			500.24	500.24	425.34	400.34	42.97	4
6	BUILDING -6			2510.99	2510.99	2143.28	2018.46	217.21	15
7	BUILDING -7			2425.12	2425.12	2151.22	2033.81	195.1	13
8	BUILDING -8			2044.64	2044.64	1748.87	1560.1	175.01	11
9	BUILDING -9			1560.29	1560.29	1287.57	1214.73	133.3	8
10	BUILDING -10			2442.66	2442.66	2004.95	1897.07	181.45	13
11	BUILDING -11			2536.2	2536.2	1618.22	1506.64	202.99	13
12	BUILDING -12			1563.14	1563.14	1008.93	936.09	134.47	8
13	BUILDING -13			1819.62	1819.62	1525.93	1430.76	167.09	12
14	BUILDING -14	94.38	94.38	2101.3	2086.64	1776.28	1674.65	181.11	14
15	BUILDING -15			1156.19	1156.19	919.26	861.45	120.86	9
16	BUILDING -16	34.28	34.28	746.75	738.53	643.25	602.15	64.15	5
17	BUILDING -17	26.36	26.36	1072.07	1063.85	1005.62	948.08	90.37	7
18	BUILDING -18	29.27	29.27	881.59	874.5	764.4	714.77	85.12	7
19	BUILDING -19	29.27	29.27	632.6	625.51	546	510.55	60.8	5
20	BUILDING -20			640.66	640.66	546	510.55	60.8	5
21	BUILDING -21			448.44	448.44	430.98	406.32	38.73	3
22	BUILDING -22			420.42	420.42	361.18	339.19	37.38	3
23	BUILDING -23			423.46	423.46	377.19	354.2	37.46	3
24	BUILDING -24			448.44	448.44	430.98	406.32	38.73	3
25	BUILDING -25			448.44	448.44	430.98	406.32	38.73	3
26	BUILDING -26			389.36	389.36	342.73	320.87	36.71	3
27	BUILDING -27			362.47	362.47	308.27	287.54	35.96	3
28	BUILDING -28			383.84	383.84	299.12	283.52	24.52	2
29	BUILDING -29	65.24	65.24	2543.38	2543.38	2093.84	1984.64	171.64	14
30	BUILDING -30	27.96	27.96	548.91	541.11	448.68	425.28	36.78	3
31	BUILDING -31			587.31	587.31	496.56	468.96	50.4	3
32	BUILDING -32	41.82	41.82	3073.96	3064.76	2595.1	2449.42	263.84	16
33	BUILDING -33	41.82	41.82	783.08	773.88	662.08	625.28	67.2	4
34	BUILDING -34	27.96	27.96	731.88	724.08	598.24	567.04	49.04	4
35	BUILDING -35			783.08	783.08	662.08	625.28	67.2	4
36	BUILDING -36	27.96	27.96	731.88	724.08	598.24	567.04	49.04	4
37	BUILDING -37	83.64	83.64	783.08	764.68	662.08	625.28	67.2	4
38	BUILDING -38			819.25	819.25	647.4	605.2	68.92	5
39	BUILDING -39			819.25	819.25	647.4	605.2	68.92	5
40	BUILDING -40			819.25	819.25	647.4	605.2	68.92	5
41	BUILDING -41			666.36	666.36	555.64	521.88	57.28	4
42	BUILDING -42			678.04	678.04	618.36	583.52	59.42	4
43	BUILDING -43	41.94	41.94	548.91	548.91	448.68	425.28	36.78	3
44	BUILDING -44			587.31	587.31	496.56	468.96	50.4	3
45	BUILDING -45			365.94	365.94	299.12	283.52	24.52	2
46	BUILDING -46			1090.71	1090.71	1090.63	1023.42	132.69	10
47	BUILDING -47			1436.08	1436.08	1214.64	1140.57	126.21	9
48	BUILDING -48			2153.47	2153.47	1820.72	1719.52	184.8	11
49	BUILDING -49			2027.53	2027.53	1666.92	1565.64	171.84	12
50	BUILDING -50	41.82	41.82	2153.47	2144.27	1820.72	1719.52	184.8	11
TOTAL		613.72	613.72	57590.78	57476.10	48068.35	45157.76	4878.03	343.00

GROSS BUILT UP AREA IN SQ.M [TOTAL (3+5+7+9)]	11150.87
NET F A R AREA IN SQ.M [TOTAL (4+6+8)]	103247.57
GROUND COVERAGE IN SQ.M [TOTAL(5)]	57590.78

Schedule of Visitors Parking			
Type	Area in Sq.m		
1	101.76	35	48.00
1A	64.30	36	48.00
2	64.30	37	48.00
3	64.30	38	48.00
4	64.30	39	48.00
5	80.78	40	49.53
6	73.44	41	49.53
7	73.44	42	49.53
8	73.44	43	49.53
9	73.44	44	49.53
10	73.44	45	49.53
11	1105.60	46	49.53
12	94.59	47	49.50
13	416.56	48	49.50
14	40.50	49	894.02
15	49.50	50	185.74
16	49.50	51	171.45
17	49.50	52	182.88
18	49.50	53	49.50
19	49.50	54	49.50
20	49.50	55	45.00
21	49.50	56	312.72
22	223.61	57	33.00
23	49.50	58	32.95
24	49.50	59	32.95
25	49.50	60	669.43
26	49.50	61	378.52
27	49.50	62	171.45
28	61.87	63	417.32
29	61.87	64	146.04
30	50.69	65	122.74
31	904.29	66	590.05
32	907.20	67	49.50
33	49.50	68	49.50
34	48.00	69	267.77
		70	141.12
		Total	11044.06

-: PARKING STATEMENT FOR BUILDING :-

S.No.	BUILDING TYPE	PARKING REQUIRED	PARKING PROVIDED	REMARKS
01	RESIDENTIAL - 343(UNITS) 1 CAR PARK PER DWELLING UNIT ABOVE 50sqmt (2.5M X 5.0 M)	343Nos.	343Nos.	Parking-Provided within the Unit
02	Two Wheeler Parking-25% of Car Parking 25% x (12.5 SQ.M x 343Nos)= 1071.87SQ.M	1071.87Sq.m	1071.87Sq.m	Parking-Provided within the Unit
03	VISITOR'S PARKING 5% OF THE TOTAL AREA	11044.08 Sq.m	11044.08 Sq.m	

Schedule of CA	
Type	Area in Sq.m
C A - 1	4898.67
C A - 2	3750.23
C A - 3	2439.36
Total	11088.26

Schedule of Park	
Sl No	Area in Sq.m
Park - 1	4628.06
Park - 2	1848.00
Park - 3	419.52
Park - 4	2110.90
Park - 5	2651.34
Park - 6	237.99
Park - 7	387.69
Park - 8	29.24
Park - 9	217.98
Park - 10	216.16
Park - 11	278.63
Park - 12	385.03
Park - 13	1118.34
Park - 14	1571.99
Park - 15	1571.99
Park - 16	1874.81
Park - 17	910.28
Park - 18	3563.76
Park - 19	14265.90
Park - 20	2619.37
Park - 21	373.47
Park - 22	1291.07
Park - 23	240.95
Park - 24	1455.51
Total	44267.98

ಸೂಚನೆ: ಈ ಪ್ರಾಧಿಕಾರದ ಅನುಮೋದಿತ ಪತ್ರ ಸಂಖ್ಯೆ: ಬಿಐಎಪಿಎ/ಟಿಪಿ01/ಟಿಪಿ/17/2012-13 ದಿನಾಂಕ: 29-01-2016 ರಲ್ಲಿ ನೀಡಲಾಗಿರುವ ಸಂಯೋಜಿತ ವಸತಿ ಅಭಿವೃದ್ಧಿ ಯೋಜನಾ ನಕ್ಷೆ ಮಾರ್ಪಾಡಿಸಿ ಇದು ಮಾರ್ಪಾಡಿಸಿ ಪ್ರಕಾರ ಪತ್ರವನ್ನು ರದ್ದುಗೊಳಿಸಿದೆ

ಬೆಂ.ಅಂ.ವಿ.ನಿ.ಪ್ರ.ಯೋ. ಪ್ರಾಧಿಕಾರದ ಅನುಮೋದಿತ ವಲಯ ನಿಯಮಾವಳಿಗಳು ಹಾಗೂ ದಿನಾಂಕ: 11-11-2020 ರಂದು ನಡೆದ ಪ್ರಾಧಿಕಾರದ ಸಭೆಯ ವಿಷಯ ಸಂಖ್ಯೆ 130.93 ರಲ್ಲಿನ ನಿರ್ಣಯದನ್ವಯ ಪ್ರಾಧಿಕಾರದ ಪತ್ರ ಸಂಖ್ಯೆ: ಬಿಐಎಪಿಎ/ಟಿಪಿ01/ಟಿಪಿ/17/2012-13 ದಿನಾಂಕ: 13-01-2021 ರಲ್ಲಿನ ಷರತ್ತುಗಳಿಗೊಳಪಟ್ಟು ದಿನಾಂಕ 13-01-2021 ರಿಂದ ದಿನಾಂಕ 12-01-2023 ವರೆಗೆ ಎರಡು ವರ್ಷದ ಅವಧಿಗೆ ~~ಕಟ್ಟಡ~~ ಸಂಯೋಜಿತ ವಸತಿ ~~ವಿನ್ಯಾಸ~~/ಅಭಿವೃದ್ಧಿ ನಕ್ಷೆಗೆ ಅನುಮೋದನೆಯನ್ನು ನೀಡಲಾಗಿದೆ.

13.1.21
ಸದಸ್ಯ ಕಾರ್ಯದರ್ಶಿ
ಬೆಂಗಳೂರು ಅಂತರರಾಷ್ಟ್ರೀಯ ವಿಮಾನ ನಿಲ್ದಾಣ
ಪ್ರದೇಶ ಯೋಜನಾ ಪ್ರಾಧಿಕಾರ 6

N

OWNER'S SIGNATURE

MANAGING DIRECTOR & GPA HOLDER
(M/S ADARSH NIVAAS PVT. LTD)

ARCHITECT'S SIGNATURE

H R SHYAMALA
BCC/BL-3.6/A:2959:2019-20

PROJECT NAME

MODIFIED RESIDENTIAL DEVELOPMENT PLAN
AT Sy.No.s. 60/1, 60/2, 60/3, 60/4P, 61,111/1,111/2,
111/6,112/1,112/2,122/1,122/2,122/3,123/1,123/2,123/3,
123/4,126/1,126/2,126/3,127,128P,129/P,130/1P,131/1
171,172 ,173,174,175,176 & 177
OF HUTTANAHALLI VILLAGE , JALA HOBLI,BANGALORE
NORTH TALUK, BANGALORE URBAN DISTRICT .
TOTAL EXTANT =54A 21.04G or (220677.06SQM)

SUBJECT OF DRAWING

DEVELOPMENT PLAN

SCALE : 1 : 1000
1CM : 100MTS

ORIENTATION
N

CONSULTANTS